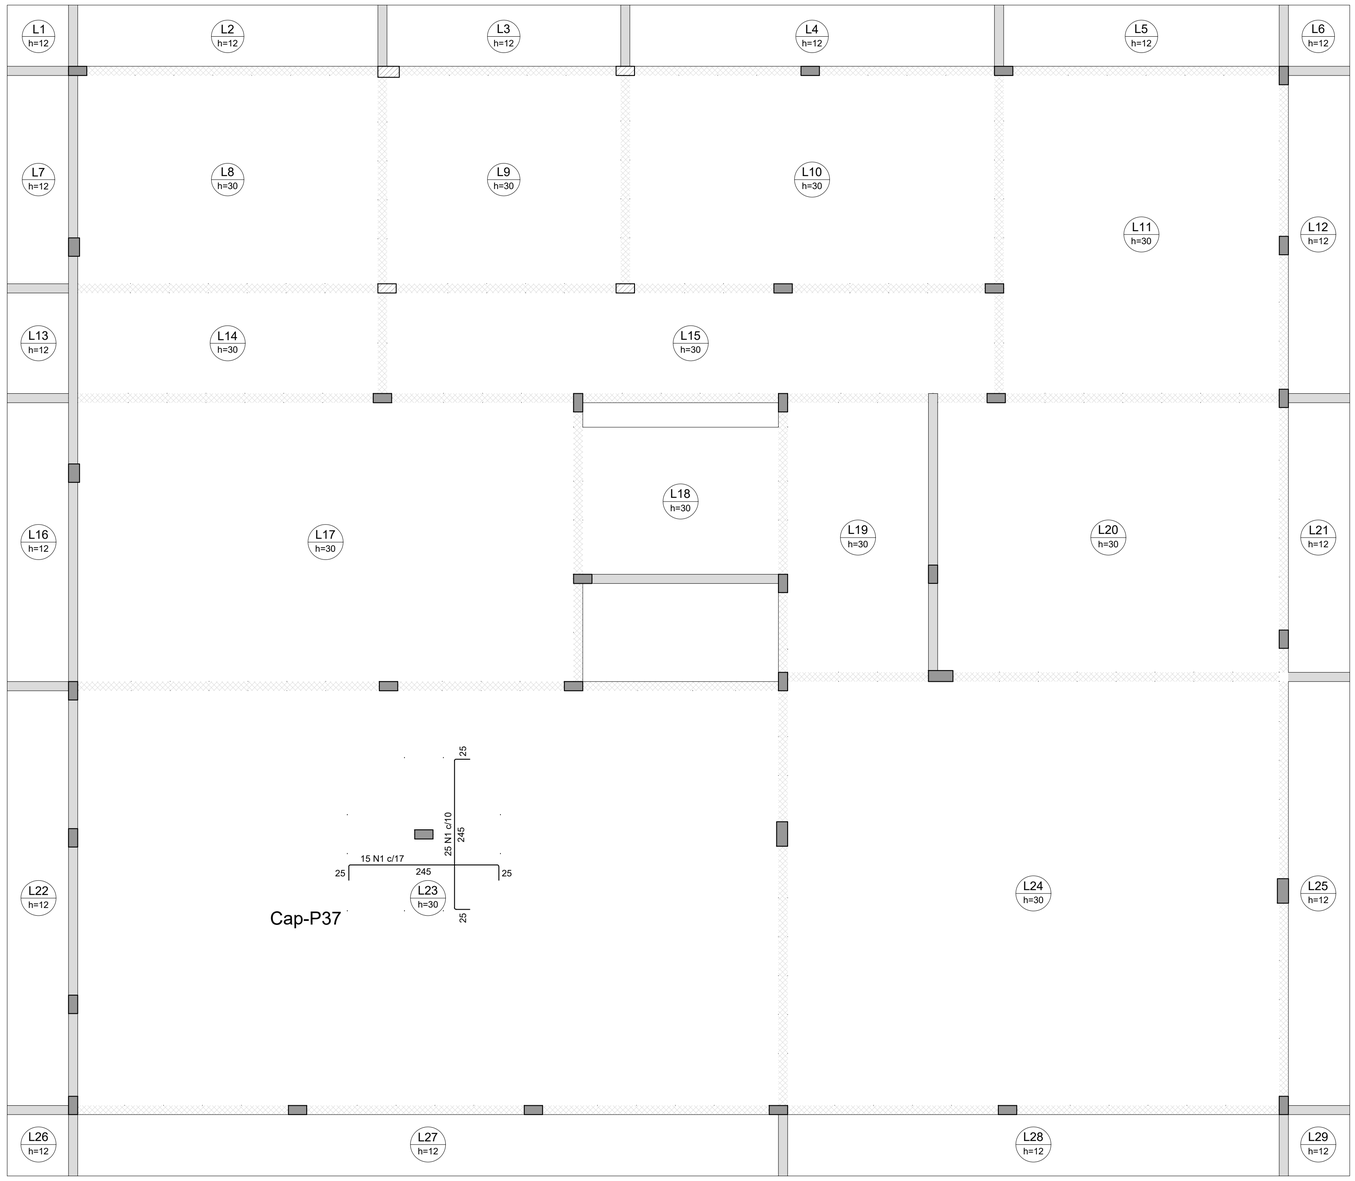

Armação negativa das regiões maciças do pavimento 1° Pavimento

escala 1:50

RELAÇÃO DO AÇO

Maciços negativos

AÇO	N	DIAM (mm)	QUANT	C.UNIT (cm)	C.TOTAL (cm)
CA50	1	10.0	40	290	11600

RESUMO DO AÇO

AÇO	DIAM (mm)	C.TOTAL (m)	PESO + 10% (kg)
CA50	10.0	116	78.7

PESO TOTAL (kg)	
CA50	78.7

Volume de concreto (C-25) = 0.00 m³
Área de forma = 0.00 m²

BLOCO DO COGERP PRANCHAS: 01 a 046

REVISÃO	DESCRIÇÃO	REVISADO POR	DATA
REVISÃO 00	EMISSÃO INICIAL	WAGNER DARY	08/03/2024

SECRETARIA DE ESTADO DA SEGURANÇA PÚBLICA
SERGIPE GOVERNO DO ESTADO
DIRETORIA DE ARQUITETURA E EDIFICAÇÕES
PRAÇA TOBIAS BARRETO, nº 20, BAIRRO SÃO JOSÉ
CEP: 49050-220 ARACAJU/SE
TELS: (79)3216-5454 / (79)98851-9337

TIPO: PROJETO ESTRUTURAL DA CONSTRUÇÃO DO CENTRO INTEGRADO DE SEGURANÇA PÚBLICA (CISP) EM NOSSA SENHORA DA GLÓRIA/SE

N° DA PRANCHA: 40/348

ASSUNTO: BLOCO DO COGERP
ARM NEGATIVA DAS REGIÕES MACIÇAS 1° PAV

END.: RUA ANTÔNIO JOAQUIM DE FARIAS, S/N – N. SRA DA GLÓRIA – SE

AUTOR DO PROJETO: WAGNER DARY DA SILVA

RESPONSÁVEL TÉCNICO: WAGNER DARY DA SILVA

RN: 270771497-6

ESCALA: INDICADA

DATA: 03/2024

DESENHISTA: WAGNER DARY