




V1
ESC 1:50

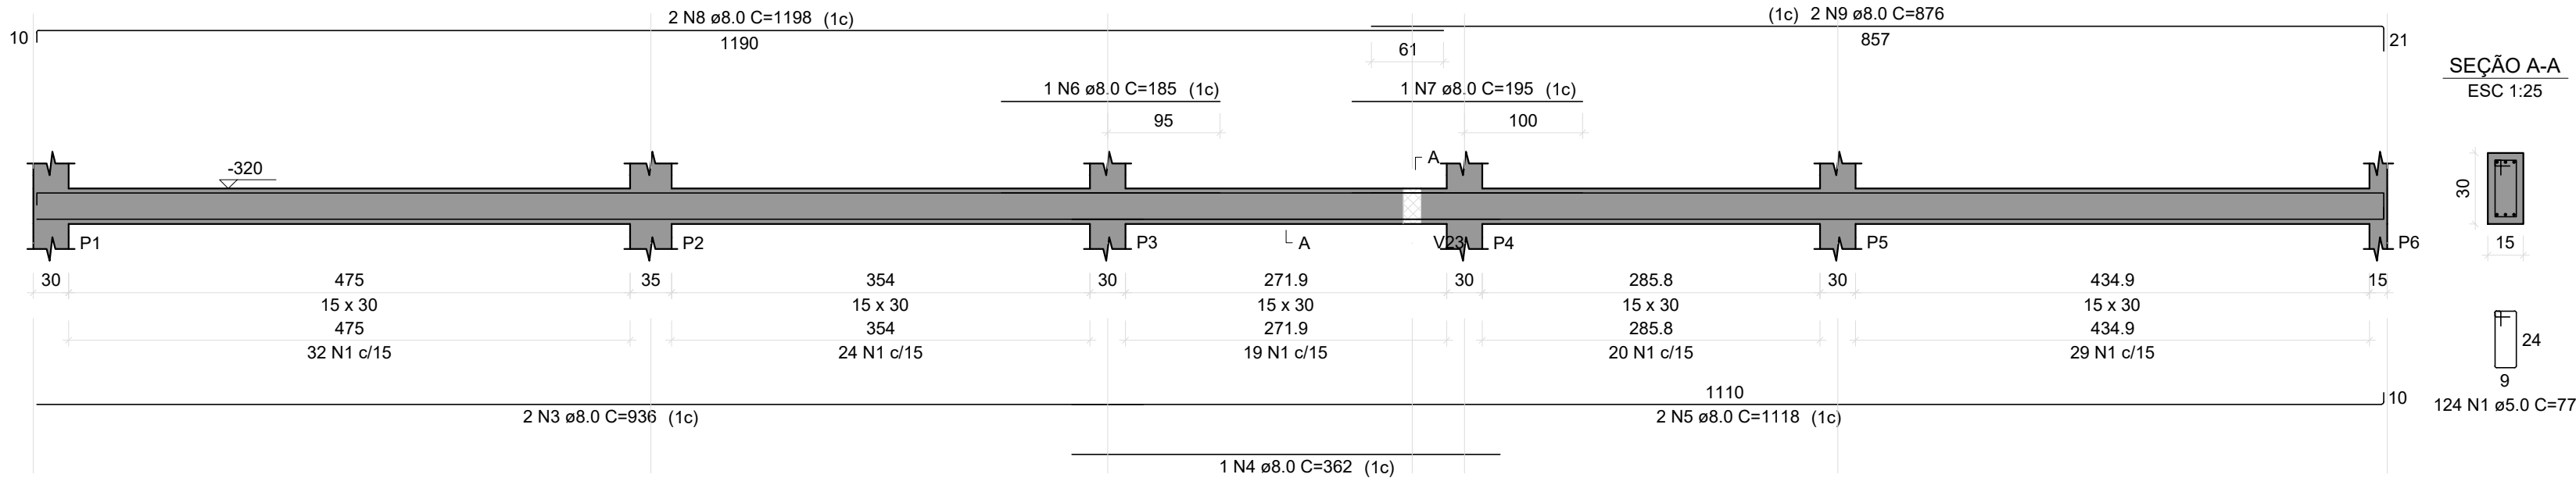


V2
ESC 1:50

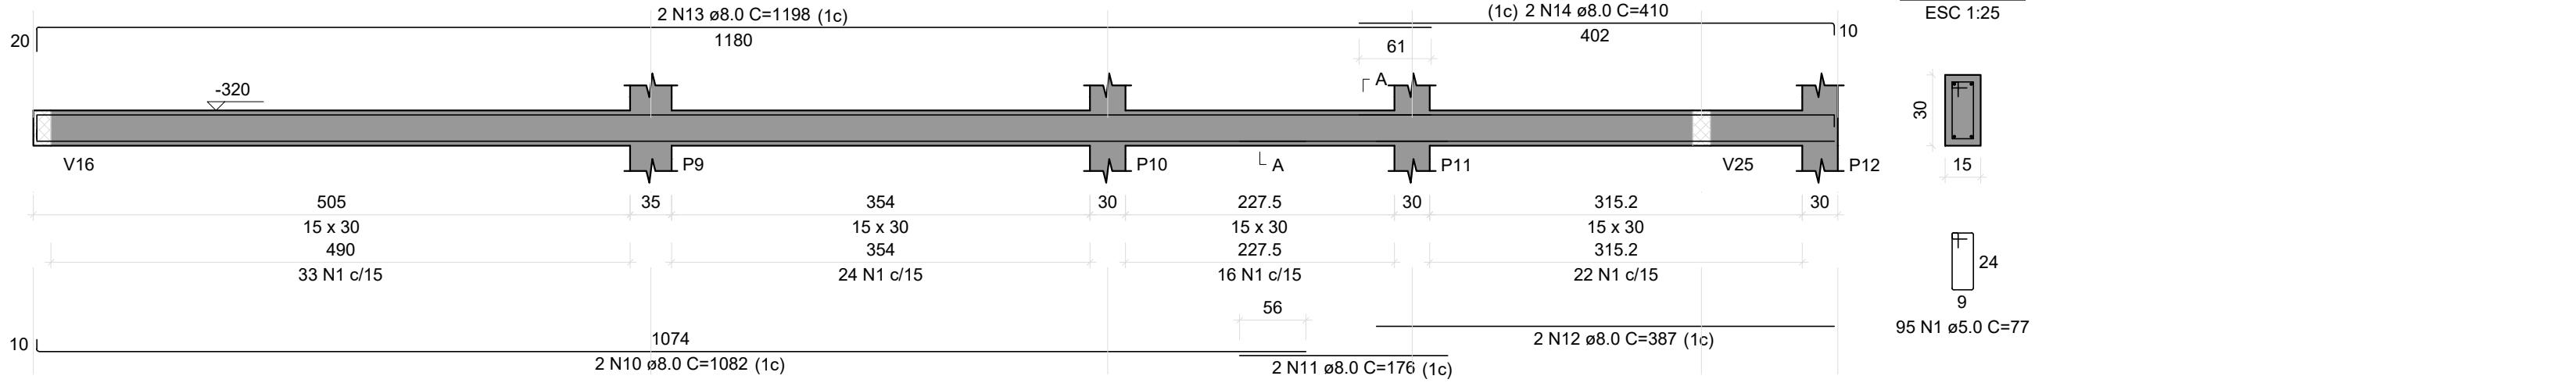


V3
ESC 1:50

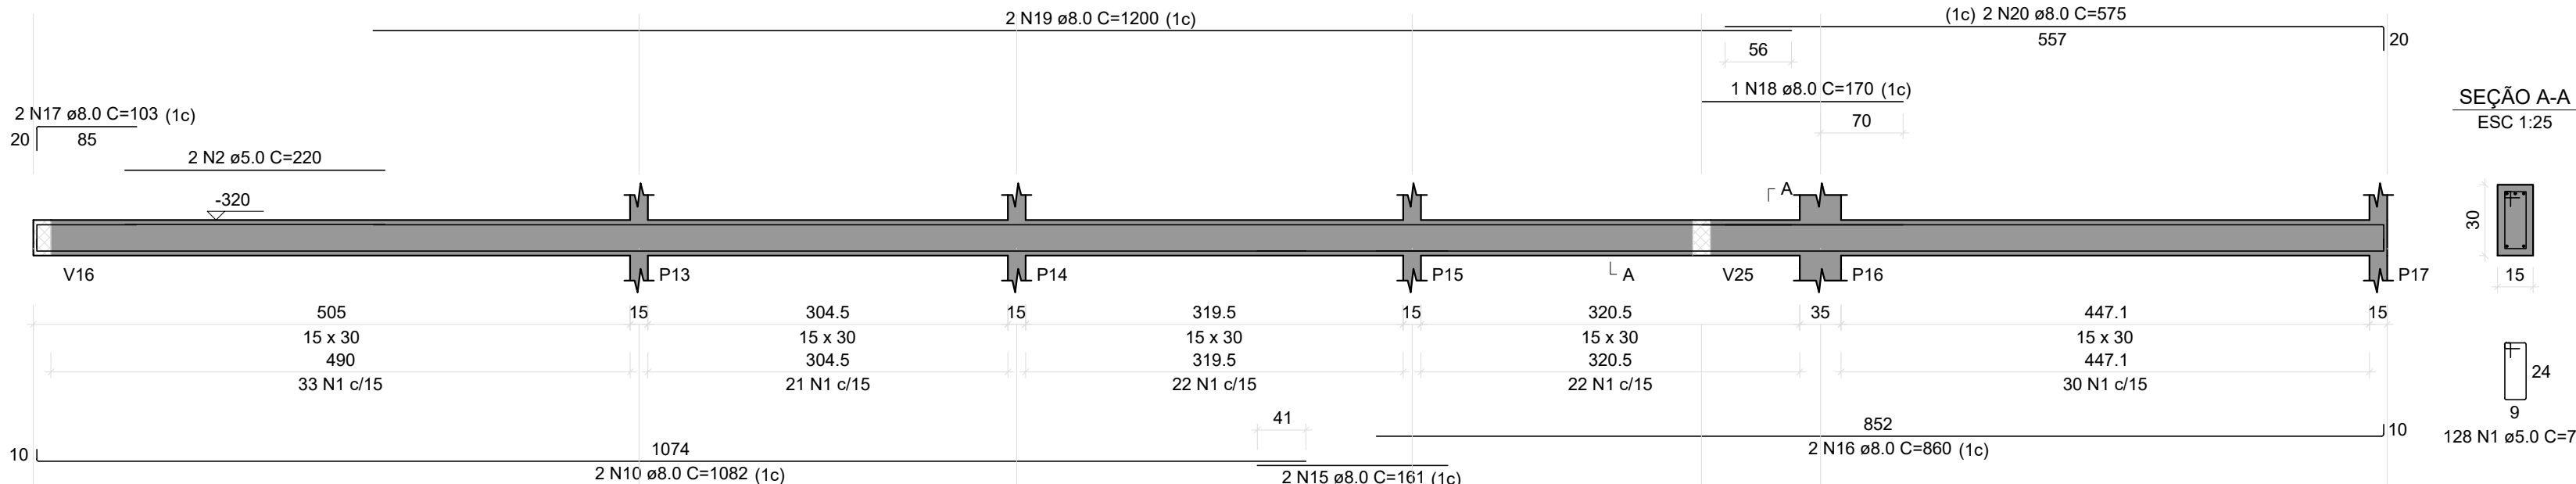


V5
ESC 1:50

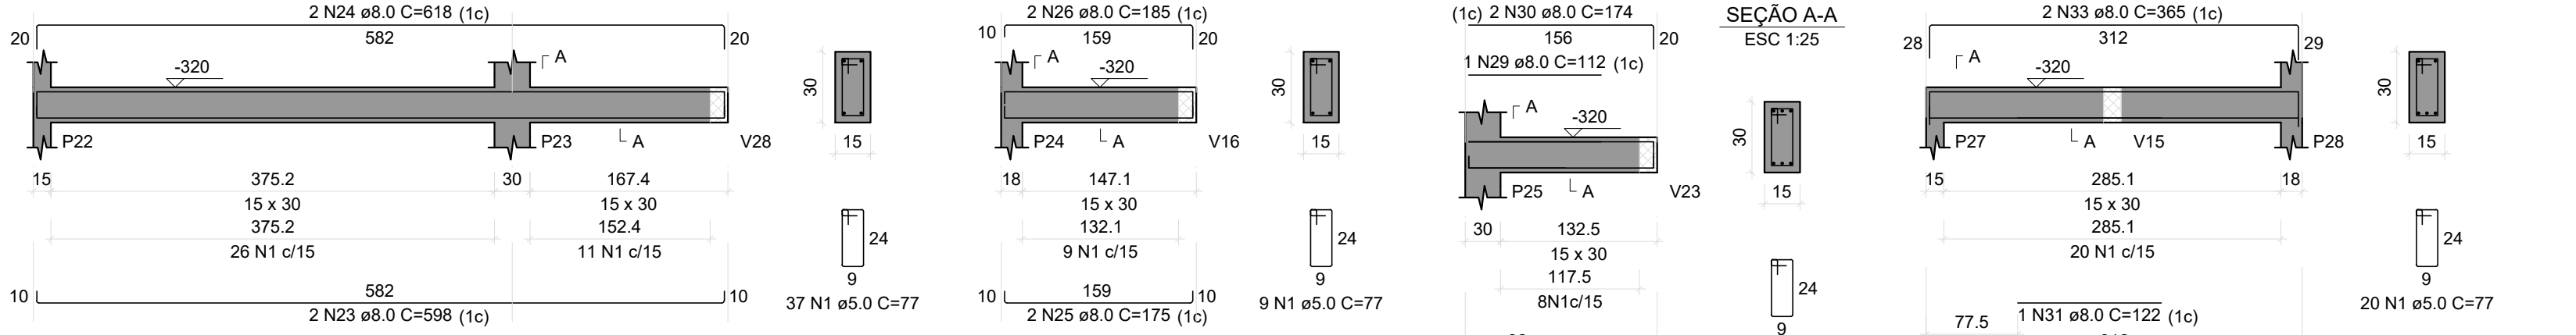


V6
ESC 1:50

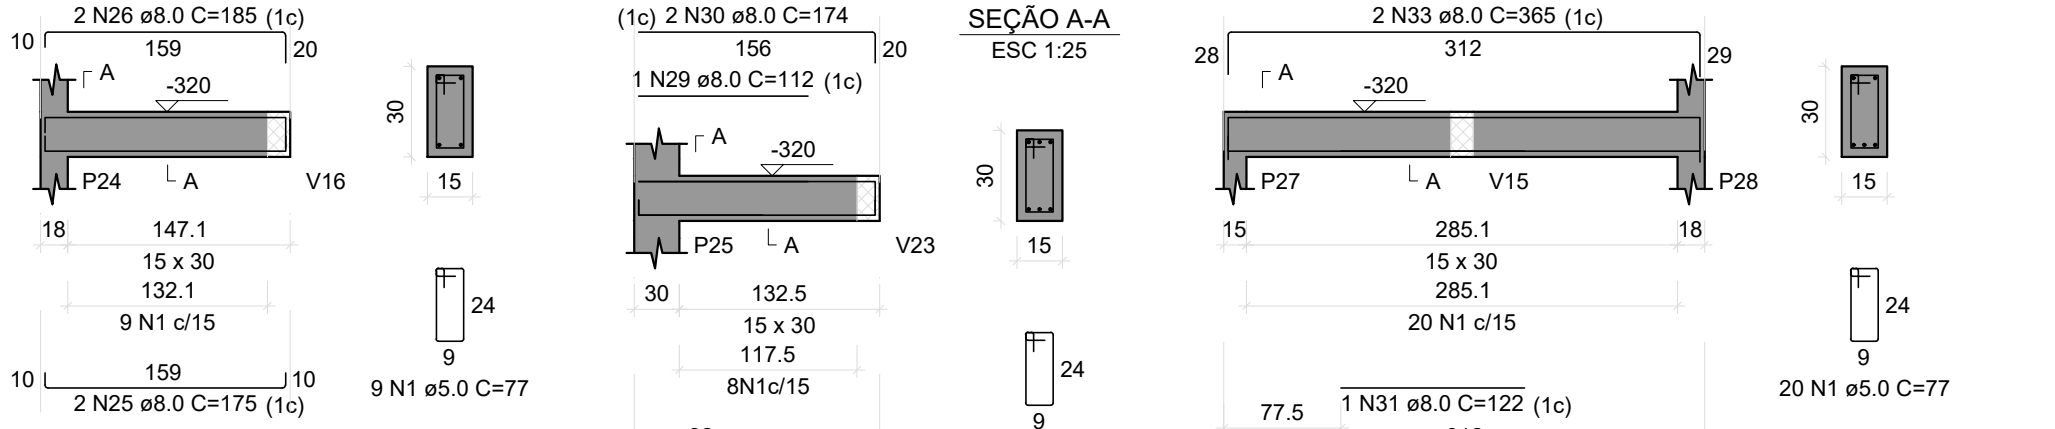


V7
ESC 1:50

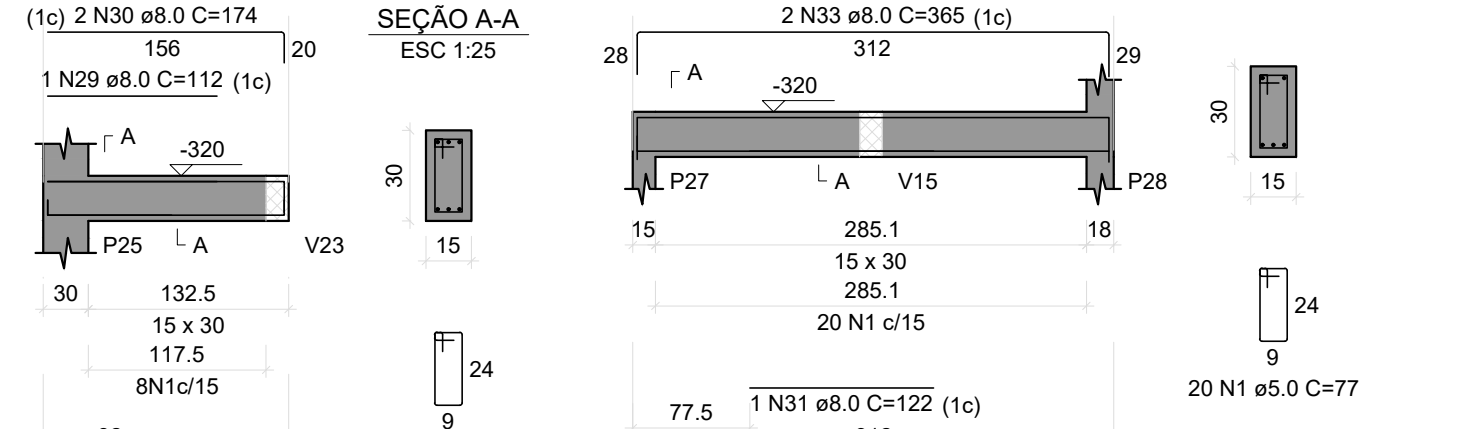


V8
ESC 1:50

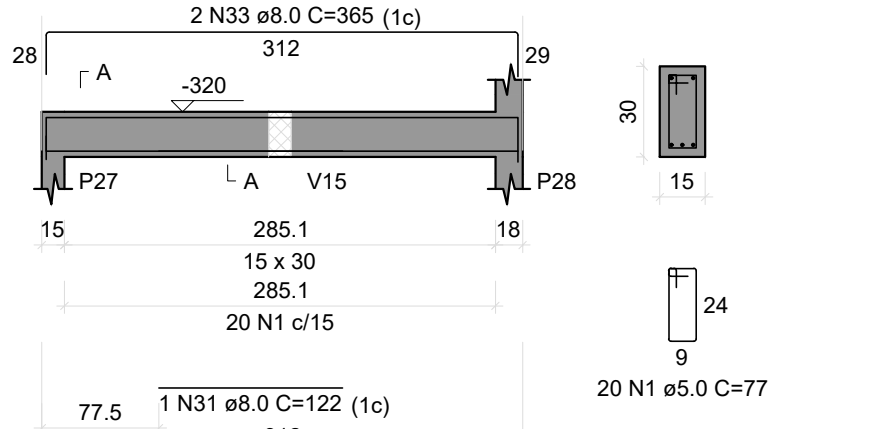


V24
ESC 1:50

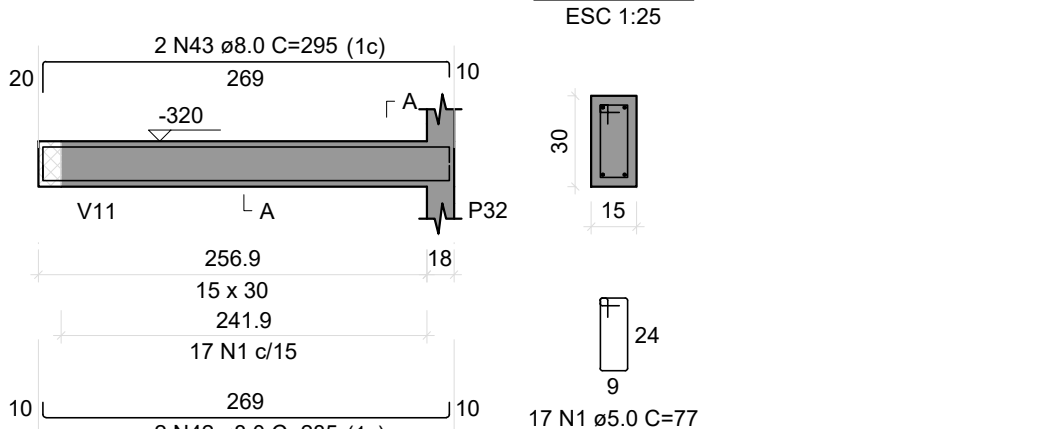


V9
ESC 1:50

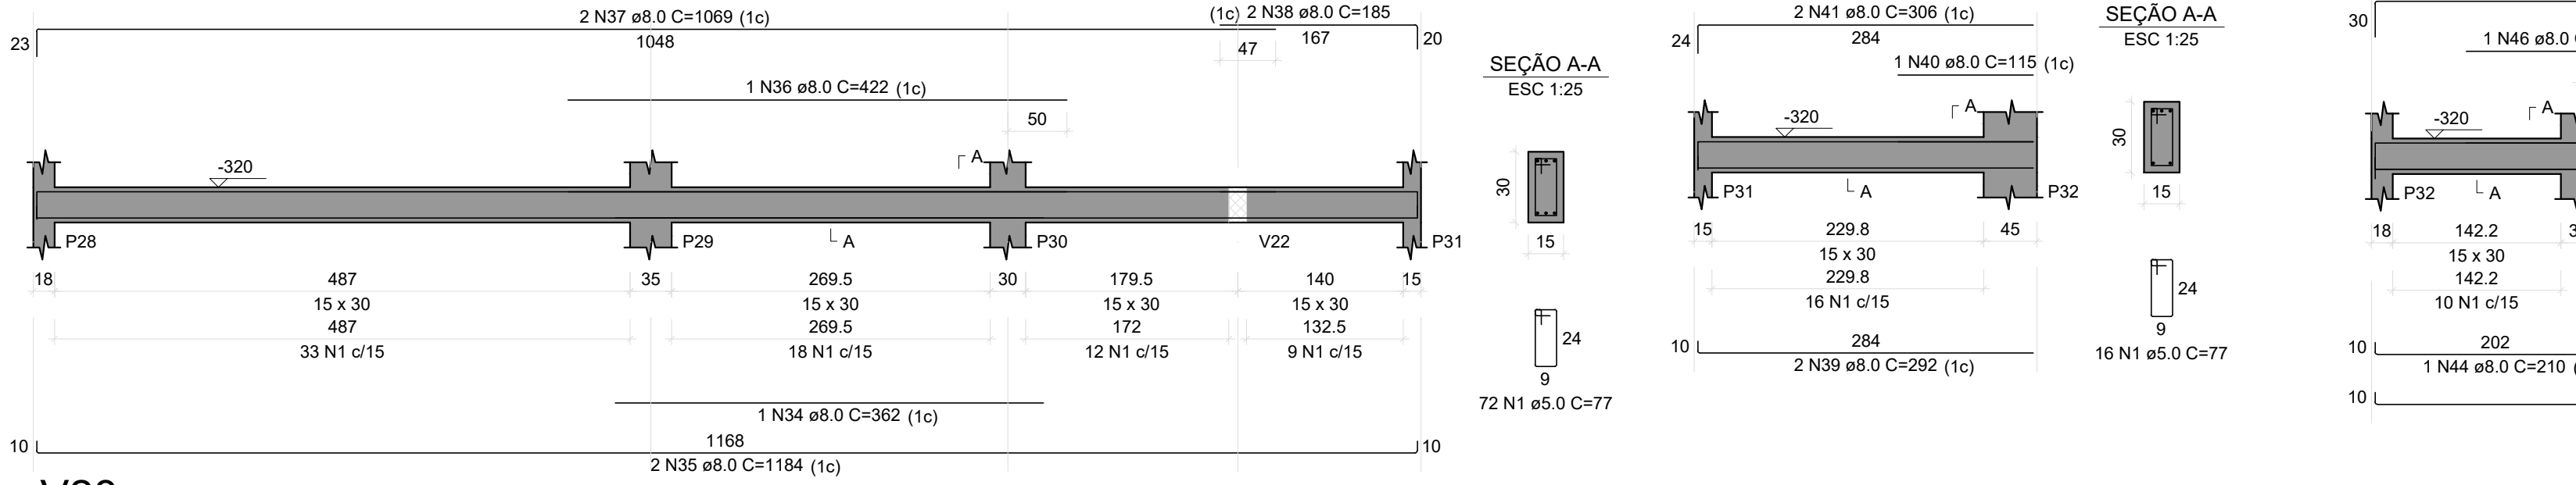


V28
ESC 1:50

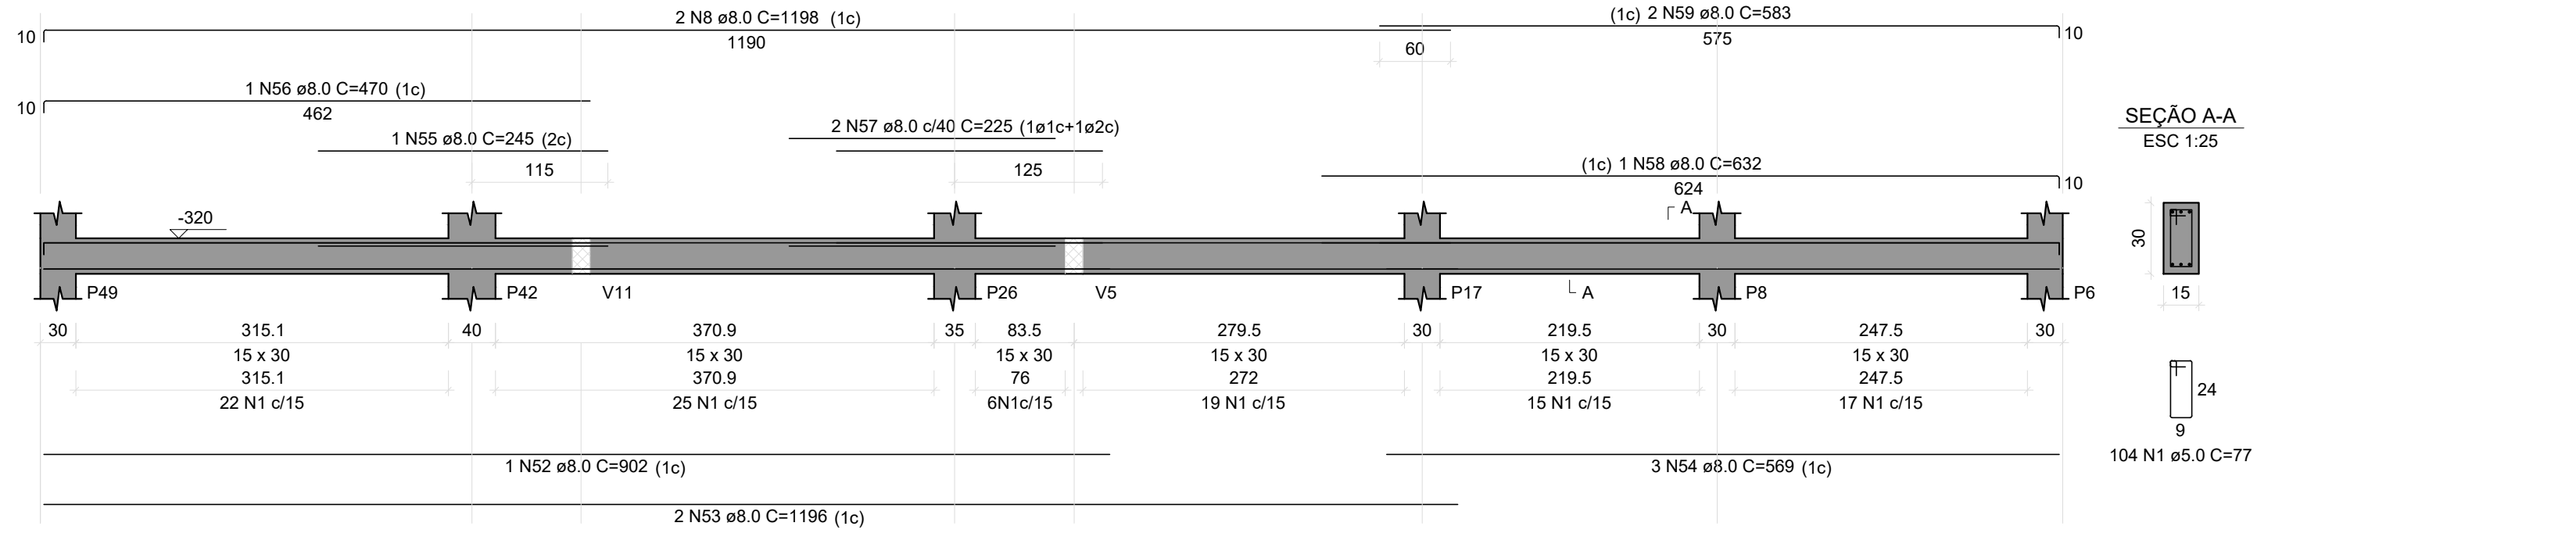


V26
ESC 1:50

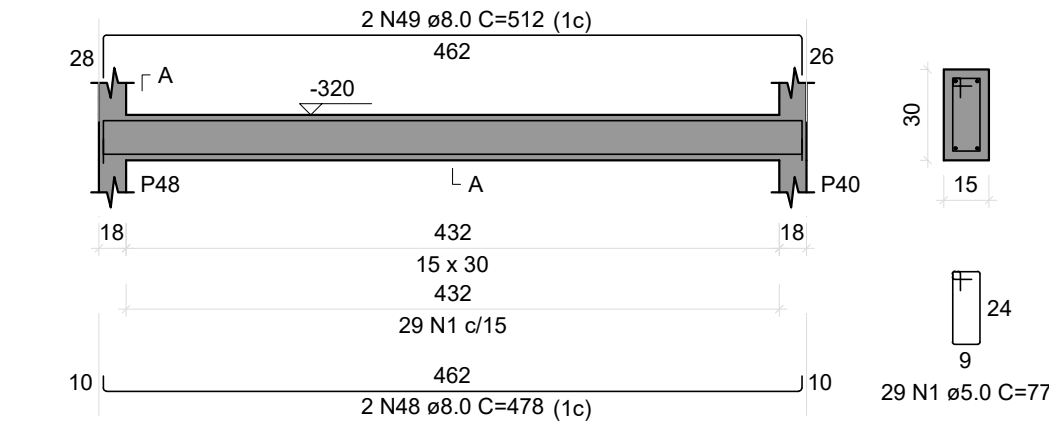


V27
ESC 1:50

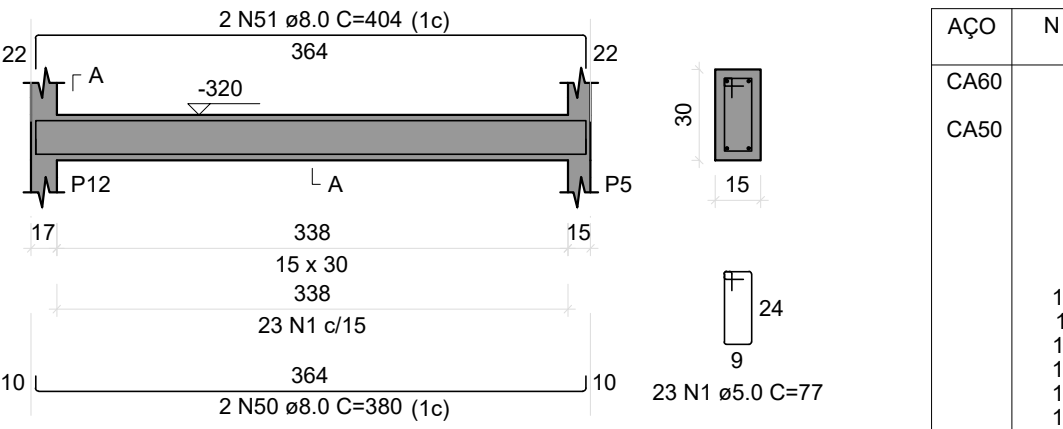

V4
ESC 1:50

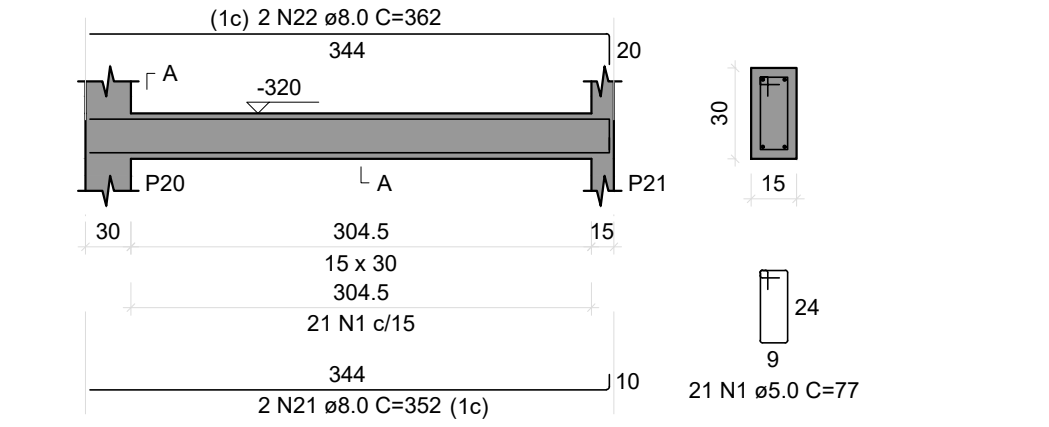

V25
ESC 1:50

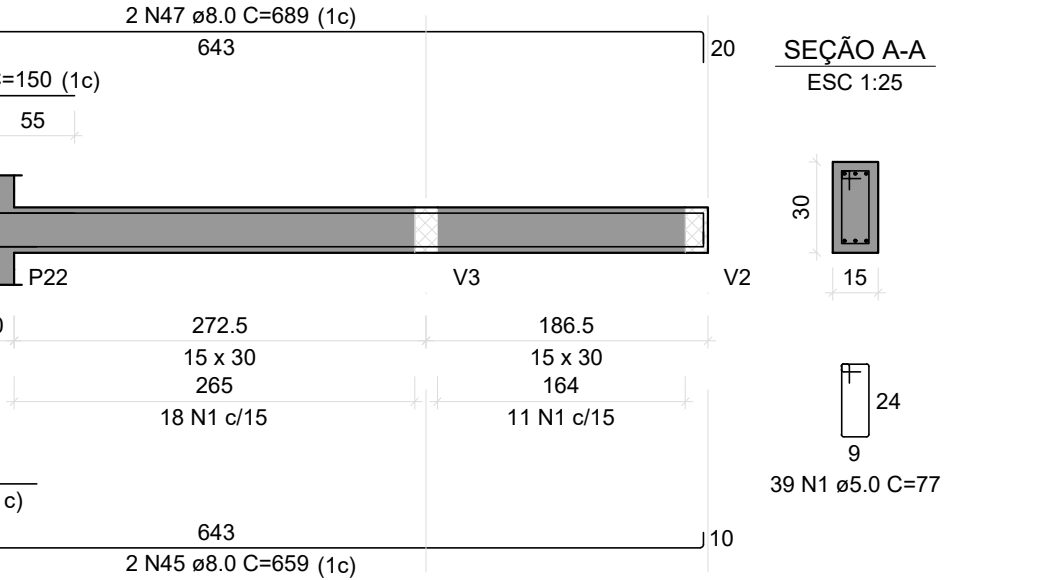

RELAÇÃO DO AÇO

AÇO	N	DIAM (mm)	QUANT	C.UNIT (cm)	C.TOTAL (cm)
V1	1	5.0	742	77	57134
V4	2	5.0	220	440	440
V7	3	8.0	2	536	1872
V10	4	8.0	1	362	362
V26	5	8.0	2	1118	2236
V27	6	8.0	1	185	185
	7	8.0	1	195	195
	8	8.0	4	1198	4792
	9	8.0	2	876	1752
	10	8.0	4	1082	4328
	11	8.0	2	176	352
	12	8.0	2	387	774
	13	8.0	1	1198	2396
	14	8.0	2	410	820
	15	8.0	2	161	322
	16	8.0	2	860	1720
	17	8.0	2	103	206
	18	8.0	1	170	170
	19	8.0	2	1200	2400
	20	8.0	2	575	1150
	21	8.0	2	352	704
	22	8.0	2	362	724
	23	8.0	2	598	1196
	24	8.0	2	618	1236
	25	8.0	2	175	350
	26	8.0	2	185	370
	27	8.0	1	90	90
	28	8.0	2	172	344
	29	8.0	1	112	112
	30	8.0	2	174	348
	31	8.0	1	122	122
	32	8.0	2	320	640
	33	8.0	2	365	730
	34	8.0	1	362	362
	35	8.0	2	1184	2368
	36	8.0	1	422	422
	37	8.0	2	1069	2138
	38	8.0	2	185	370
	39	8.0	2	292	584
	40	8.0	1	115	115
	41	8.0	2	306	612
	42	8.0	2	285	570
	43	8.0	2	295	590
	44	8.0	1	210	210
	45	8.0	2	659	1318
	46	8.0	1	150	150
	47	8.0	2	689	1378
	48	8.0	2	478	956
	49	8.0	2	512	1024
	50	8.0	2	380	760
	51	8.0	2	404	808
	52	8.0	1	902	902
	53	8.0	2	1196	2392
	54	8.0	3	569	1707
	55	8.0	1	245	245
	56	8.0	1	470	470
	57	8.0	2	225	450
	58	8.0	1	632	632
	59	8.0	2	583	1166


RESUMO DO AÇO

AÇO	DIAM (mm)	C.TOTAL (m)	PESO + 10% (kg)
CA50	8.0	557	241.7
CA60	5.0	575.7	97.6
PESO TOTAL (kg)			
CA50	241.7		
CA60			

Volume de concreto (C-25) = 4.91 m³
Área de forma = 81.69 m²

BLOCO DO COGERP PRANCHAS: 01 a 046

REVISÃO	DESCRIÇÃO	REVISADO POR	DATA
REVISÃO 00	EMIÇÃO INICIAL	WAGNER DARY	08/03/2024

SECRETARIA DE ESTADO DA SEGURANÇA PÚBLICA		 SERGIPE GOVERNO DO ESTADO	DIRETORIA DE ARQUITETURA E EDIFICAÇÕES PRAÇA TOBIAS BARRETO, nº 20, BARRIO SÃO JOSÉ CEP. 49050-220 ARACAJU/SE TELS: (79)3216-5454 / (79)98851-9337
TIPO: PROJETO ESTRUTURAL DA CONSTRUÇÃO DO CENTRO INTEGRADO DE SEGURANÇA PÚBLICA (CISP) EM NOSSA SENHORA DA GLÓRIA/SE			Nº DA PRANCHA
ASSUNTO: BLOCO DO COGERP VIGAS BALDRAME 01			08/348
END.: RUA ANTÔNIO JOAQUIM DE FARIAS, S/N – N. SRA DA GLÓRIA – SE			
AUTOR DO PROJETO: WAGNER DARY DA SILVA			
RESPONSÁVEL TÉCNICO: WAGNER DARY DA SILVA RN: 270771497-6			
ESCALA: INDICADA	DATA: 03/2024	DESENHISTA: WAGNER DARY	