




V11

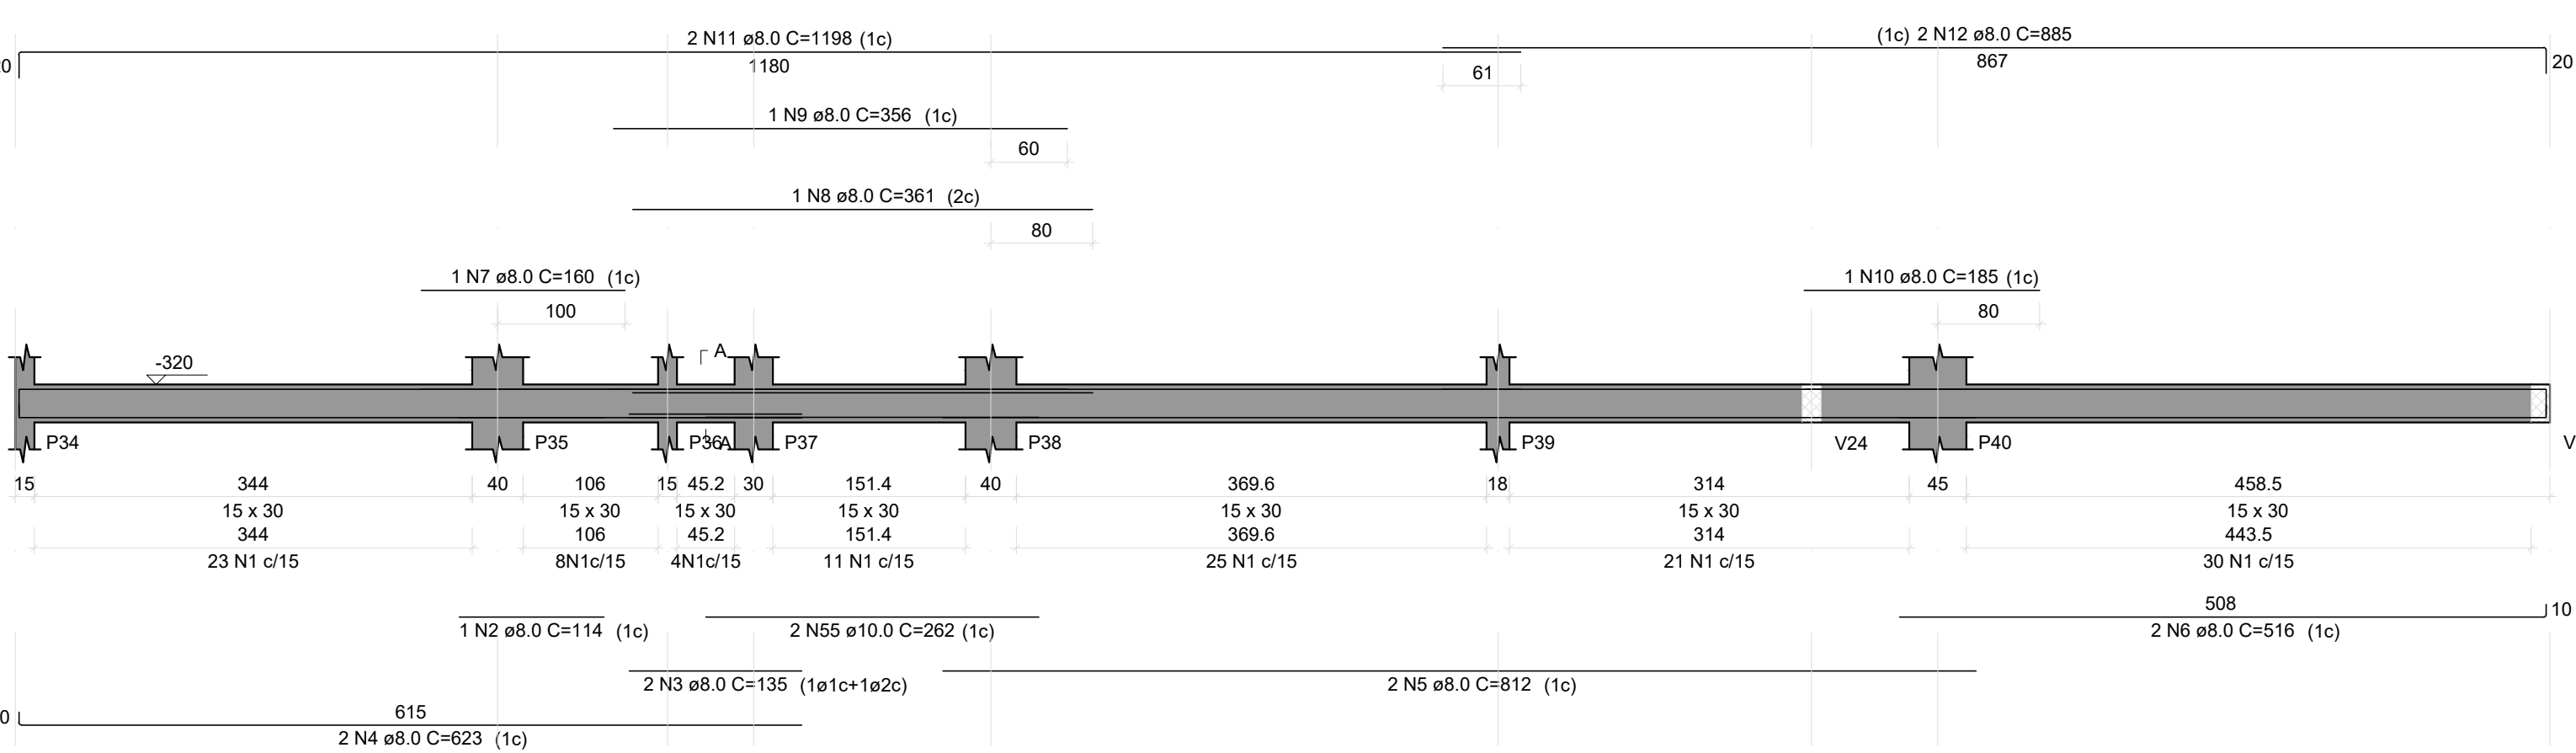


V13

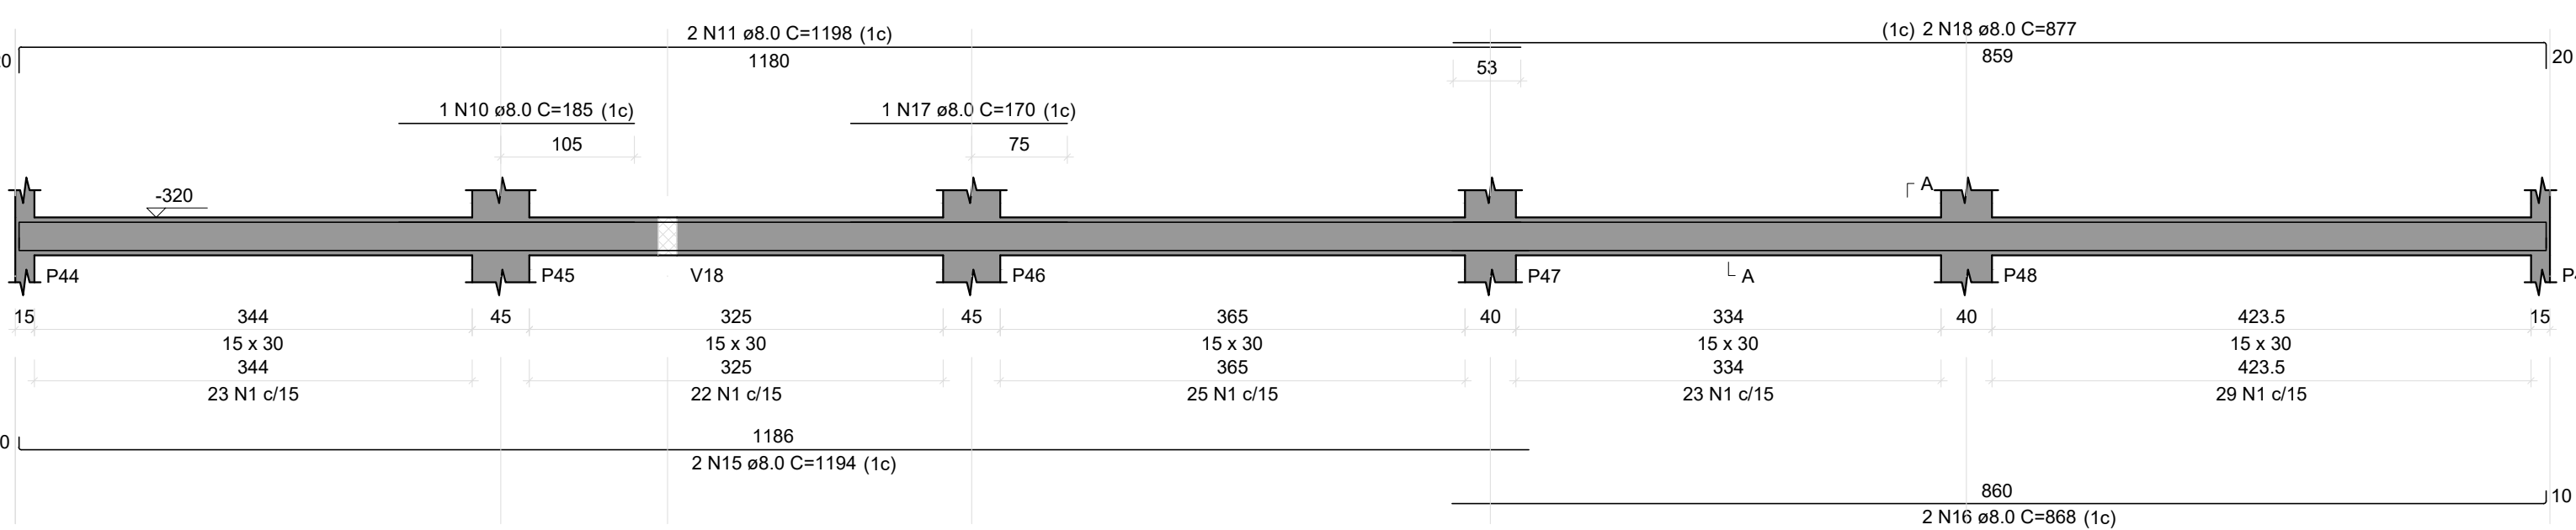


V16

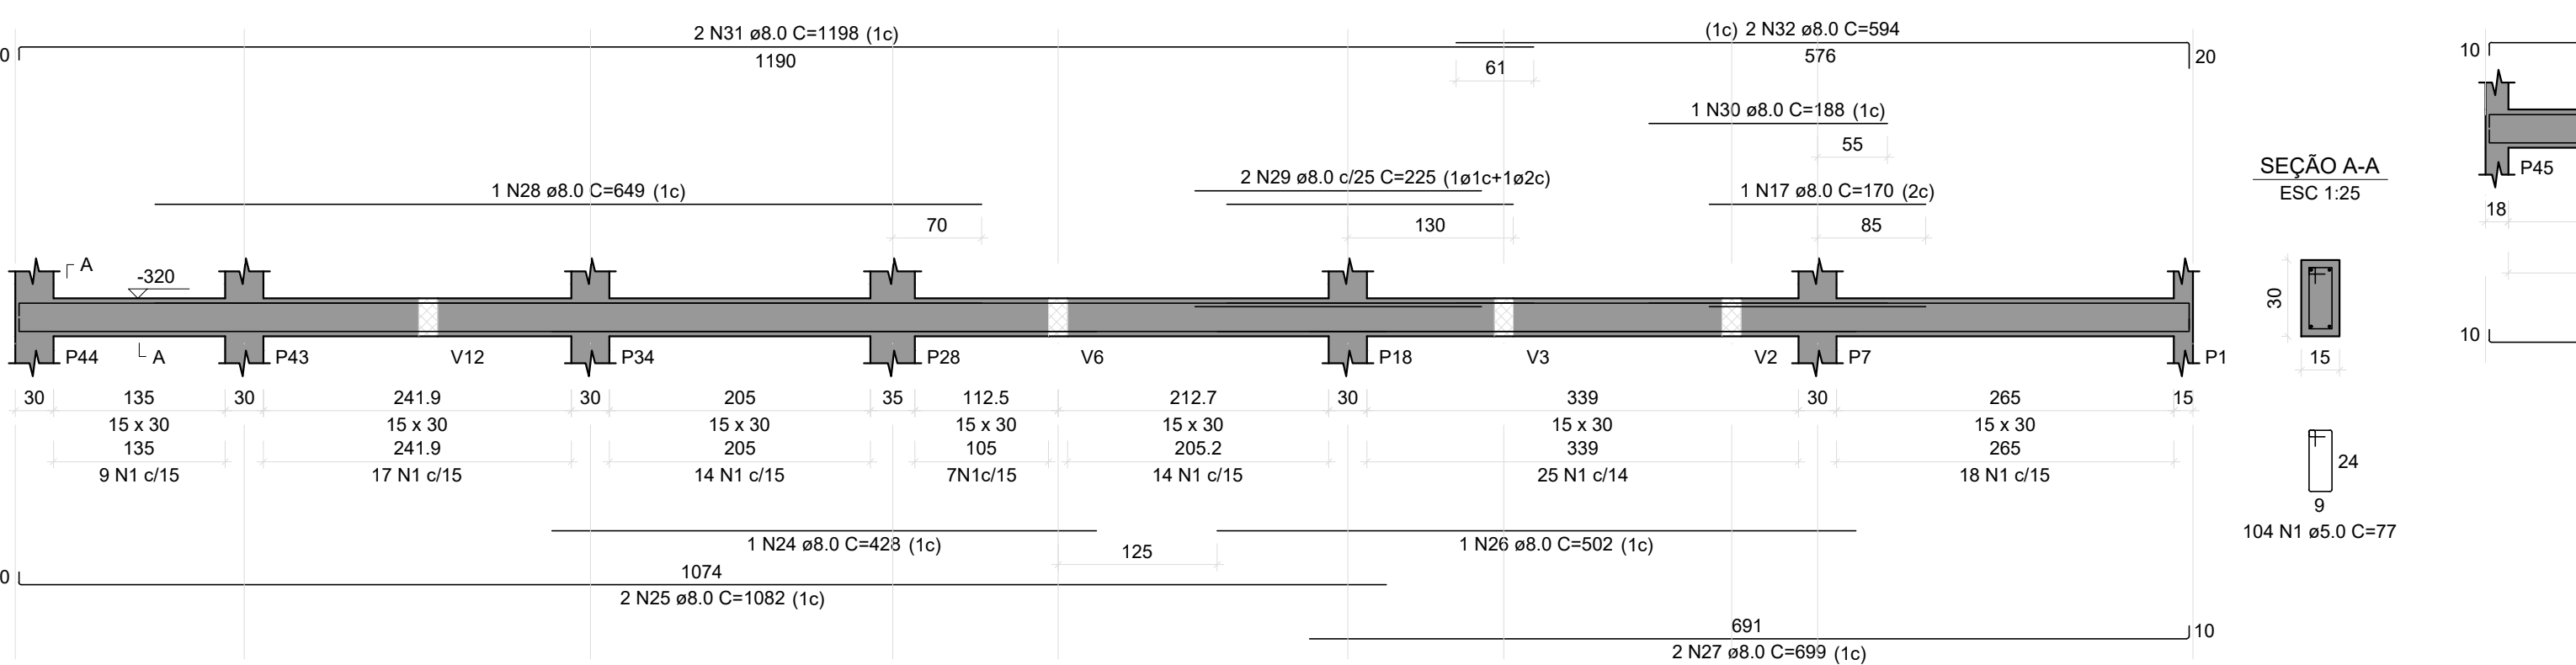


V18

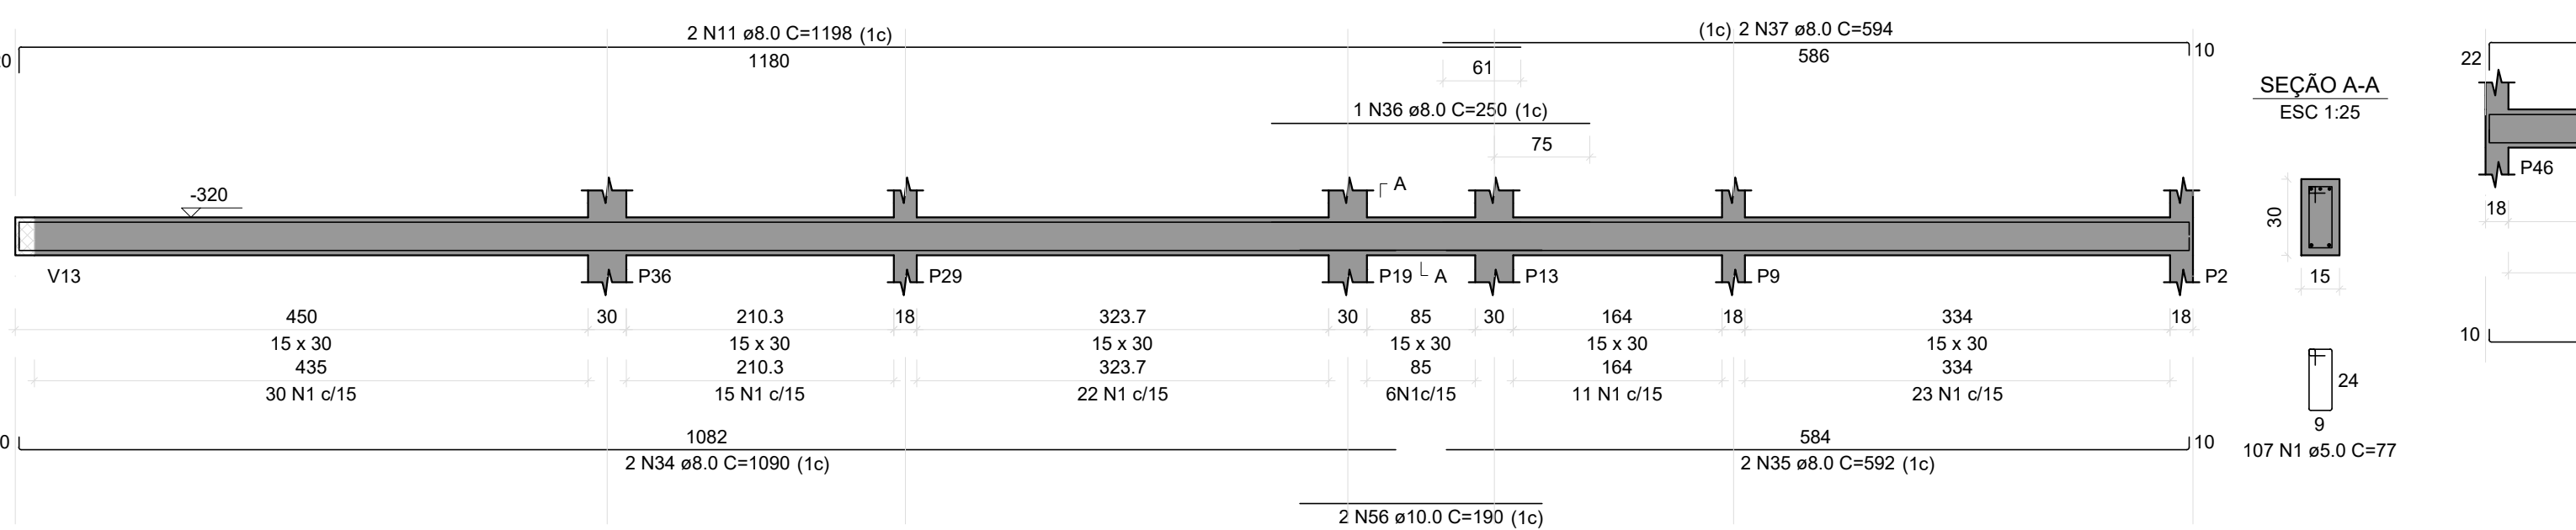


V21

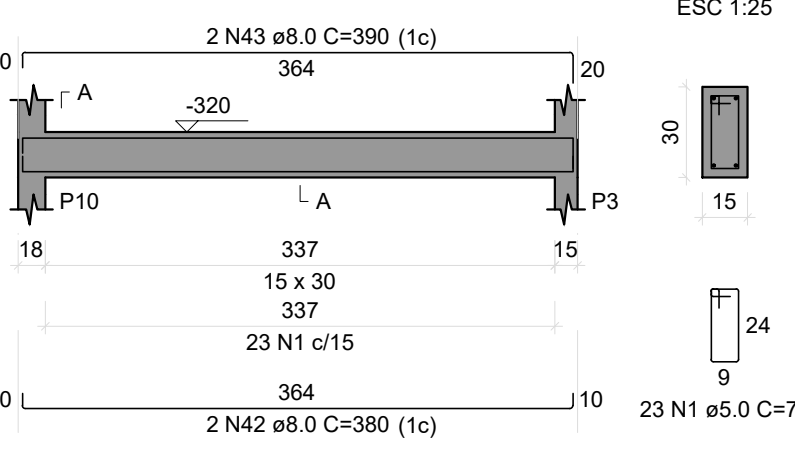


V22

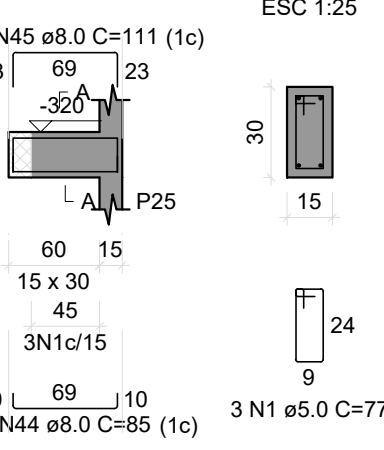


V23

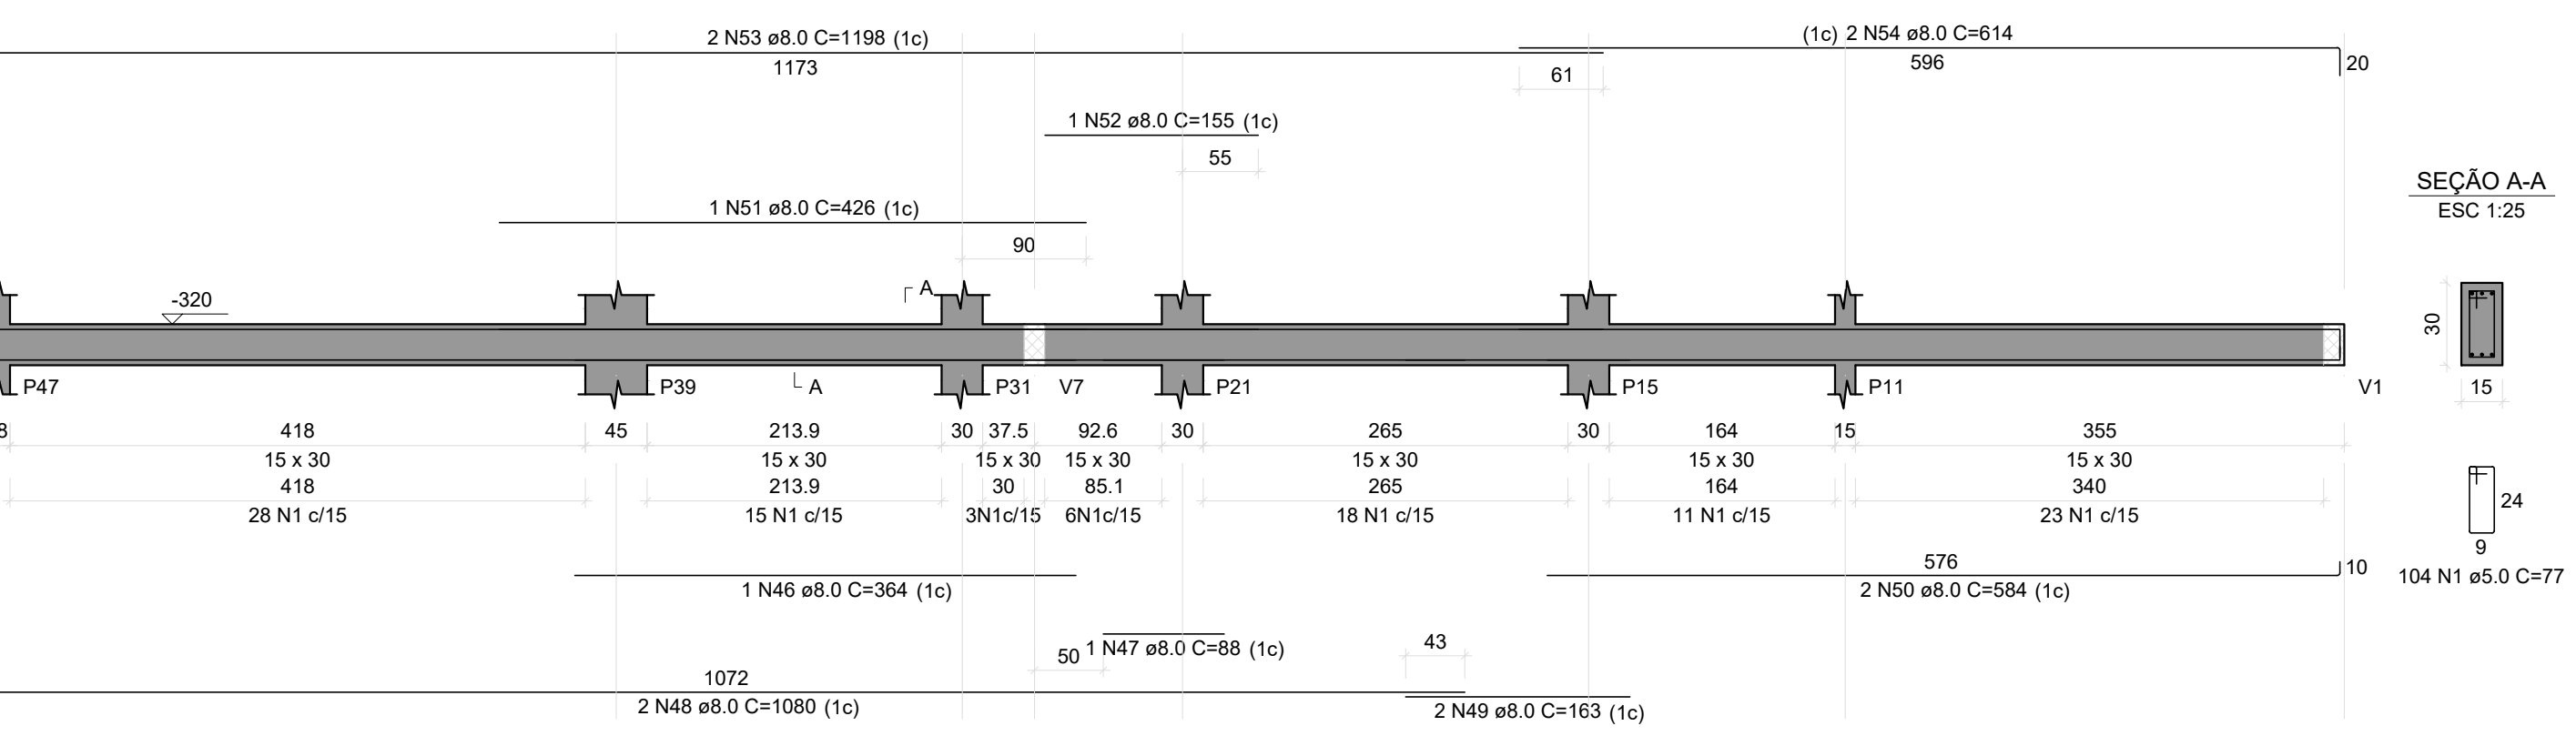


V12

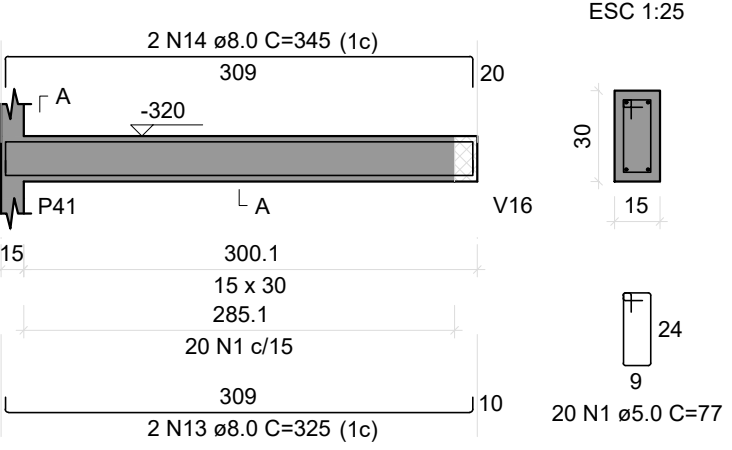

V14

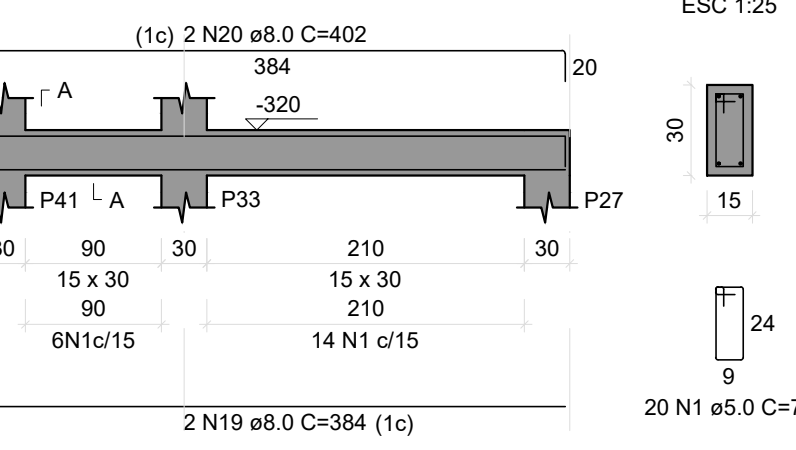

V15

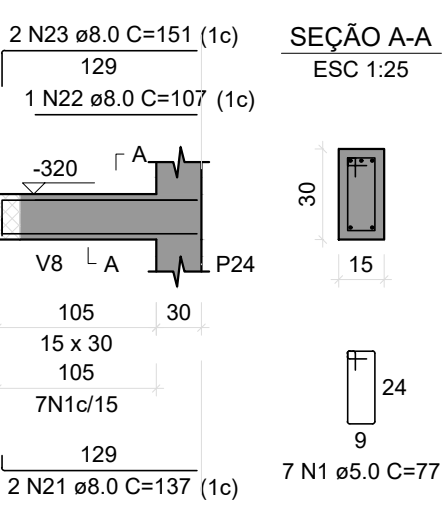

RELAÇÃO DO AÇO

AÇO	N	DIAM (mm)	QUANT	C.UNIT (cm)	C.TOTAL (cm)
V11	1	5.0	719	77	55363
V14	2	8.0	1	114	114
V17	3	8.0	2	135	270
V20	4	8.0	2	623	1246
V23	5	8.0	2	812	1624
	6	8.0	2	516	1032
	7	8.0	1	160	160
	8	8.0	1	361	361
	9	8.0	1	356	356
	10	8.0	2	185	370
	11	8.0	6	1198	7188
	12	8.0	2	885	1770
	13	8.0	2	325	650
	14	8.0	2	345	690
	15	8.0	2	1194	2388
	16	8.0	2	868	1736
	17	8.0	2	170	340
	18	8.0	2	877	1754
	19	8.0	2	384	768
	20	8.0	2	402	804
	21	8.0	2	137	274
	22	8.0	1	107	107
	23	8.0	2	151	302
	24	8.0	1	428	428
	25	8.0	2	1082	2164
	26	8.0	1	502	502
	27	8.0	2	699	1398
	28	8.0	1	649	649
	29	8.0	2	225	450
	30	8.0	1	188	188
	31	8.0	2	1198	2396
	32	8.0	2	594	1188
	33	8.0	4	481	1924
	34	8.0	2	1090	2180
	35	8.0	2	592	1184
	36	8.0	1	250	250
	37	8.0	2	594	1188
	38	8.0	2	478	956
	39	8.0	2	502	1004
	40	8.0	2	467	934
	41	8.0	2	497	994
	42	8.0	2	380	760
	43	8.0	2	390	780
	44	8.0	2	85	170
	45	8.0	2	111	222
	46	8.0	1	364	364
	47	8.0	1	88	88
	48	8.0	2	1080	2160
	49	8.0	2	163	326
	50	8.0	2	584	1168
	51	8.0	1	426	426
	52	8.0	1	155	155
	53	8.0	2	1198	2396
	54	8.0	2	614	1228
	55	10.0	2	262	524
	56	10.0	2	190	380

RESUMO DO AÇO


AÇO	DIAM (mm)	C.TOTAL (m)	PESO + 10% (kg)
CA50	8.0	545.6	236.8
CA60	10.0	9	6.1
CA60	5.0	553.6	93.9

PESO TOTAL (kg)	243
CA50	243
CA60	93.9

Volume de concreto (C-25) = 4.75 m³
Área de forma = 79.21 m²

BLOCO DO COGERP PRANCHAS: 01 a 046

REVISÃO	DESCRIÇÃO	REVISADO POR	DATA
REVISÃO 00	EMISSÃO INICIAL	WAGNER DARY	08/03/2024

SECRETARIA DE ESTADO DA SEGURANÇA PÚBLICA		 SERGIPE GOVERNO DO ESTADO		DIRETORIA DE ARQUITETURA E EDIFICAÇÕES PRAÇA TOBIAS BARRETO, nº 20, BARRIO SÃO JOSÉ CEP. 49050-220 ARACAJU/SE TELS: (79)3216-5454 / (79)98851-9337	
TIPO: PROJETO ESTRUTURAL DA CONSTRUÇÃO DO CENTRO INTEGRADO DE SEGURANÇA PÚBLICA (CISP) EM NOSSA SENHORA DA GLÓRIA/SE				Nº DA PRANCHA	
ASSUNTO: BLOCO DO COGERP VIGAS BALDRAME 02				09/348	
END.: RUA ANTÔNIO JOAQUIM DE FARIAS, S/N – N. SRA DA GLÓRIA – SE					
AUTOR DO PROJETO: WAGNER DARY DA SILVA					
RESPONSÁVEL TÉCNICO: WAGNER DARY DA SILVA RN: 270771497-6					
ESCALA: INDICADA		DATA: 03/2024		DESENHISTA: WAGNER DARY	