

Armação negativa das lajes
do pavimento Térreo (Eixo Y)

escala 1:50


Armação positiva das lajes
do pavimento Térreo (Eixo X)

escala 1:50

RELAÇÃO DO AÇO					
Negativos Y			Positivos X		
AÇO	N	DIAM (mm)	QUANT	C.UNIT (cm)	C.TOTAL (cm)
CA60	1	5.0	2	139	278
	2	5.0	2	VAR	VAR
	3	5.0	2	239	478
	4	5.0	28	VAR	VAR
	5	5.0	26	304	7904
	6	5.0	26	303	7878


RESUMO DO AÇO			
AÇO	DIAM (mm)	C.TOTAL (m)	PESO + 10% (kg)
CA60	5.0	287.4	48.7
PESO TOTAL (kg)			
CA60	48.7		

Volume de concreto (C-25) = 3.78 m³
Área de forma = 0.00 m²

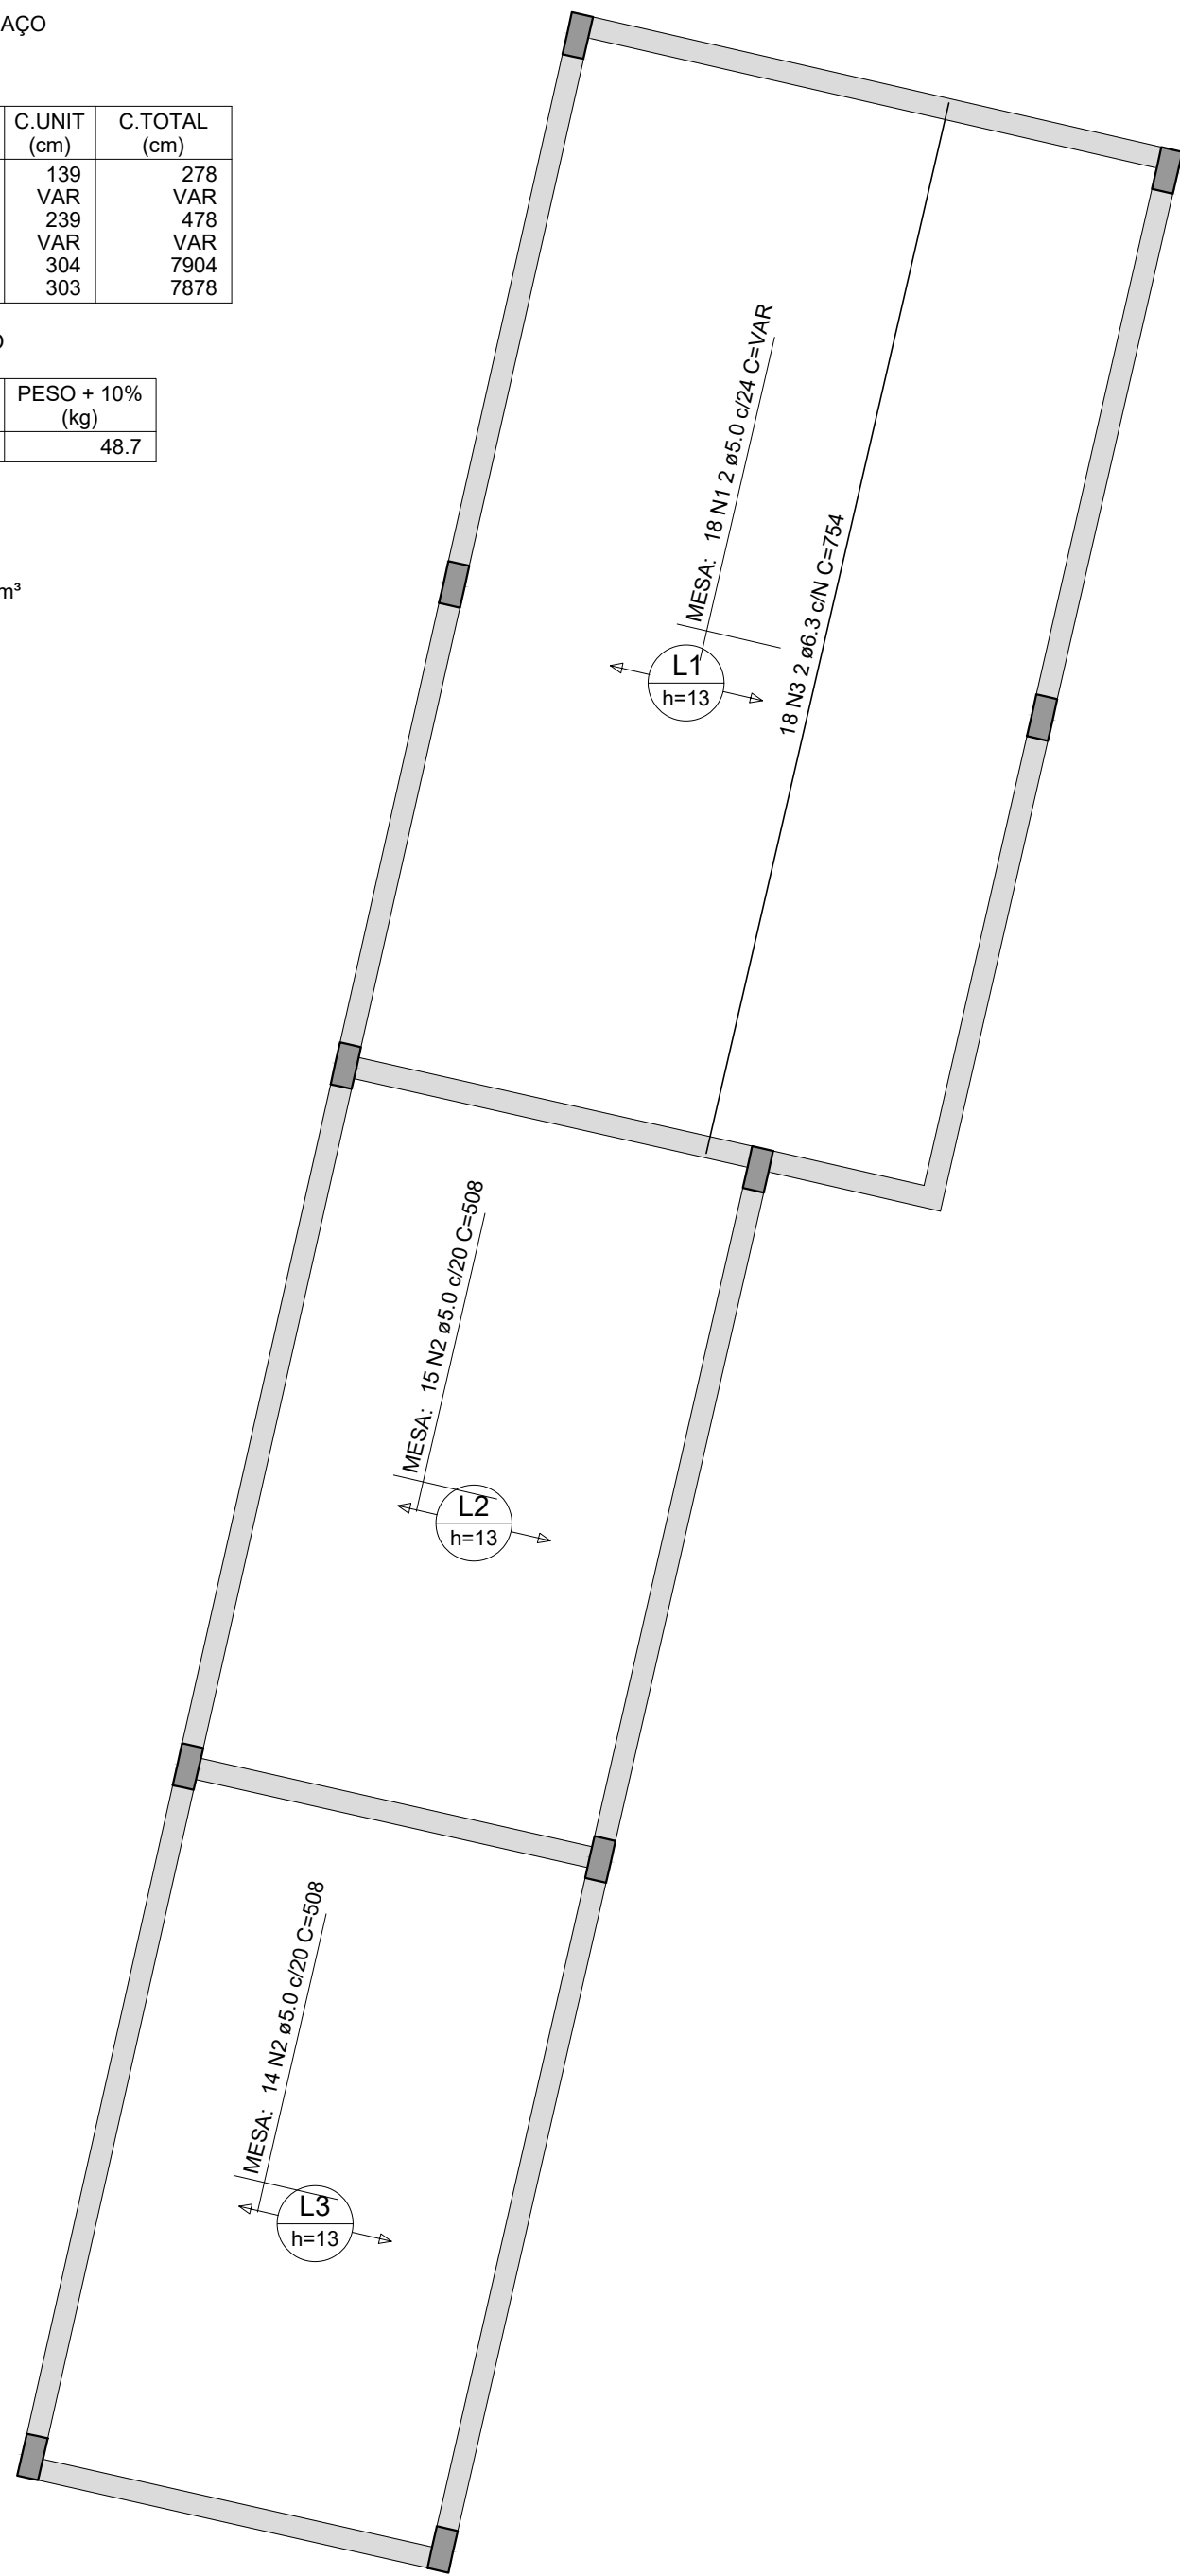

Armação positiva das lajes
do pavimento Térreo (Eixo Y)

escala 1:50

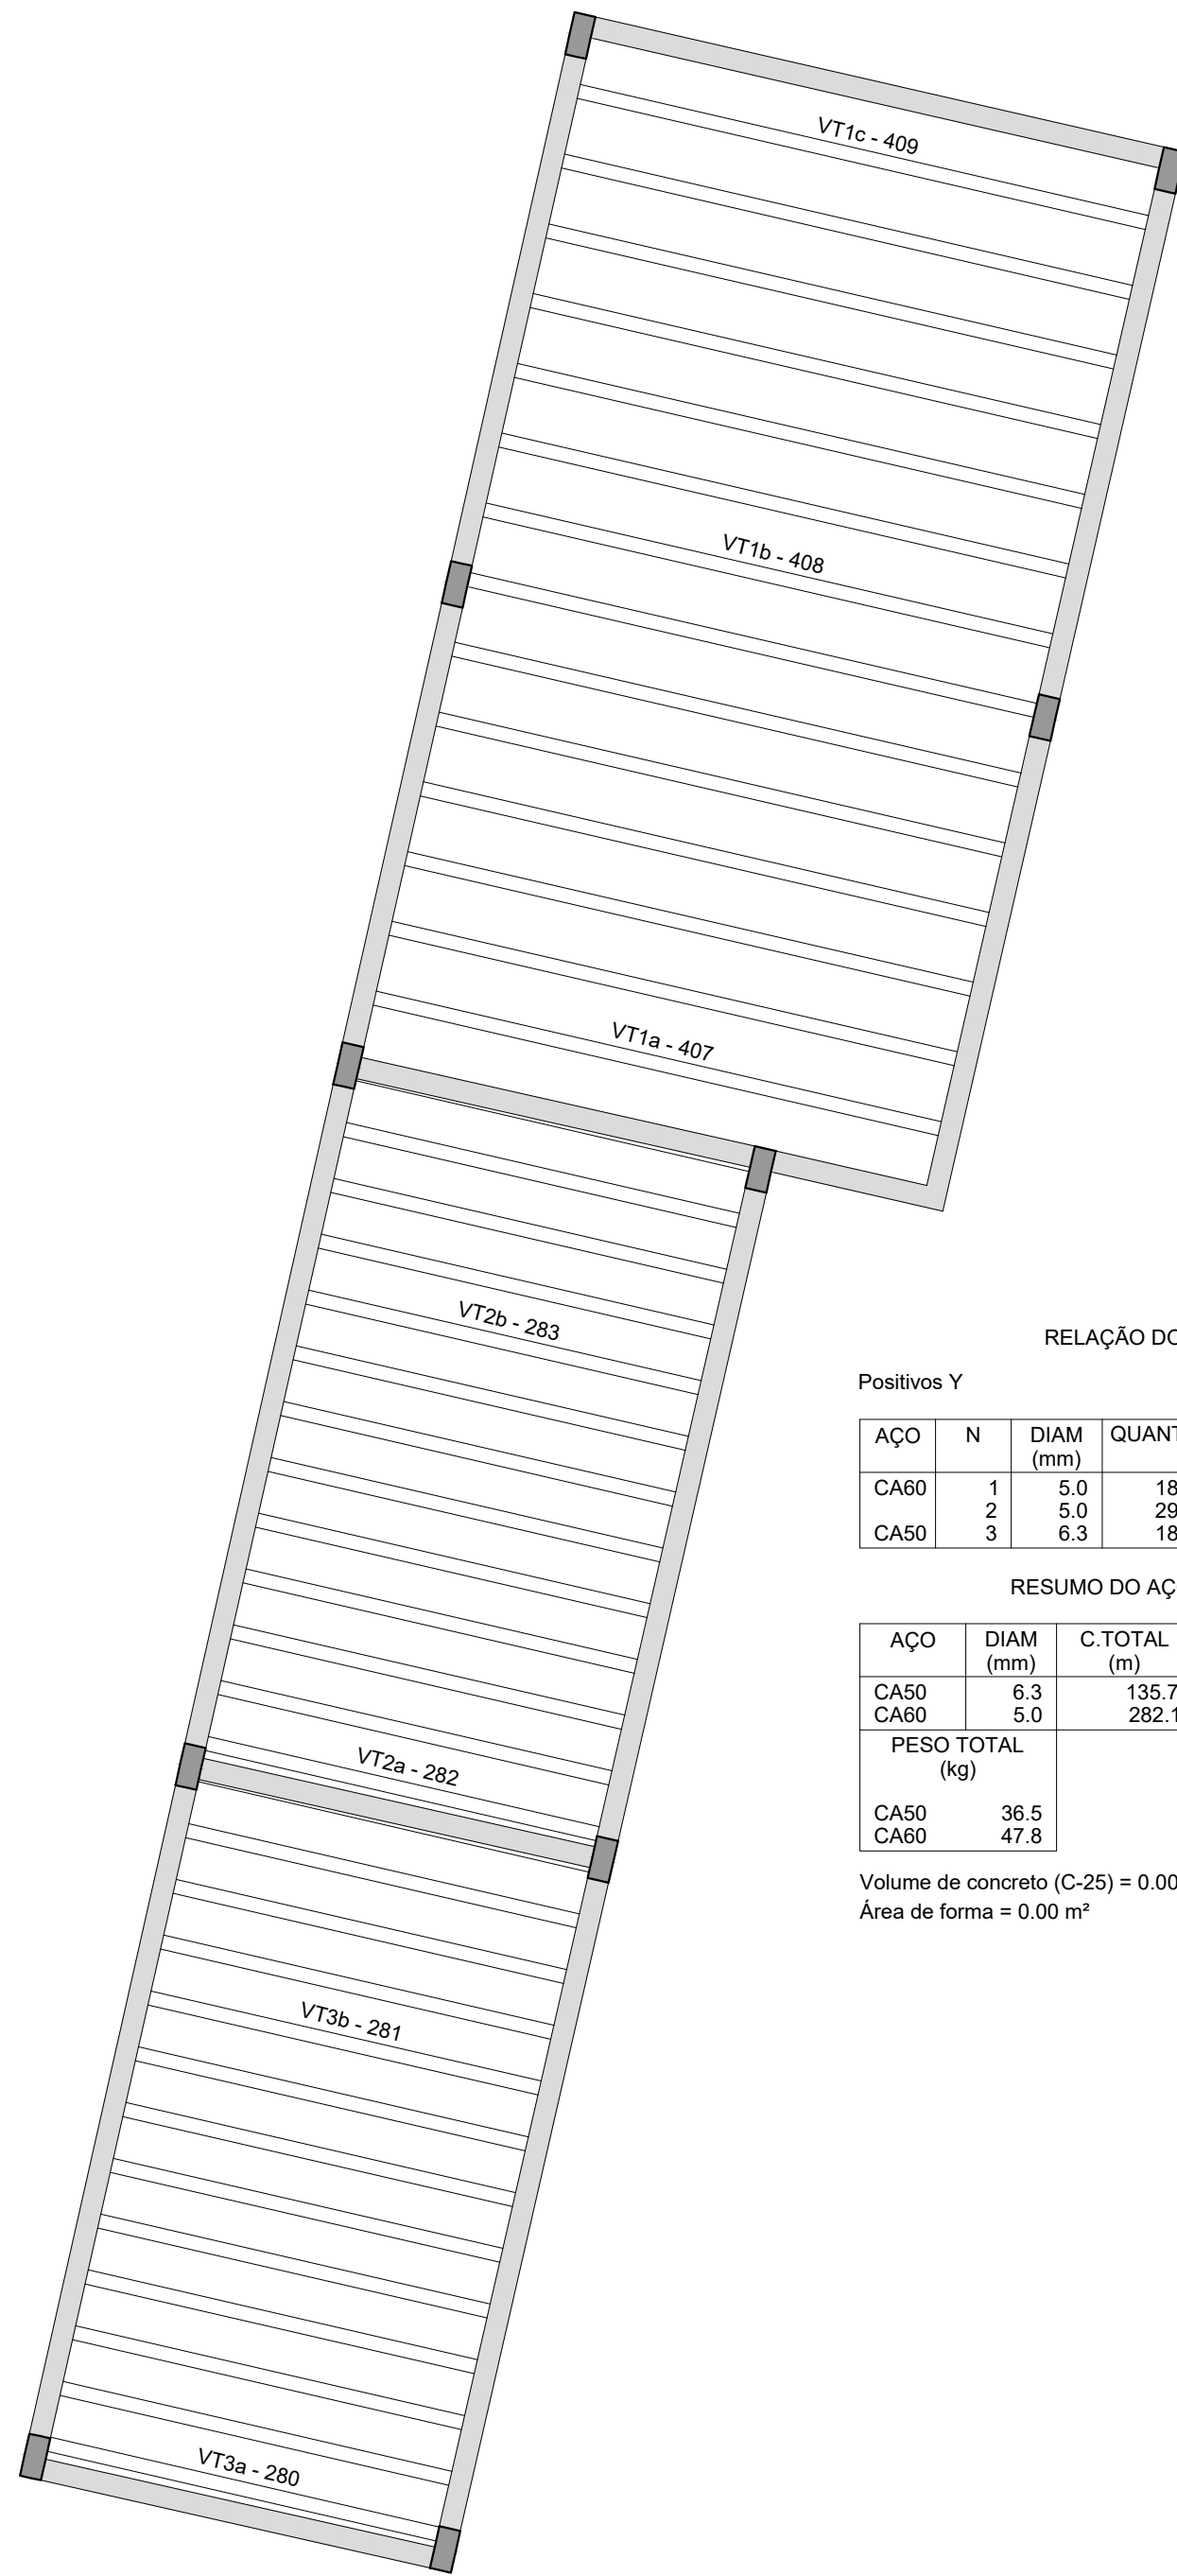

Planta de vigotas pré-moldadas

escala 1:50


RELAÇÃO DO AÇO					
Positivos Y					
AÇO	N	DIAM (mm)	QUANT	C.UNIT (cm)	C.TOTAL (cm)
CA60	1	5.0	18	VAR	VAR
CA50	2	5.0	29	508	14732
	3	6.3	18	754	13572

RESUMO DO AÇO			
AÇO	DIAM (mm)	C.TOTAL (m)	PESO + 10% (kg)
CA50	6.3	135.7	36.5
CA60	5.0	282.1	47.8
PESO TOTAL (kg)			
CA50	36.5		
CA60	47.8		

Volume de concreto (C-25) = 0.00 m³
Área de forma = 0.00 m²

CASA DE LIXO E SUBESTAÇÃO PRANCHAS DE: 153 a 158

REVISÃO	DESCRIÇÃO	REVISADO POR	DATA
REVISÃO 00	EMISSÃO INICIAL	WAGNER DARY	08/03/2024

<div><div><div>SECRETARIA DE ESTADO DA SEGURANÇA PÚBLICA</div><div><div>SERGIPE GOVERNO DO ESTADO</div></div></div><div>DIRETORIA DE ARQUITETURA E EDIFICAÇÕES PRAÇA TOBIAS BARRETO, nº 20, BAIRRO SÃO JOSÉ CEP: 49050-220 ARACAJU/SE TELS: (79)3216-5454 / (79)98851-9337</div></div>		Nº DA PRANCHA
TIPO: PROJETO ESTRUTURAL DA CONSTRUÇÃO DO CENTRO INTEGRADO DE SEGURANÇA PÚBLICA (CISP) EM NOSSA SENHORA DA GLÓRIA/SE		158/348
ASSUNTO: CASA DE LIXO E SUBESTAÇÃO LAJES		
END.: RUA ANTÔNIO JOAQUIM DE FARIAS, S/N – N. SRA DA GLÓRIA – SE		
AUTOR DO PROJETO: WAGNER DARY DA SILVA		
RESPONSÁVEL TÉCNICO: WAGNER DARY DA SILVA RN: 270771497-6		
ESCALA: INDICADA	DATA: 03/2024	DESENHISTA: WAGNER DARY