



V1

ESC 1:50

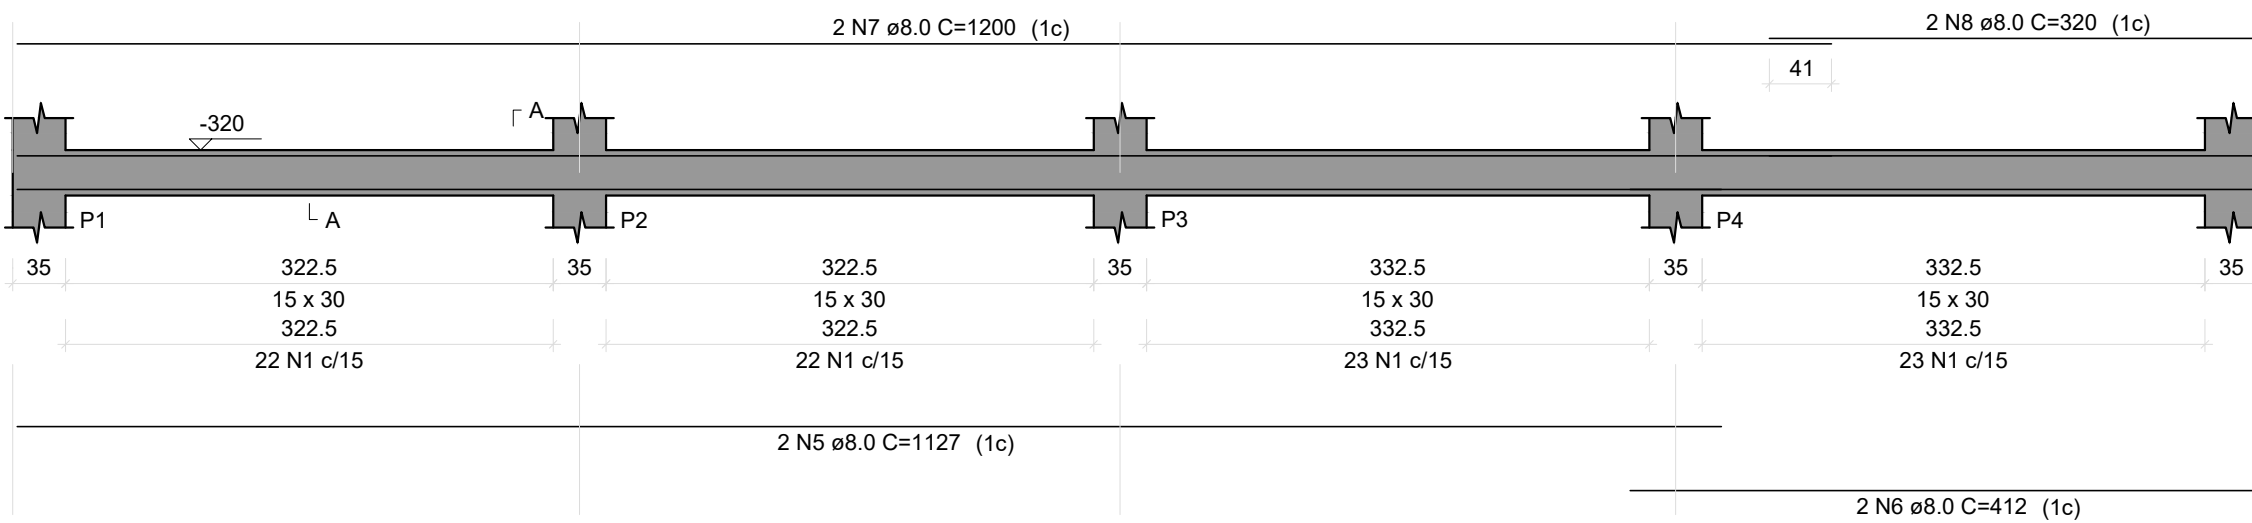


V2

ESC 1:50

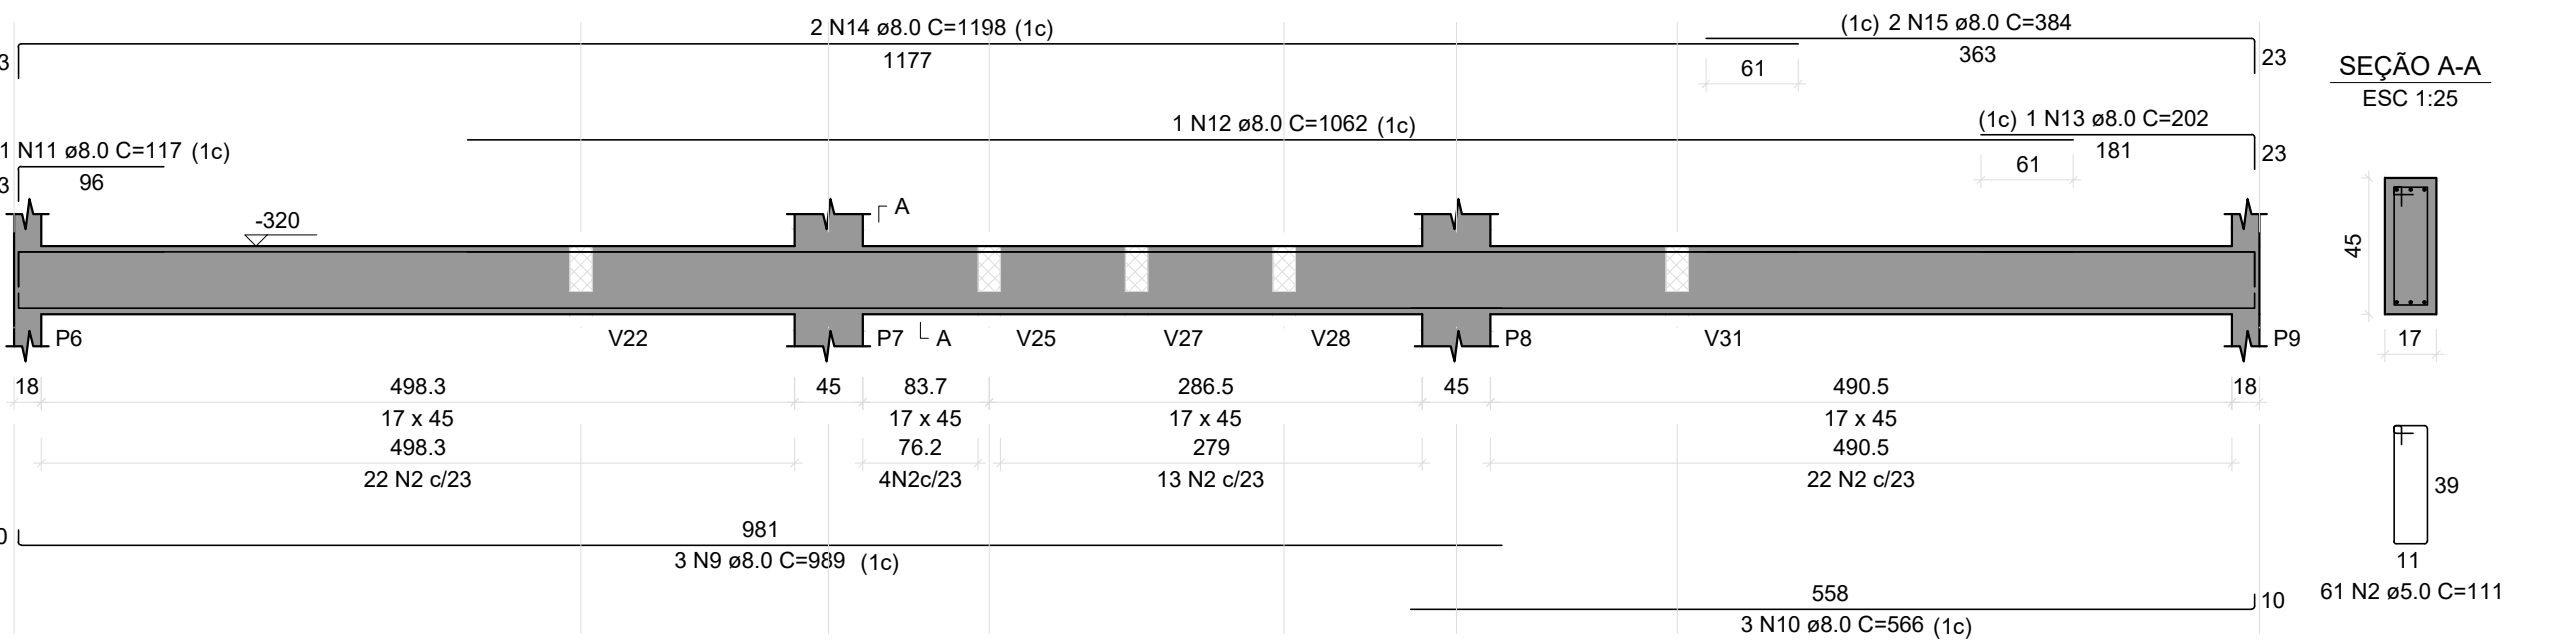


V3

ESC 1:50

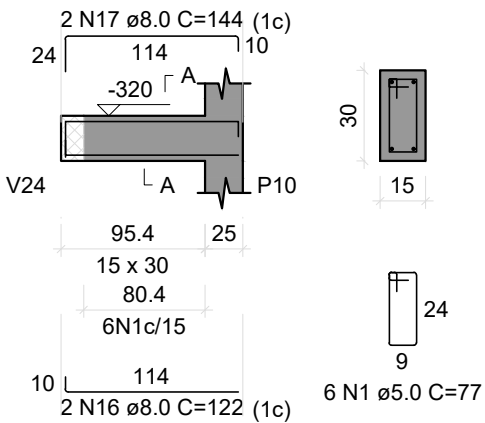


V4

ESC 1:50

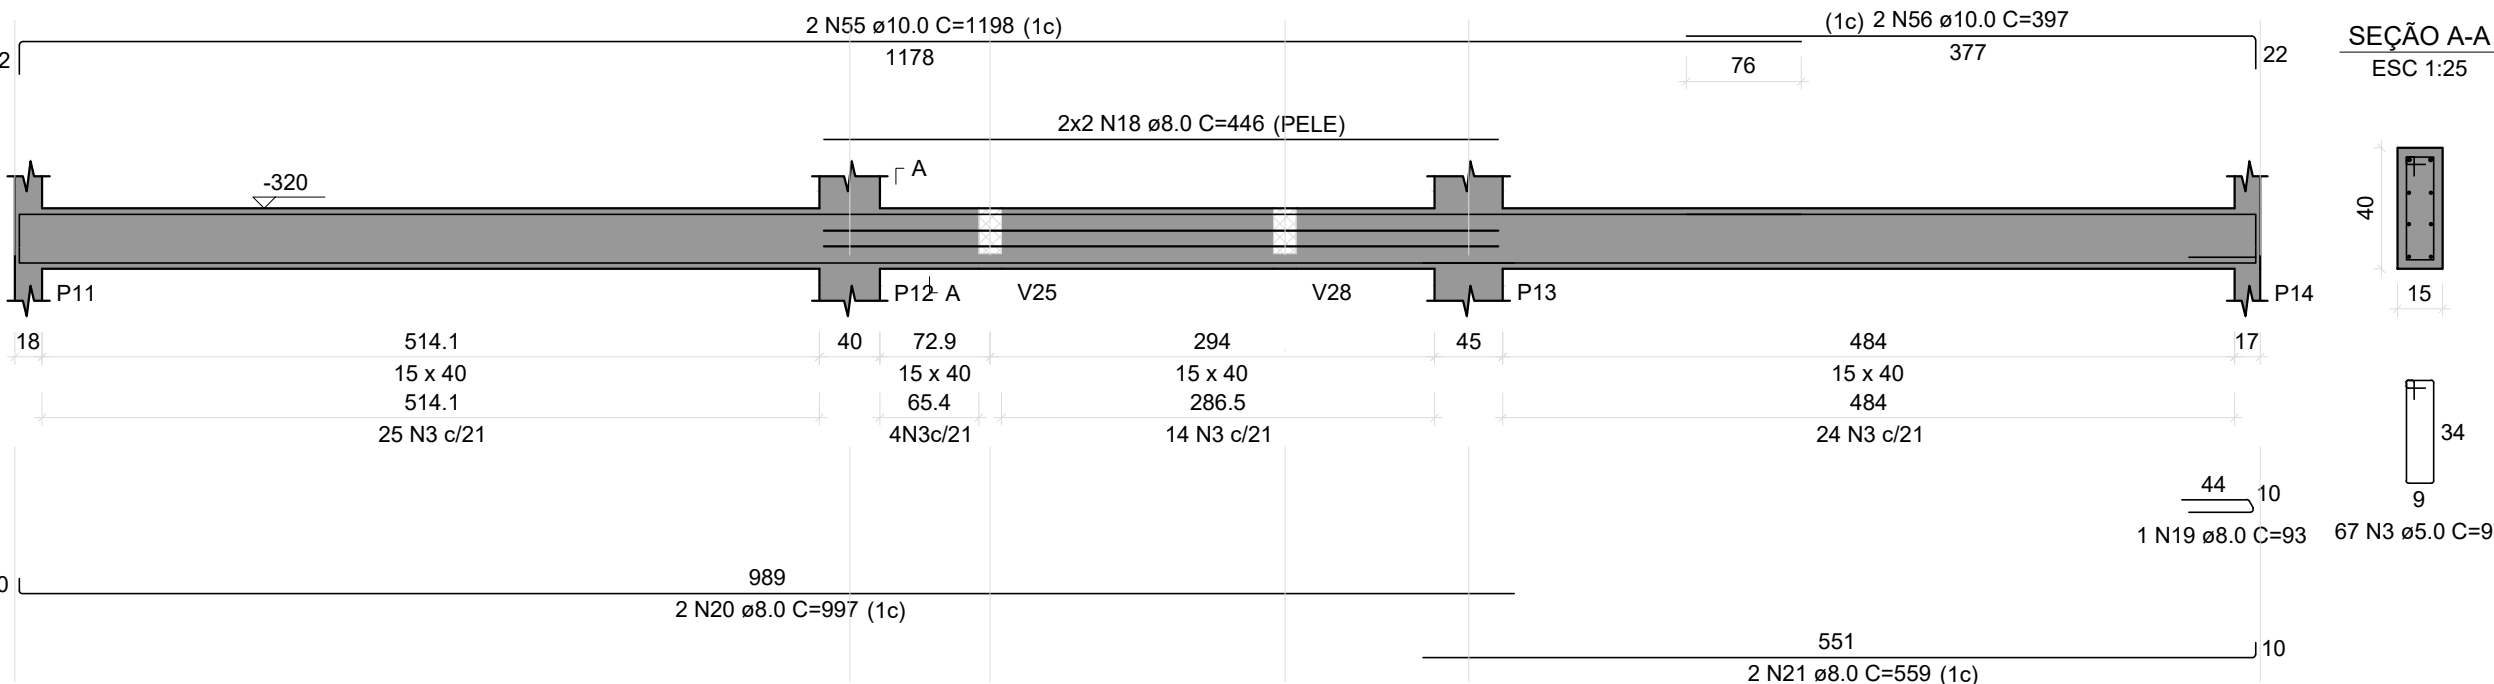


V5

ESC 1:50

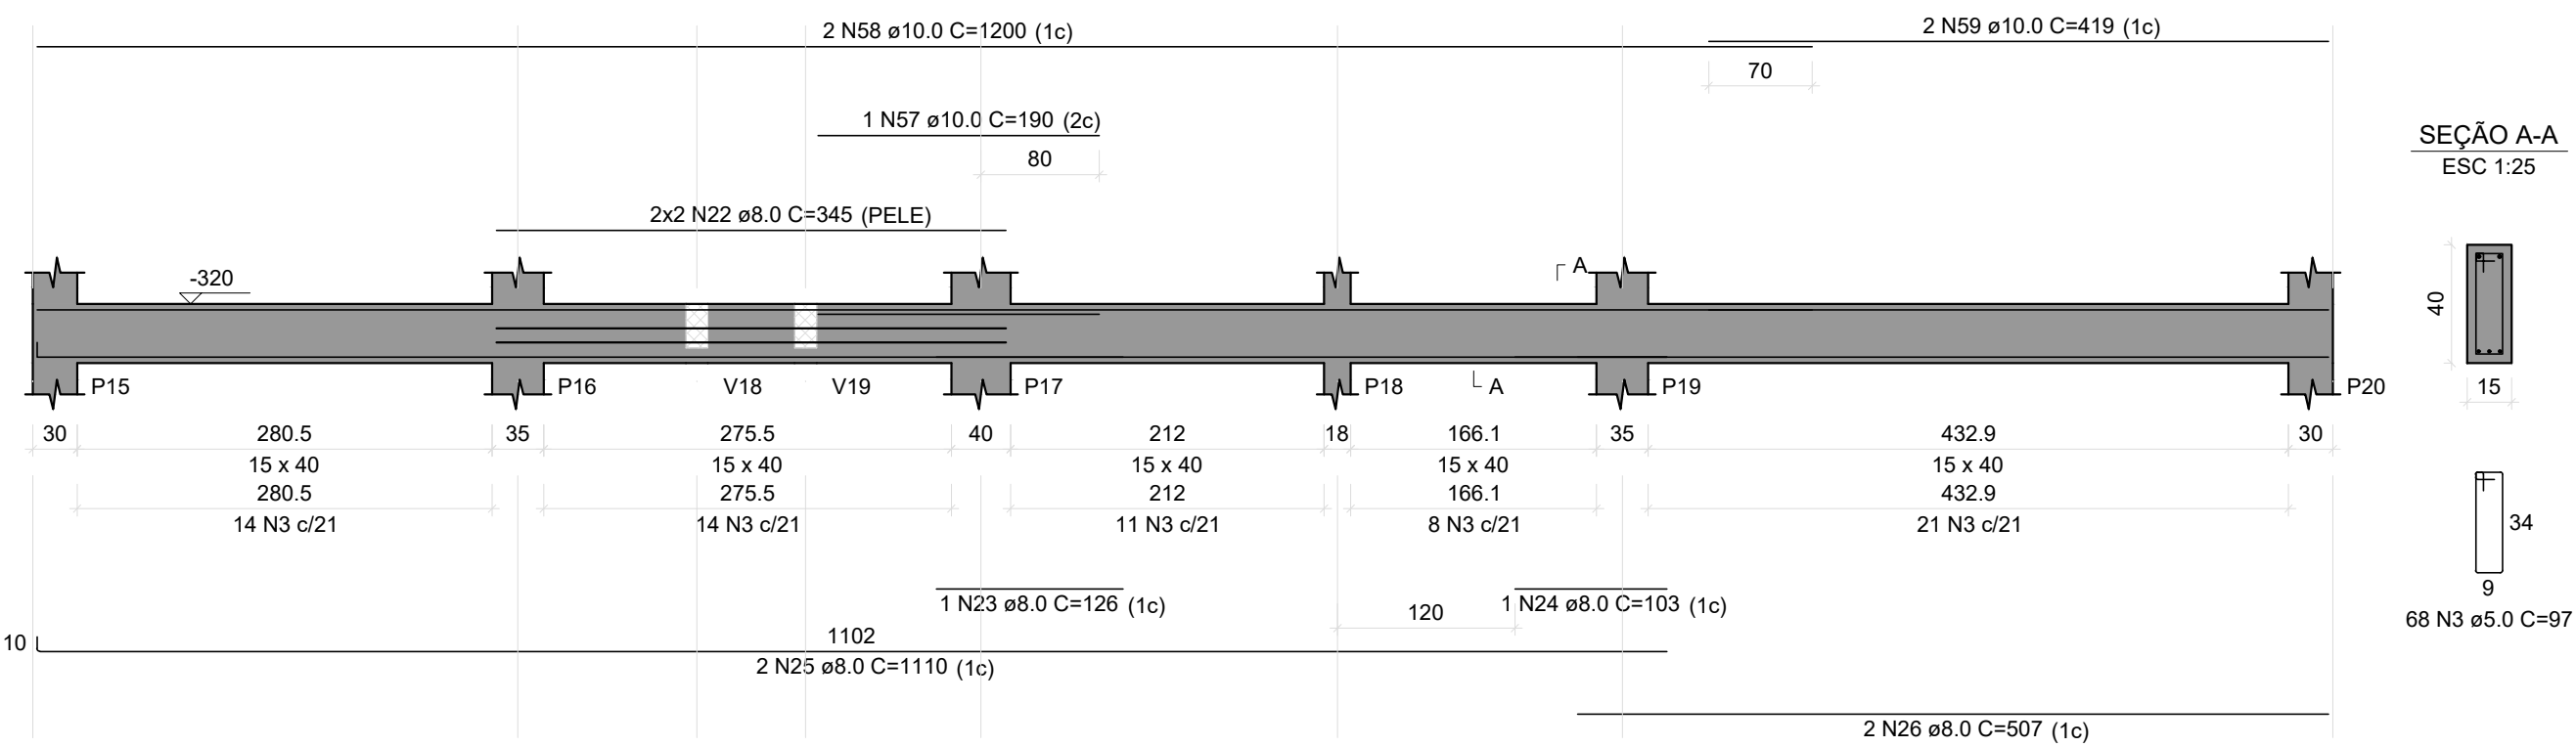


V8

ESC 1:50

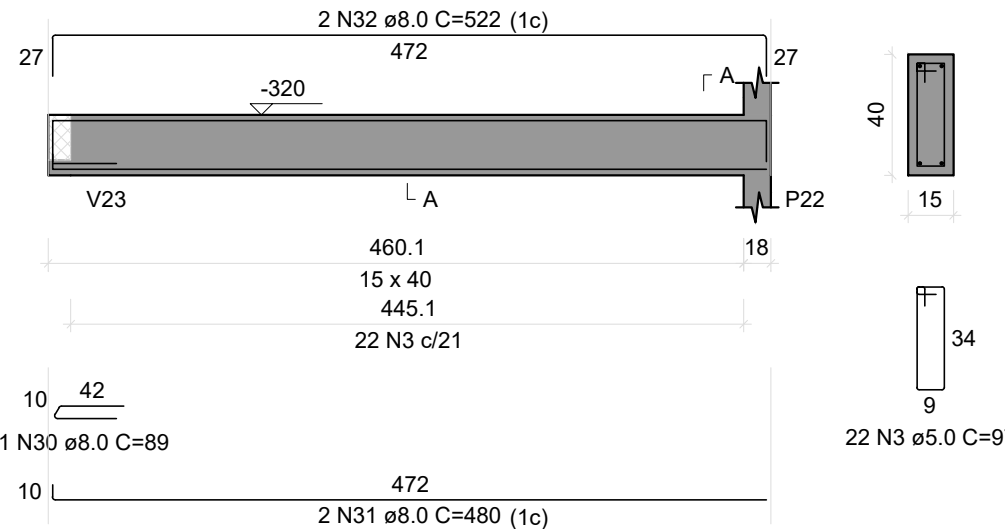


V9

ESC 1:50

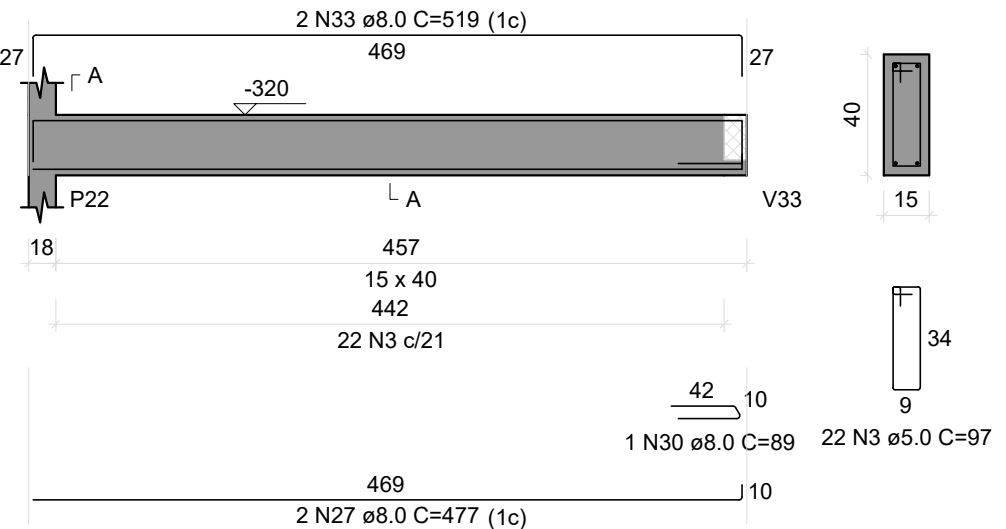


V10

ESC 1:50

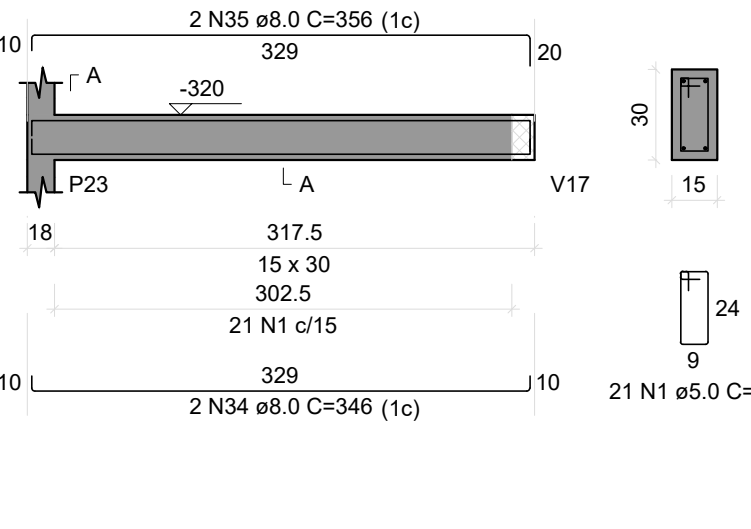


V11

ESC 1:50

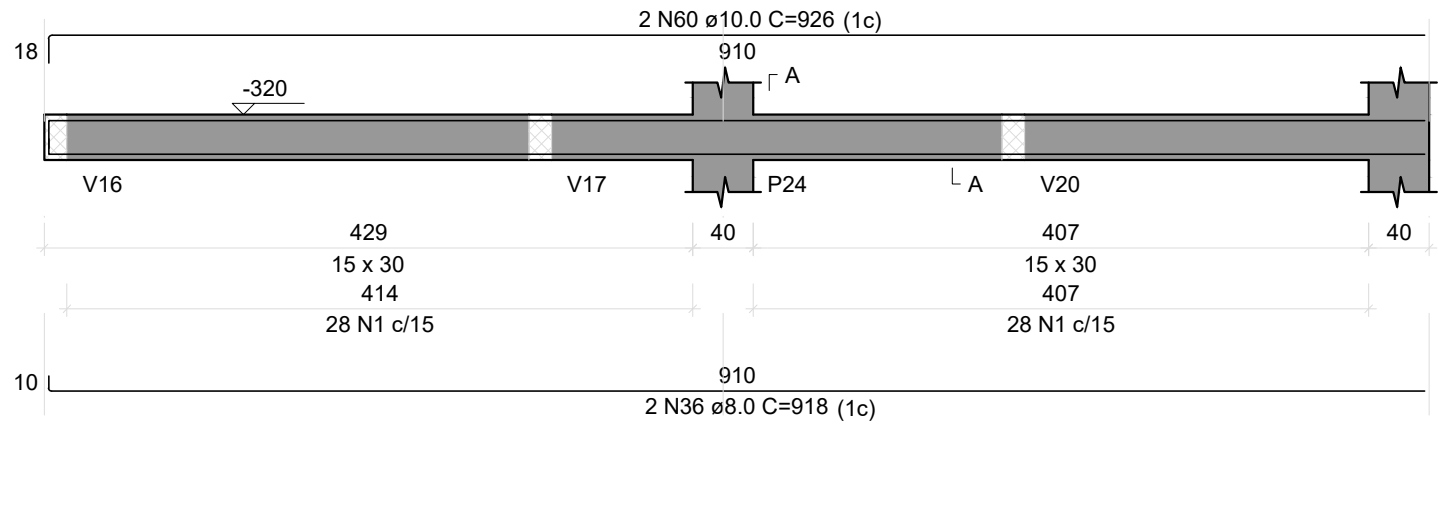


V6

ESC 1:50

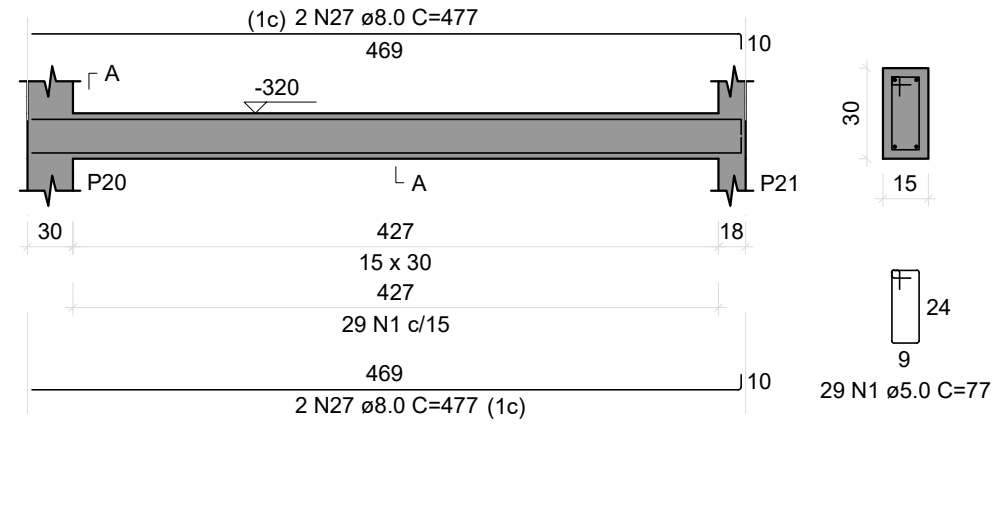


V33

ESC 1:50

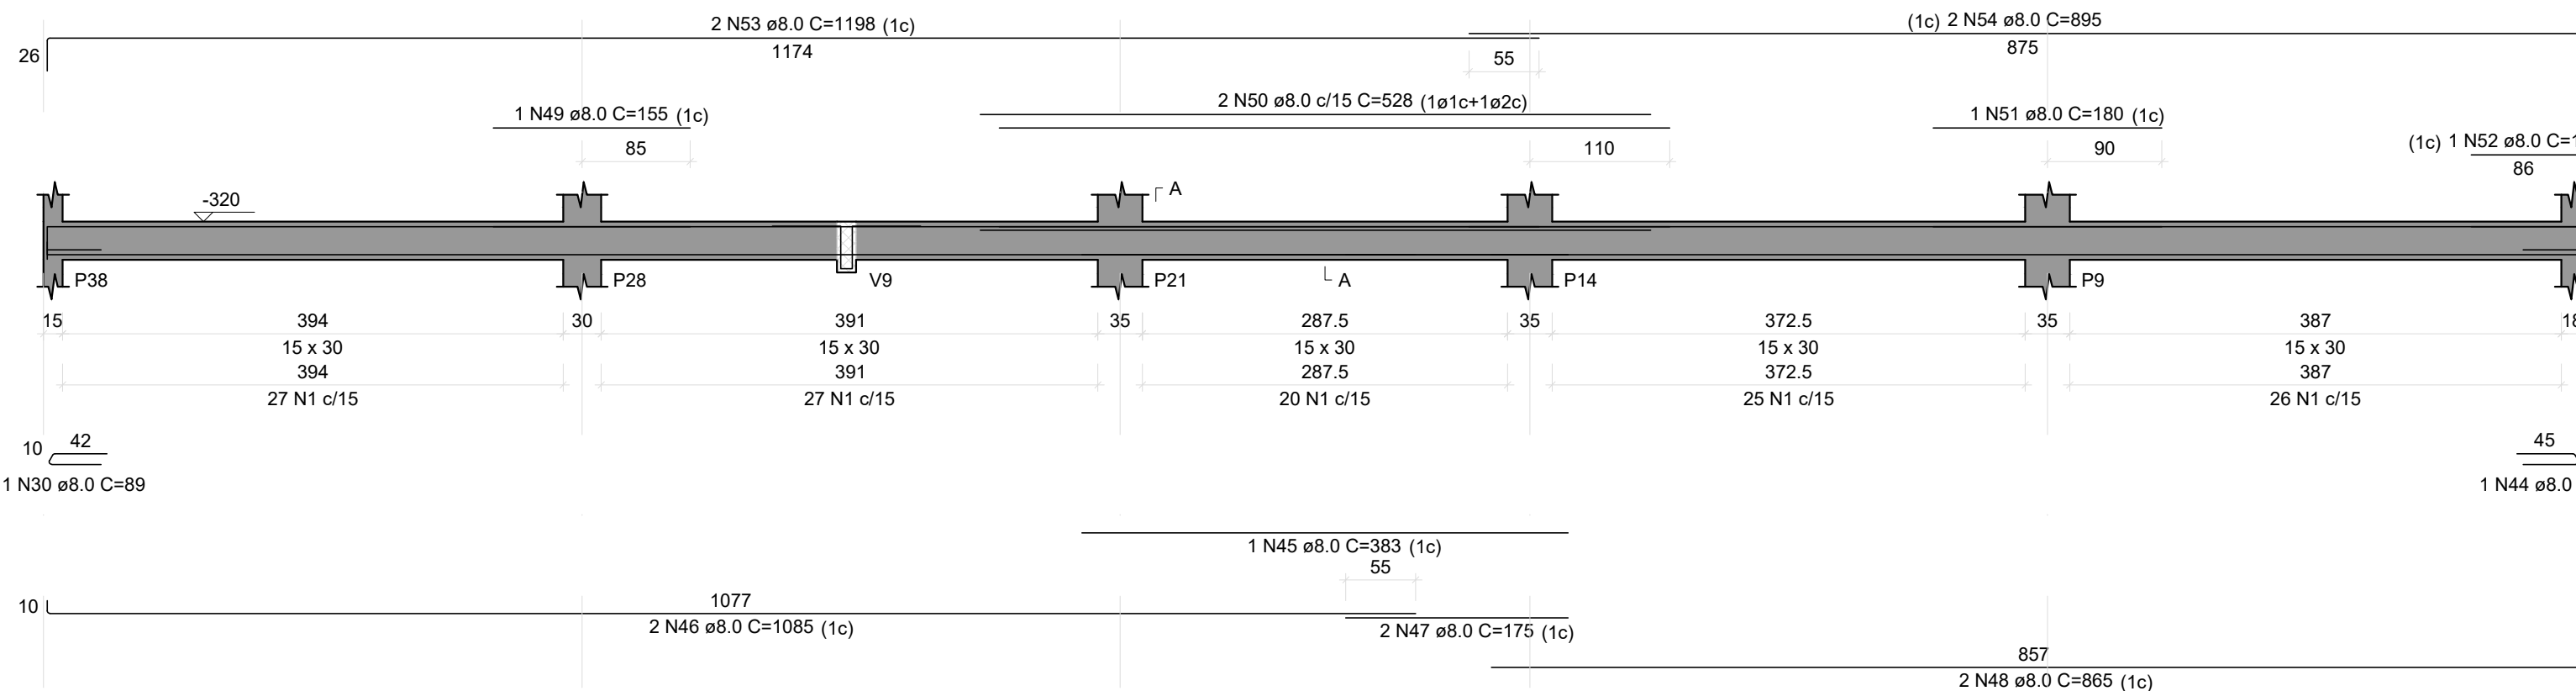


SEÇÃO A-A

ESC 1:25

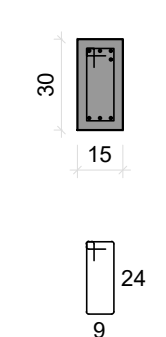


SUSPENSÃO V9

ESC 1:25

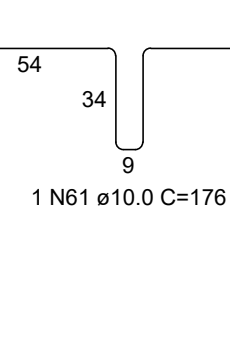

V7

ESC 1:50

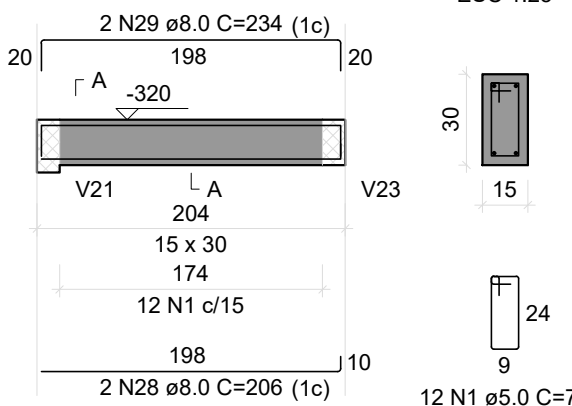

RELAÇÃO DO AÇO


AÇO	N	DIAM (mm)	QUANT	C.UNIT (cm)	C.TOTAL (cm)
V1	1	5.0	372	77	28644
V4	2	5.0	61	111	6771
V7	3	5.0	192	97	18624
V8	4	5.0	57	87	4959
V10	5	8.0	2	1127	2254
V13	6	8.0	2	412	824
	7	8.0	2	1200	2400
	8	8.0	3	320	960
	9	8.0	3	989	2967
	10	8.0	3	566	1698
	11	8.0	1	117	117
	12	8.0	1	1062	1062
	13	8.0	1	202	202
	14	8.0	2	1198	2396
	15	8.0	2	384	768
	16	8.0	2	122	244
	17	8.0	2	144	288
	18	8.0	4	446	1784
	19	8.0	1	93	93
	20	8.0	2	997	1994
	21	8.0	2	559	1118
	22	8.0	4	345	1380
	23	8.0	1	126	126
	24	8.0	1	103	103
	25	8.0	2	1110	2220
	26	8.0	2	507	1014
	27	8.0	6	477	2862
	28	8.0	2	206	412
	29	8.0	2	234	468
	30	8.0	4	89	356
	31	8.0	4	480	1920
	32	8.0	2	522	1044
	33	8.0	2	519	1038
	34	8.0	4	346	1384
	35	8.0	4	356	1424
	36	8.0	2	918	1836
	37	8.0	2	1126	2252
	38	8.0	1	117	117
	39	8.0	2	1140	2280
	40	8.0	2	302	604
	41	8.0	2	227	454
	42	8.0	1	347	347
	43	8.0	2	509	1018
	44	8.0	1	95	95
	45	8.0	1	383	383
	46	8.0	2	1085	2170
	47	8.0	2	175	350
	48	8.0	2	865	1730
	49	8.0	1	155	155
	50	8.0	2	528	1056
	51	8.0	1	180	180
	52	8.0	1	106	106
	53	8.0	2	1198	2396
	54	8.0	2	895	1790
	55	10.0	2	1198	2396
	56	10.0	2	397	794
	57	10.0	1	190	190
	58	10.0	2	1200	2400
	59	10.0	2	419	838
	60	10.0	2	926	1852
	61	10.0	1	176	176

RESUMO DO AÇO

AÇO	DIAM (mm)	C.TOTAL (m)	PESO + 10% (kg)
CA50	8.0	549.6	236.5
CA60	10.0	86.5	58.6
CA60	5.0	590	100
PESO TOTAL (kg)		297.2	100
CA50		297.2	100
CA60		100	100
Volume de concreto (C-25) = 6.38 m³			
Área de forma = 101.28 m²			

BLOCO DO BPM PRANCHAS DE: 47 a 97

REVISÃO	DESCRIÇÃO	REVISADO POR	DATA
REVISÃO 00	EMIÇÃO INICIAL	WAGNER DARY	08/03/2024

SECRETARIA DE ESTADO DA SEGURANÇA PÚBLICA			DIRETORIA DE ARQUITETURA E EDIFICAÇÕES PRAÇA TOBIAS BARRETO, nº 20, BAIRRO SÃO JOSÉ CEP: 49050-220 ARACAJU/SE TELS: (79)3216-5454 / (79)98851-9337
TIPO: PROJETO ESTRUTURAL DA CONSTRUÇÃO DO CENTRO INTEGRADO DE SEGURANÇA PÚBLICA (CISP) EM NOSSA SENHORA DA GLÓRIA/SE			Nº DA PRANCHA
ASSUNTO: BLOCO DO BPM VIGAS BALDRAME 01			52/348
END.: RUA ANTÔNIO JOAQUIM DE FARIAS, S/N - N. SRA DA GLÓRIA - SE			
AUTOR DO PROJETO: WAGNER DARY DA SILVA			
RESPONSÁVEL TÉCNICO: WAGNER DARY DA SILVA RN: 270771497-6			
ESCALA: INDICADA	DATA: 03/2024	DESENHISTA: WAGNER DARY	