




V1
ESC 1:50

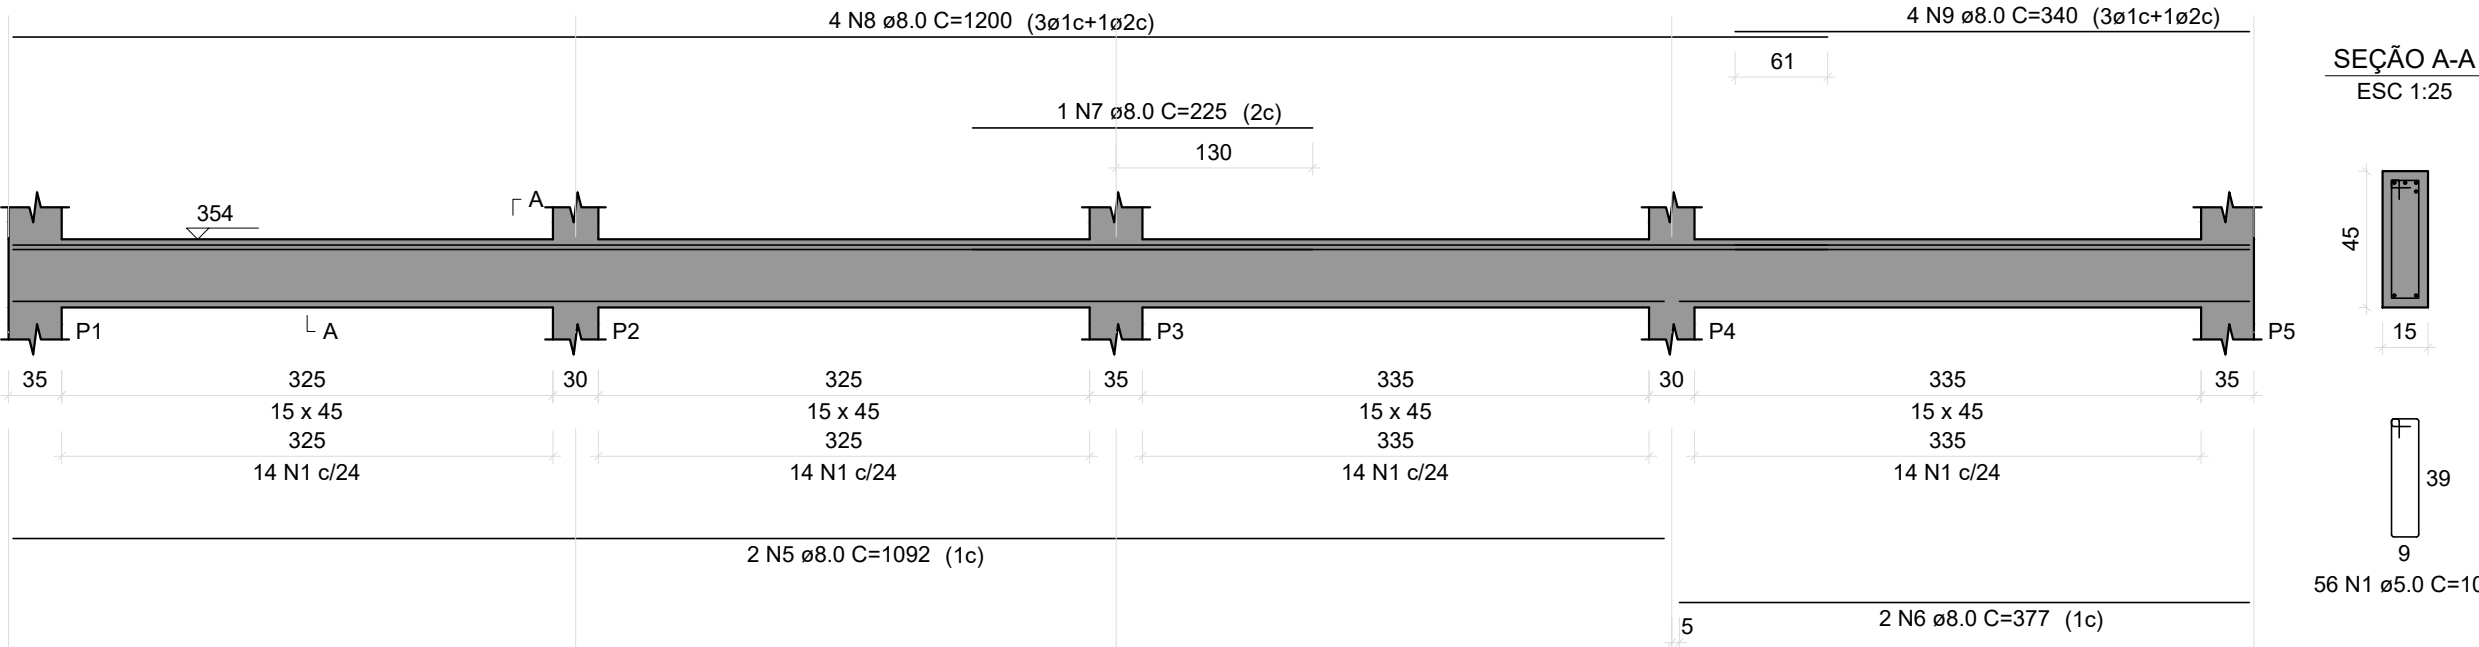


V2
ESC 1:50

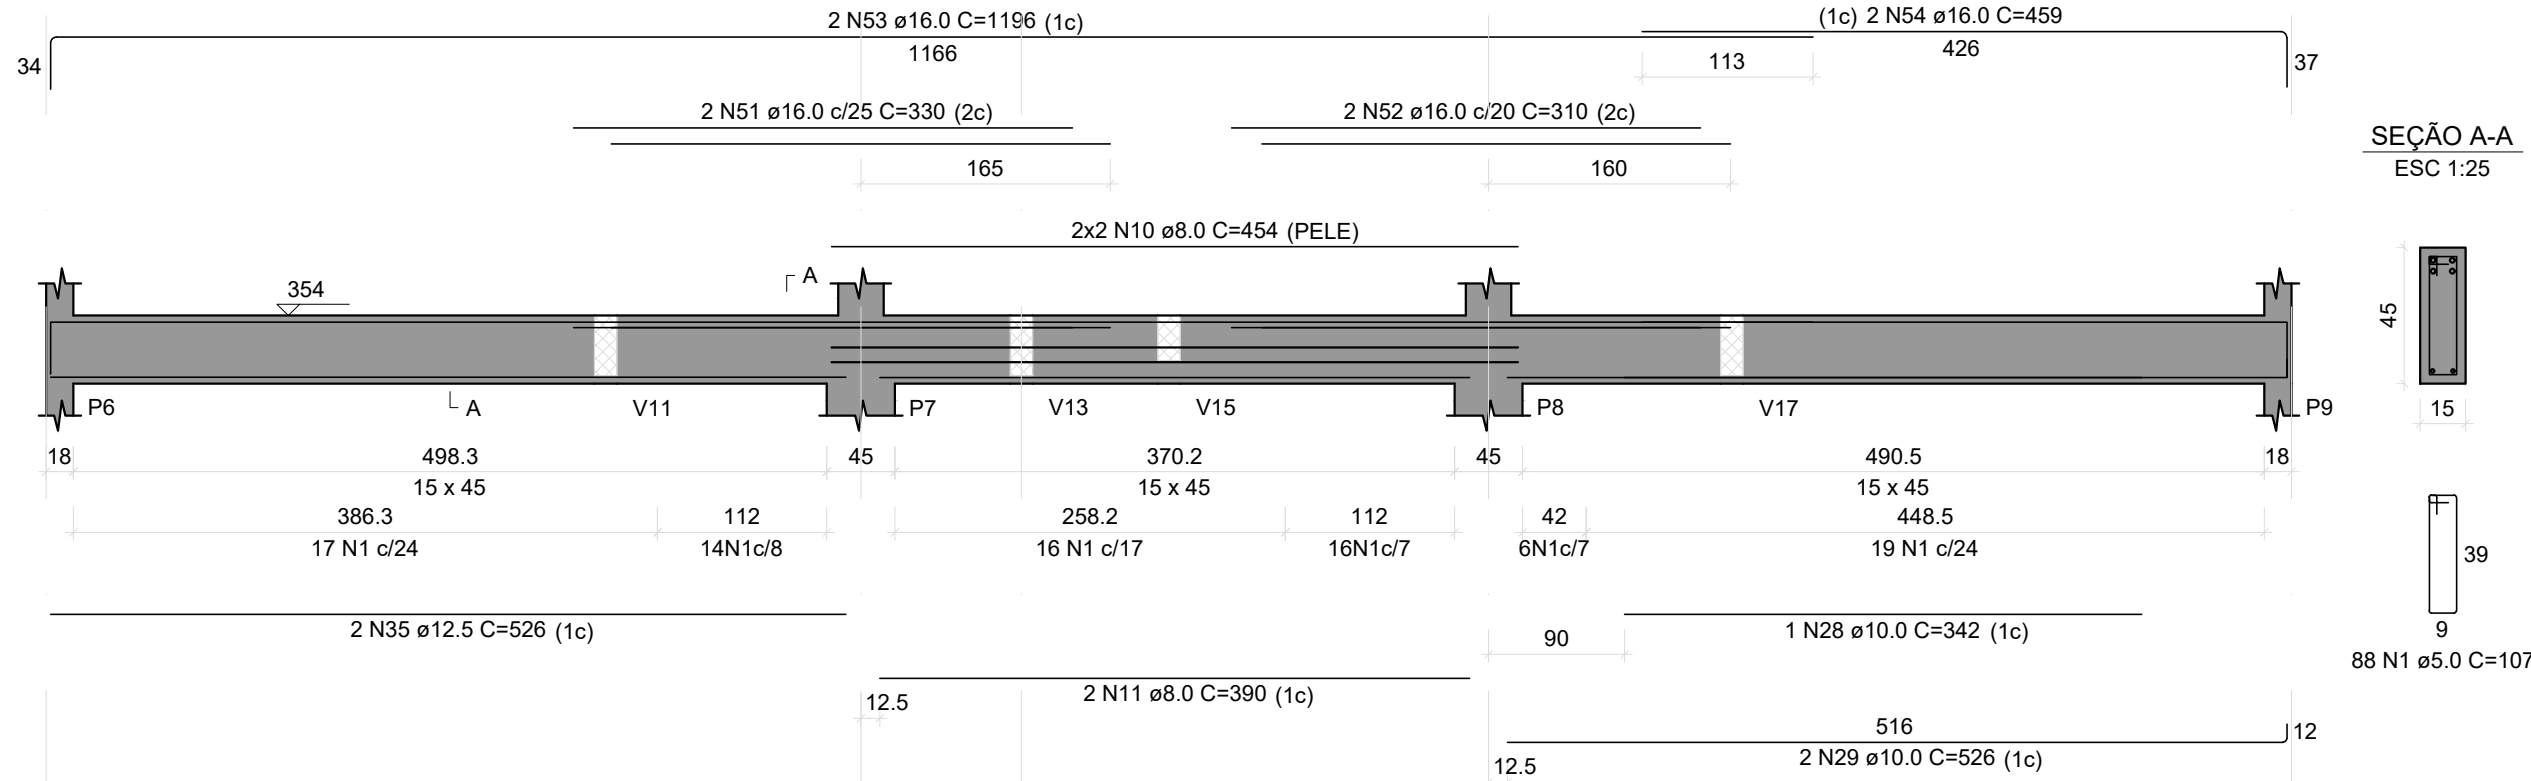


V3
ESC 1:50

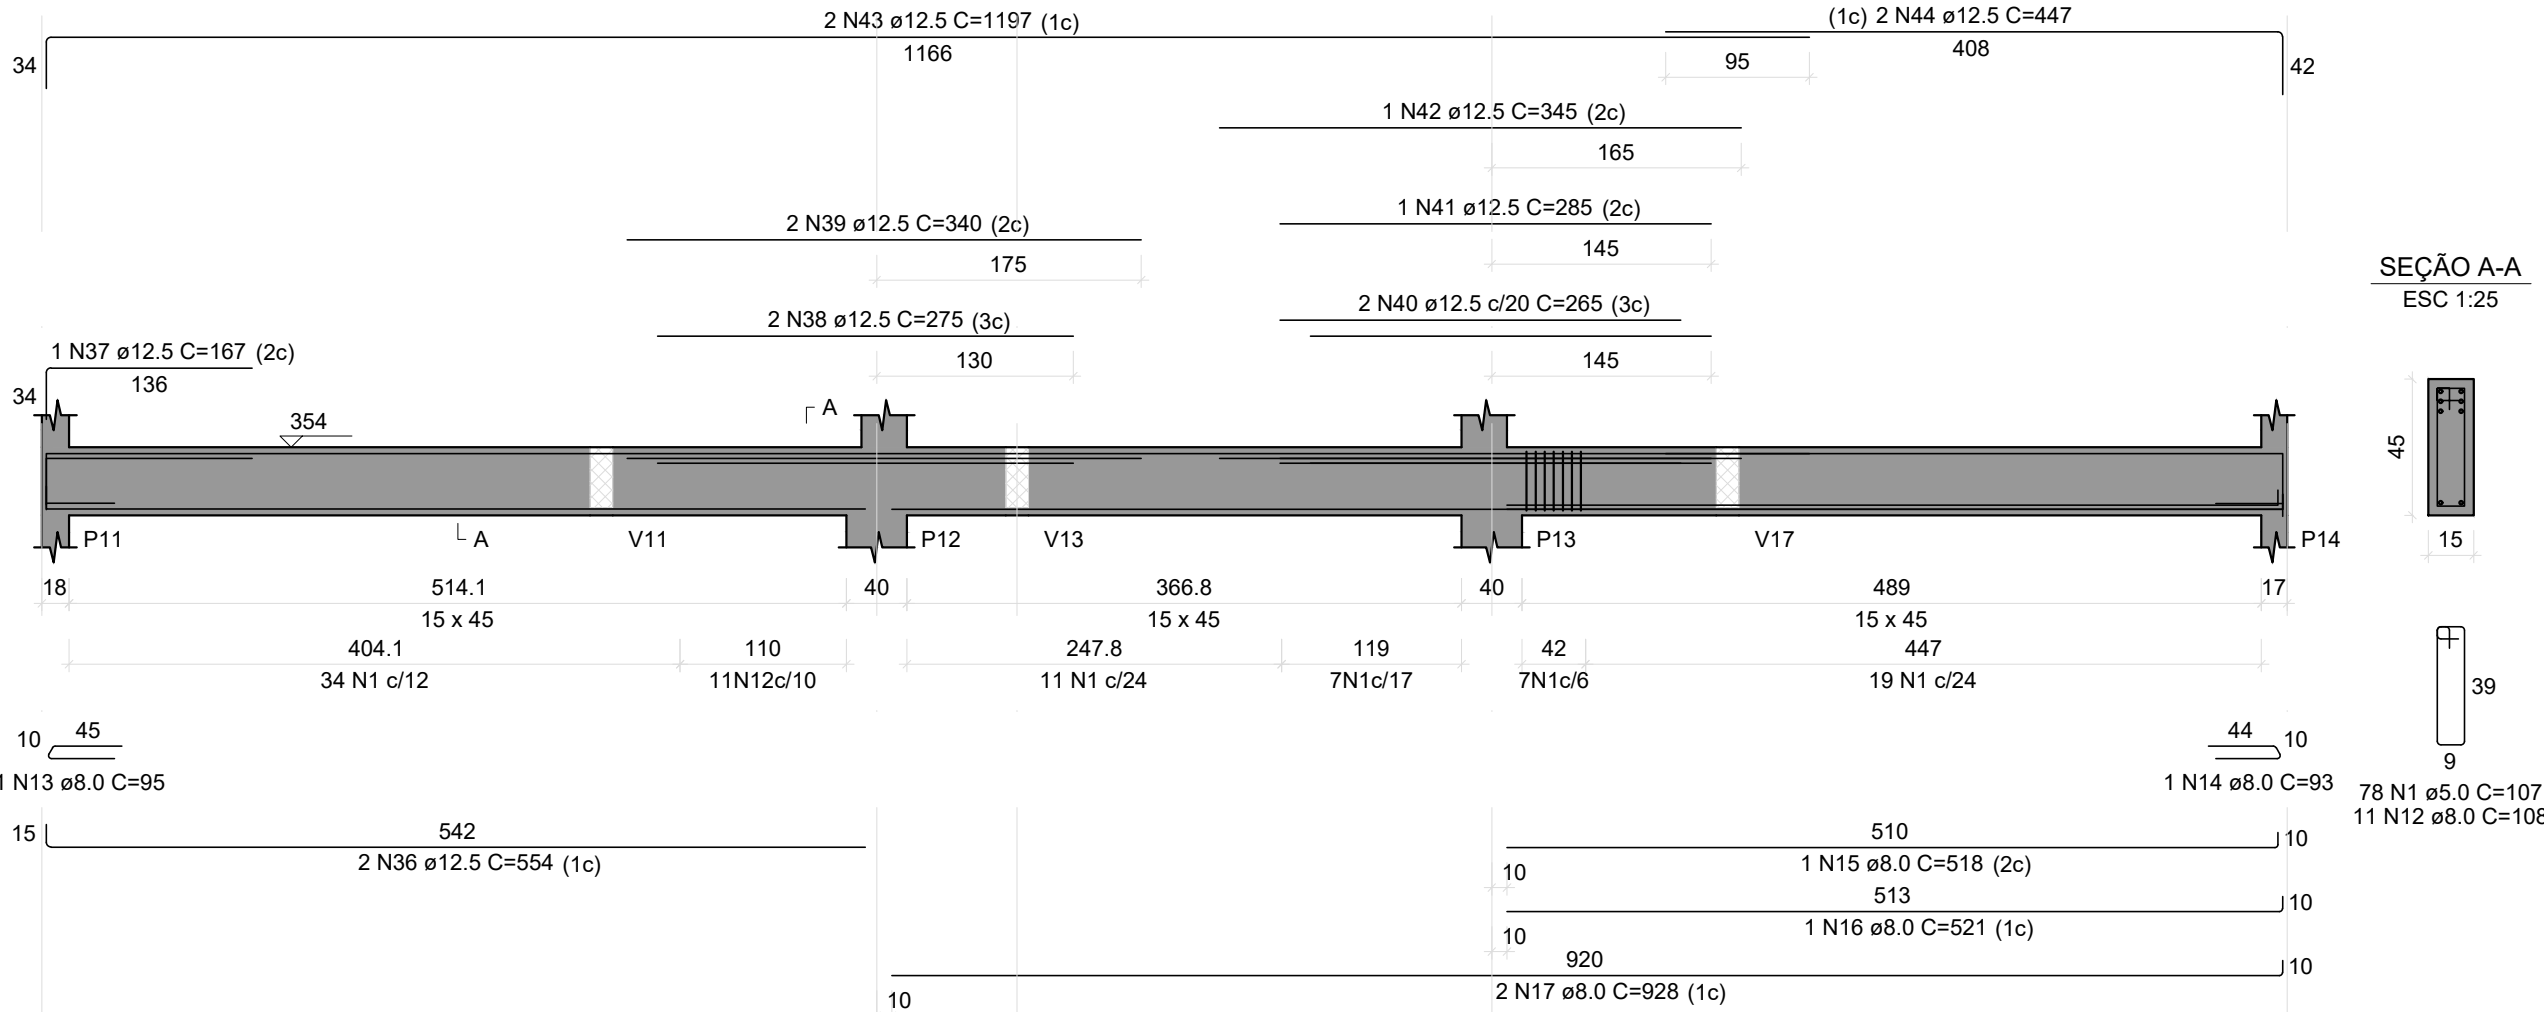

V4
ESC 1:50

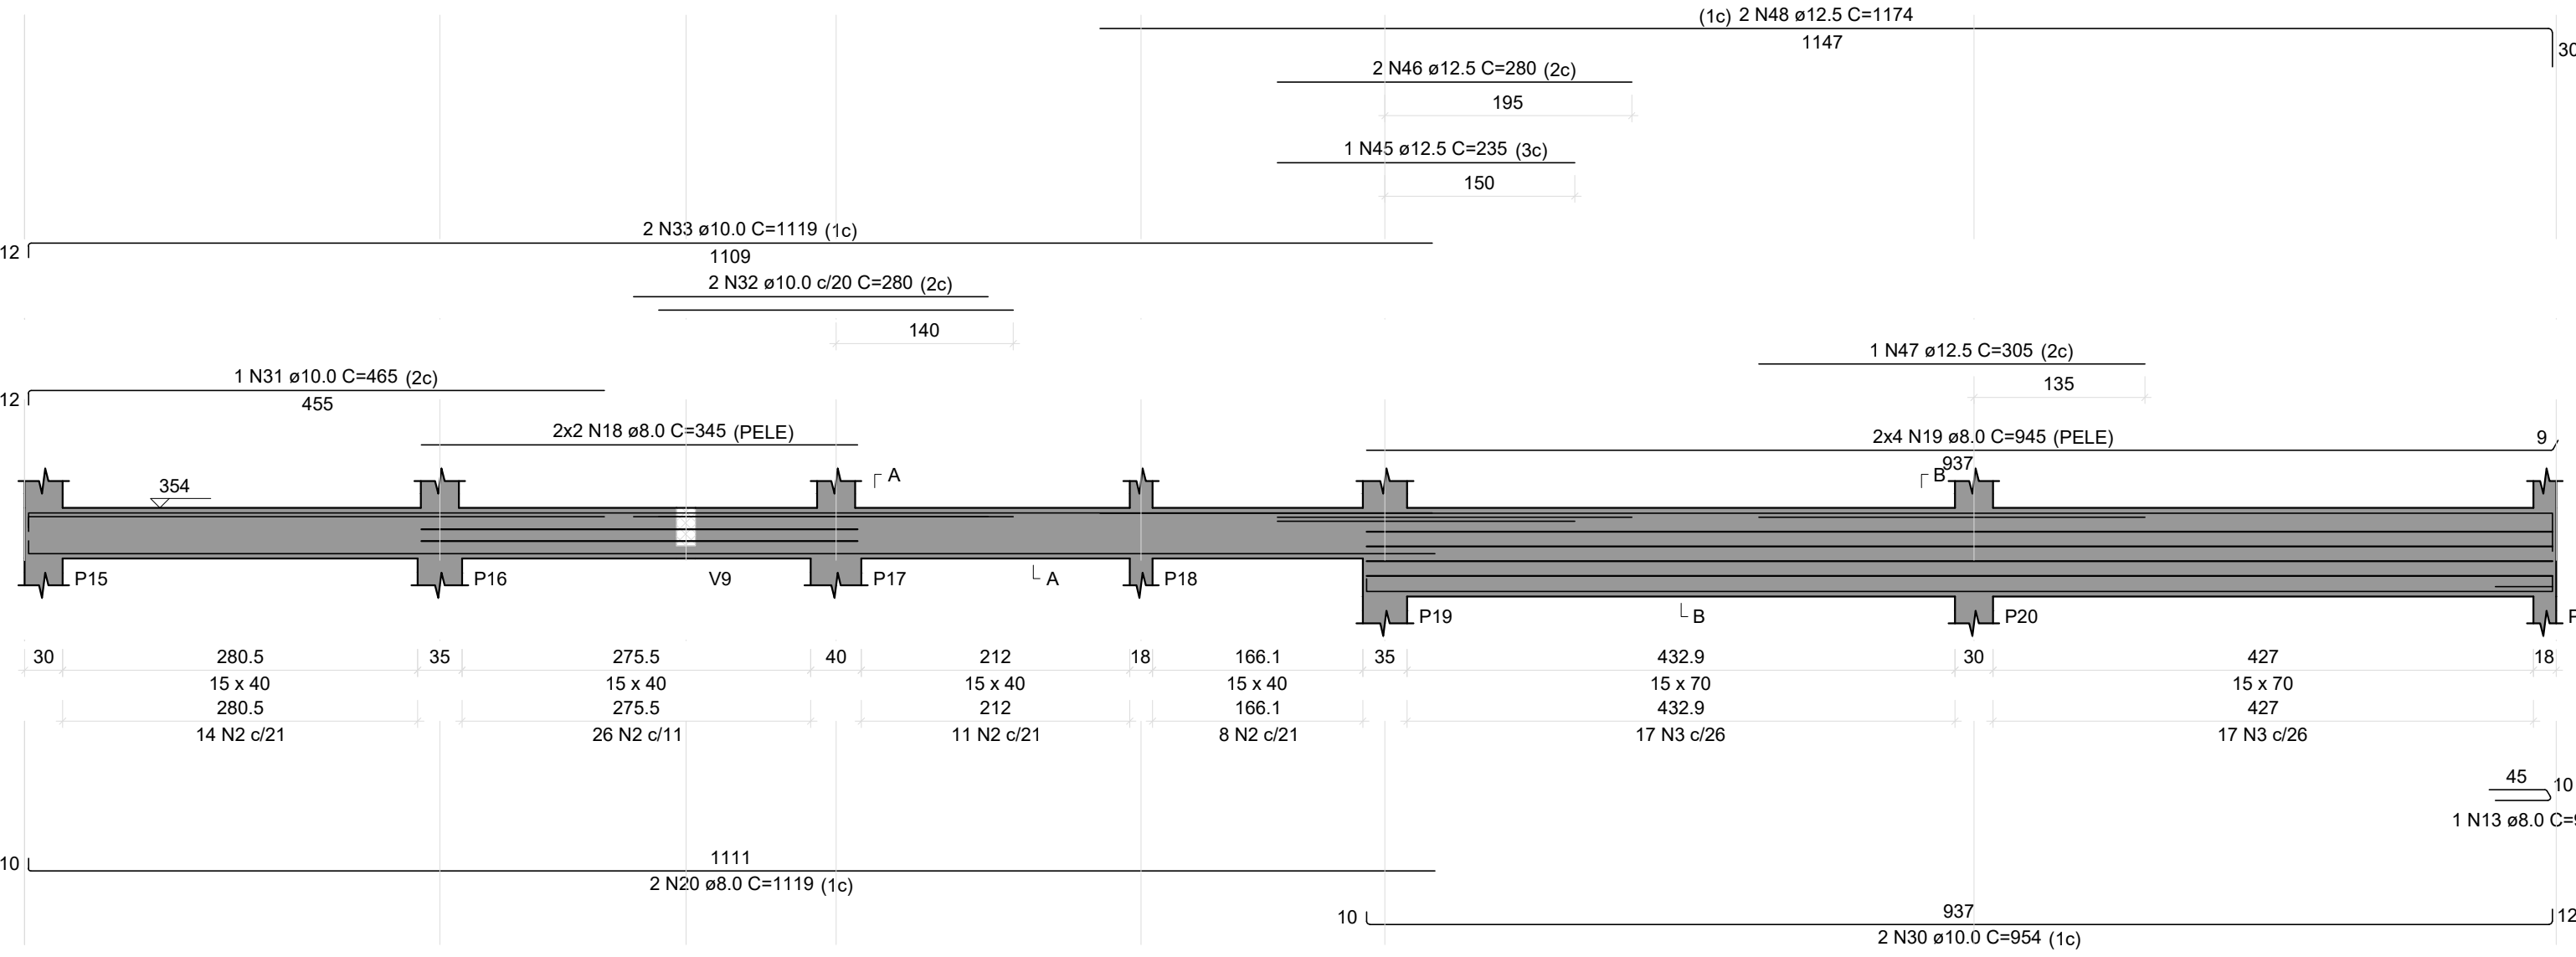


V6
ESC 1:50

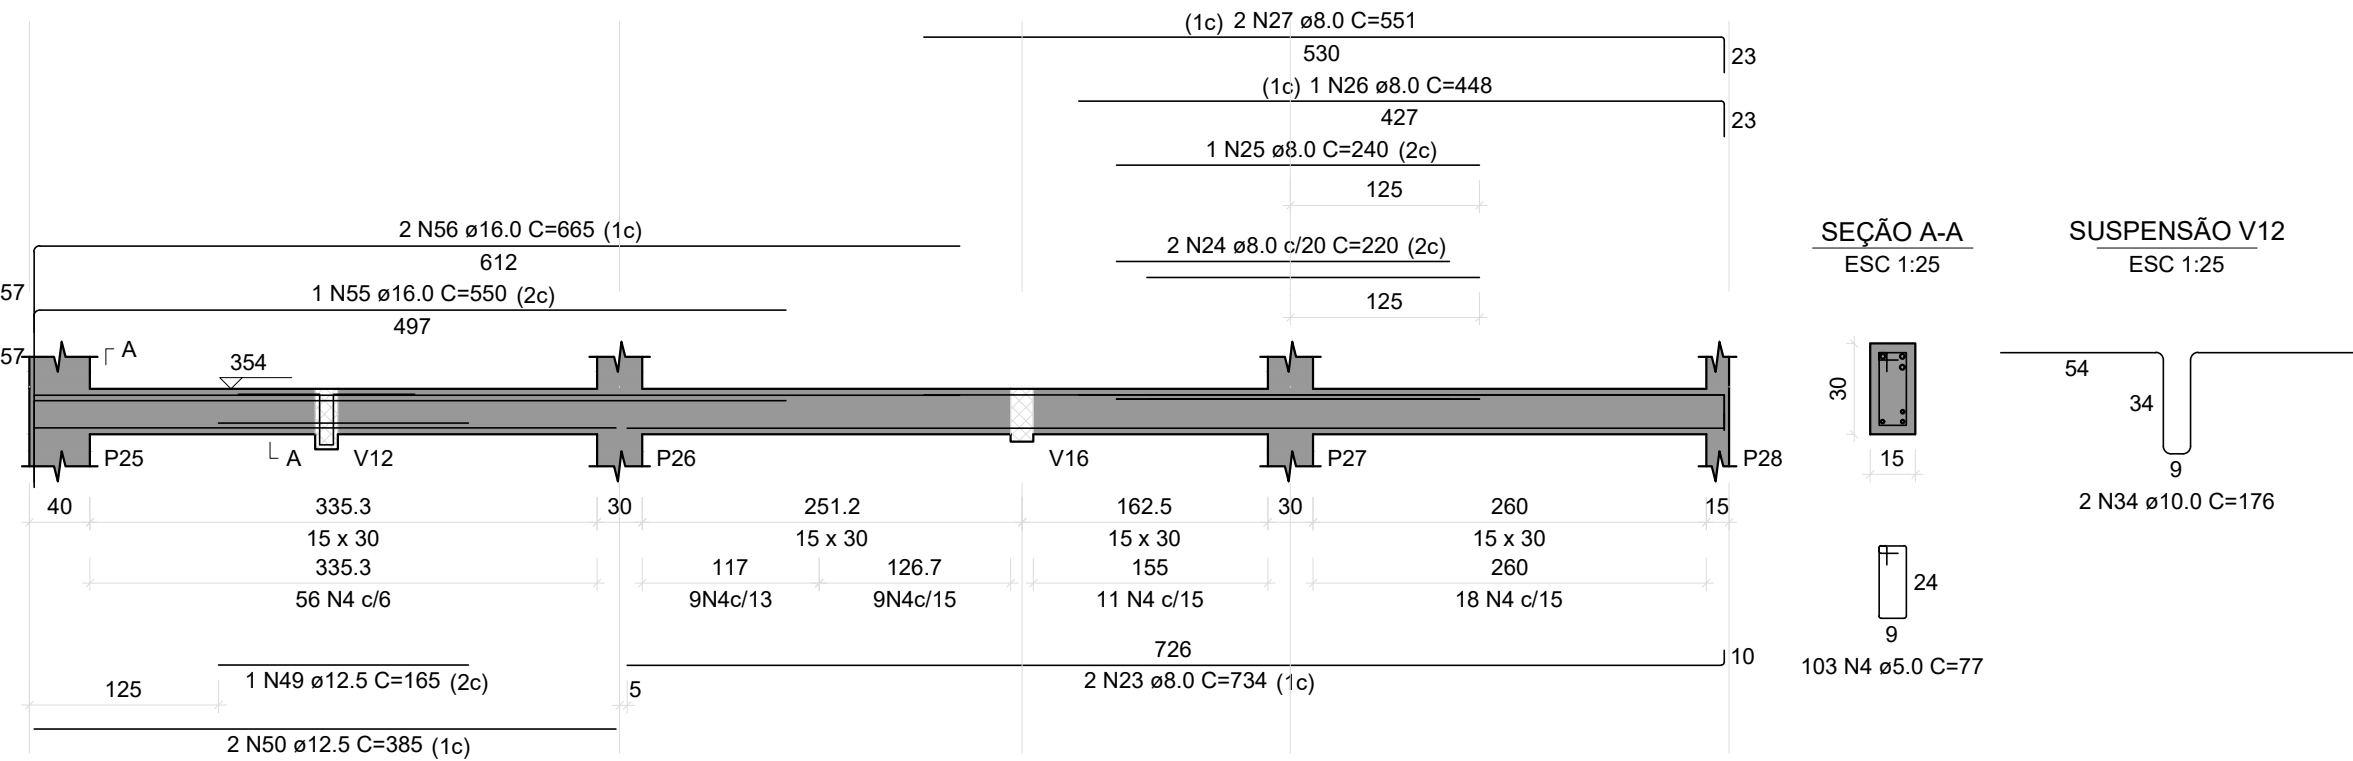


RELAÇÃO DO AÇO					
AÇO	N	DIAM (mm)	QUANT	C.UNIT (cm)	C.TOTAL (cm)
CA60	1	5.0	222	107	23754
	2	5.0	59	97	5723
	3	5.0	34	157	5338
	4	5.0	115	77	8855
CA50	5	8.0	2	1092	2184
	6	8.0	2	377	754
	7	8.0	1	225	225
	8	8.0	4	1200	4800
	9	8.0	4	340	1360
	10	8.0	4	454	1816
	11	8.0	115	390	780
	12	8.0	11	108	1188
	13	8.0	2	95	190
	14	8.0	1	93	93
	15	8.0	1	518	518
	16	8.0	1	521	521
	17	8.0	2	928	1856
	18	8.0	4	345	1380
	19	8.0	8	945	7560
	20	8.0	2	1119	2238
	21	8.0	2	214	428
	22	8.0	2	234	468
	23	8.0	2	734	1468
	24	8.0	2	220	440
	25	8.0	1	240	240
	26	8.0	1	448	448
	27	8.0	2	551	1102
	28	10.0	1	342	342
	29	10.0	2	526	1052
	30	10.0	2	954	1908
	31	10.0	1	465	465
	32	10.0	2	280	560
	33	10.0	2	1119	2238
	34	10.0	2	176	352
	35	12.5	2	526	1052
	36	12.5	2	554	1108
	37	12.5	1	167	167
	38	12.5	2	275	550
	39	12.5	2	340	680
	40	12.5	2	265	530
	41	12.5	2	265	530
	42	12.5	1	345	345
	43	12.5	2	1197	2394
	44	12.5	2	447	894
	45	12.5	1	235	235
	46	12.5	2	280	560
	47	12.5	1	305	305
	48	12.5	2	1174	2348
	49	12.5	1	165	165
	50	12.5	2	385	770
	51	16.0	2	330	660
	52	16.0	2	310	620
	53	16.0	2	1196	2392
	54	16.0	2	459	918
	55	16.0	1	550	550
	56	16.0	2	665	1330

RESUMO DO AÇO			
AÇO	DIAM (mm)	C.TOTAL (m)	PESO + 10% (kg)
CA50	8.0	320.6	139.1
	10.0	69.2	46.9
	12.5	123.9	131.3
	16.0	64.7	112.3
CA60	5.0	436.7	74
PESO TOTAL (kg)			
CA50		429.7	
CA60		74	
Volume de concreto (C-25) = 4.74 m³			
Área de forma = 39.52 m²			


V5
ESC 1:50

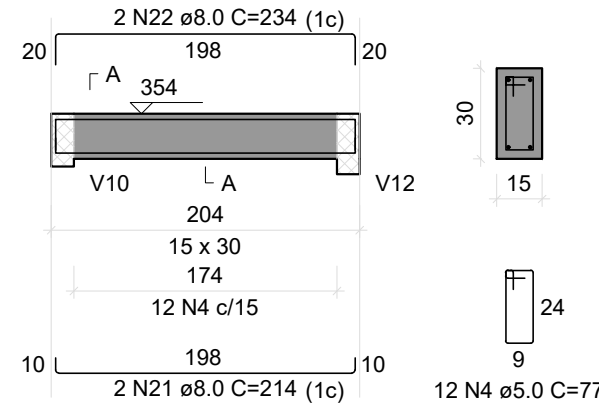


SEÇÃO A-A
ESC 1:25

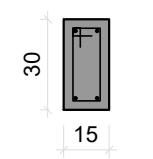

SEÇÃO A-A
ESC 1:25

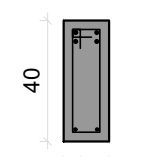

SEÇÃO B-B
ESC 1:25

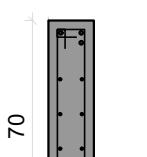

BLOCO DO BPM PRANCHAS DE: 47 a 97

REVISÃO	DESCRIÇÃO	REVISADO POR	DATA
REVISÃO 00	EMIÇÃO INICIAL	WAGNER DARY	08/03/2024

 <div>SECRETARIA DE ESTADO DA SEGURANÇA PÚBLICA</div>		<div>SERGIPE</div> <div>GOVERNO DO ESTADO</div>		<div>DIRETORIA DE ARQUITETURA E EDIFICAÇÕES</div> <div>PRAÇA TOBIAS BARRETO, nº 20, BAIRRO SÃO JOSÉ</div> <div>CEP: 49050-220 ARACAJU/SE</div> <div>TELS: (79)3216-5454 / (79)98851-9337</div>	
TIPO:PROJETO ESTRUTURAL DA CONSTRUÇÃO DO CENTRO INTEGRADO DE SEGURANÇA PÚBLICA (CISP) EM NOSSA SENHORA DA GLÓRIA/SE				Nº DA PRANCHA	
ASSUNTO: BLOCO DO BPM VIGAS DO TERREO 01				62/348	
END.: RUA ANTÔNIO JOAQUIM DE FARIAS, S/N - N. SRA DA GLÓRIA - SE					
AUTOR DO PROJETO: WAGNER DARY DA SILVA					
RESPONSÁVEL TÉCNICO: WAGNER DARY DA SILVA				RN: 270771497-6	
ESCALA: INDICADA	DATA: 03/2024	DESENHISTA: WAGNER DARY			