


Armação negativa das lajes do pavimento Térreo (Eixo X)

escala 1:50

Armaduras de distribuição	
Armadura	Armadura de distribuição
N1	14 N2 ø5.0 c/20 C=75
N14	14 N2 ø5.0 c/20 C=75
N15	10 N3 ø5.0 c/20 C=80
N4	14 N3 ø5.0 c/20 C=80
N5	14 N3 ø5.0 c/20 C=80
N6	5 N3 ø5.0 c/20 C=VAR
N7	11 N8 ø5.0 c/20 C=50
N5	14 N9 ø5.0 c/20 C=130
N10	8 N8 ø5.0 c/20 C=50
N11	10 N12 ø5.0 c/20 C=58
N11	10 N12 ø5.0 c/20 C=58
N5	14 N3 ø5.0 c/20 C=80
N13	18 N3 ø5.0 c/20 C=80
N5	14 N3 ø5.0 c/20 C=80
N11	10 N12 ø5.0 c/20 C=58
N1	14 N3 ø5.0 c/20 C=80

DETALHE DA ARMADURA SUPERIOR DE CONTINUIDADE DA LAJE E MONTAGEM DA ARMADURA DE DISTRIBUIÇÃO

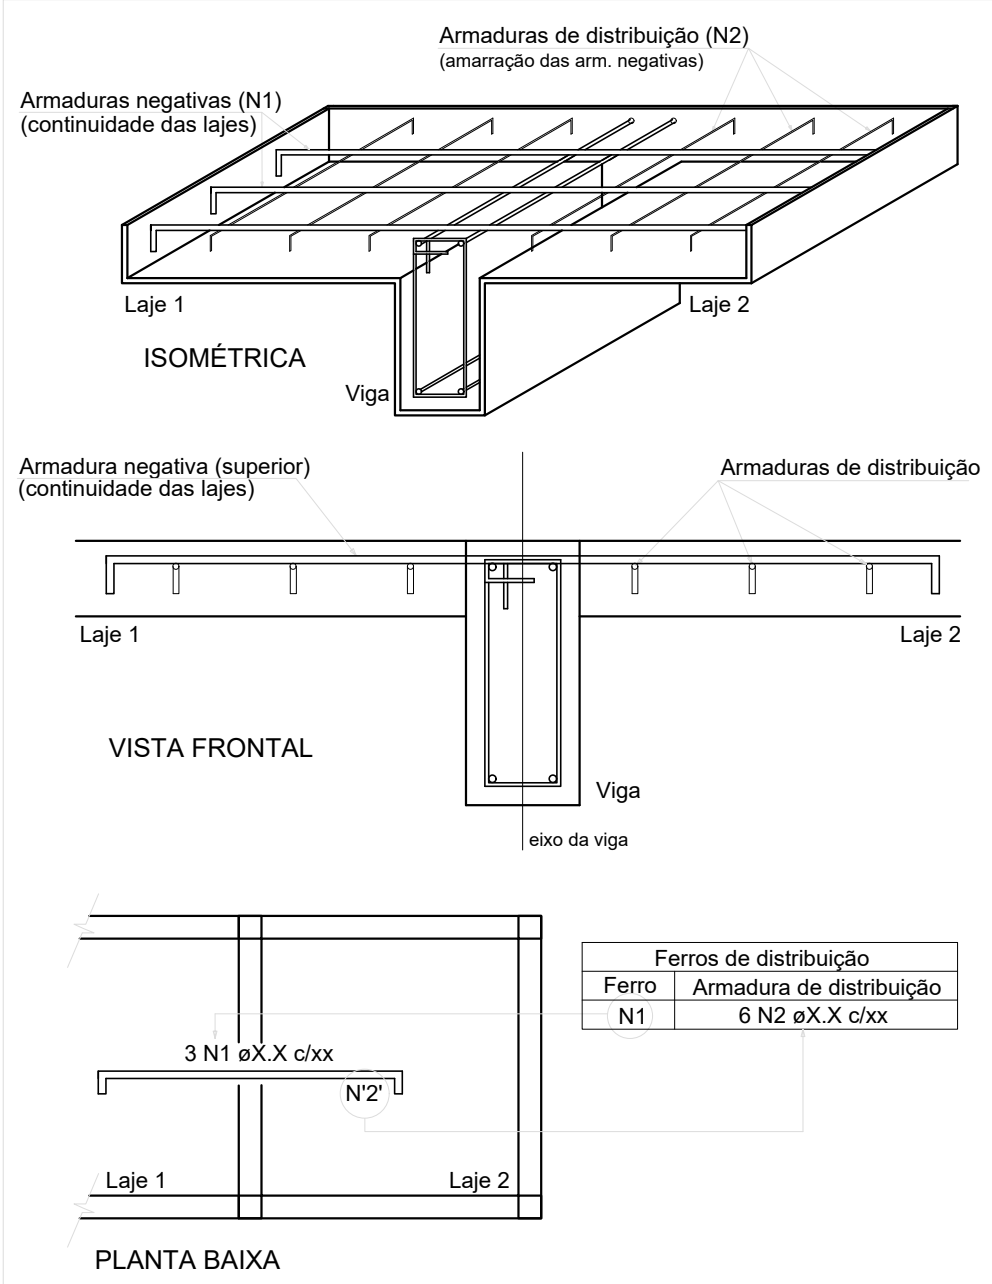

NOTA: A ARMADURA DE DISTRIBUIÇÃO DAS CONTINUIDADES DEVE SER ININTERRUPTA E COM TRASPASSE (CASO HAJA EMENDAS).

RELAÇÃO DO AÇO

Negativos X					
AÇO	N	DIAM (mm)	QUANT	C.UNIT (cm)	C.TOTAL (cm)
CA60	1	5.0	13	278	3614
	2	5.0	28	75	2100
	3	5.0	117	80	9360
	4	5.0	5	269	1345
	5	5.0	33	279	9207
	6	5.0	4	VAR	VAR
	7	5.0	6	204	1224
	8	5.0	19	50	950
	9	5.0	14	130	1820
	10	5.0	3	151	453
	11	5.0	10	199	1990
	12	5.0	30	58	1740
	13	5.0	4	346	1394
	14	6.3	4	281	1124
	15	6.3	4	201	804

RESUMO DO AÇO

AÇO	DIAM (mm)	C.TOTAL (m)	PESO + 10% (kg)
CA50	6.3	19.3	5.2
CA60	5.0	355.2	60.2
PESO TOTAL (kg)			
CA50	5.2		
CA60	60.2		

Volume de concreto (C-25) = 0.00 m³
Área de forma = 0.00 m²

BLOCO DO BPM PRANCHAS DE: 47 a 97

REVISÃO	DESCRIÇÃO	REVISADO POR	DATA
REVISÃO 00	EMIÇÃO INICIAL	WAGNER DARY	08/03/2024

SECRETARIA DE ESTADO DA SEGURANÇA PÚBLICA		 SERGIPE GOVERNO DO ESTADO	DIRETORIA DE ARQUITETURA E EDIFICAÇÕES PRAÇA TOBIAS BARRETO, nº 20, BARRIO SÃO JOSÉ CEP: 49050-220 ARACAJU/SE TELS: (79)3216-5454 / (79)98851-9337
TIPO: PROJETO ESTRUTURAL DA CONSTRUÇÃO DO CENTRO INTEGRADO DE SEGURANÇA PÚBLICA (CISP) EM NOSSA SENHORA DA GLÓRIA/SE			Nº DA PRANCHA
ASSUNTO: BLOCO DO BPM ARM NEGATIVA DA LAJE DO TÉRREO DIR X			64/348
END.: RUA ANTÔNIO JOAQUIM DE FARIAS, S/N - N. SRA DA GLÓRIA - SE			
AUTOR DO PROJETO: WAGNER DARY DA SILVA			
RESPONSÁVEL TÉCNICO: WAGNER DARY DA SILVA		RN: 270771497-6	
ESCALA: INDICADA	DATA: 03/2024	DESENHISTA: WAGNER DARY	