


escala 1:50

Armaduras de distribuição	
Armadura	Armadura de distribuição
N2	8 N3 ϕ 5.0 c/20 C=45
N4	9 N3 ϕ 5.0 c/20 C=45
N5	10 N6 ϕ 5.0 c/20 C=80
N7	10 N6 ϕ 5.0 c/20 C=80
N7	10 N3 ϕ 5.0 c/20 C=45
N2	8 N6 ϕ 5.0 c/20 C=80
N8	8 N3 ϕ 5.0 c/20 C=45
N9	9 N3 ϕ 5.0 c/20 C=45
N10	10 N11 ϕ 5.0 c/20 C=160
N12	10 N6 ϕ 5.0 c/20 C=80

DETALHE DA ARMADURA SUPERIOR DE CONTINUIDADE DA LAJE
E MONTAGEM DA ARMADURA DE DISTRIBUIÇÃO

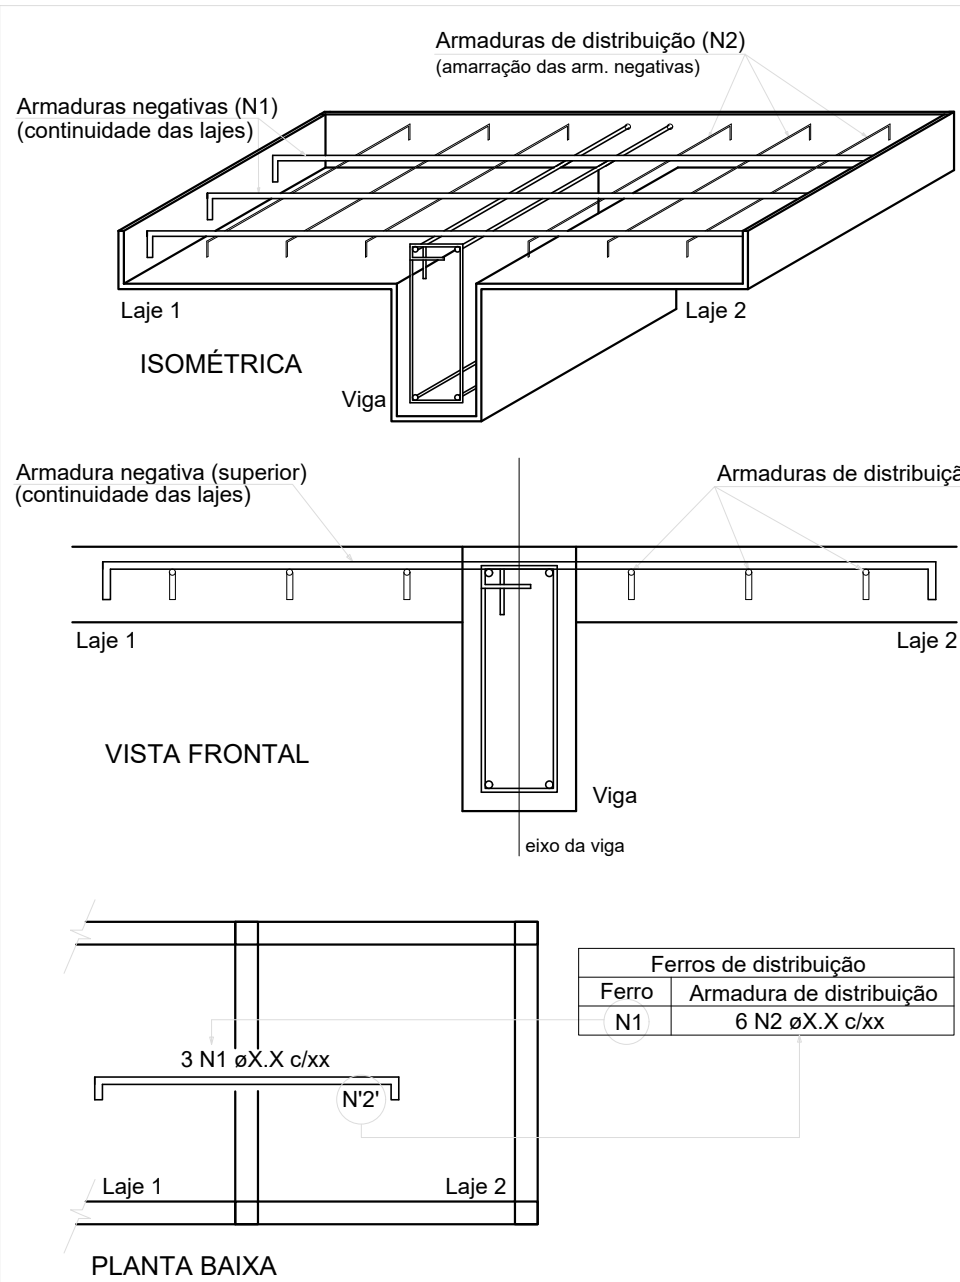

NOTA: A ARMADURA DE DISTRIBUIÇÃO DAS CONTINUIDADES DEVE SER ININTERRUPTA E COM TRASPASSE (CASO HAJA EMENDAS).

RELAÇÃO DO AÇO

Negativos Y

AÇO	N	DIAM (mm)	QUANT	C.UNIT (cm)	C.TOTAL (cm)
CA60	1	5.0	2	148	296
	2	5.0	7	152	1064
	3	5.0	44	45	1980
	4	5.0	3	162	486
	5	5.0	4	201	804
	6	5.0	38	90	3040
	7	5.0	11	201	2211
	8	5.0	3	153	459
	9	5.0	3	164	492
	10	5.0	8	198	1584
	11	5.0	10	160	1600
	12	5.0	4	199	796

RESUMO DO AÇO

AÇO	DIAM (mm)	C.TOTAL (m)	PESO + 10% (kg)
CA60	5.0	148.1	25.1
PESO TOTAL (kg)			
CA60	25.1		

Volume de concreto (C-25) = 0.00 m³
Área de forma = 0.00 m²

BLOCO DO BPM PRANCHAS DE: **47 a 97**

REVISÃO	DESCRIÇÃO	REVISADO POR	DATA
REVISÃO 00	EMISSION INICIAL	WAGNER DARY	08/03/2024

	SERGEIPE GOVERNO DO ESTADO		DIRETORIA DE ARQUITETURA E EDIFICAÇÕES PRAÇA TOBIAS BARRETO, nº 20, BAIRRO SÃO JOSÉ CEP. 49050-220 ARACAJU/SE TELS. (79)3216-5454 / (79)8851-9337	
	TIPO: PROJETO ESTRUTURAL DA CONSTRUÇÃO DO CENTRO INTEGRADO DE SEGURANÇA PÚBLICA (CISP) EM NOSSA SENHORA DA GLÓRIA/SE		Nº DA PRATICA <div style="font-size: 2em; font-weight: bold;">65/34</div>	
ASSUNTO:		BLOCO DO BPM ARM. NEGATIVA DA LAJE DO TERREO DIR Y		
END:				
RUA ANTONIO JOAQUIM DE FARIAS, S/N - N. SRA DA GLÓRIA - SE				
AUTOR DO PROJETO:		WAGNER DARY DA SILVA		
RESPONSÁVEL TÉCNICO:		WAGNER DARY DA SILVA		RN: 270771497-
ESCALA: INDICADA	DATA: 03/2024	DESENHISTA: WAGNER DARY		