




Armação positiva das lajes do pavimento Térreo (Eixo Y)

escala 1:50

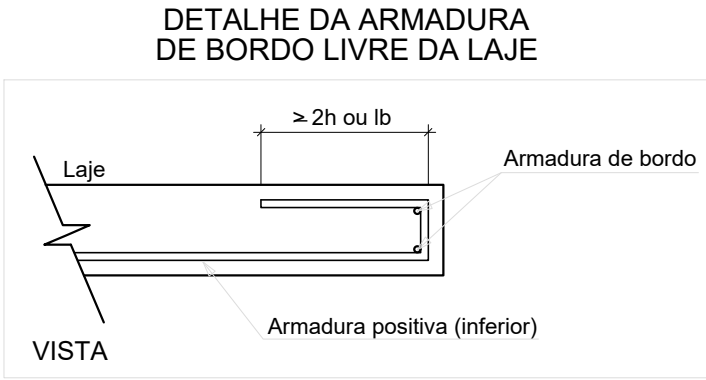

RELAÇÃO DO AÇO					
Positivos Y					
AÇO	N	DIAM (mm)	QUANT	C.UNIT (cm)	C.TOTAL (cm)
CA60	1	5.0	60	VAR	VAR
	2	5.0	57	434	24738
	3	5.0	21	VAR	VAR
	4	5.0	33	314	10362
	5	5.0	33	859	28347
	6	5.0	18	VAR	VAR
CA50	7	5.0	18	VAR	VAR
	8	5.0	36	433	15588
	9	8.0	20	434	8680
	10	8.0	33	314	10362
	11	8.0	22	859	18898
	12	8.0	12	435	5220
	13	8.0	6	433	2598
	14	10.0	40	414	16560
	15	10.0	8	434	3472
	16	10.0	7	433	3031
	17	12.5	9	434	3906
	18	12.5	5	314	1570
	19	12.5	2	339	678
	20	12.5	2	160	320
	21	12.5	5	435	2175
	22	12.5	1	480	480
	23	12.5	2	140	280
	24	12.5	2	433	866

RESUMO DO AÇO			
AÇO	DIAM (mm)	C.TOTAL (m)	PESO + 10% (kg)
CA50	8.0	457.6	198.6
	10.0	230.6	156.4
CA60	12.5	102.8	108.9
	5.0	1256.3	213
PESO TOTAL (kg)			
CA50	463.9		
CA60	213		
Volume de concreto (C-25) = 0.00 m³			
Área de forma = 0.00 m²			

BLOCO DO BPM PRANCHAS DE: 47 a 97

REVISÃO	DESCRIÇÃO	REVISADO POR	DATA
REVISÃO 00	EMIÇÃO INICIAL	WAGNER DARY	08/03/2024

SECRETARIA DE ESTADO DA SEGURANÇA PÚBLICA			DIRETORIA DE ARQUITETURA E EDIFICAÇÕES PRAÇA TOBIAS BARRETO, nº 20, BARRIO SÃO JOSÉ CEP: 49050-220 ARACAJU/SE TELS: (79)3216-5454 / (79)98851-9337
TIPO: PROJETO ESTRUTURAL DA CONSTRUÇÃO DO CENTRO INTEGRADO DE SEGURANÇA PÚBLICA (CISP) EM NOSSA SENHORA DA GLÓRIA/SE			Nº DA PRANCHA
ASSUNTO: BLOCO DO BPM ARM POSITIVA DAS LAJES DO TÉRREO DIR Y			69/348
END.: RUA ANTÔNIO JOAQUIM DE FARIAS, S/N - N. SRA DA GLÓRIA - SE			
AUTOR DO PROJETO: WAGNER DARY DA SILVA			
RESPONSÁVEL TÉCNICO: WAGNER DARY DA SILVA RN: 270771497-6			
ESCALA: INDICADA	DATA: 03/2024	DESENHISTA: WAGNER DARY	