



V17

ESC 1:50

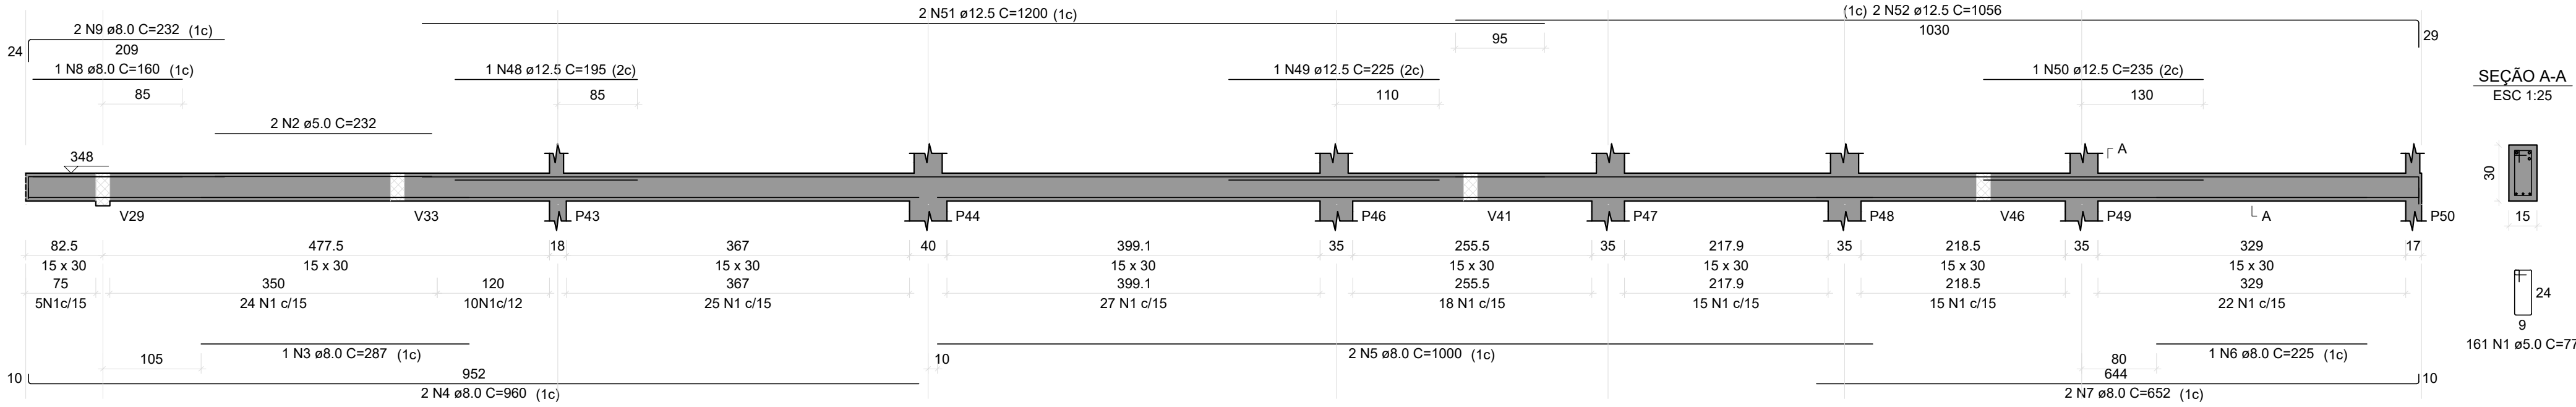


V18

ESC 1:50

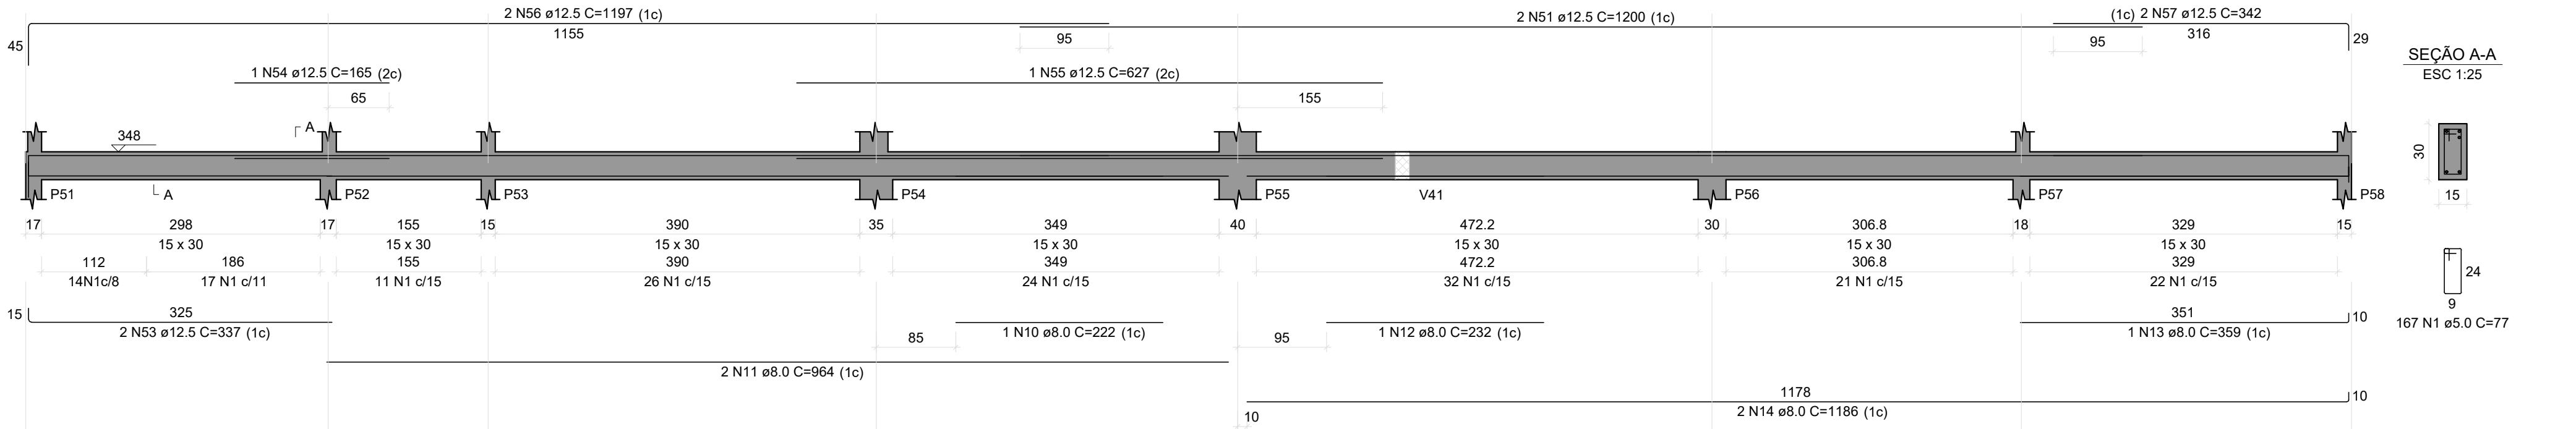


V19

ESC 1:50

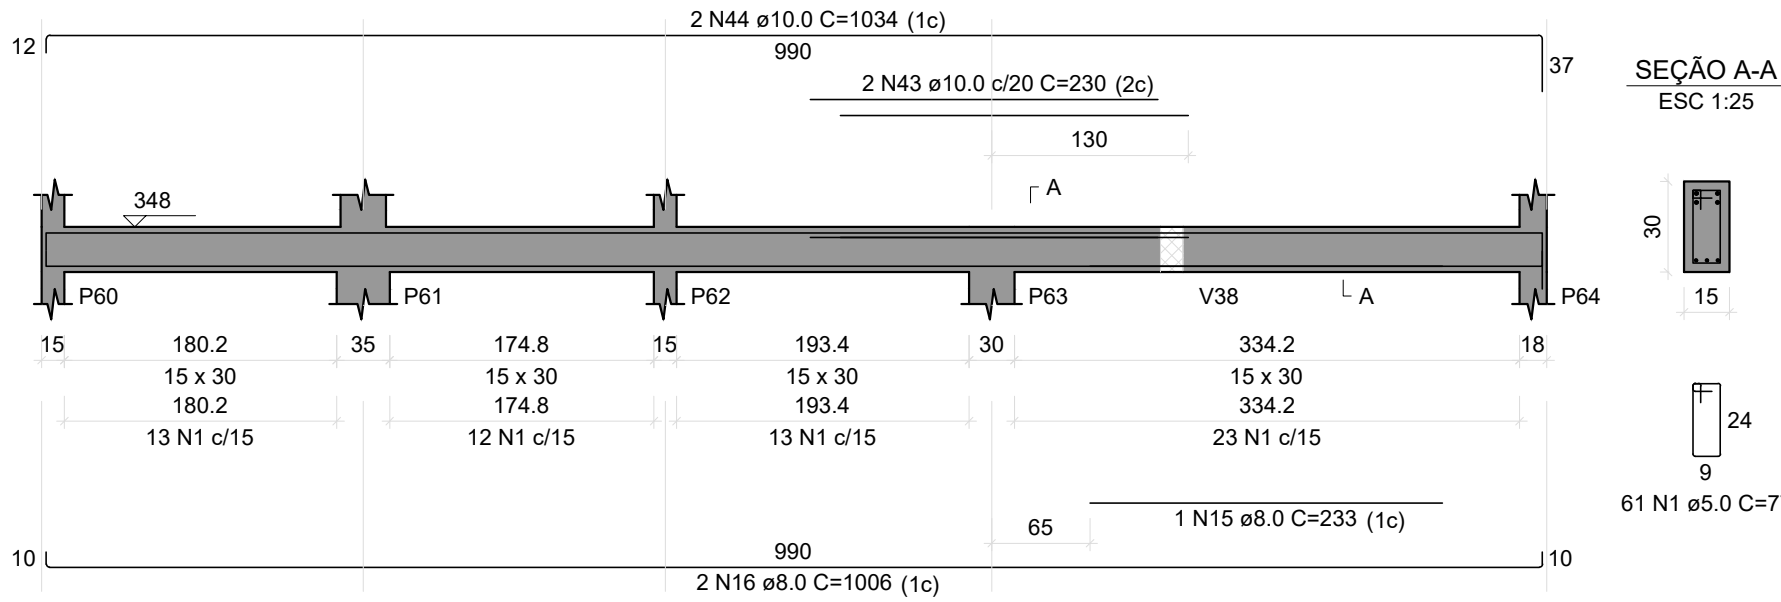


V20

ESC 1:50

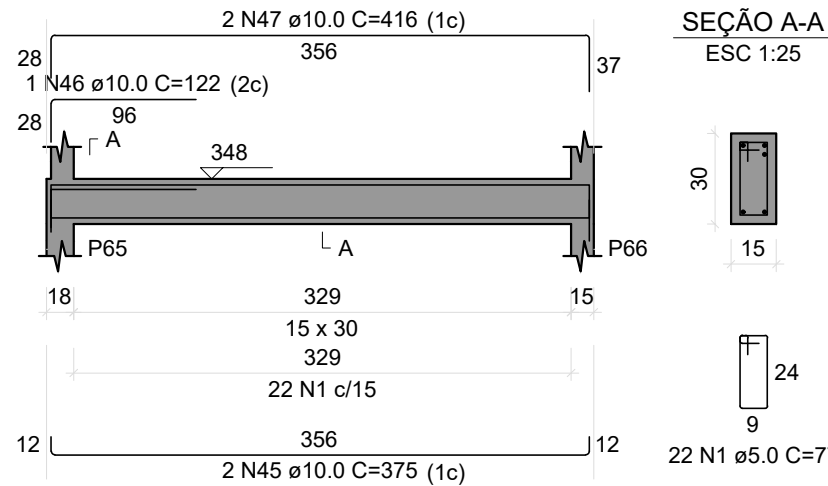


V21

ESC 1:50

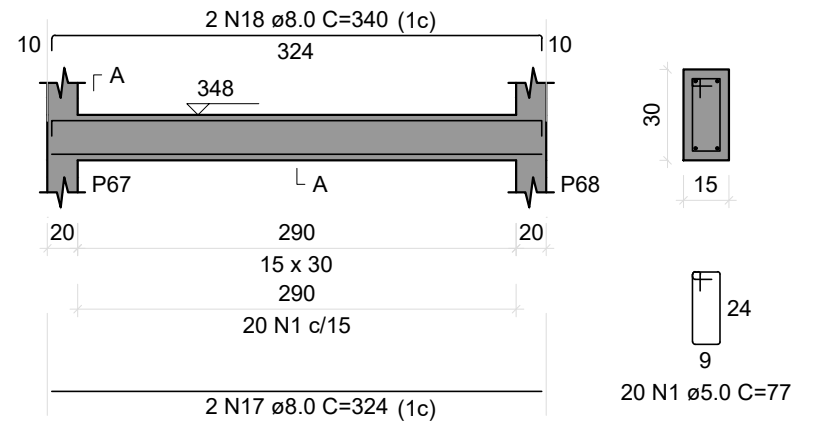


V22

ESC 1:50

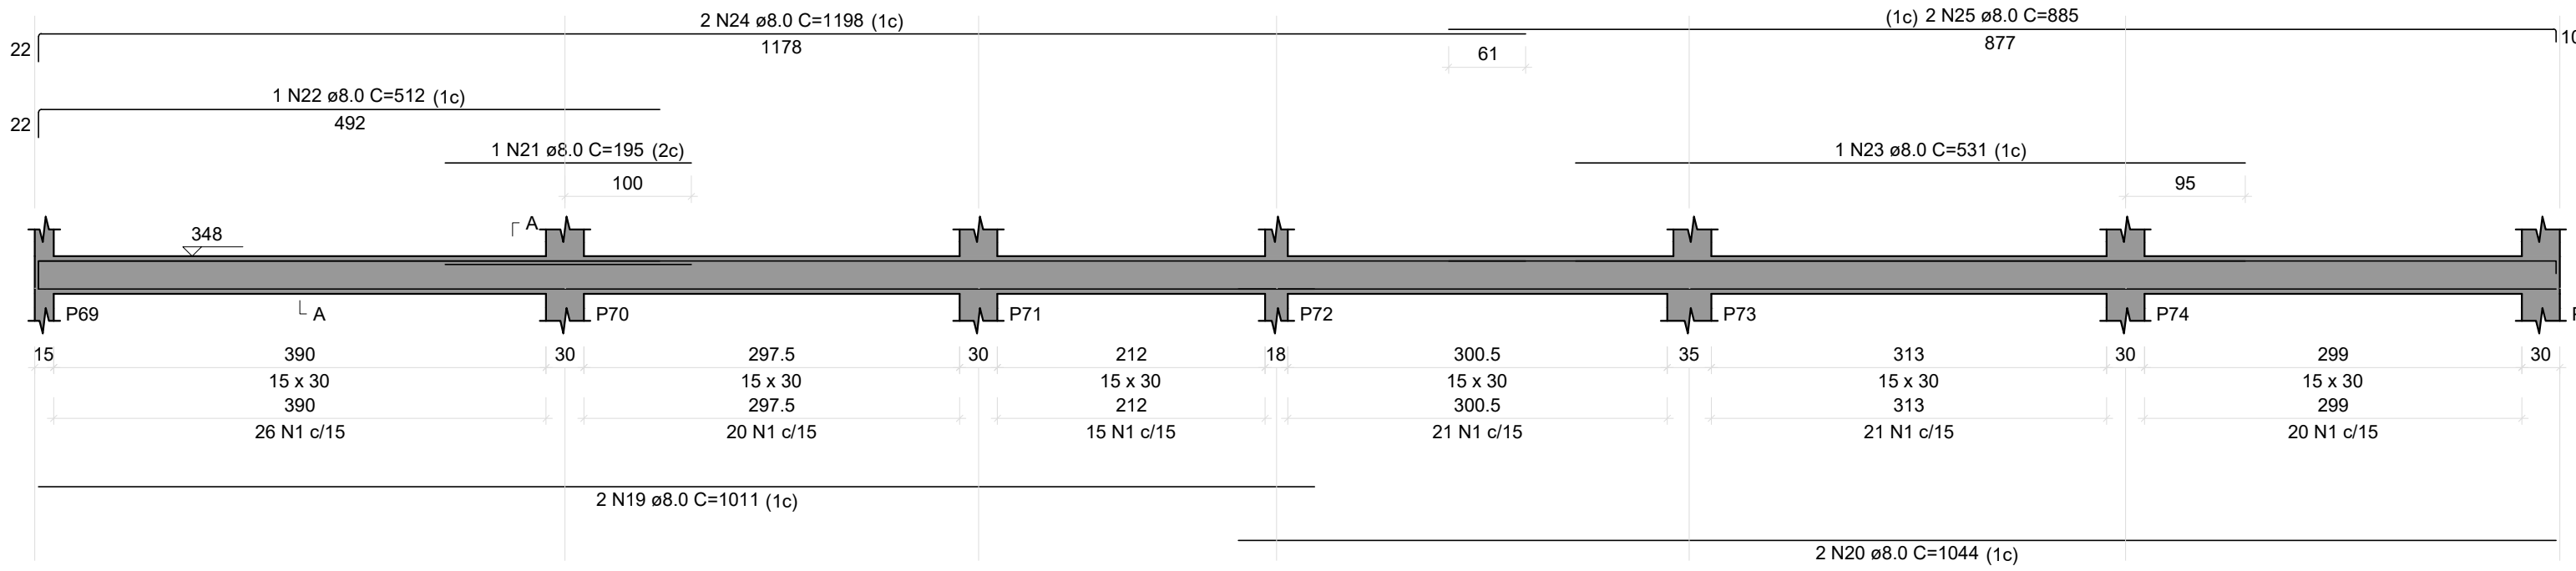


V23

ESC 1:50

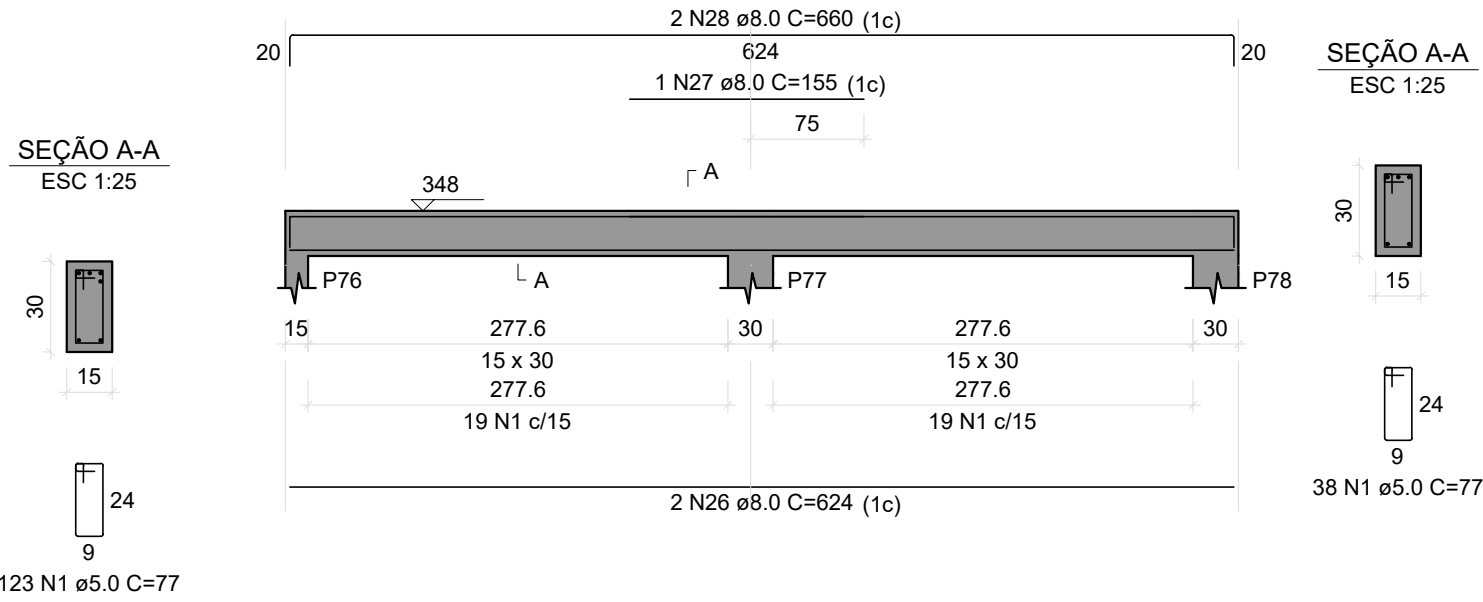


V24

ESC 1:50

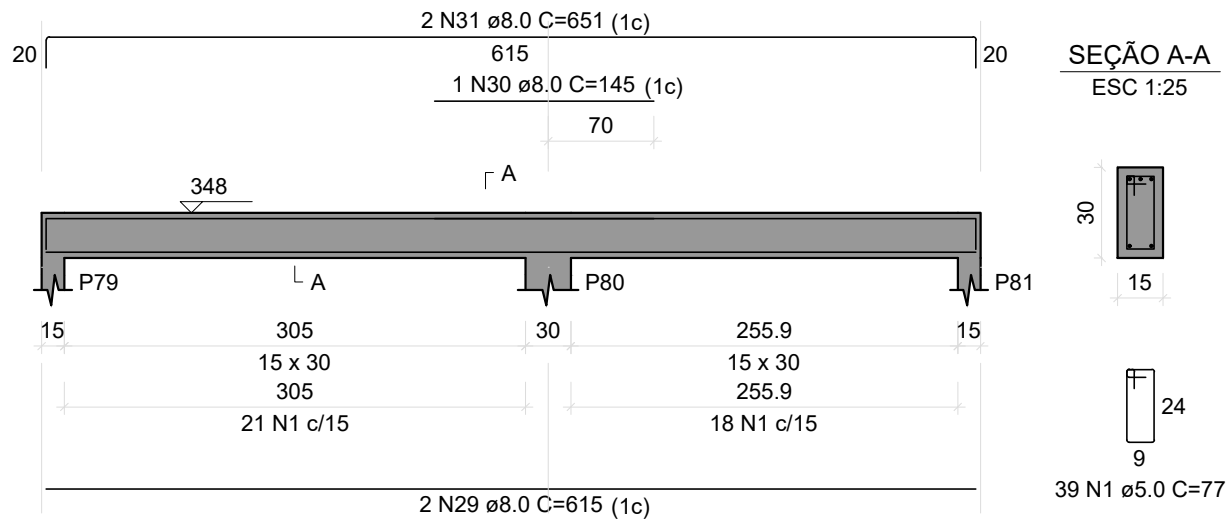


V25

ESC 1:50

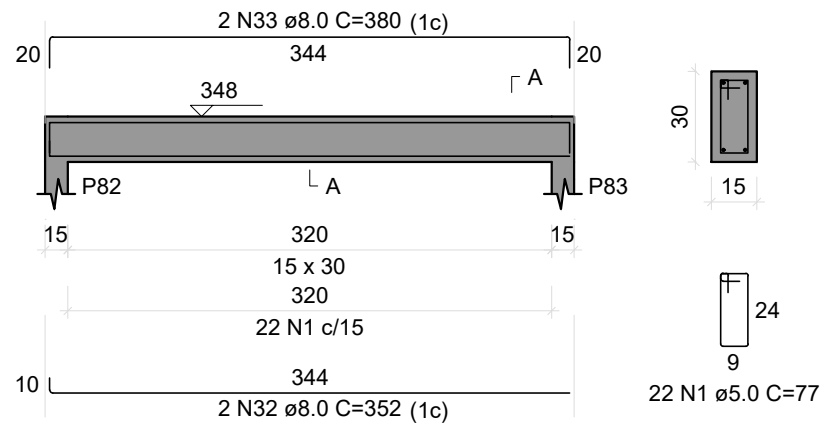


V26

ESC 1:50

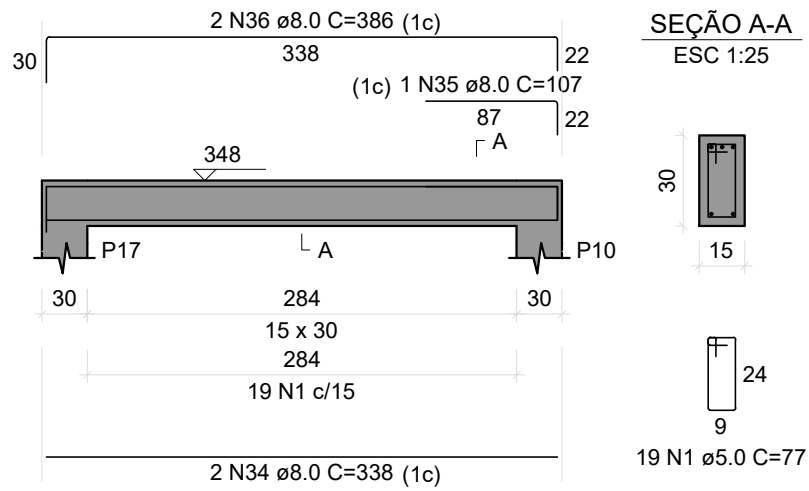


V27

ESC 1:50

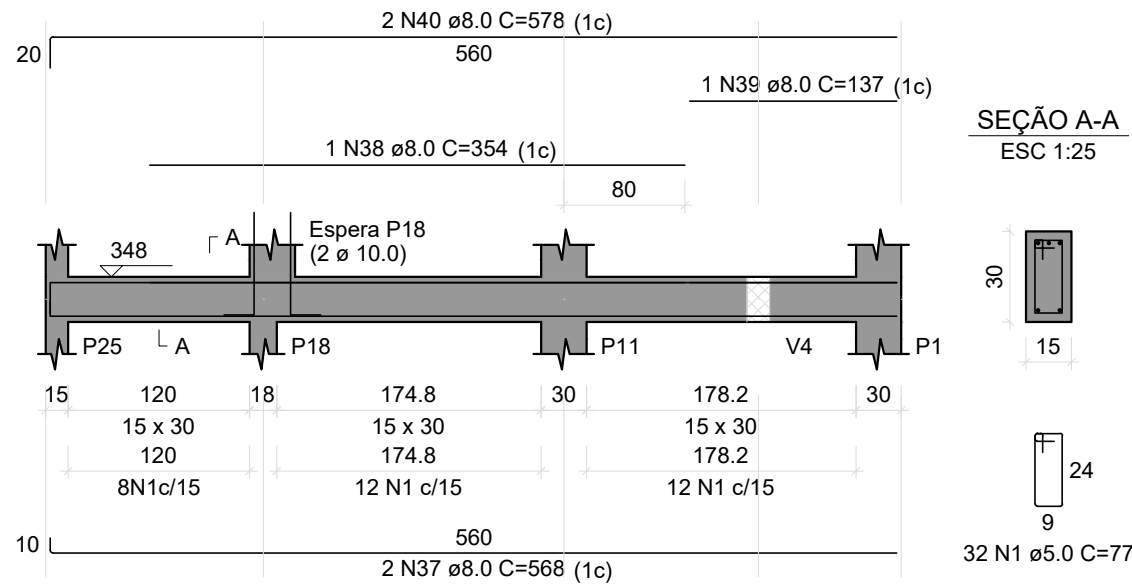

V28

ESC 1:50

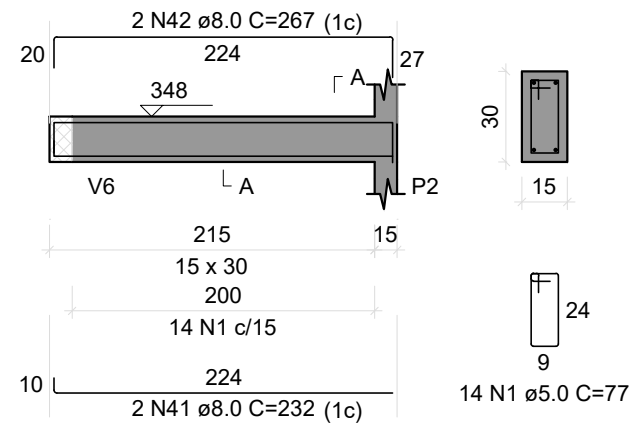

RELAÇÃO DO AÇO

AÇO	N	DIAM (mm)	QUANT	C.UNIT (cm)	C.TOTAL (cm)
CA60	1	5.0	718	77	55286
CA50	2	5.0	2	232	464
	3	8.0	1	287	287
	4	8.0	2	960	1920
	5	8.0	2	1000	2000
	6	8.0	1	225	225
	7	8.0	2	652	1304
	8	8.0	1	160	160
	9	8.0	2	232	464
	10	8.0	1	222	222
	11	8.0	2	964	1928
	12	8.0	1	232	232
	13	8.0	1	359	359
	14	8.0	2	1168	2336
	15	8.0	1	233	233
	16	8.0	2	1006	2012
	17	8.0	2	324	648
	18	8.0	2	340	680
	19	8.0	2	1011	2022
	20	8.0	2	1044	2088
	21	8.0	1	195	195
	22	8.0	1	512	512
	23	8.0	1	531	531
	24	8.0	2	1198	2396
	25	8.0	2	885	1770
	26	8.0	2	624	1248
	27	8.0	1	155	155
	28	8.0	2	660	1320
	29	8.0	2	615	1230
	30	8.0	1	145	145
	31	8.0	2	651	1302
	32	8.0	2	352	704
	33	8.0	2	380	760
	34	8.0	2	338	676
	35	8.0	1	107	107
	36	8.0	2	386	772
	37	8.0	2	568	1136
	38	8.0	1	354	354
	39	8.0	1	137	137
	40	8.0	2	578	1156
	41	8.0	2	232	464
	42	8.0	2	267	534
	43	10.0	2	230	460
	44	10.0	2	1034	2068
	45	10.0	2	375	750
	46	10.0	1	122	122
	47	10.0	2	416	832
	48	12.5	1	195	195
	49	12.5	1	225	225
	50	12.5	1	235	235
	51	12.5	4	1200	4800
	52	12.5	2	1056	2112
	53	12.5	2	337	674
	54	12.5	1	165	165
	55	12.5	1	627	627
	56	12.5	2	1197	2394
	57	12.5	2	342	684

RESUMO DO AÇO

AÇO	DIAM (mm)	C.TOTAL (m)	PESO + 10% (kg)
CA50	8.0	367.6	159.6
	10.0	42.3	28.7
CA60	12.5	121.1	128.3
	5.0	557.5	94.5
PESO TOTAL (kg)			
CA50		316.6	
CA60		94.5	

Volume de concreto (C-25) = 4.66 m³
Área de forma = 51.59 m²

BLOCO DO CORPO DE BOMBEIROS PRANCHAS DE: 098 a 152

REVISÃO	DESCRIÇÃO	REVISADO POR	DATA
REVISÃO 00	EMISSIONAL	WAGNER	MARÇO/2024

SECRETARIA DE ESTADO DA SEGURANÇA PÚBLICA		SERGIPE GOVERNO DO ESTADO		DIRETORIA DE ARQUITETURA E EDIFICAÇÕES PRAÇA TOBIAS BARRETO, nº 20, BAIRRO SÃO JOSÉ CEP: 49050-220 ARACAJU/SE TELS: (79)3216-5454 / (79)98511-9337	
TIPO: PROJETO ESTRUTURAL EXECUTIVO DA CONSTRUÇÃO DO CENTRO INTEGRADO DE SEGURANÇA PÚBLICA (CISP) EM NOSSA SENHORA DA GLÓRIA/SE				Nº DA PRANCHA	
ASSUNTO: BLOCO DO CORPO DE BOMBEIROS VIGAS NO PAVIMENTO TERREO				113/438	
END.: RUA ANTÔNIO JOAQUIM DE FARIAS, S/N – N. SRA DA GLÓRIA – SE					
AUTOR DO PROJETO: WAGNER DARY DA SILVA					
RESPONSÁVEL TÉCNICO: WAGNER DARY DA SILVA RN: 270771497-6					
ESCALA: INDICADA		DATA: MARÇO/2024		DESENHISTA: WAGNER DARY DA SILVA	