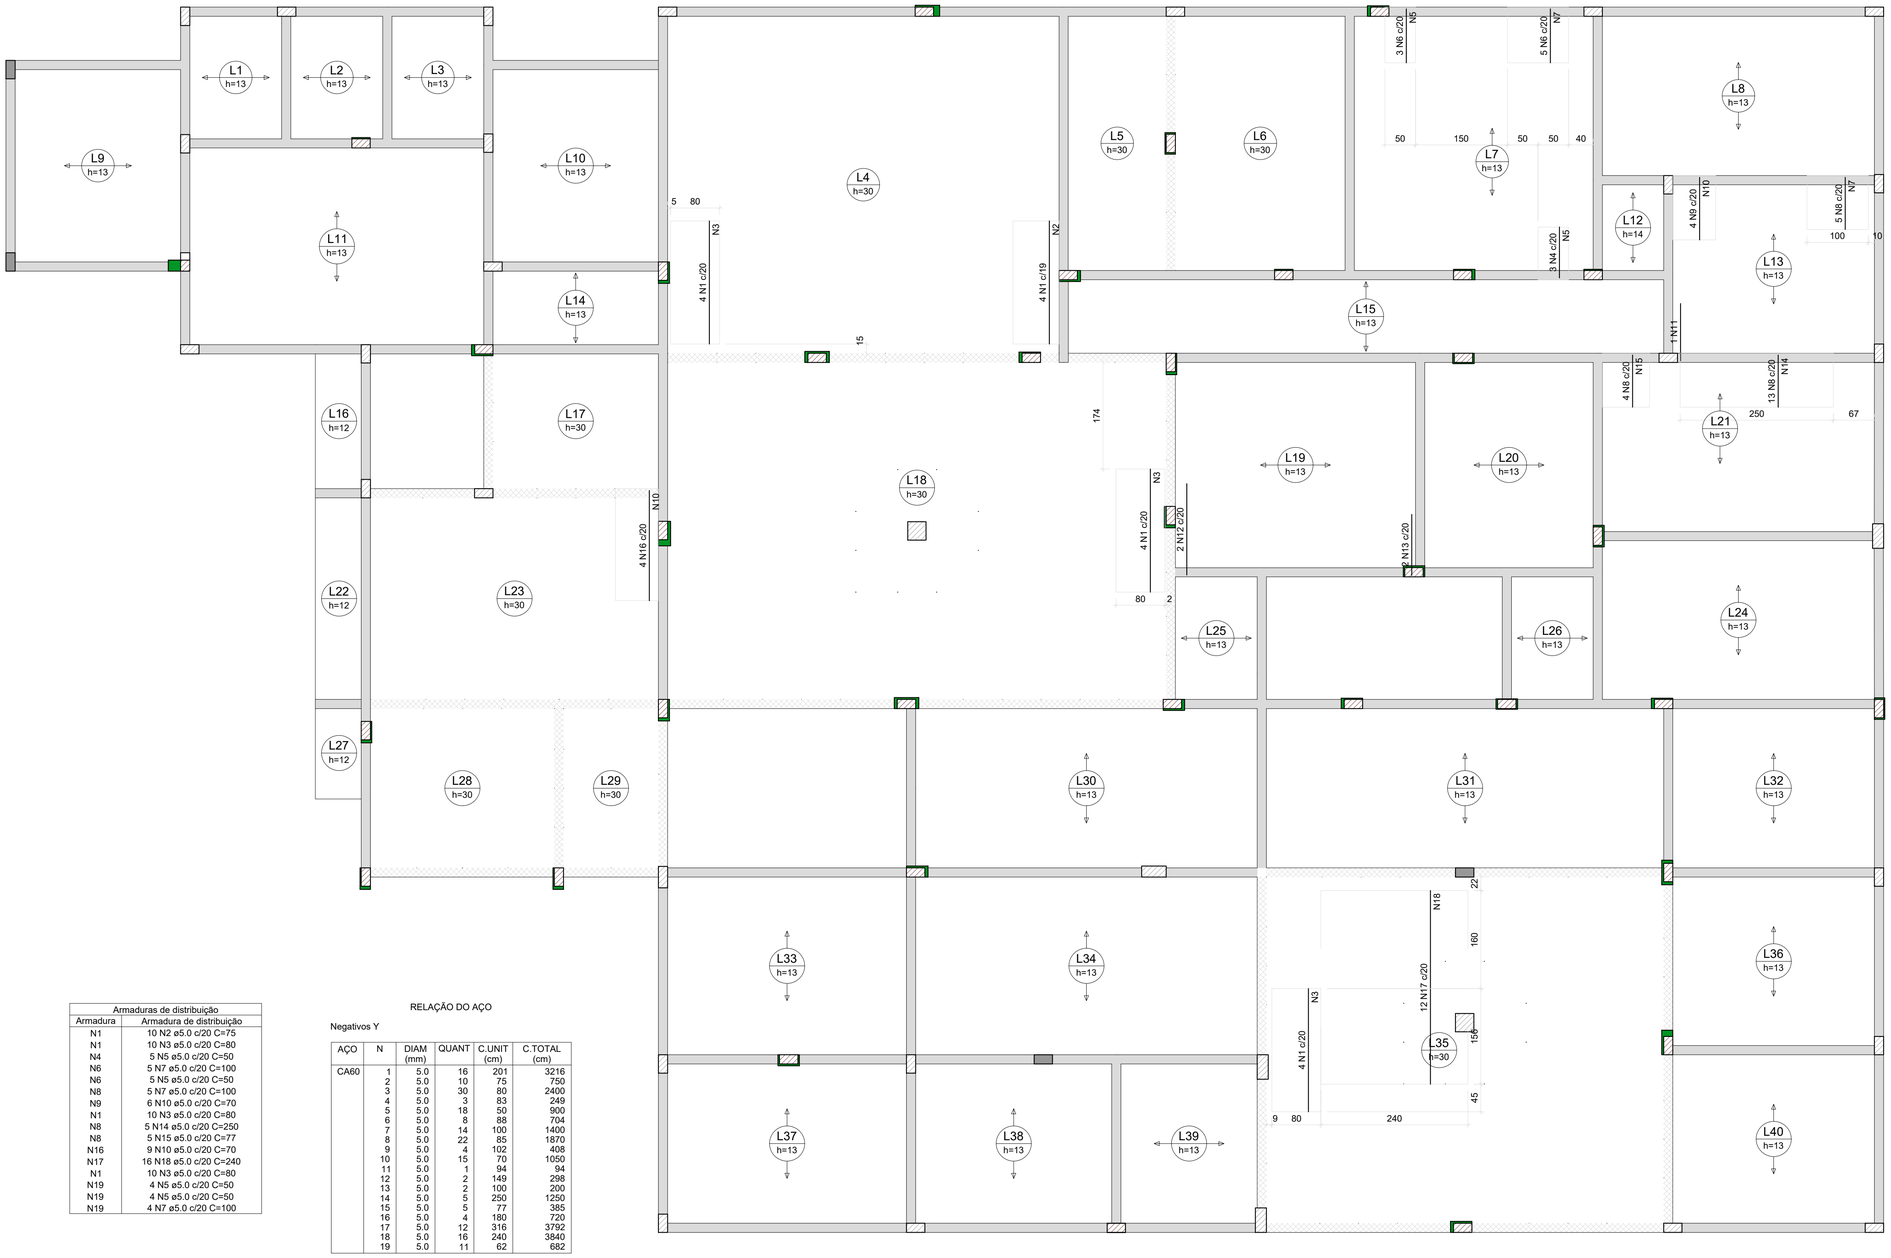

DETALHE DA ARMADURA SUPERIOR DE CONTINUIDADE DA LAJE E MONTAGEM DA ARMADURA DE DISTRIBUIÇÃO

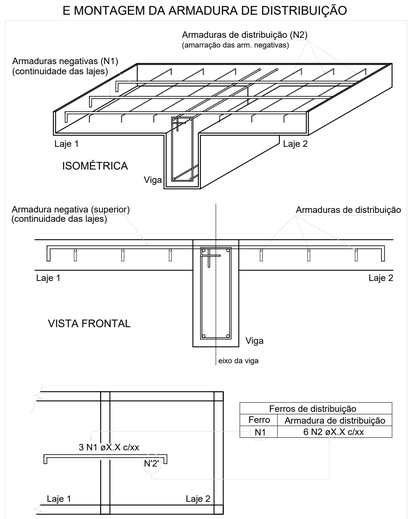

Ferros de distribuição	
Ferro	Armadura de distribuição
N1	6 N2 øX.X c/xx

NOTA: A ARMADURA DE DISTRIBUIÇÃO DAS CONTINUIDADES DEVE SER ININTERRUPTA E COM TRASPASSE (CASO HAJA EMENDAS).

Armaduras de distribuição	
Armadura	Armadura de distribuição
N1	10 N2 ø5.0 c/20 C=75
N1	10 N3 ø5.0 c/20 C=80
N4	5 N5 ø5.0 c/20 C=50
N6	5 N7 ø5.0 c/20 C=100
N6	5 N5 ø5.0 c/20 C=50
N8	5 N7 ø5.0 c/20 C=100
N9	6 N10 ø5.0 c/20 C=70
N1	10 N3 ø5.0 c/20 C=80
N8	5 N14 ø5.0 c/20 C=250
N8	5 N15 ø5.0 c/20 C=77
N16	9 N10 ø5.0 c/20 C=70
N17	16 N18 ø5.0 c/20 C=240
N1	10 N3 ø5.0 c/20 C=80
N19	4 N5 ø5.0 c/20 C=50
N19	4 N5 ø5.0 c/20 C=50
N19	4 N7 ø5.0 c/20 C=100

RELAÇÃO DO AÇO

Negativos Y

AÇO	N	DIAM (mm)	QUANT	C.UNIT (cm)	C.TOTAL (cm)
CA60	1	5.0	16	201	3216
	2	5.0	10	75	750
	3	5.0	30	80	2400
	4	5.0	3	83	249
	5	5.0	18	50	900
	6	5.0	8	88	704
	7	5.0	14	100	1400
	8	5.0	22	85	1870
	9	5.0	4	102	408
	10	5.0	15	70	1050
	11	5.0	1	94	94
	12	5.0	2	149	298
	13	5.0	2	100	200
	14	5.0	5	250	1250
	15	5.0	5	77	385
	16	5.0	4	180	720
	17	5.0	12	316	3792
	18	5.0	16	240	3840
	19	5.0	11	62	682

RESUMO DO AÇO

AÇO	DIAM (mm)	C.TOTAL (m)	PESO + 10% (kg)
CA60	5.0	242.1	41

PESO TOTAL (kg)	
CA60	41

Volume de concreto (C-25) = 0.00 m³
Área de forma = 0.00 m²

Armação negativa das lajes do pavimento Térreo (Eixo Y)

escala 1:50

BLOCO DO CORPO DE BOMBEIROS PRANCHAS DE: 098 a 152

REVISÃO	DESCRIÇÃO	REVISADO POR	DATA
REVISÃO 00	EMISSÃO INICIAL	WAGNER	MARÇO/2024

SECRETARIA DE ESTADO DA SEGURANÇA PÚBLICA
SERGIPE GOVERNO DO ESTADO

DIRETORIA DE ARQUITETURA E EDIFICAÇÕES
PRAÇA TOBIAS BARRETO, nº 20, BAIRRO SÃO JOSÉ
CEP: 49050-230 ARACAJU/SE
TELS: (79)3216-5454 / (79)98851-9337

TIPO: PROJETO ESTRUTURAL EXECUTIVO DA CONSTRUÇÃO DO CENTRO INTEGRADO DE SEGURANÇA PÚBLICA (CISP) EM NOSSA SENHORA DA GLÓRIA/SE

Nº DA PRANCHA: 119/438

ASSUNTO: BLOCO DO CORPO DE BOMBEIROS
Armação negativa das lajes do pavimento Térreo (Eixo Y)

END.: RUA ANTÔNIO JOAQUIM DE FARIAS, S/N – N. SRA DA GLÓRIA – SE

AUTOR DO PROJETO: WAGNER DARY DA SILVA

RESPONSÁVEL TÉCNICO: WAGNER DARY DA SULVA RN: 270771497-6

ESCALA: INDICADO | DATA: MARÇO/2024 | DESENHISTA: WAGNER DARY DA SILVA