


RELAÇÃO DO AÇO					
Positivos X					
AÇO	N	DIAM (mm)	QUANT	C.UNIT (cm)	C.TOTAL (cm)
CA60	1	5.0	30	174	5220
	2	5.0	21	VAR	VAR
	3	5.0	15	184	2760
	4	5.0	15	301	4515
	5	5.0	53	414	21942
	6	5.0	25	468	11700
	7	5.0	47	294	13818
	8	5.0	14	504	7056
	9	5.0	7	124	868
	10	5.0	51	353	18003
	11	5.0	6	VAR	VAR
	12	5.0	24	125	3000
	13	5.0	21	838	17598
	14	5.0	12	416	4992
	15	5.0	12	VAR	VAR
	16	5.0	12	494	5928
	17	5.0	13	468	6084
	18	5.0	20	158	3160
	19	5.0	2	85	170
	20	5.0	9	324	2916
	21	5.0	9	179	1611
	22	5.0	28	582	16296
	23	5.0	34	673	22882
	24	5.0	28	344	9632
	25	5.0	12	247	2964
	26	5.0	16	VAR	VAR
	27	5.0	16	VAR	VAR
	28	6.3	10	113	1130
	29	6.3	5	344	1720
	30	6.3	12	353	4236
	31	8.0	7	504	3528
	32	8.0	12	353	4236
	33	8.0	12	468	5616
	34	8.0	12	494	5928
	35	8.0	6	324	1944
	36	10.0	14	663	9282
	37	10.0	5	184	920
	38	10.0	6	301	1505
	39	10.0	9	414	3726
	40	10.0	3	294	882
	41	10.0	3	179	537
	42	10.0	7	673	4711
	43	12.5	7	838	5866

RESUMO DO AÇO			
AÇO	DIAM (mm)	C.TOTAL (m)	PESO + 10% (kg)
CA50	6.3	70.9	19.1
	8.0	212.5	92.2
	10.0	215.6	146.2
	12.5	58.7	62.2
CA60	5.0	2264.7	384
PESO TOTAL (kg)			
CA50	319.7		
CA60	384		

Volume de concreto (C-25) = 44.35 m³  
Área de forma = 6.24 m²

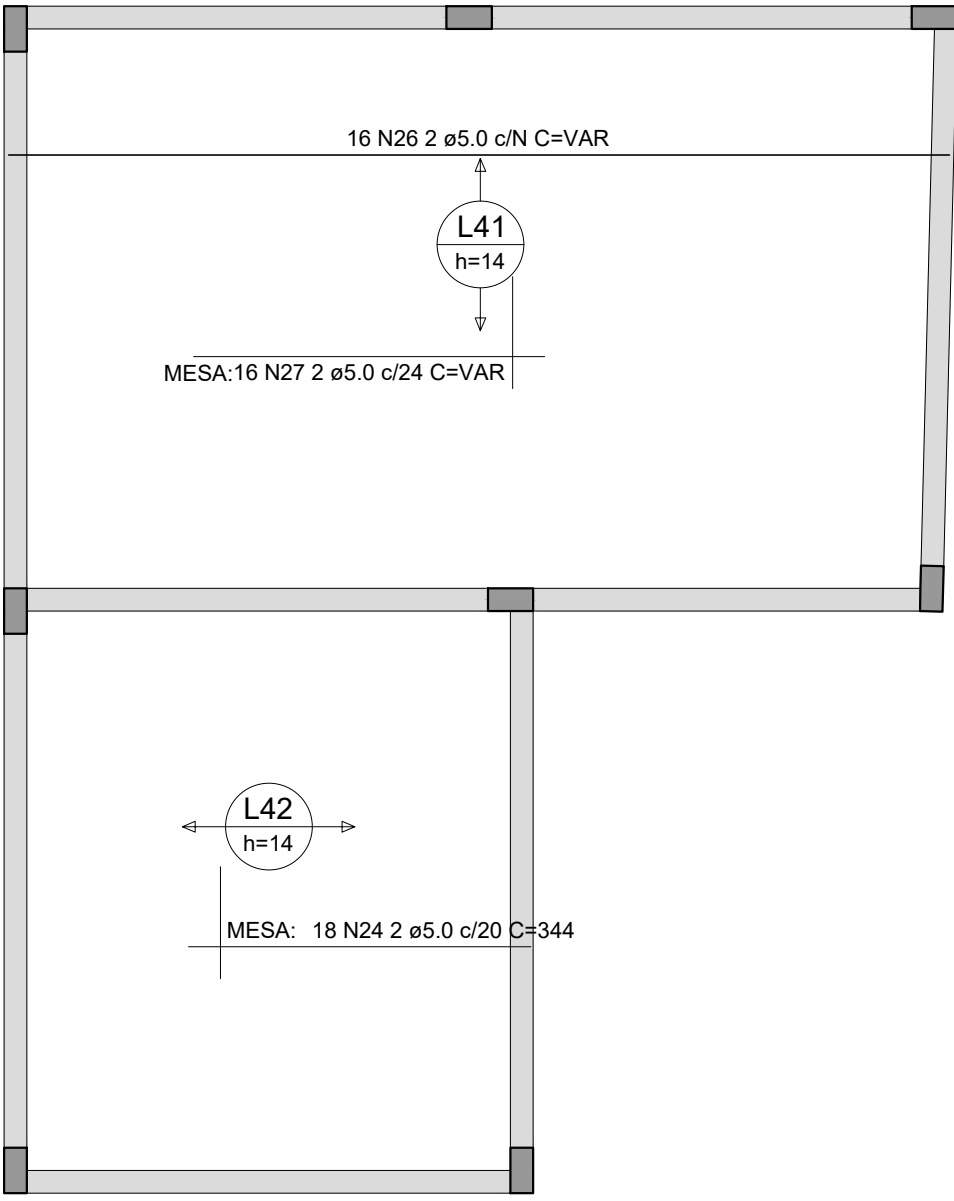

## Armação positiva das lajes do pavimento Térreo (Eixo X)

escala 1:50

BLOCO DO CORPO DE BOMBEIROS PRANCHAS DE: 098 a 152			
REVISÃO	DESCRIÇÃO	REVISADO POR	DATA
REVISÃO 00	EMIÇÃO INICIAL	WAGNER	MARÇO/2024

SECRETARIA DE ESTADO DA SEGURANÇA PÚBLICA		 <b>SERGIPE</b> GOVERNO DO ESTADO	DIRETORIA DE ARQUITETURA E EDIFICAÇÕES PRAÇA TOBIAS BARRETO, nº 20, BAIRRO SÃO JOSÉ CEP: 49050-220 ARACAJU/SE TELS: (79)3216-5454 / (79)98551-9337
TIPO/PROJETO ESTRUTURAL EXECUTIVO DA CONSTRUÇÃO DO CENTRO INTEGRADO DE SEGURANÇA PÚBLICA (CISP) EM NOSSA SENHORA DA GLÓRIA/SE			Nº DA PRANCHA
ASSUNTO: BLOCO DO CORPO DE BOMBEIROS Armação positiva das lajes do pavimento Térreo (Eixo X)			120/438
END.: RUA ANTÔNIO JOAQUIM DE FARIAS, S/N – N. SRA DA GLÓRIA – SE			
AUTOR DO PROJETO: WAGNER DARY DA SILVA			
RESPONSÁVEL TÉCNICO: WAGNER DARY DA SILVA RN: 270771497-6			
ESCALA:	DATA:	DESENHISTA:	
INDICADO	MARÇO/2024	WAGNER DARY DA SILVA	