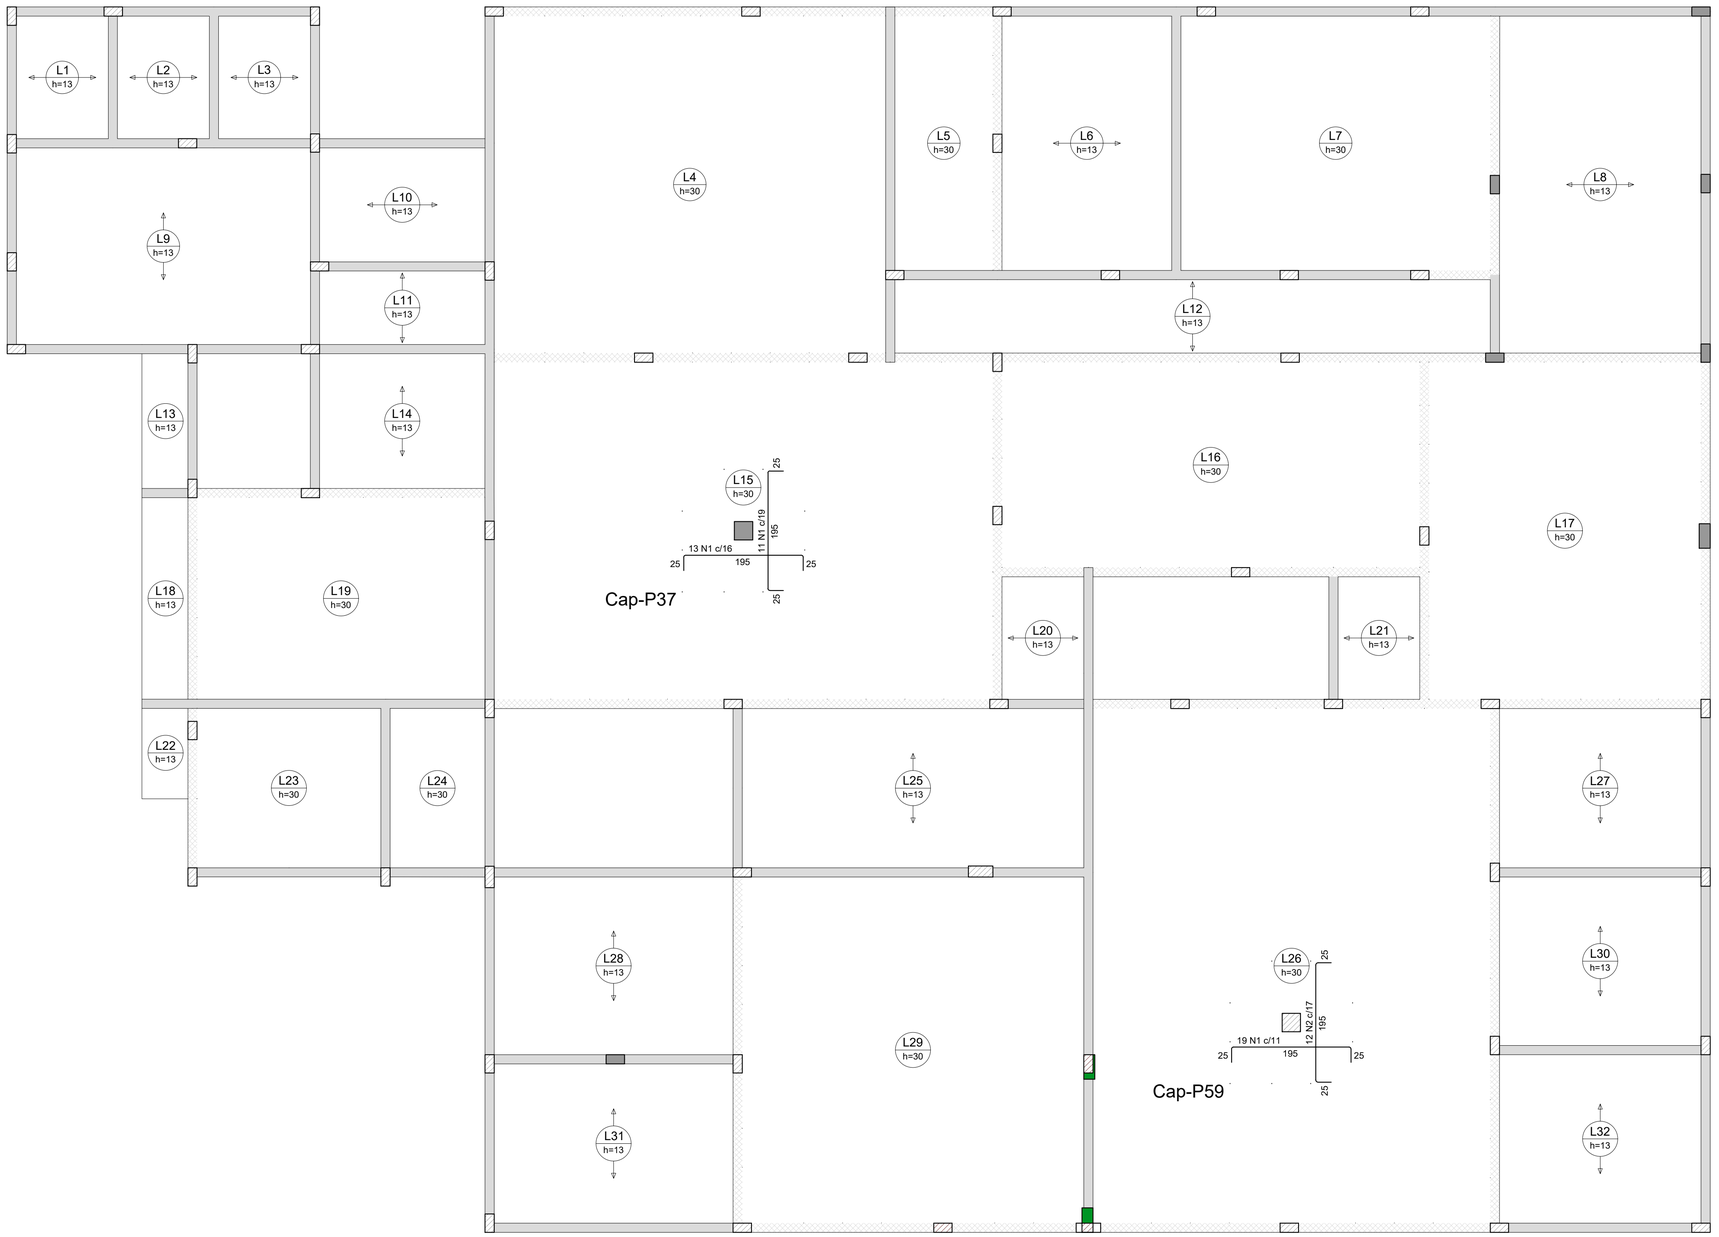

Armação negativa das regiões maciças do pavimento 1° pavimento

escala 1:50

RELAÇÃO DO AÇO

Maciços negativos

AÇO	N	DIAM (mm)	QUANT	C.UNIT (cm)	C.TOTAL (cm)
CA50	1	12.5	43	239	10277
	2	16.0	12	238	2856

RESUMO DO AÇO

AÇO	DIAM (mm)	C.TOTAL (m)	PESO + 10% (kg)
CA50	12.5	102.8	108.9
	16.0	28.6	49.6

PESO TOTAL (kg)	
CA50	158.5

Volume de concreto (C-25) = 0.00 m³
Área de forma = 0.00 m²

BLOCO DO CORPO DE BOMBEIROS PRANCHAS DE: 098 a 152

REVISÃO	DESCRIÇÃO	REVISADO POR	DATA
REVISÃO 00	EMISSÃO INICIAL	WAGNER	MARÇO/2024

SECRETARIA DE ESTADO DA SEGURANÇA PÚBLICA
SERGIPE GOVERNO DO ESTADO

DIRETORIA DE ARQUITETURA E EDIFICAÇÕES
PRAÇA TOBIAS BARRETO, nº 20, BAIRRO SÃO JOSÉ
CEP: 49050-220 ARACAJU/SE
TELS: (79)3216-5454 / (79)98851-9337

TIPO: PROJETO ESTRUTURAL EXECUTIVO DA CONSTRUÇÃO DO CENTRO INTEGRADO DE SEGURANÇA PÚBLICA (CISP) EM NOSSA SENHORA DA GLÓRIA/SE

Nº DA PRANCHA: 128/438

ASSUNTO: BLOCO DO CORPO DE BOMBEIROS
Armação negativa das regiões maciças do pavimento 1° pavimento

END.: RUA ANTÔNIO JOAQUIM DE FARIAS, S/N – N. SRA DA GLÓRIA – SE

AUTOR DO PROJETO: WAGNER DARY DA SILVA

RESPONSÁVEL TÉCNICO: WAGNER DARY DA SULVA RN: 270771497-6

ESCALA: INDICADO | DATA: MARÇO/2024 | DESENHISTA: WAGNER DARY DA SILVA