


V32

ESC 1:50

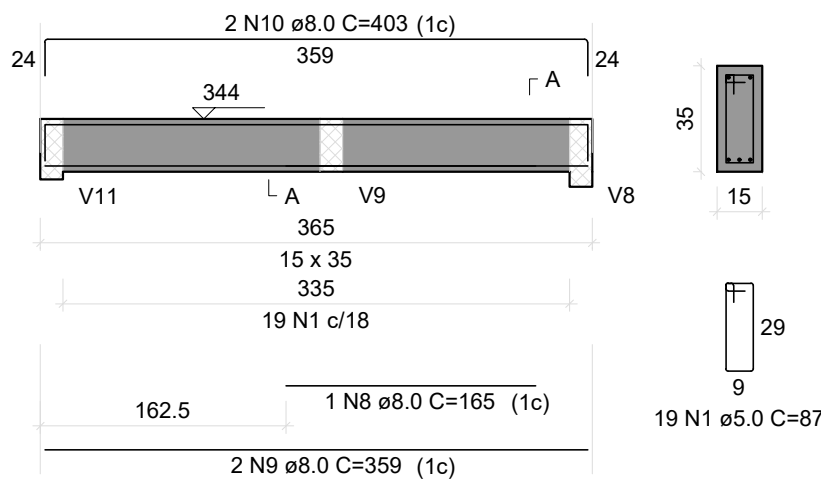


SEÇÃO A-A

ESC 1:25

V33

ESC 1:50

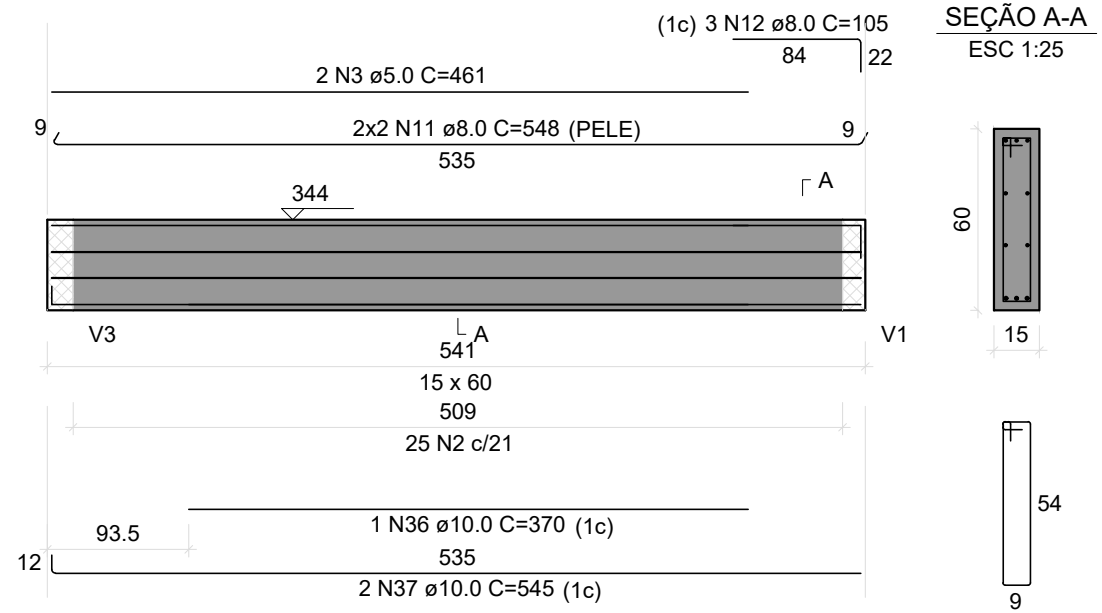


SEÇÃO A-A

ESC 1:25

V34

ESC 1:50

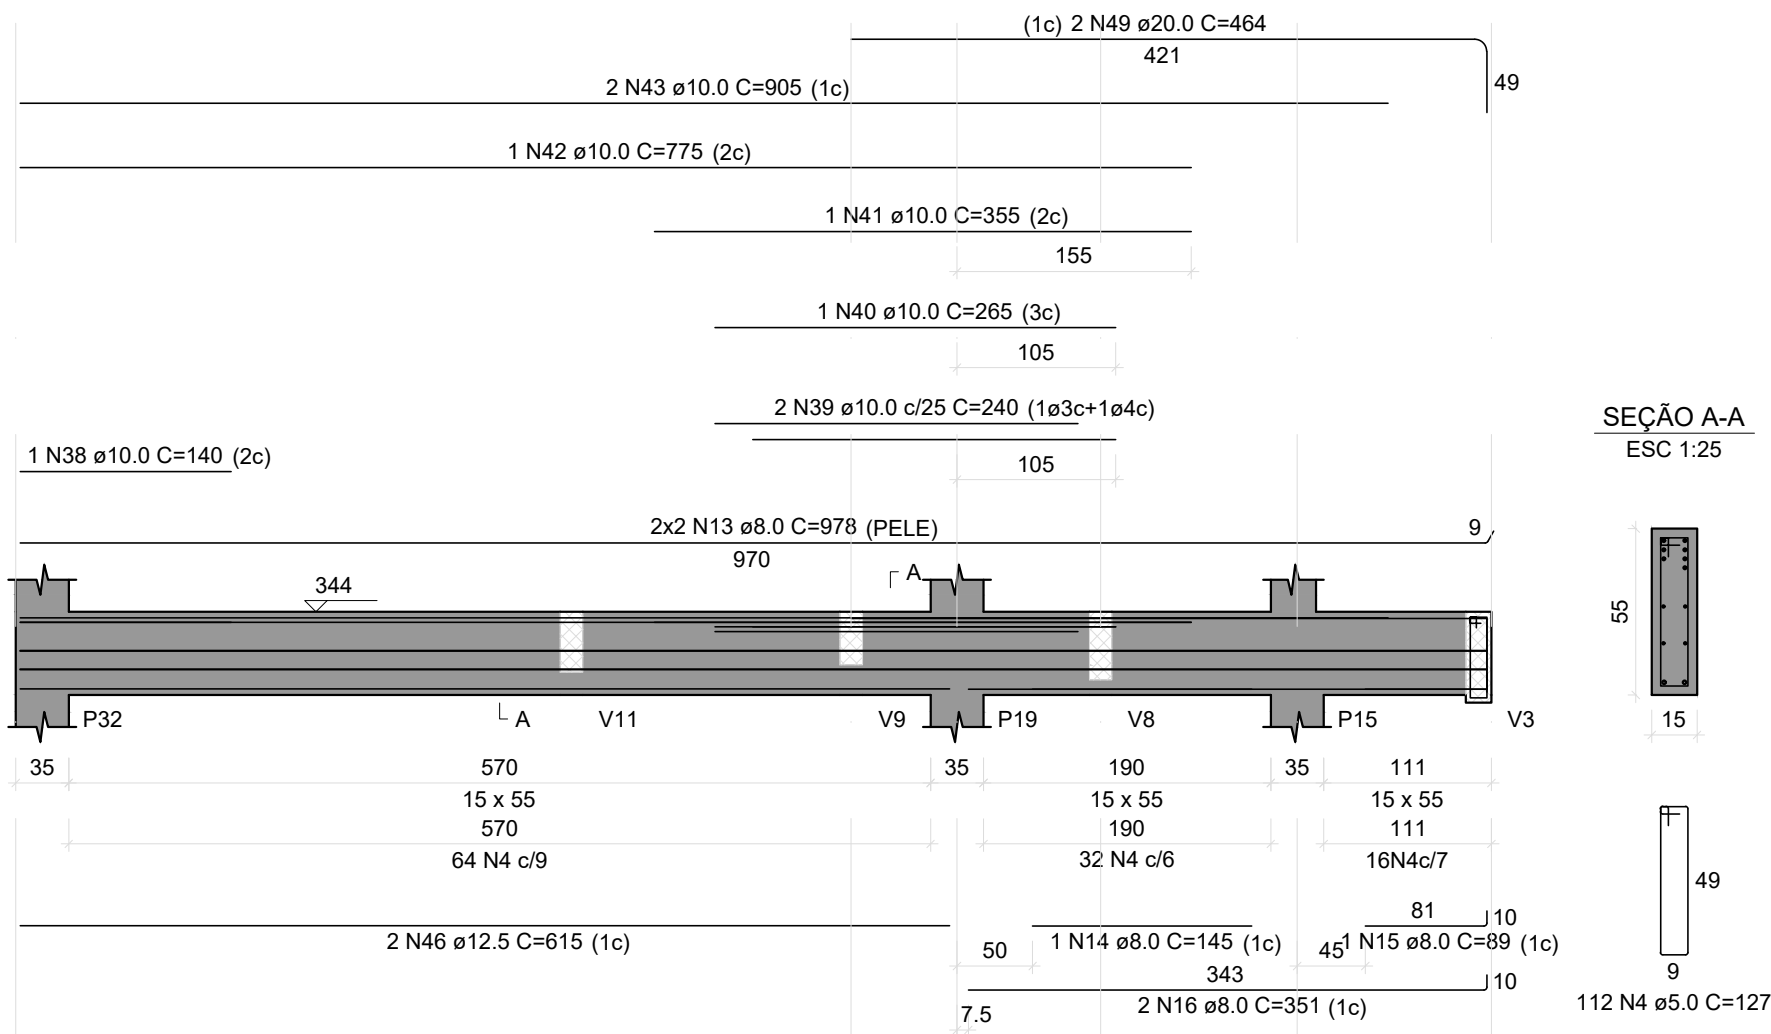

SEÇÃO A-A


ESC 1:25

SUSPENSÃO V3

ESC 1:25

V37

ESC 1:50

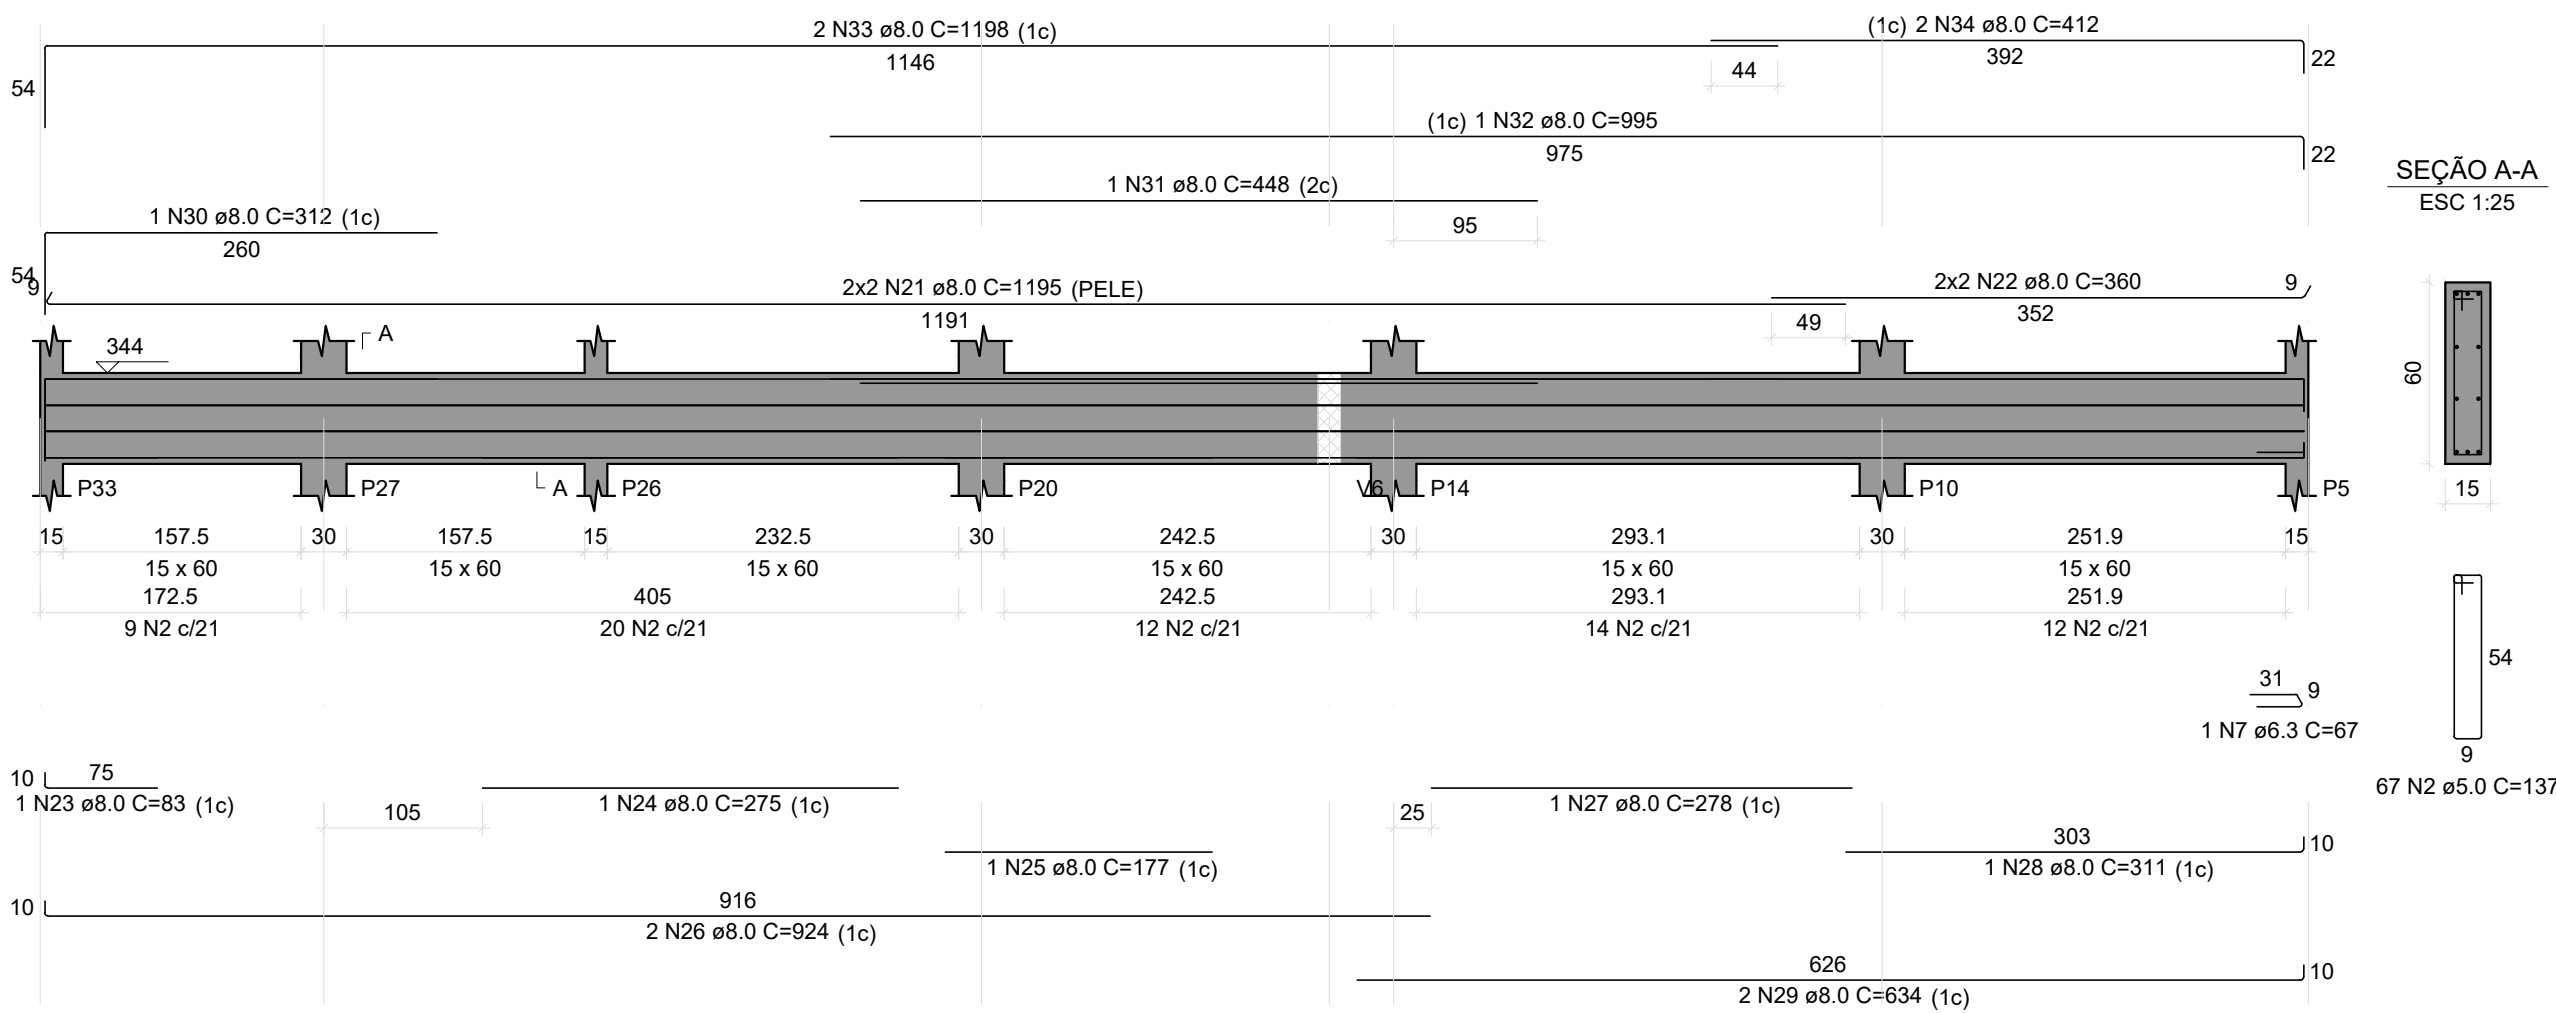


SEÇÃO A-A

ESC 1:25

V38

ESC 1:50

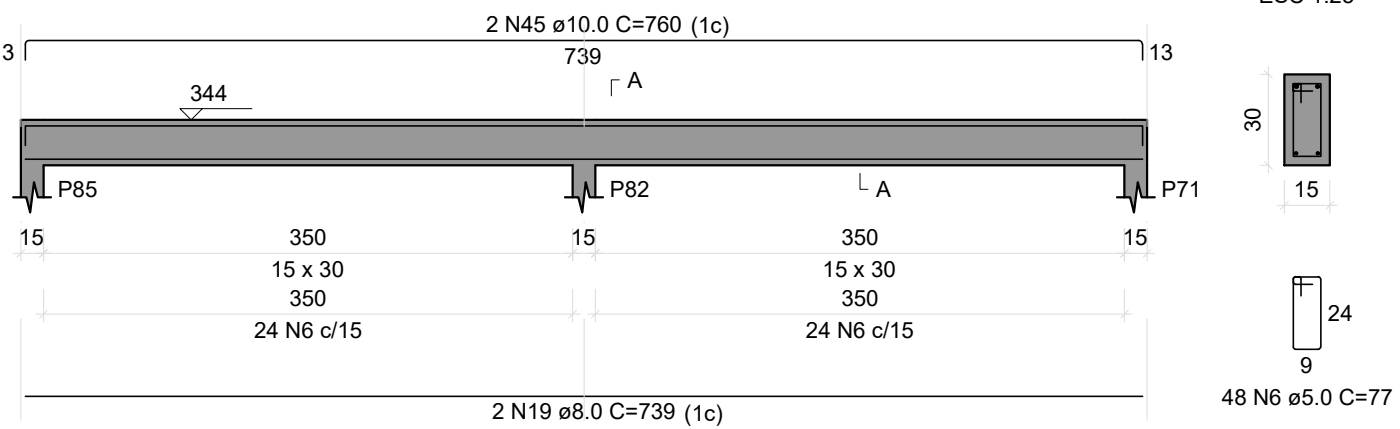


SEÇÃO A-A

ESC 1:25

V36

ESC 1:50

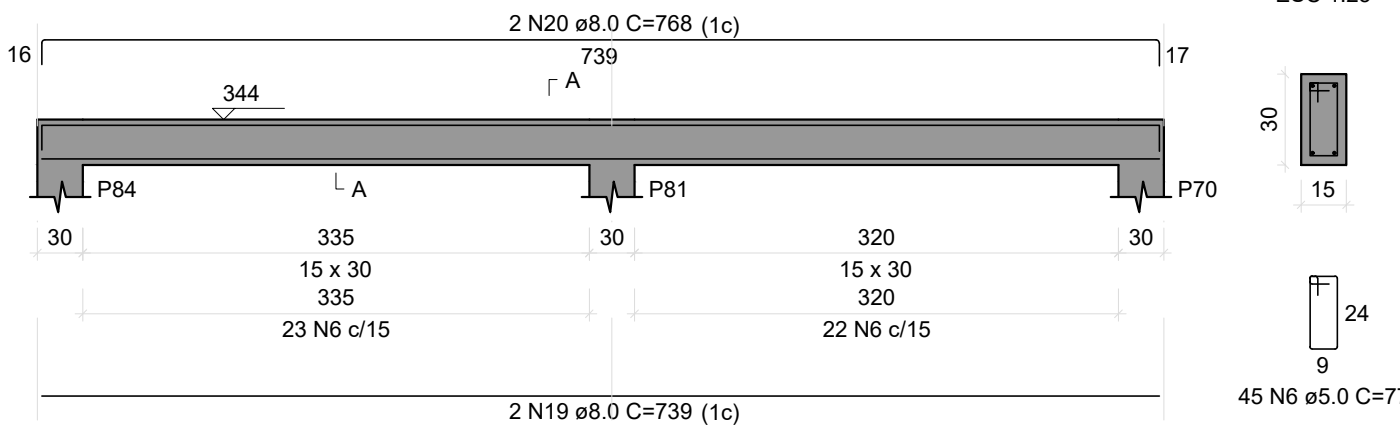


SEÇÃO A-A

ESC 1:25

V35

ESC 1:50

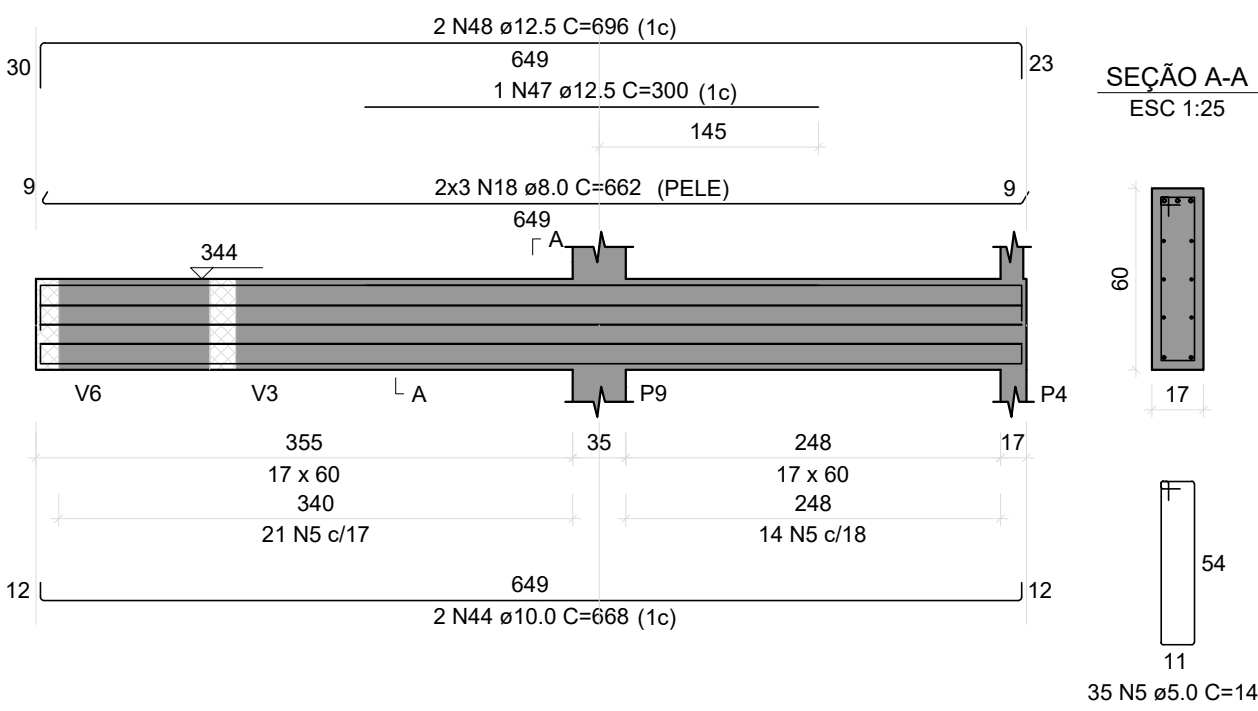


SEÇÃO A-A

ESC 1:25

V39

ESC 1:50

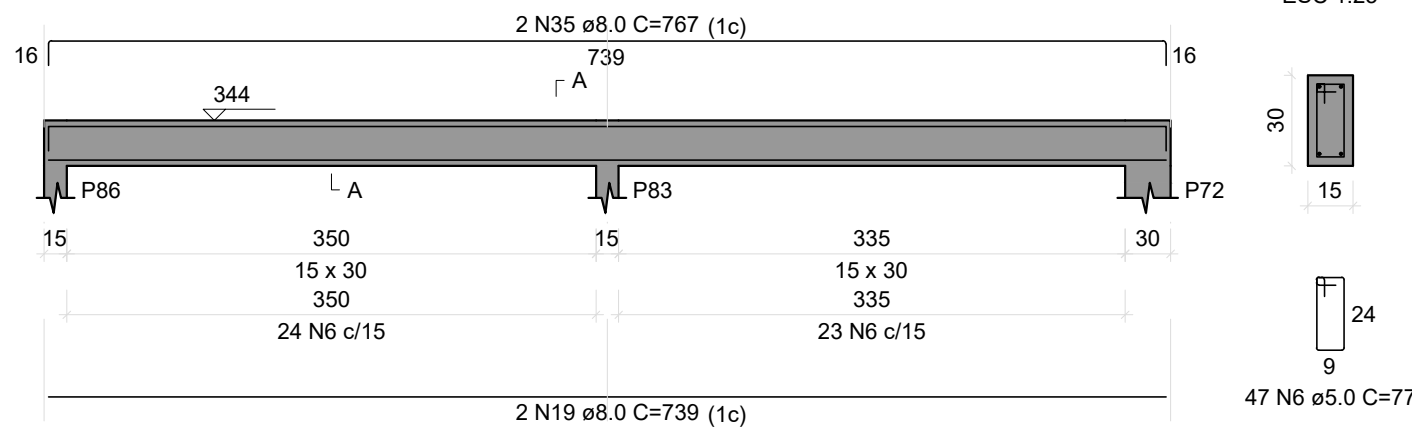

SEÇÃO A-A

ESC 1:25

RELAÇÃO DO AÇO

AÇO	N	DIAM (mm)	QUANT	C.UNIT (cm)	C.TOTAL (cm)
V32	1	5.0	19	87	1653
V35	2	5.0	92	137	12604
V38	3	5.0	2	461	922
V39	4	5.0	112	127	14224
	5	5.0	35	141	4935
	6	5.0	140	77	10780
	7	6.3	1	67	67
	8	8.0	1	165	165
	9	8.0	2	359	718
	10	8.0	2	403	806
	11	8.0	4	548	2192
	12	8.0	3	105	315
	13	8.0	4	978	3912
	14	8.0	1	145	145
	15	8.0	1	89	89
	16	8.0	2	351	702
	17	8.0	1	142	142
	18	8.0	6	662	3972
	19	8.0	6	739	4434
	20	8.0	2	768	1536
	21	8.0	4	1195	4780
	22	8.0	4	360	1440
	23	8.0	1	83	83
	24	8.0	1	275	275
	25	8.0	1	177	177
	26	8.0	2	924	1848
	27	8.0	1	278	278
	28	8.0	1	311	311
	29	8.0	2	634	1268
	30	8.0	1	312	312
	31	8.0	1	448	448
	32	8.0	1	995	995
	33	8.0	1	1198	2396
	34	8.0	2	412	824
	35	8.0	2	767	1534
	36	10.0	1	370	370
	37	10.0	2	545	1090
	38	10.0	1	140	140
	39	10.0	2	240	480
	40	10.0	1	265	265
	41	10.0	1	355	355
	42	10.0	1	775	775
	43	10.0	2	905	1810
	44	10.0	2	668	1336
	45	10.0	2	760	1520
	46	12.5	2	615	1230
	47	12.5	1	300	300
	48	12.5	2	696	1392
	49	20.0	2	464	928


RESUMO DO AÇO

AÇO	DIAM (mm)	C.TOTAL (m)	PESO + 10% (kg)
CA50	6.3	0.7	0.2
	8.0	36.1	156.7
	10.0	81.4	55.2
	12.5	29.2	31
	20.0	9.3	25.2
CA60	5.0	451.2	76.5
PESO TOTAL (kg)			
CA50	268.2		
CA60	76.5		

Volume de concreto (C-35) = 4,13 m³  
Área de forma = 49,41 m²

BLOCO DO BPCAATINGA PRANCHAS DE: 159 a 204

REVISÃO	DESCRIÇÃO	REVISADO POR	DATA
REVISÃO 00	EMIÇÃO INICIAL	WAGNER DARY	08/03/2024

SECRETARIA DE ESTADO DA SEGURANÇA PÚBLICA			<b>SERGIPE</b> GOVERNO DO ESTADO	DIRETORIA DE ARQUITETURA E EDIFICAÇÕES PRAÇA TOBIAS BARRETO, nº 20, BARRIO SÃO JOSÉ CEP: 49050-220 ARACAJU/SE TELS: (79)3216-5454 / (79)98851-9337
TIPO: PROJETO ESTRUTURAL DA CONSTRUÇÃO DO CENTRO INTEGRADO DE SEGURANÇA PÚBLICA (CISP) EM NOSSA SENHORA DA GLÓRIA/SE				Nº DA PRANCHA
ASSUNTO: BLOCO DO BPCAATINGA VIGAS DO TÉRREO 02				178/348
END.: RUA ANTÔNIO JOAQUIM DE FARIAS, S/N – N. SRA DA GLÓRIA – SE				
AUTOR DO PROJETO: WAGNER DARY DA SILVA				
RESPONSÁVEL TÉCNICO: WAGNER DARY DA SILVA RN: 270771497-6				
ESCALA: INDICADA	DATA: 03/2024	DESENHISTA: WAGNER DARY		