


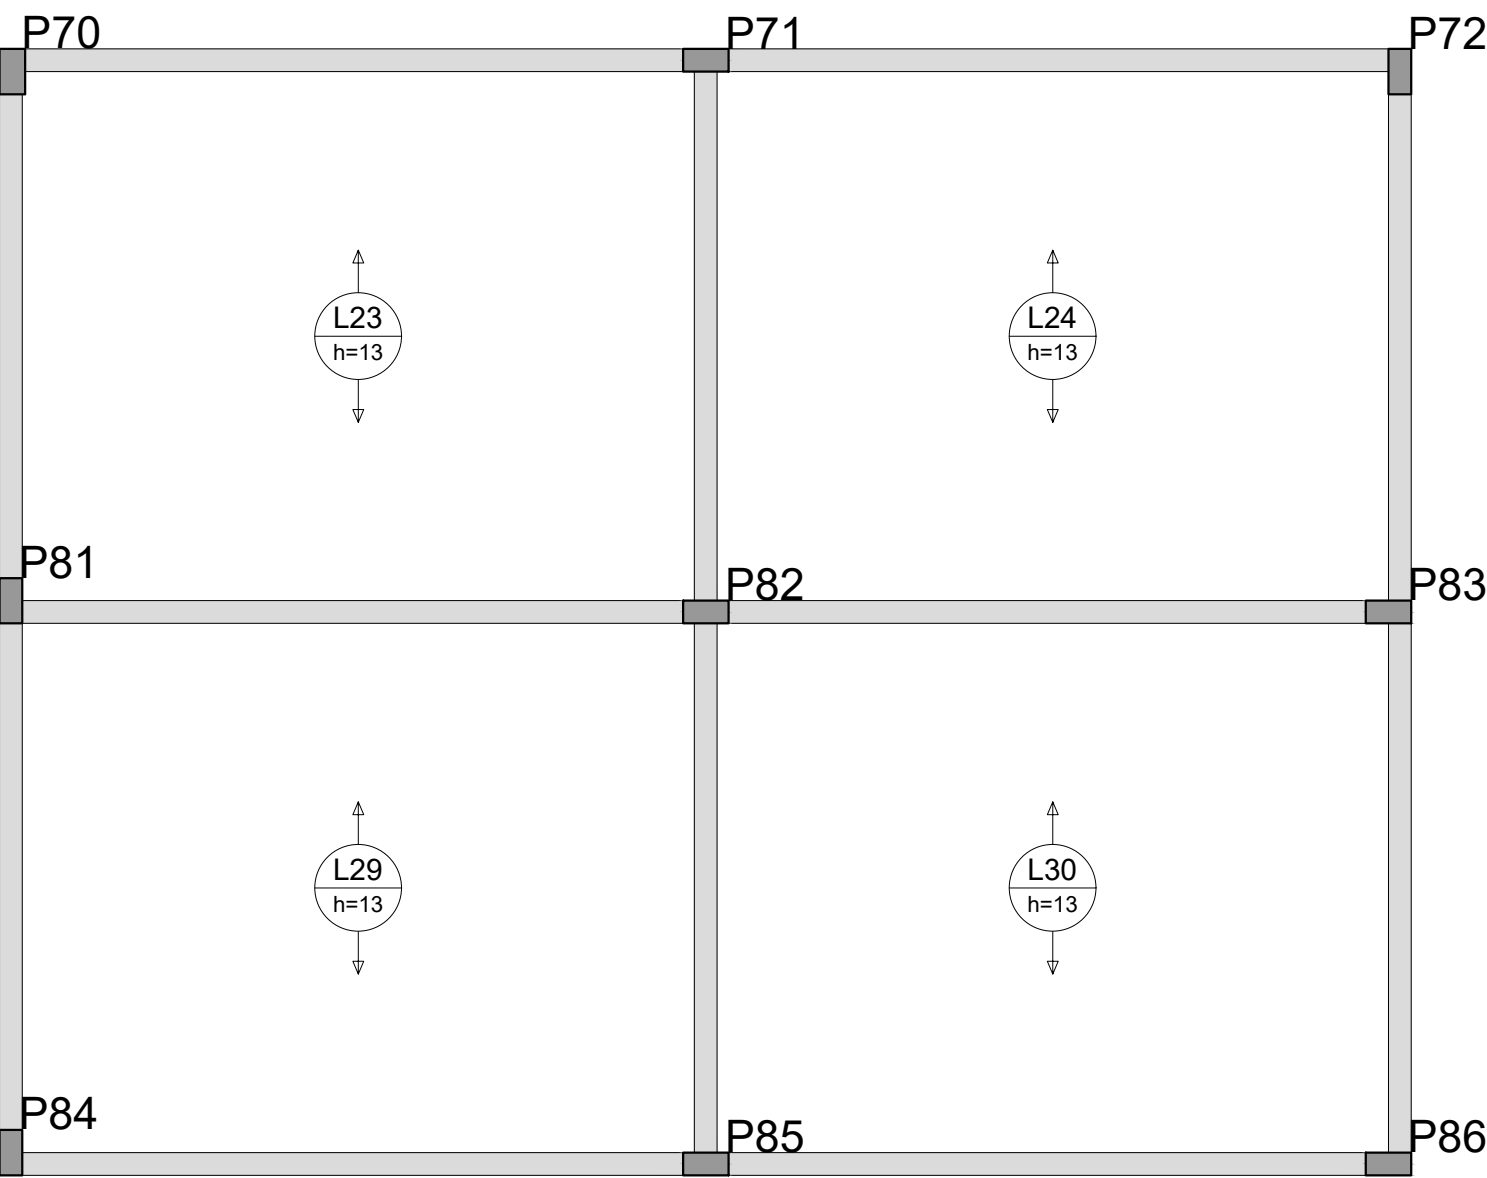

### RELAÇÃO DO AÇO

Volume de concreto (C-35) = 0.00 m<sup>3</sup>  
Área de forma = 0.00 m<sup>2</sup>



BLOCO DO BPCAATINGA PRANCHAS DE: **159 a 204**

SECRETARIA DE ESTADO DA SEGURANÇA PÚBLICA  **SERGIPE** GOVERNO DO ESTADO DIRETORIA DE ARQUITETURA E EDIFICAÇÕES  
PRAÇA TOBIAS BARRETO, nº 20, BAIRRO SÃO JOSÉ  
CEP: 49050-220 ARACAJU/SE  
TELS: (79)3216-5454 / (79)98851-9337

TIPO: PROJETO ESTRUTURAL DA CONSTRUÇÃO DO CENTRO INTEGRADO DE SEGURANÇA PÚBLICA (CISP) EM NOSSA SENHORA DA GLÓRIA/SE	Nº DA PRANCHA <b>184/210</b>
--	---------------------------------

ASSUNTO: BLOCO DO BPCAATINGA  
PUNÇÃO NAS LAJES DO TÉRREO

END.: RUA ANTÔNIO JOAQUIM DE FARIAS, S/N - N. SRA DA GLÓRIA - SE

AUTOR DO PROJETO: WAGNER DARY DA SILVA

RESPONSÁVEL TÉCNICO: WAGNER DARY DA SILVA RN: 270771497-6

ESCALA: INDICADA	DATA: 03/2024	DESENHISTA: WAGNER DARY
---------------------	------------------	----------------------------