




Armação positiva da escada E1

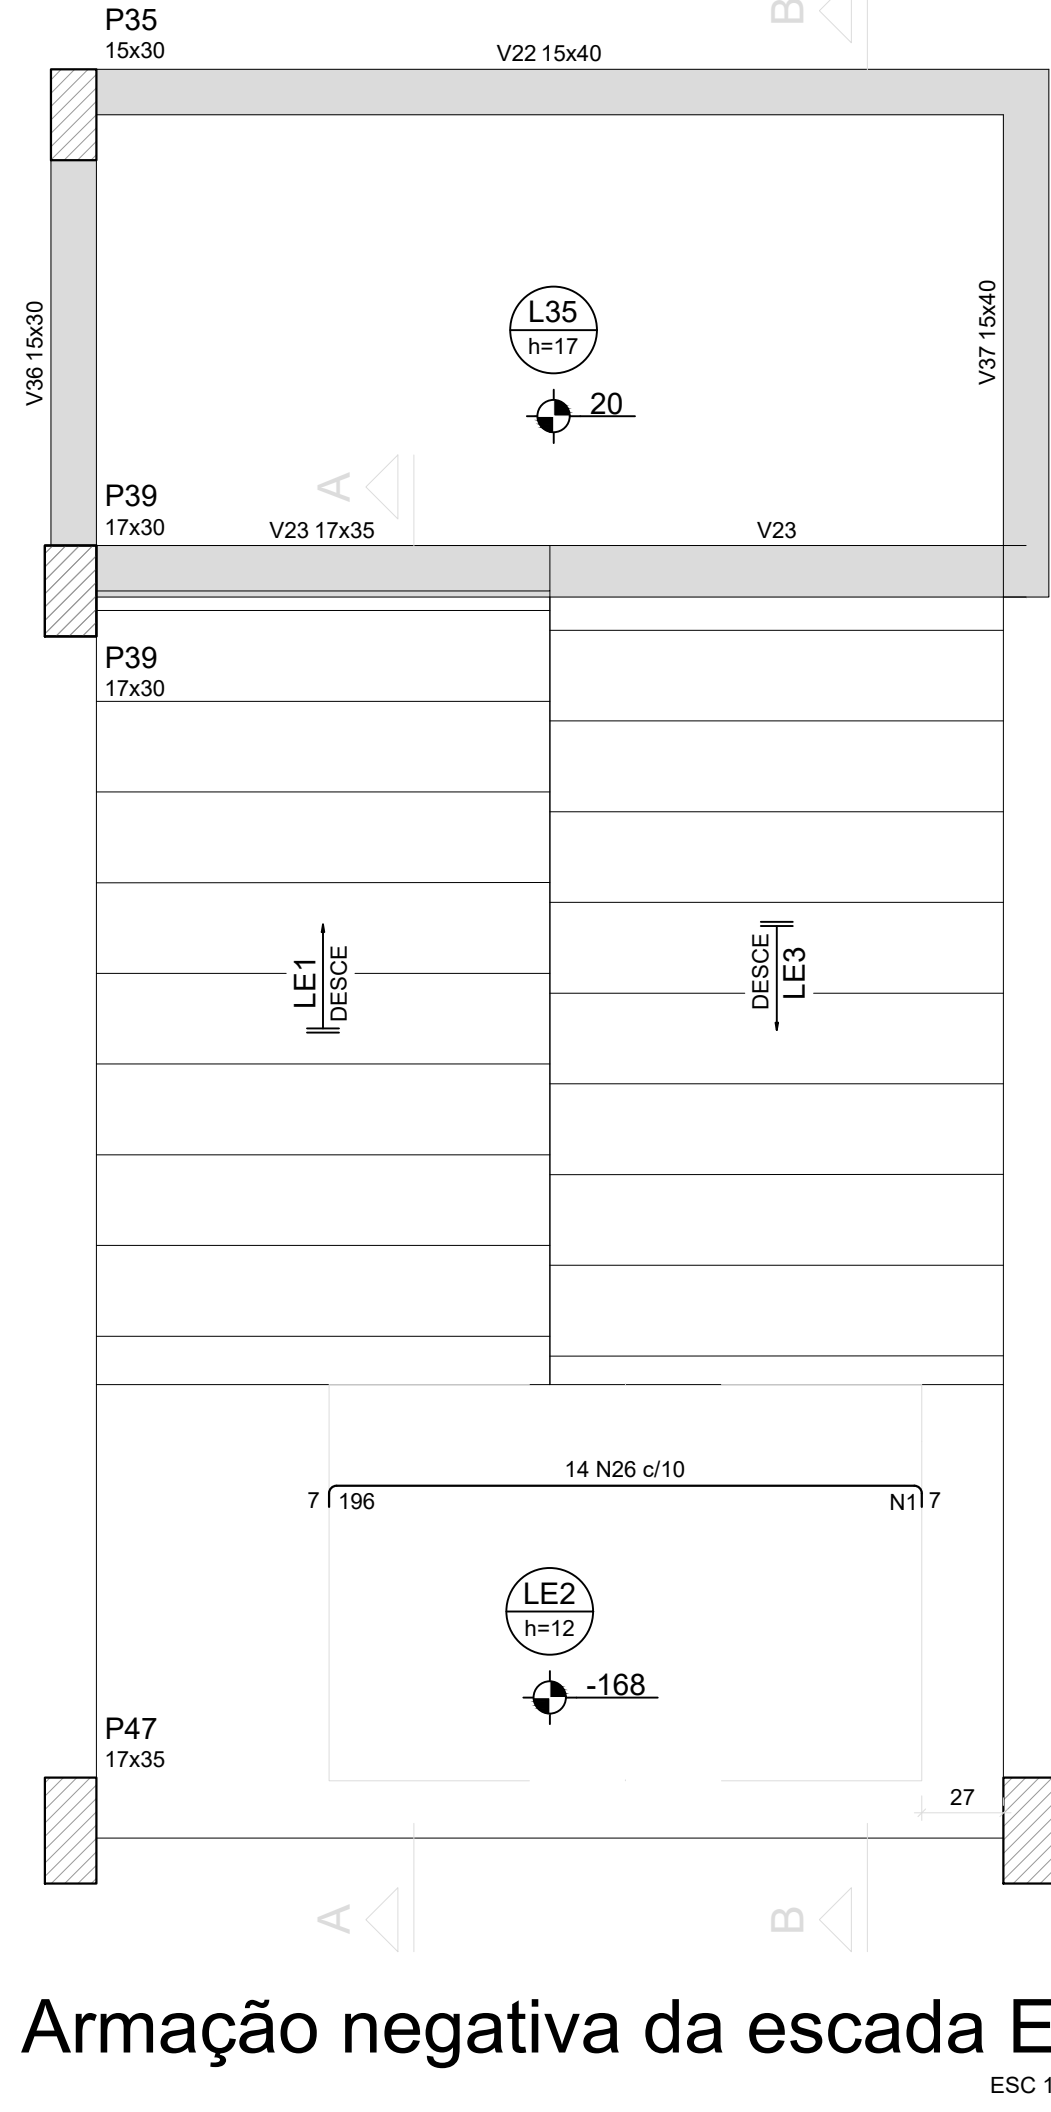


Armação negativa da escada E1

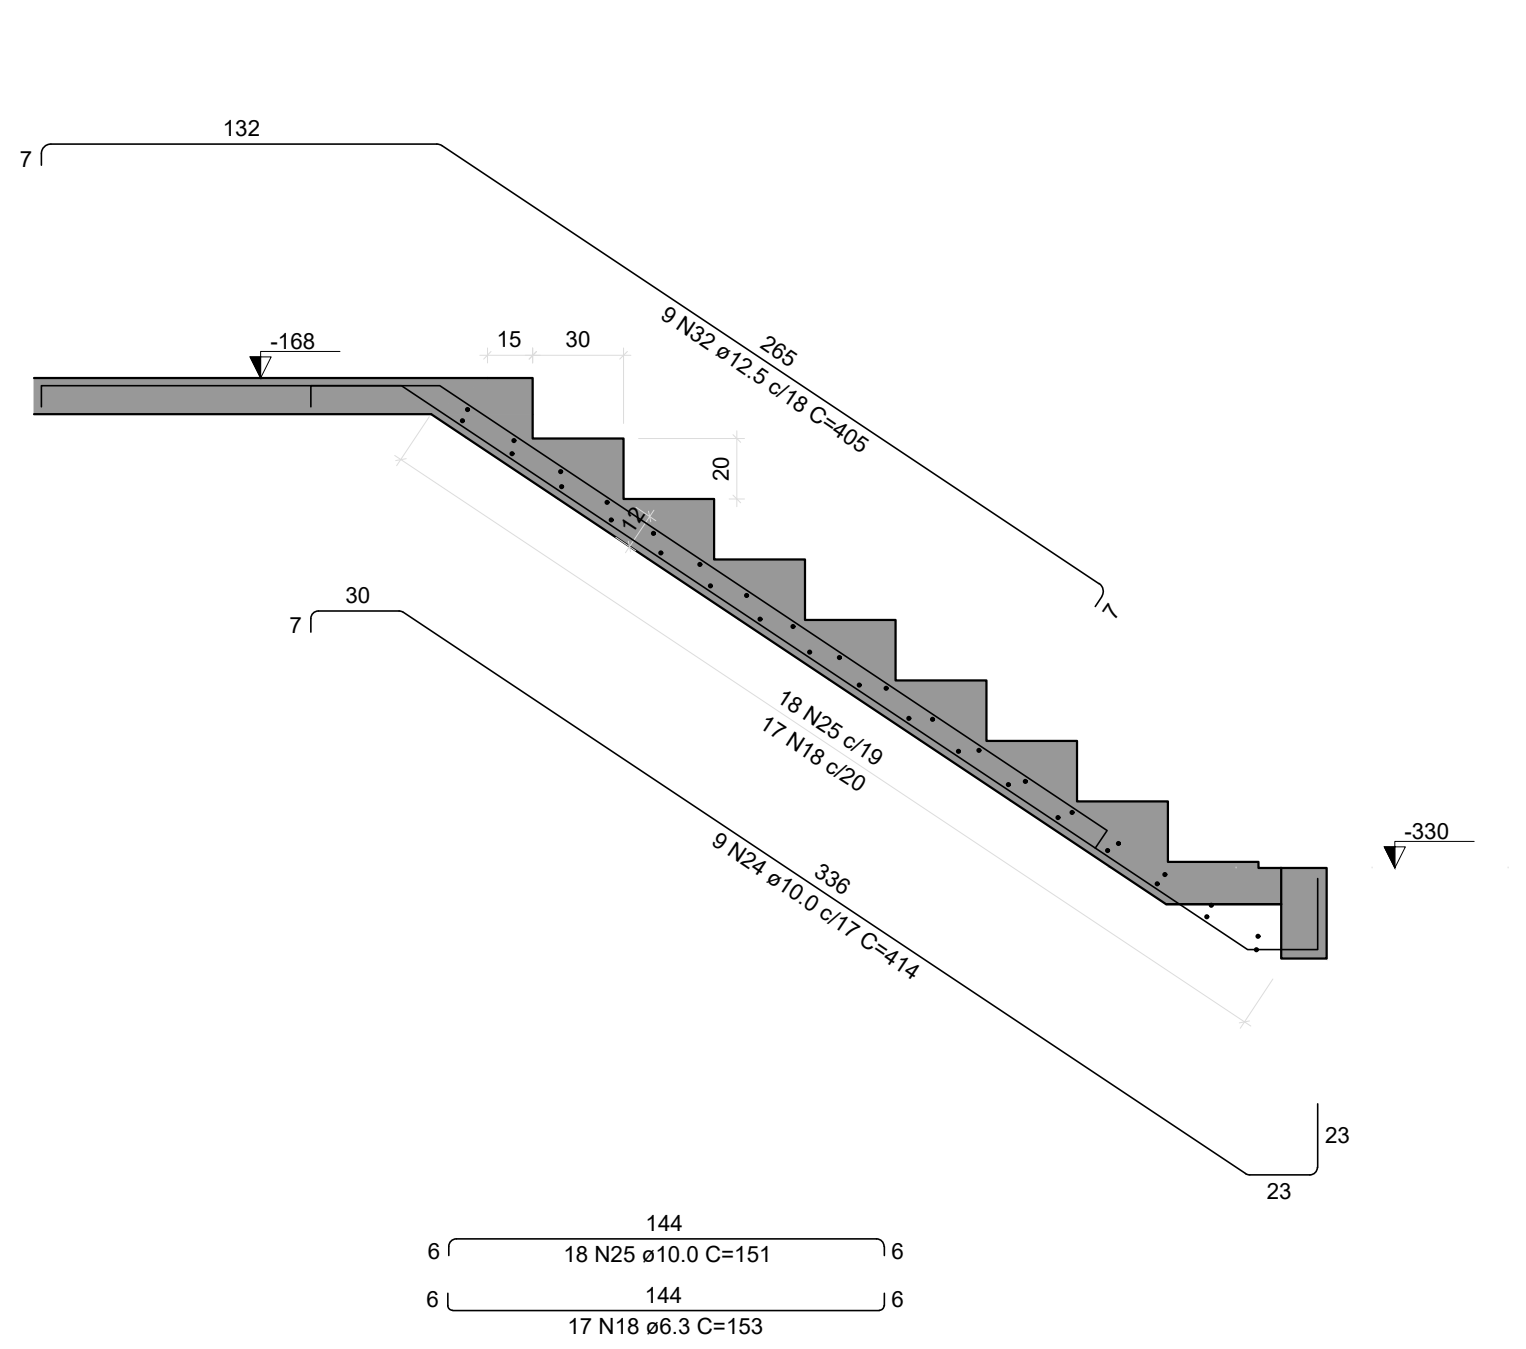

Corte A-A (LE1)

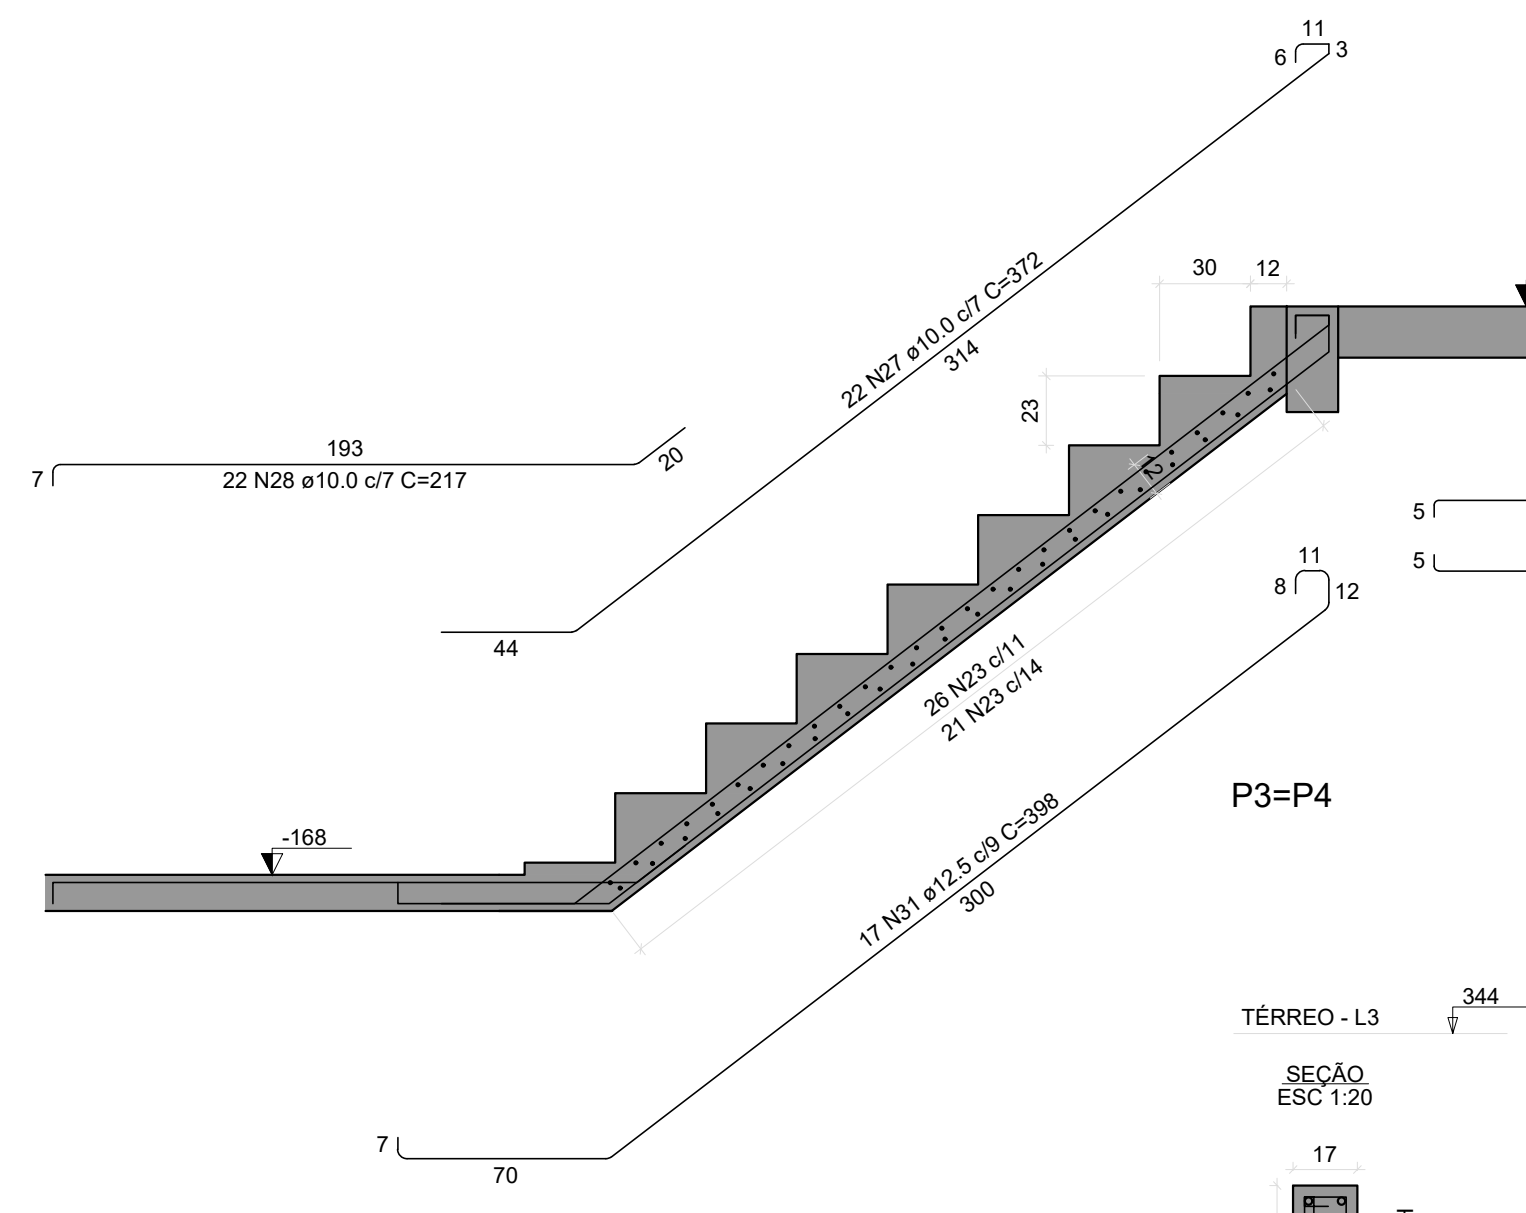

Corte B-B (LE3)

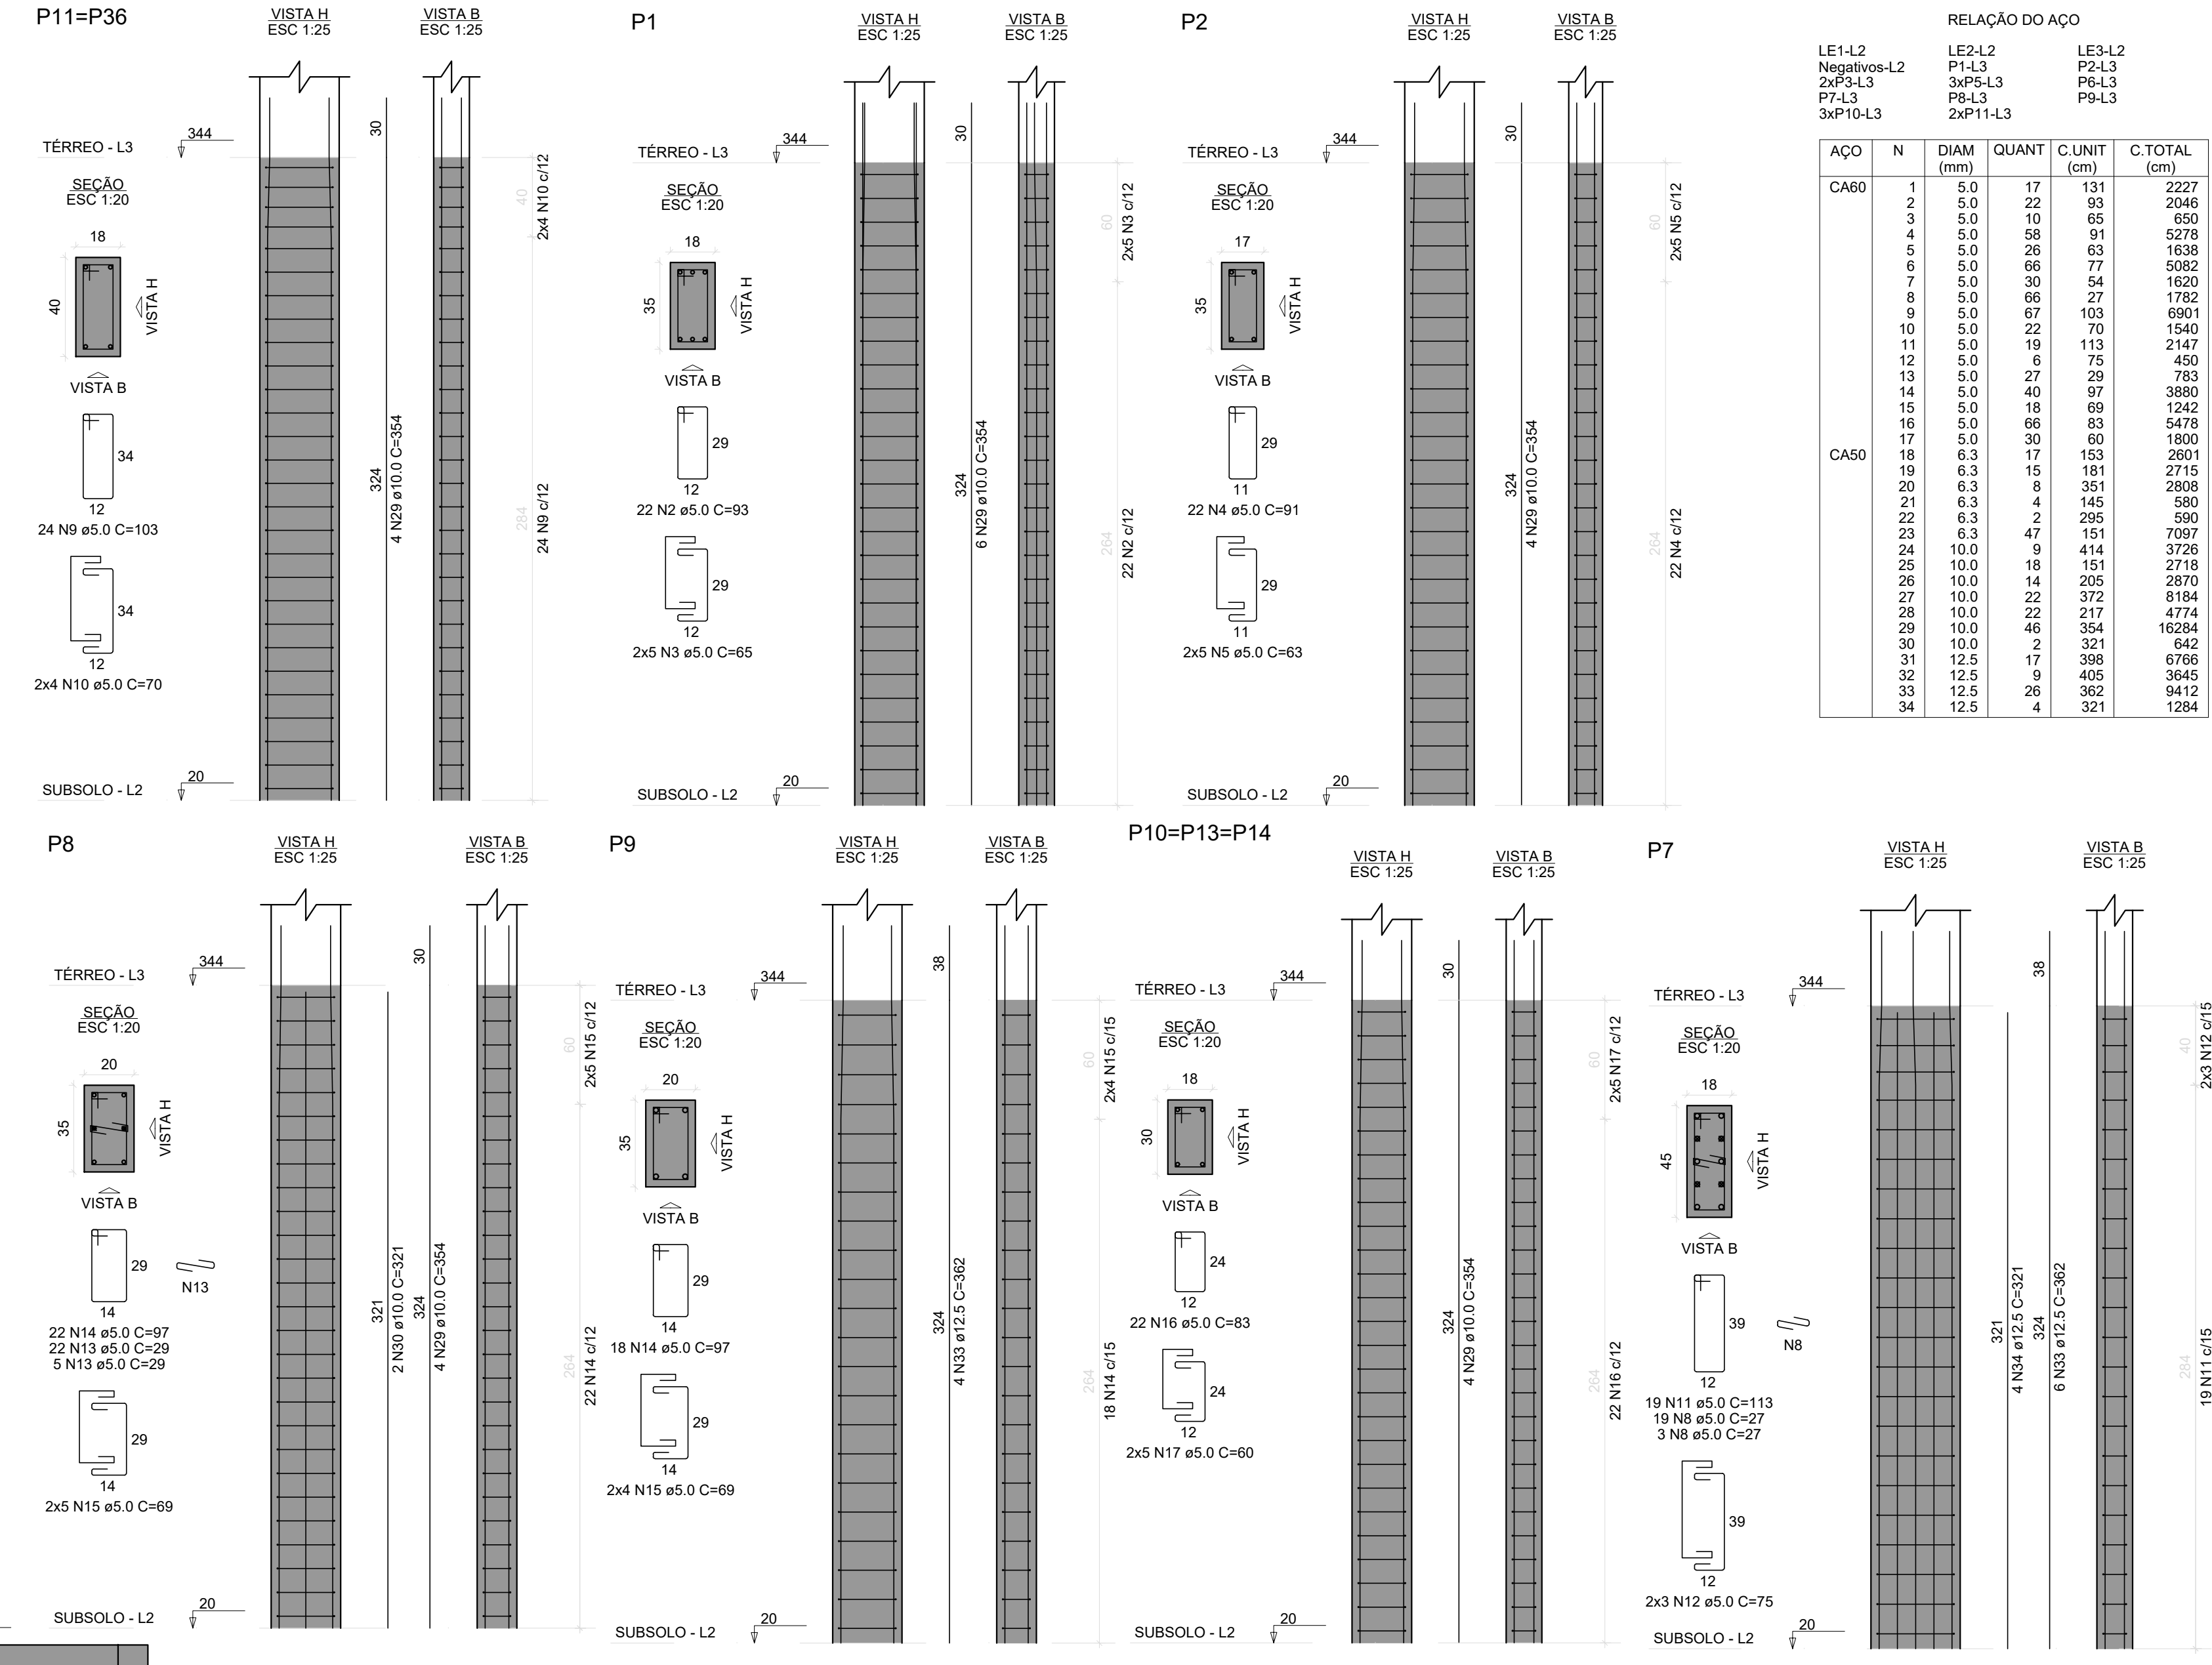


RELAÇÃO DO AÇO					
AÇO	N	DIAM (mm)	QUANT	C.UNIT (cm)	C.TOTAL (cm)
CA60	1	5.0	17	131	2227
	2	5.0	22	93	2046
	3	5.0	10	65	650
	4	5.0	58	91	5278
	5	5.0	66	63	1638
	6	5.0	77	54	5082
	7	5.0	30	54	1620
	8	5.0	66	27	1782
	9	5.0	67	103	6901
	10	5.0	22	70	1540
	11	5.0	19	113	2147
	12	5.0	6	75	450
	13	5.0	27	29	783
	14	5.0	40	97	3880
	15	5.0	18	69	1242
CA50	16	5.0	66	83	5478
	17	5.0	30	60	1800
	18	6.3	17	153	2601
	19	6.3	15	181	2715
	20	6.3	8	351	2808
	21	6.3	4	145	580
	22	6.3	2	295	590
	23	6.3	47	151	7097
	24	10.0	9	414	3726
	25	10.0	16	151	2718
	26	10.0	14	205	2870
	27	10.0	22	372	8184
	28	10.0	217	474	4774
	29	10.0	46	354	16284
	30	10.0	2	321	642
	31	12.5	17	398	6766
	32	12.5	9	405	3845
	33	12.5	26	362	9412
	34	12.5	4	321	1284

RESUMO DO AÇO			
AÇO	DIAM (mm)	C.TOTAL (m)	PESO + 10% (kg)
CA50	6.3	163.9	44.1
	10.0	392	265.8
	12.5	211.1	223.7
CA60	5.0	445.4	75.5
	PESO TOTAL (kg)		
	CA50	533.6	
	CA60	75.5	

Volume de concreto (C-35) = 5.69 m³
Área de forma = 78.97 m²

BLOCO DO BPCAATINGA PRANCHAS DE: 159 a 204

REVISÃO	DESCRIÇÃO	REVISADO POR	DATA
REVISÃO 00	EMIÇÃO INICIAL	WAGNER DARY	08/03/2024

SECRETARIA DE ESTADO DA SEGURANÇA PÚBLICA		 SERGIPE GOVERNO DO ESTADO		DIRETORIA DE ARQUITETURA E EDIFICAÇÕES PRAÇA TOBIAS BARRETO, nº 20, BAIRRO SÃO JOSÉ CEP: 49050-220 ARACAJU/SE TELS: (79)3216-5454 / (79)98851-9337	
TIPO: PROJETO ESTRUTURAL DA CONSTRUÇÃO DO CENTRO INTEGRADO DE SEGURANÇA PÚBLICA (CISP) EM NOSSA SENHORA DA GLÓRIA/SE				Nº DA PRANCHA 202/348	
ASSUNTO: BLOCO DO BPCAATINGA ESCADA DO SUBSOLO					
END.: RUA ANTÔNIO JOAQUIM DE FARIAS, S/N – N. SRA DA GLÓRIA – SE					
AUTOR DO PROJETO: WAGNER DARY DA SILVA					
RESPONSÁVEL TÉCNICO: WAGNER DARY DA SILVA				RN: 270771497-6	
ESCALA: INDICADA		DATA: 03/2024		DESENHISTA: WAGNER DARY	