



V33

ESC 1:50

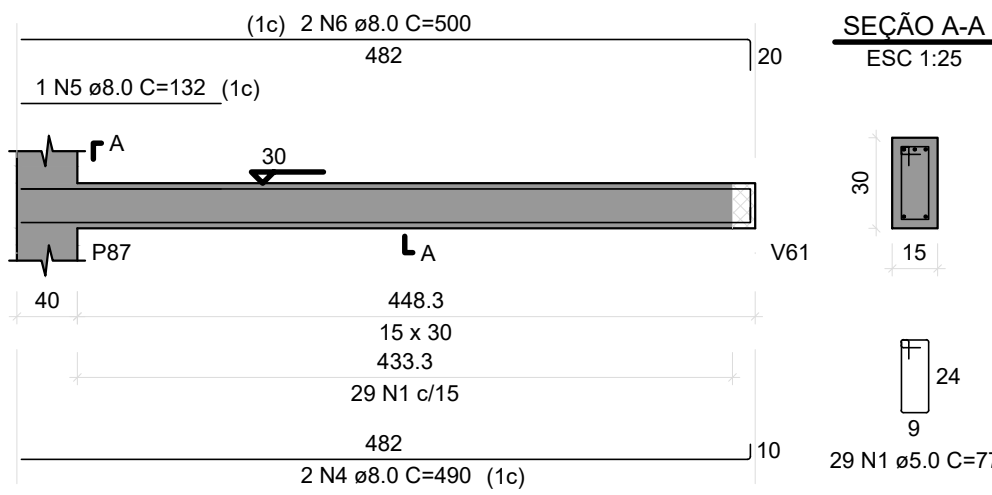


V34

ESC 1:50

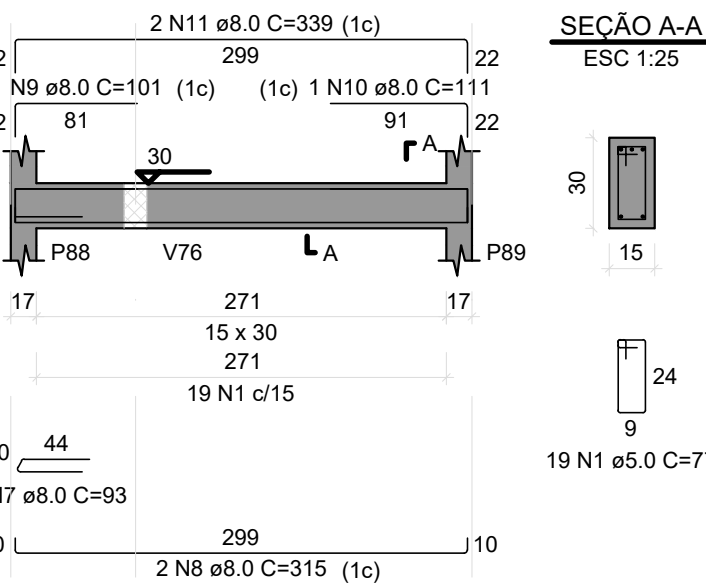


V35

ESC 1:50

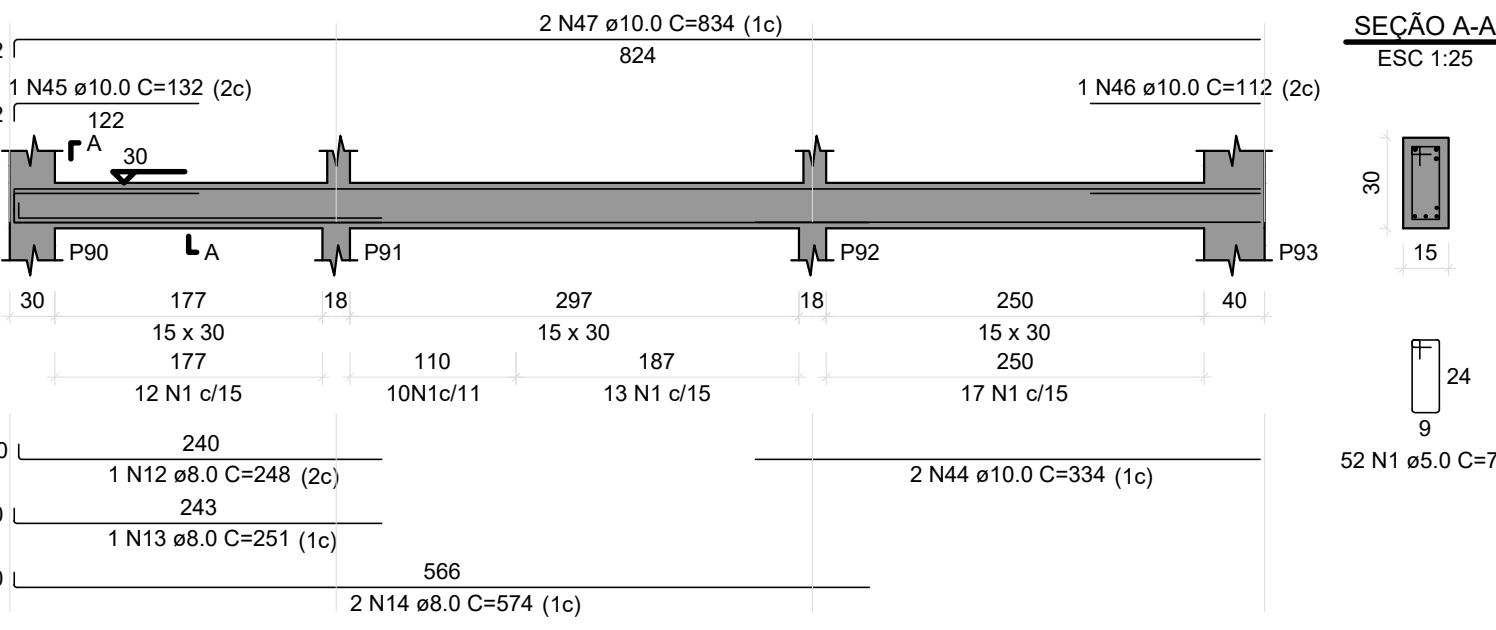


V36

ESC 1:50

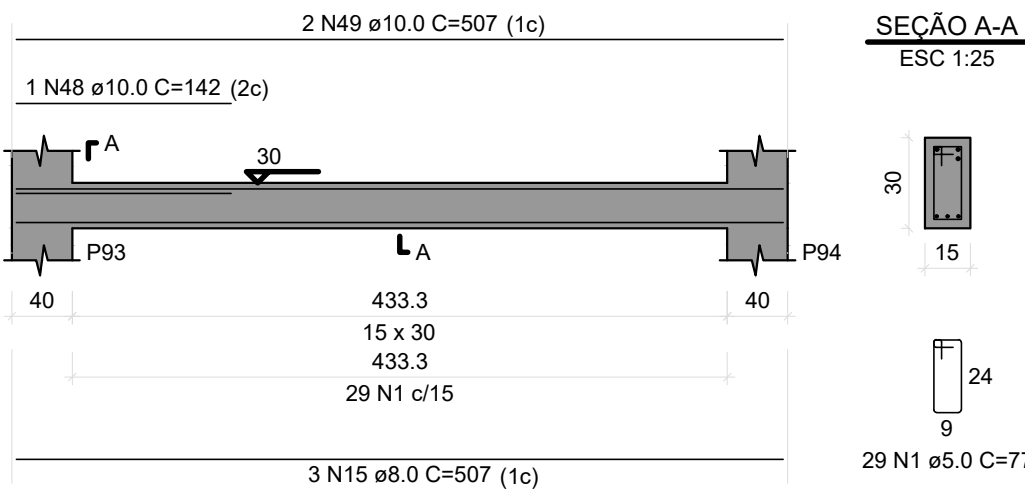


V37

ESC 1:50

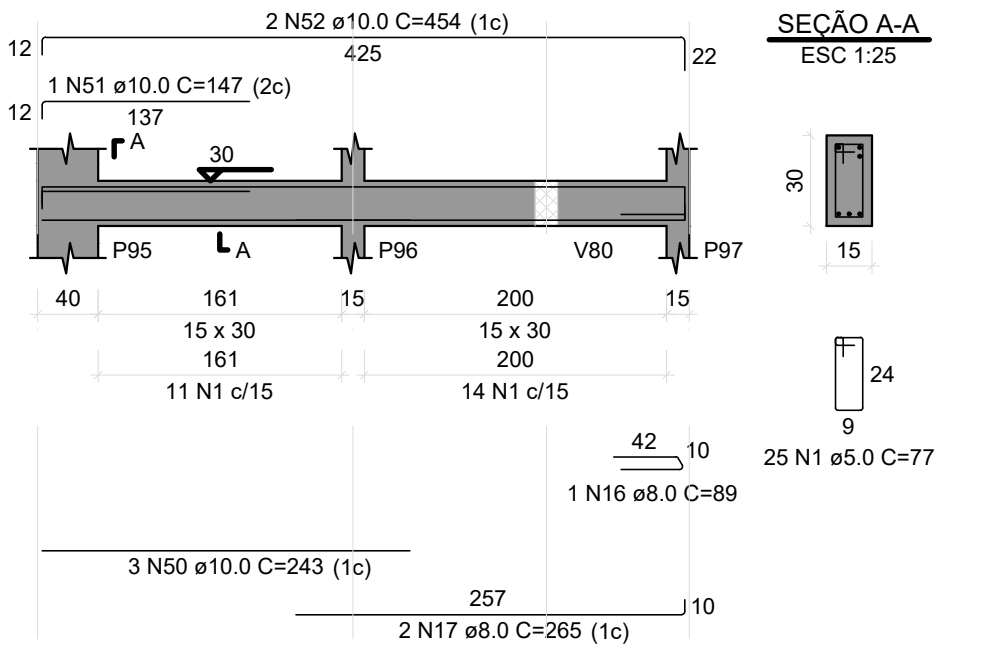


V38

ESC 1:50

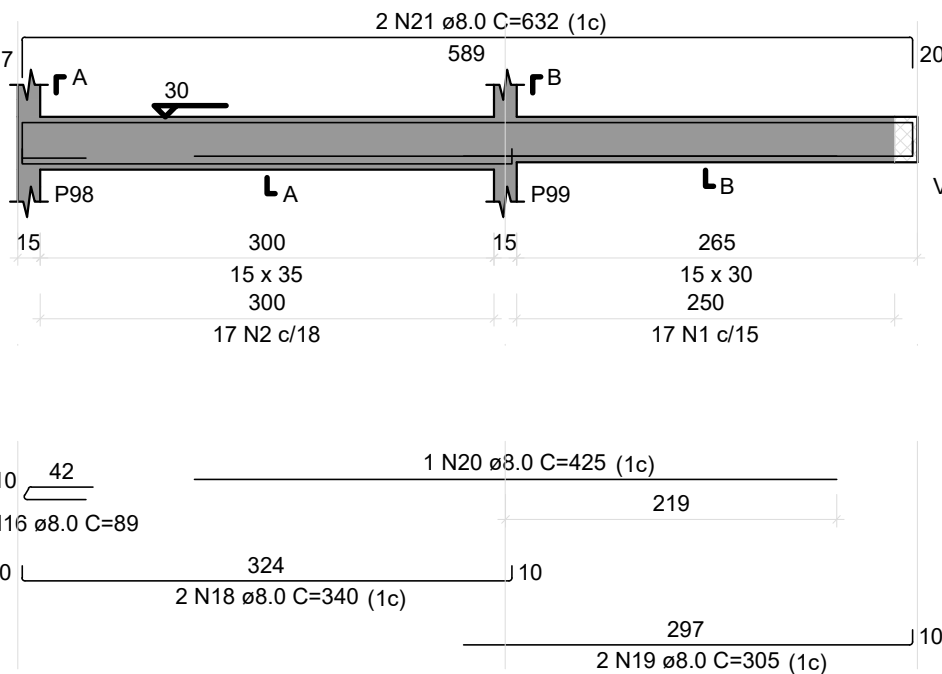


V39

ESC 1:50

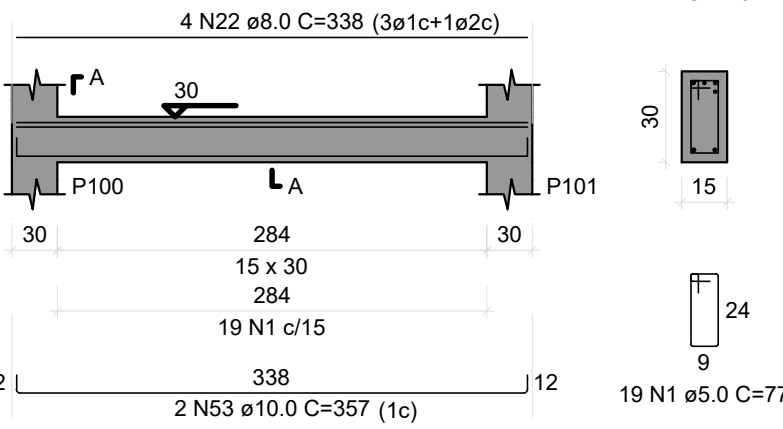


V40

ESC 1:50

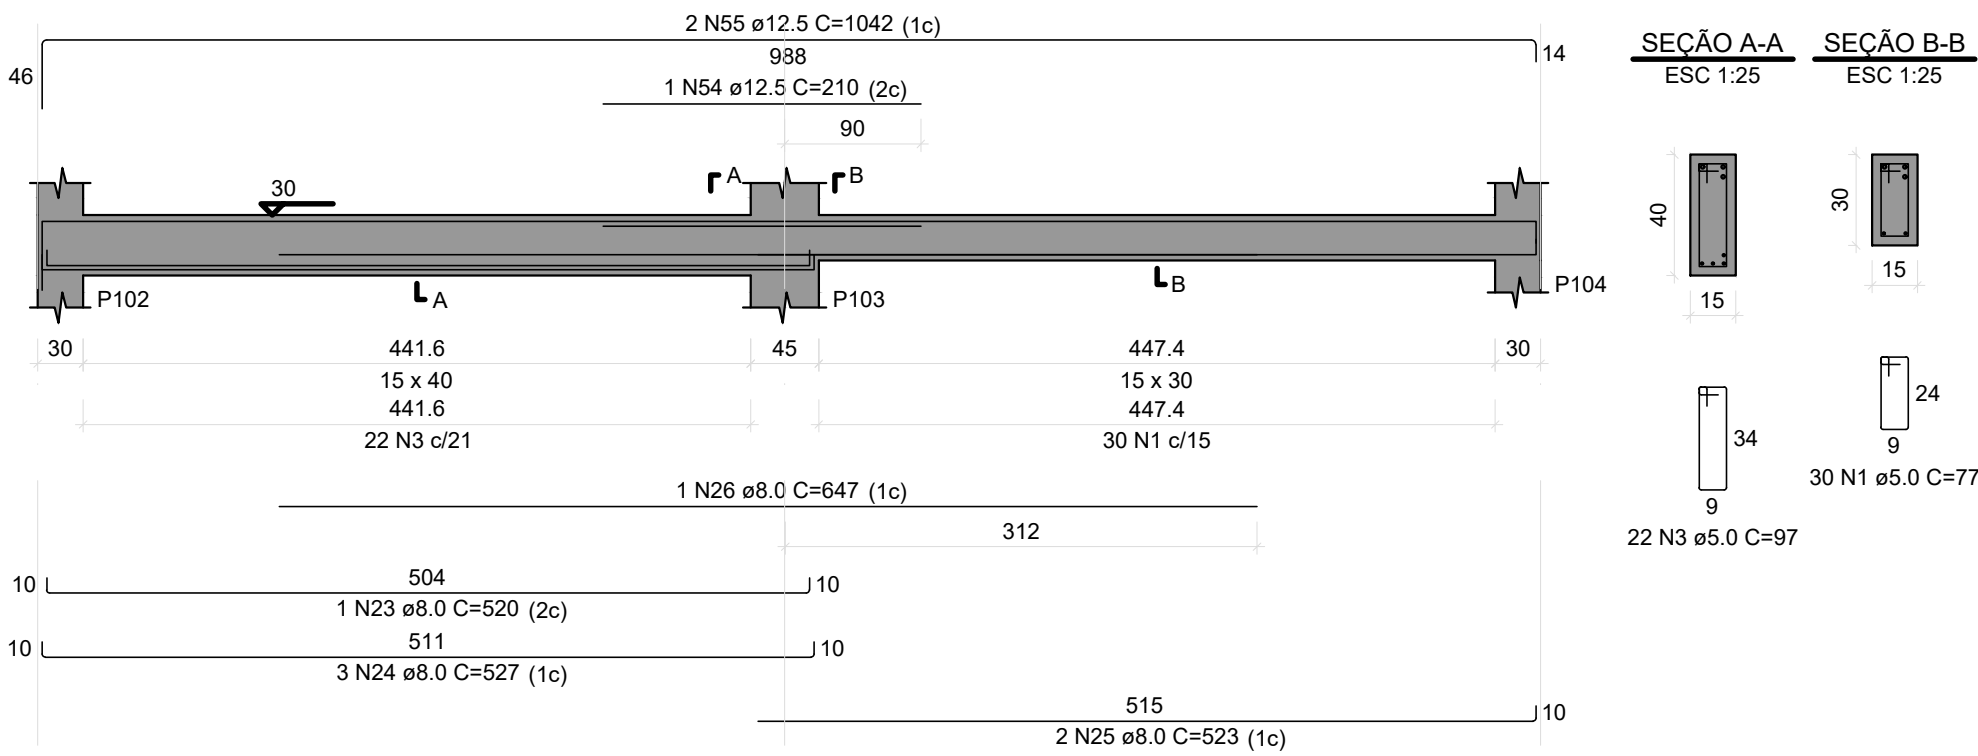


V41

ESC 1:50

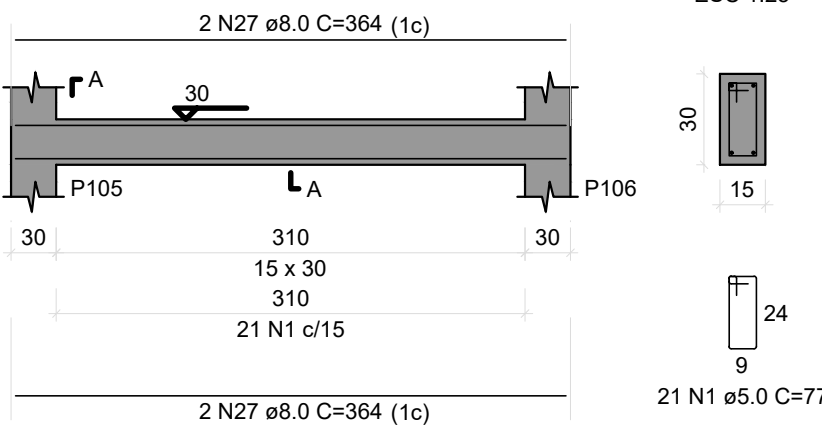


V42

ESC 1:50

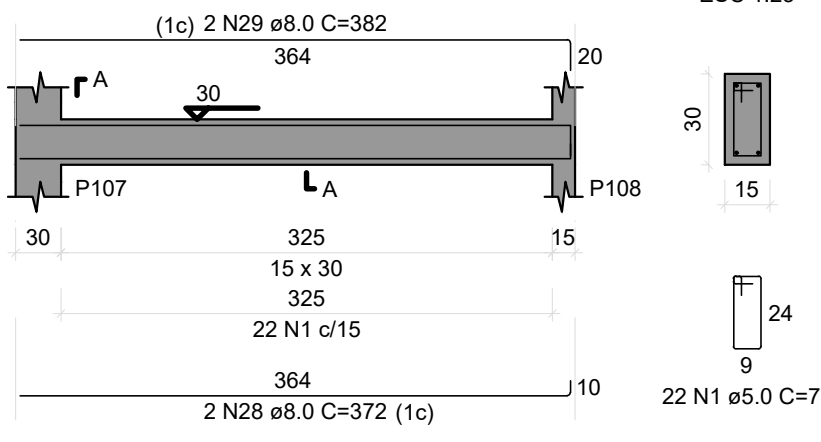


V43

ESC 1:50

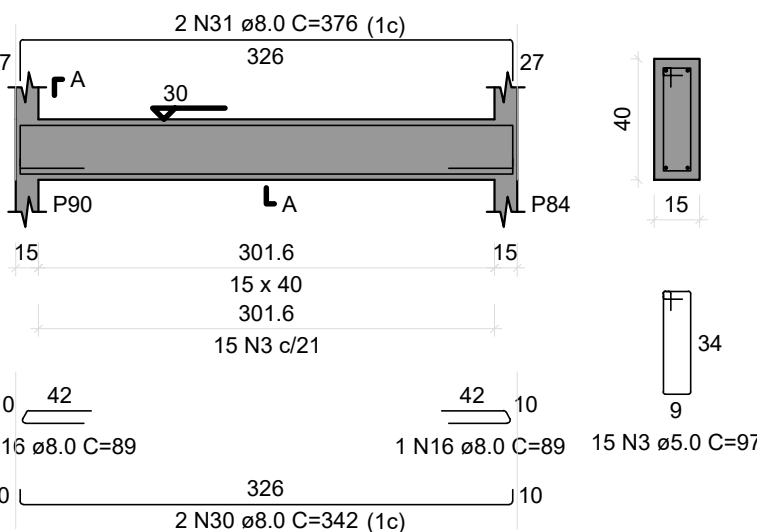


V44

ESC 1:50

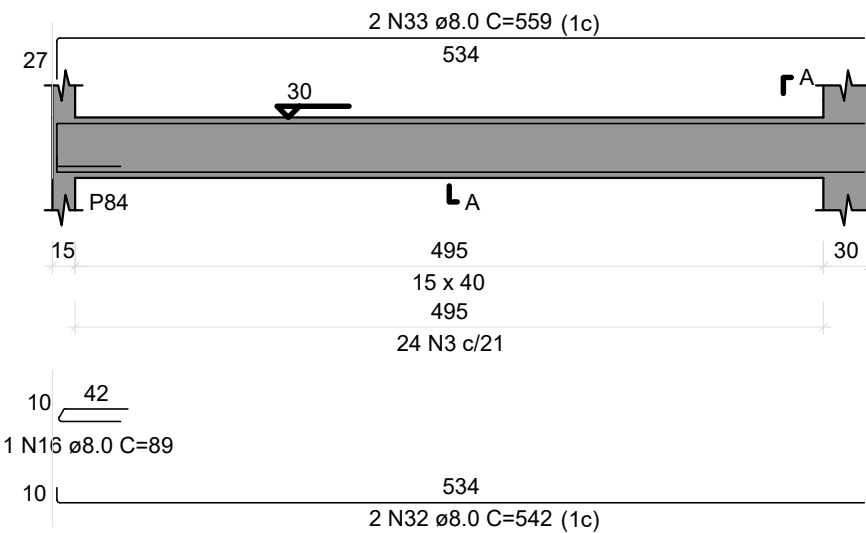


V45

ESC 1:50

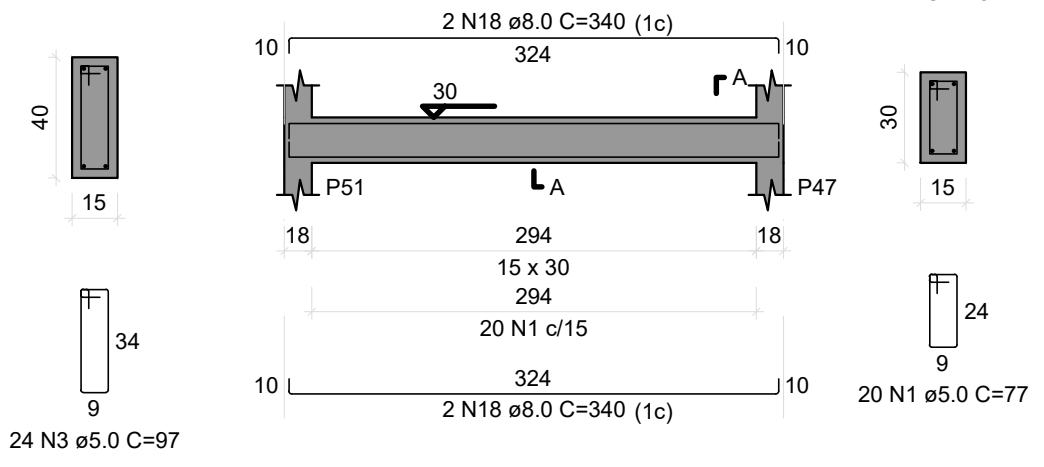


V46

ESC 1:50

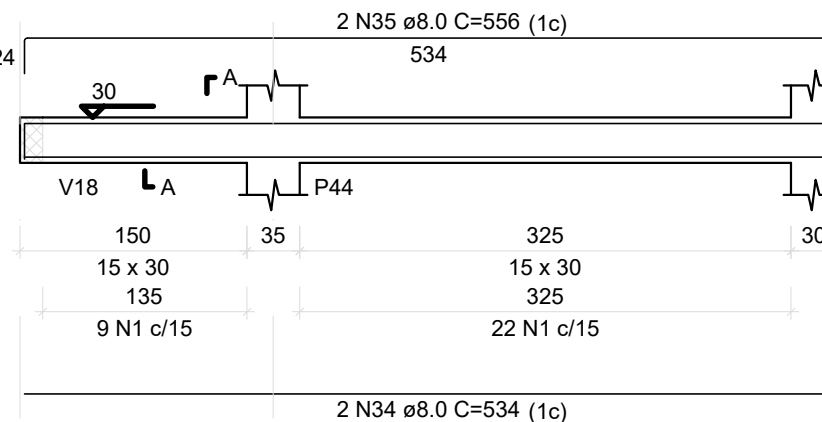


V47

ESC 1:50

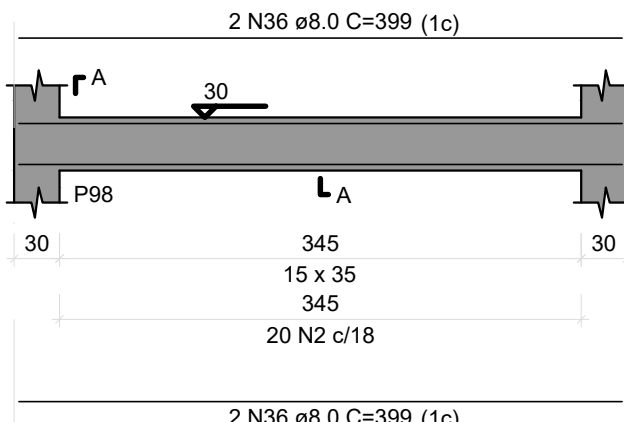


V48

ESC 1:50

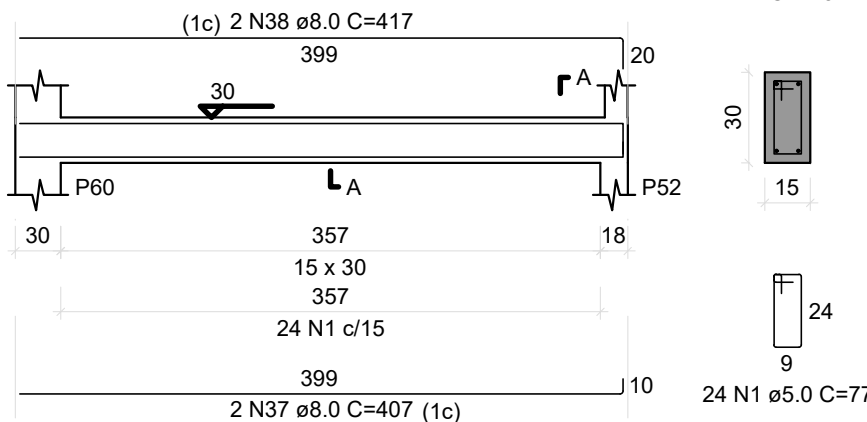


V49

ESC 1:50

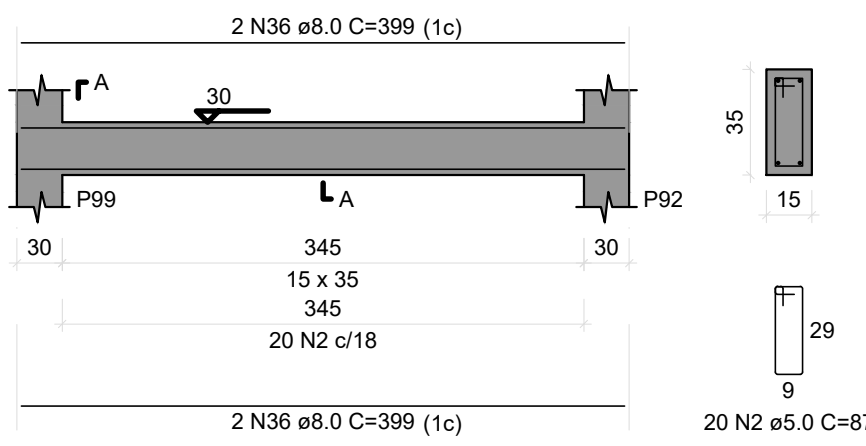


V50

ESC 1:50

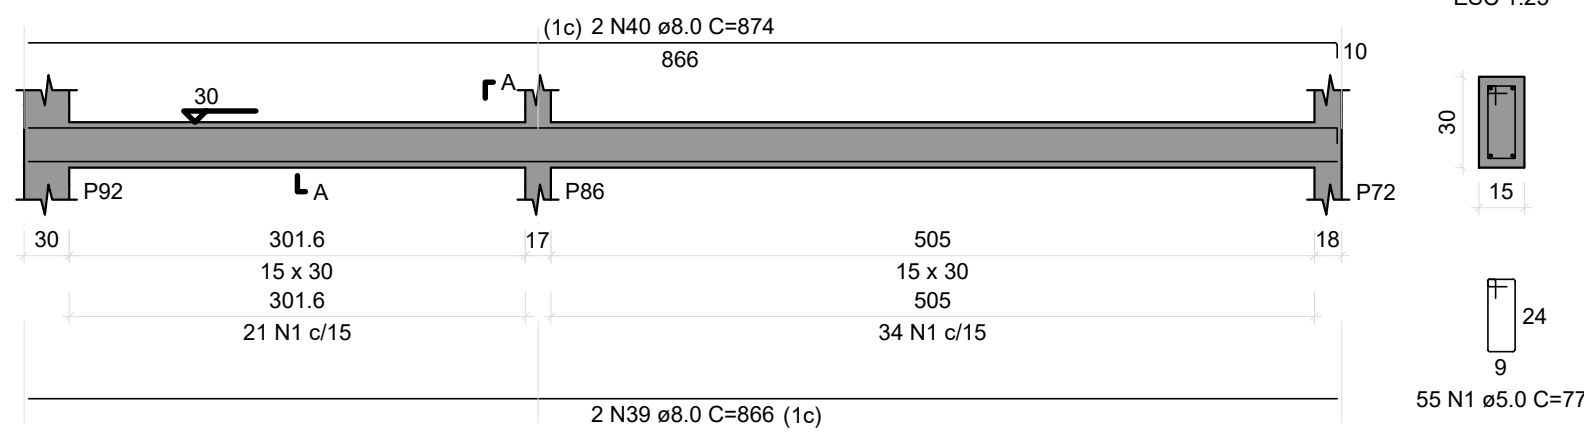


V51

ESC 1:50

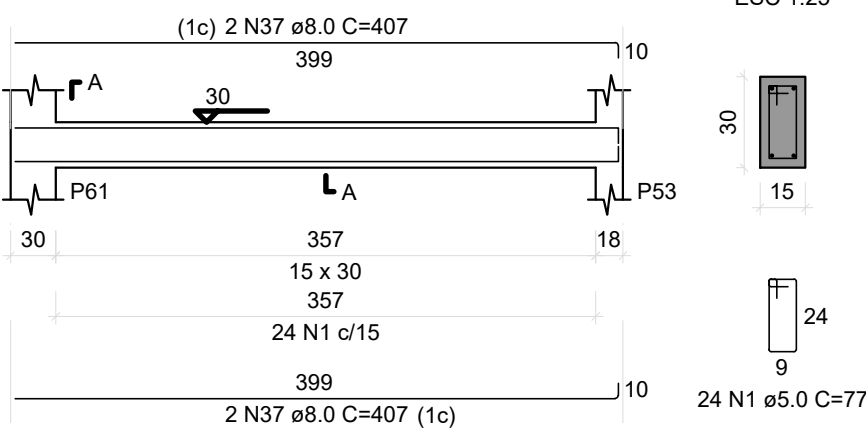


V52

ESC 1:50

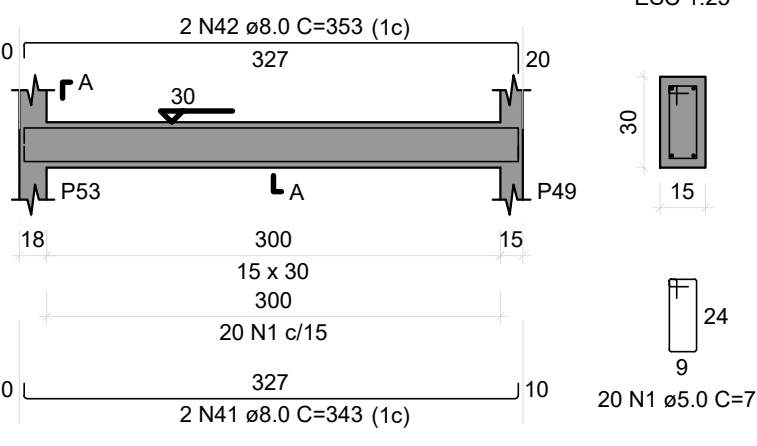

V53

ESC 1:50

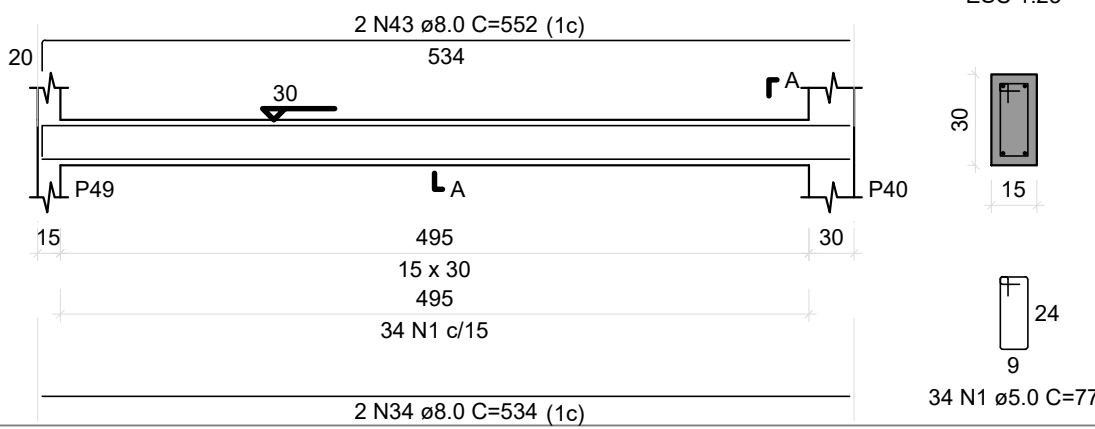

RELAÇÃO DO AÇO

AÇO	N	DIAM (mm)	QUANT	C.UNIT (cm)	C.TOTAL (cm)
CA60	1	5.0	471	77	36267
	2	5.0	57	87	4959
	3	5.0	61	97	5917
CA50	4	8.0	2	490	980
	5	8.0	1	132	132
	6	8.0	2	500	1000
	7	8.0	1	93	93
	8	8.0	2	315	630
	9	8.0	1	101	101
	10	8.0	1	211	211
	11	8.0	2	339	678
	12	8.0	1	248	248
	13	8.0	1	251	251
	14	8.0	2	574	1148
	15	8.0	3	507	1521
	16	8.0	5	89	445
	17	8.0	2	265	530
	18	8.0	6	340	2040
	19	8.0	2	305	610
	20	8.0	1	425	425
	21	8.0	2	632	1264
	22	8.0	4	338	1352
	23	8.0	1	520	520
	24	8.0	3	527	1581
	25	8.0	2	523	1046
	26	8.0	1	647	647
	27	8.0	4	364	1456
	28	8.0	2	372	744
	29	8.0	2	382	764
	30	8.0	2	342	684
	31	8.0	2	376	752
	32	8.0	2	542	1084
	33	8.0	2	559	1118
	34	8.0	4	534	2136
	35	8.0	2	556	1112
	36	8.0	8	399	3192
	37	8.0	6	407	2442
	38	8.0	2	417	834
	39	8.0	2	866	1732
	40	8.0	2	874	1748
	41	8.0	2	343	686
	42	8.0	2	353	706
	43	8.0	2	552	1104
	44	10.0	2	334	668
	45	10.0	1	132	132
	46	10.0	1	112	112
	47	10.0	2	834	1668
	48	10.0	1	142	142
	49	10.0	2	507	1014
	50	10.0	3	243	729
	51	10.0	1	147	147
	52	10.0	2	454	908
	53	10.0	2	357	714
	54	12.5	1	210	210
	55	12.5	2	1042	2084

RESUMO DO AÇO

AÇO	DIAM (mm)	C.TOTAL (m)	PESO + 10% (kg)
CA50	8.0	396.5	172.1
	10.0	62.3	42.3
	12.5	22.9	24.3
	5.0	471.4	79.9
PESO TOTAL (kg)			
CA50		238.7	
CA60		79.9	

Volume de concreto (C-25) = 4.38 m³  
Área de forma = 71.92 m²

BLOCO ÁREA COMUM PRANCHAS: 212 a 295

REVISÃO	DESCRIÇÃO	REVISADO POR	DATA
REVISÃO 00	EMISSION INICIAL	WAGNER	MARÇO/2024
SECRETARIA DE ESTADO DA SEGURANÇA PÚBLICA			DIRETORIA DE ARQUITETURA E EDIFICAÇÕES PRAÇA TOBIAS BARRETO, nº 20, BAIRRO SÃO JOSÉ CEP: 49050-220 ARACAJU/SE TELS: (79)3216-5454 / (79)98851-9337
TIPO PROJETO ESTRUCTURAL EXECUTIVO DA CONSTRUÇÃO DO CENTRO INTEGRADO DE SEGURANÇA PÚBLICA (CISP) EM NOSSA SENHORA DA GLÓRIA/SE			Nº DA PRANCHA
ASSUNTO: BLOCO ÁREA COMUM VIGAS DO SUBSOLO 03			237/348
END.: RUA ANTÔNIO JOAQUIM DE FARIAS, S/N – N. SRA DA GLÓRIA – SE			
AUTOR DO PROJETO: WAGNER DARY DA SILVA			
RESPONSÁVEL TÉCNICO: WAGNER DARY DA SULVA RN: 270771497-6			
ESCALA: INDICADO	DATA: MARÇO/2024	DESENHISTA: WAGNER DARY DA SILVA	