


RELAÇÃO DO AÇO

Maciços negativos		Maciços positivos			
AÇO	N	DIAM (mm)	QUANT	C.UNIT (cm)	C.TOTAL (cm)
CA50	1	8.0	10	245	2450
CA50	2	10.0	51	244	12444


RESUMO DO AÇO

AÇO	DIAM (mm)	C.TOTAL (m)	PESO + 10% (kg)
CA50	8.0	24.5	10.6
CA50	10.0	124.4	84.4
PESO TOTAL (kg)			
CA50	95		

Volume de concreto (C-25) = 0.00 m³  
Área de forma = 0.00 m²

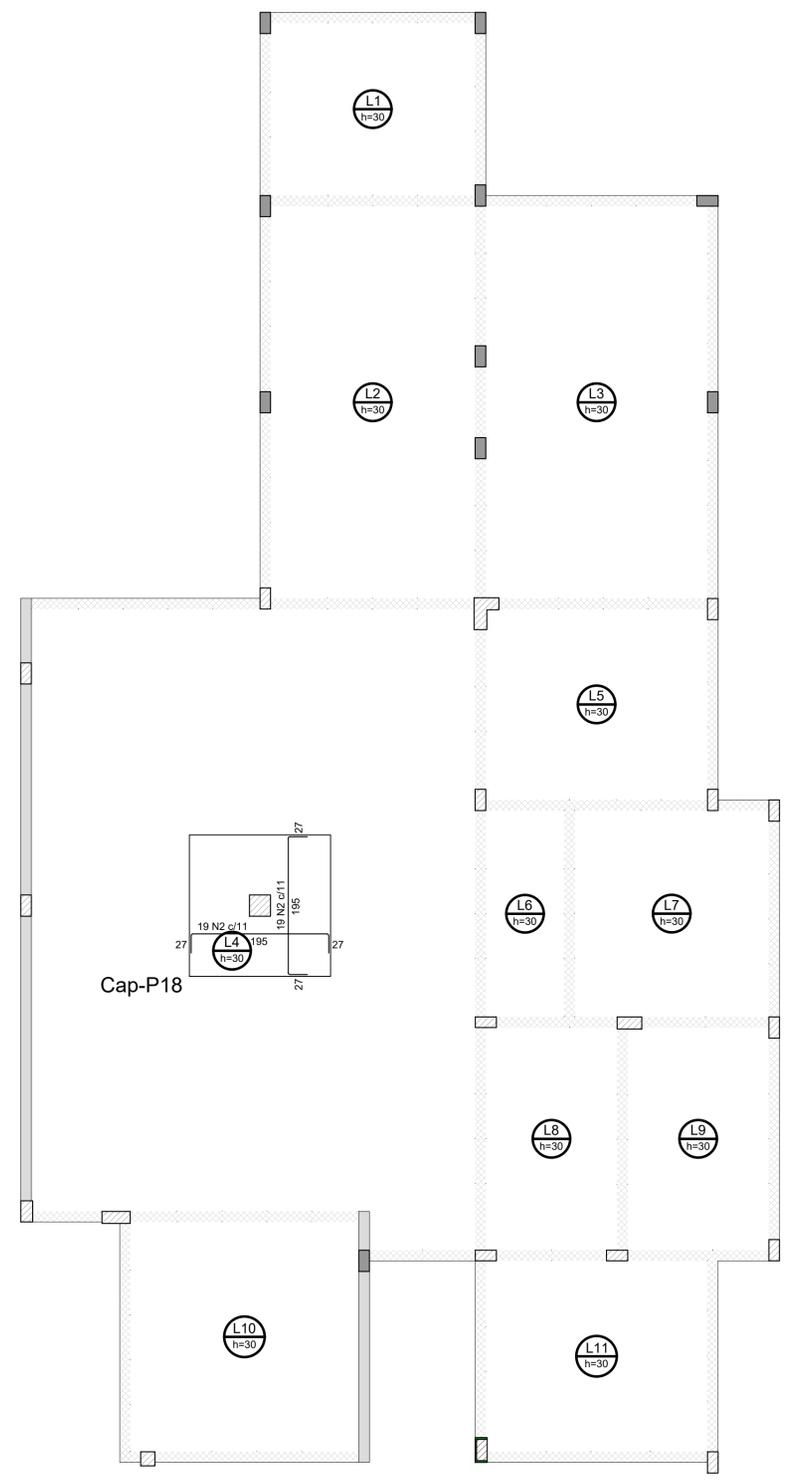

Armação negativa das regiões maciças do pavimento Subsolo  
escala 1:50

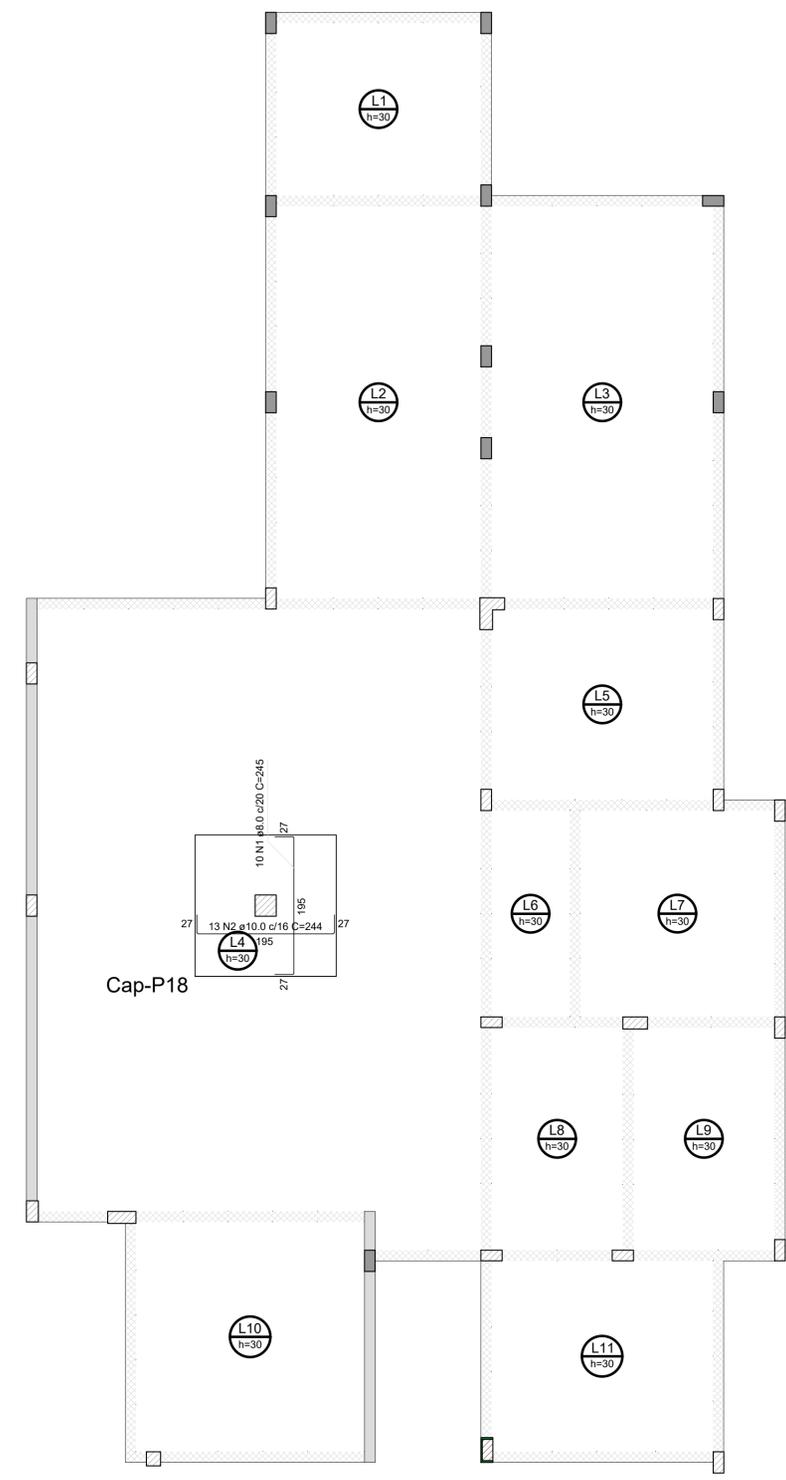

Armação positiva das regiões maciças do pavimento Subsolo  
escala 1:50

BLOCO ÁREA COMUM PRANCHAS: 212 a 295

REVISÃO	DESCRIÇÃO	REVISADO POR	DATA
REVISÃO 00	EMISSÃO INICIAL	WAGNER	MARÇO/2024

SECRETARIA DE ESTADO DA SEGURANÇA PÚBLICA **SERGIPE** GOVERNO DO ESTADO DIRETORIA DE ARQUITETURA E EDIFICAÇÕES PRAÇA TOBIAS BARRETO, nº 20, BARRIO SÃO JOSÉ CEP: 49050-220 ARACAJUI/SE TELS: (79)3216-5454 / (79)98851-9337

TIPO PROJETO: PROJETO ESTRUTURAL EXECUTIVO DA CONSTRUÇÃO DO CENTRO INTEGRADO DE SEGURANÇA PÚBLICA (CISP) EM NOSSA SENHORA DA GLÓRIA/SE	Nº DA PRANCHA: 240/348
ASSUNTO: BLOCO ÁREA COMUM ARM NEG E POS REGIÕES MACIÇAS DO SUBSOLO	

END.: RUA ANTÔNIO JOAQUIM DE FARIAS, S/N - N. SRA DA GLÓRIA - SE

AUTOR DO PROJETO: WAGNER DARY DA SILVA

RESPONSÁVEL TÉCNICO: WAGNER DARY DA SILVA RN: 270771497-6

ESCALA: INDICADO	DATA: MARÇO/2024	DESENHISTA: WAGNER DARY DA SILVA
------------------	------------------	----------------------------------