

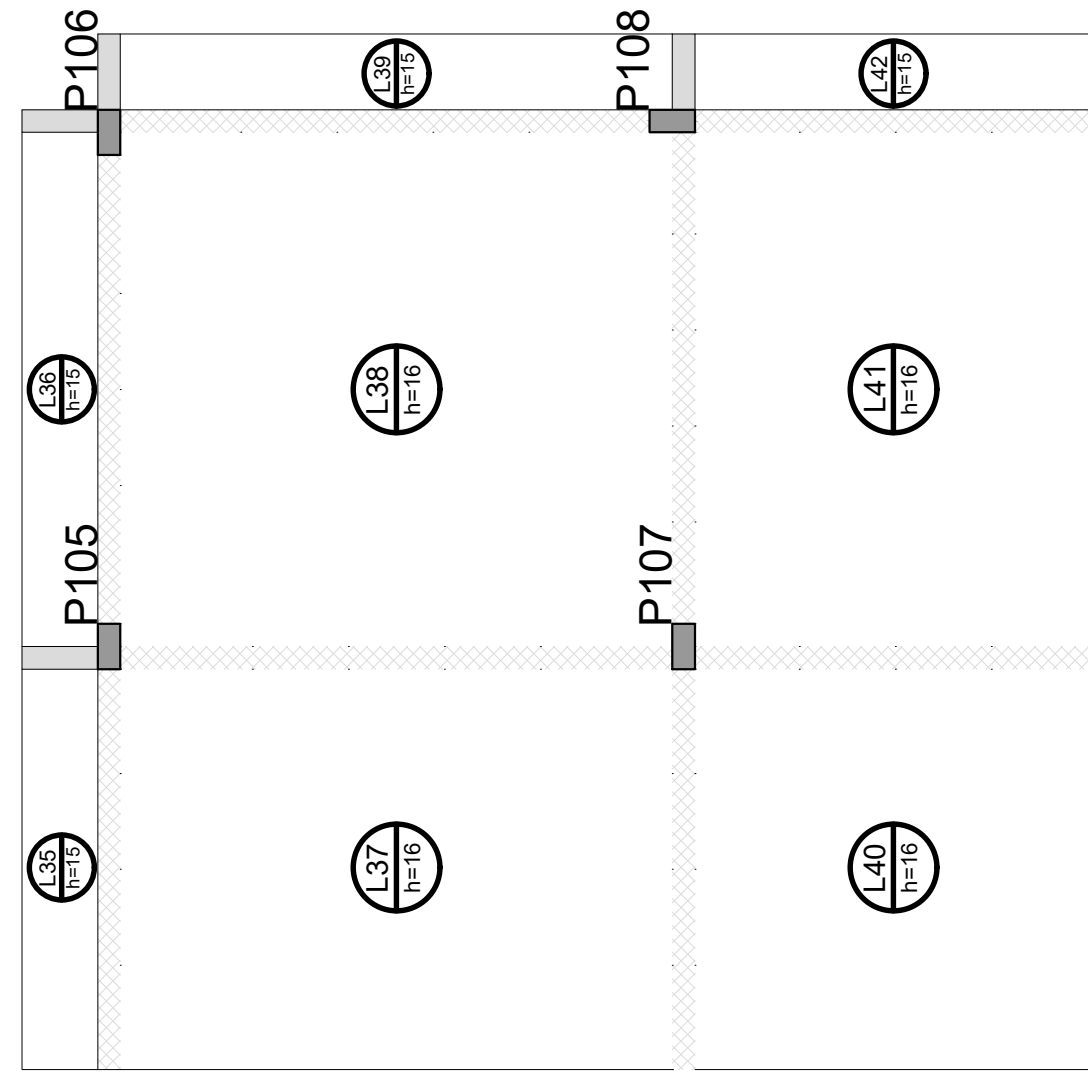


Detalhamento de punção e cisalhamento das lajes do pavimento Térreo (Nível 354)  
escala 1:50

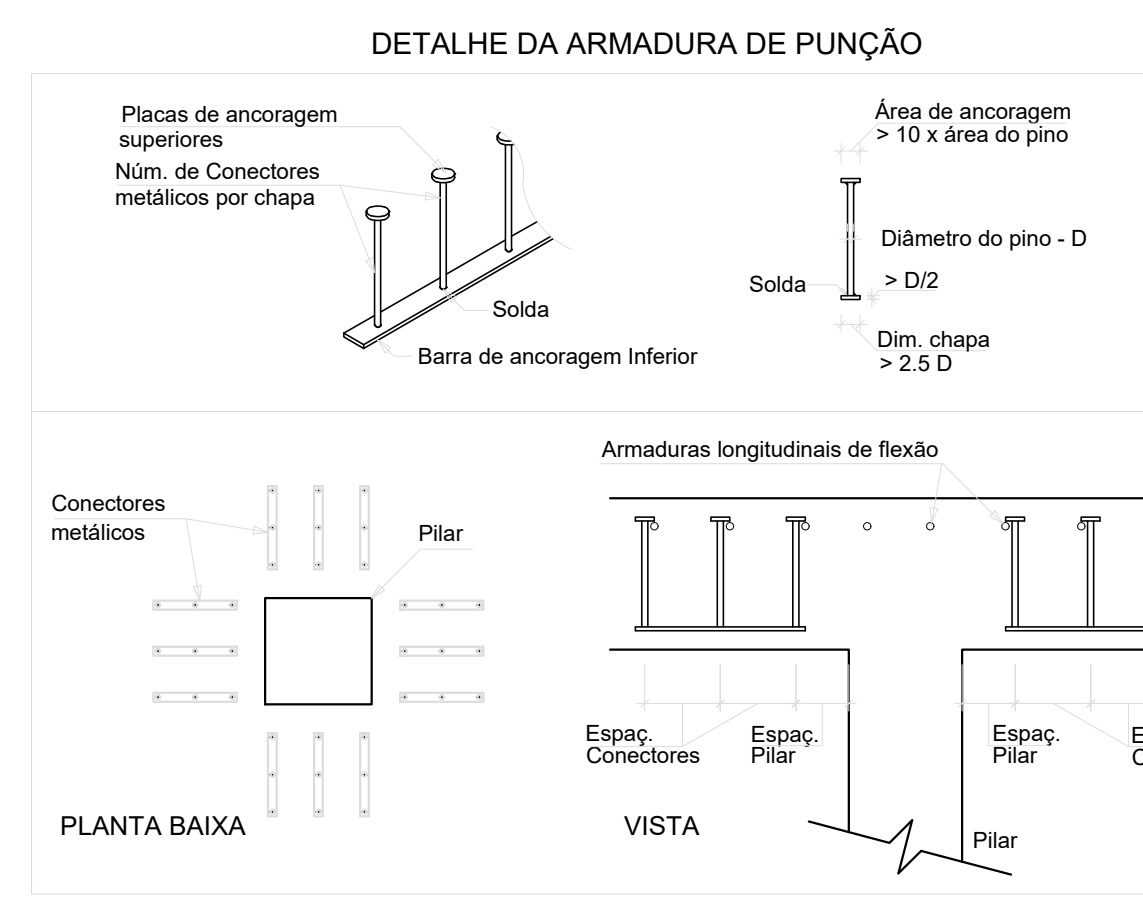

ARMADURA DE PUNÇÃO									
Conjunto	Quant.	Dim. chapa (cm)	Ap. (mm)	Diam. Comp. (mm)	Espes. Pneu (cm)	Espes. Conectores (cm)	Quant. por chapa	Quant. total	
1	24	34.004.0	2.50	10.0	20.0	8	15	9	72

RELACIONAMENTO DO AÇO									
DETALHE DOS ESTRIÇOS (esc. 1:30)									
L8=L11=L14=L18=L23=L24=L25=L30									
Conj.	N	Diam. (mm)	Quant.	C TOTAL (cm)	C TOTAL (cm)				
Caso 1	2	8.0	60	80	4800				
	3	8.0	120	160	9600				
	4	8.0	120	160	9600				
	5	8.0	120	160	9600				
	6	8.0	120	160	9600				

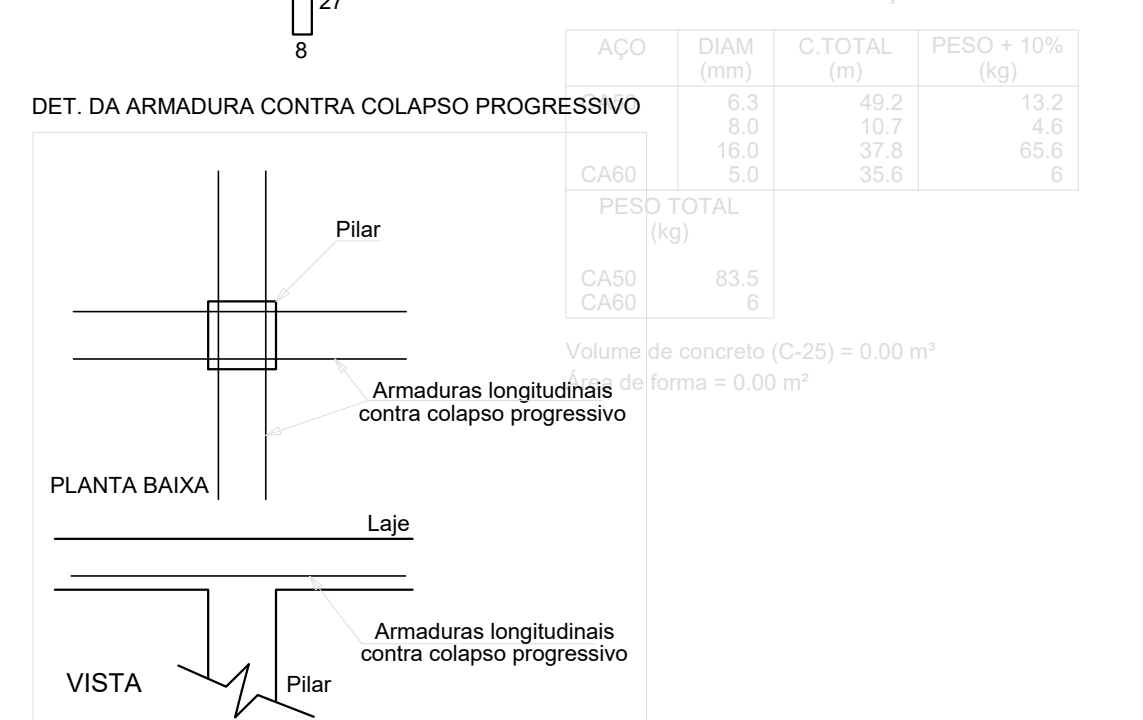

BLOCO ÁREA COMUM PRANCHAS: 212 a 295

REVISÃO	DESCRIÇÃO	REVISADO POR	DATA
REVISÃO 00	EMISSÃO INICIAL	WAGNER	MARÇO/2024
SECRETARIA DE ESTADO DE SEGURANÇA PÚBLICA <b>SERGIPE</b> GOVERNO DO ESTADO			
DIRETORIA DE ARQUITETURA E EDIFICAÇÕES PRAÇA TORRES BARRETO, nº 20, BARRIO SÃO JOSÉ CEP: 46052-250 ARACAJU/SE TEL: (79) 3216-5454 / (79) 88851-9337			
TIPO/PROJETO ESTRUTURAL EXECUTIVO DA CONSTRUÇÃO DO CENTRO INTEGRADO DE SEGURANÇA PÚBLICA (CISP) EM NOSSA SENHORA DA GLÓRIA/SE			Nº DA PRANCHA <b>257/348</b>
ASSUNTO: BLOCO ÁREA COMUM PUNÇÃO E CISALHAMENTO NAS LAJES DO TERREO			
END: RUA ANTONIO JOAQUIM DE FARIAS, S/N - N. SRA DA GLÓRIA - SE			
AUTOR DO PROJETO: WAGNER DARY DA SILVA			
RESPONSÁVEL TÉCNICO: WAGNER DARY DA SILVA RN: 270771497-6			
ESCALA:	DATA:	DESENHISTA:	
INDICADO	MARÇO/2024	WAGNER DARY DA SILVA	