




V25  
ESC 1:50

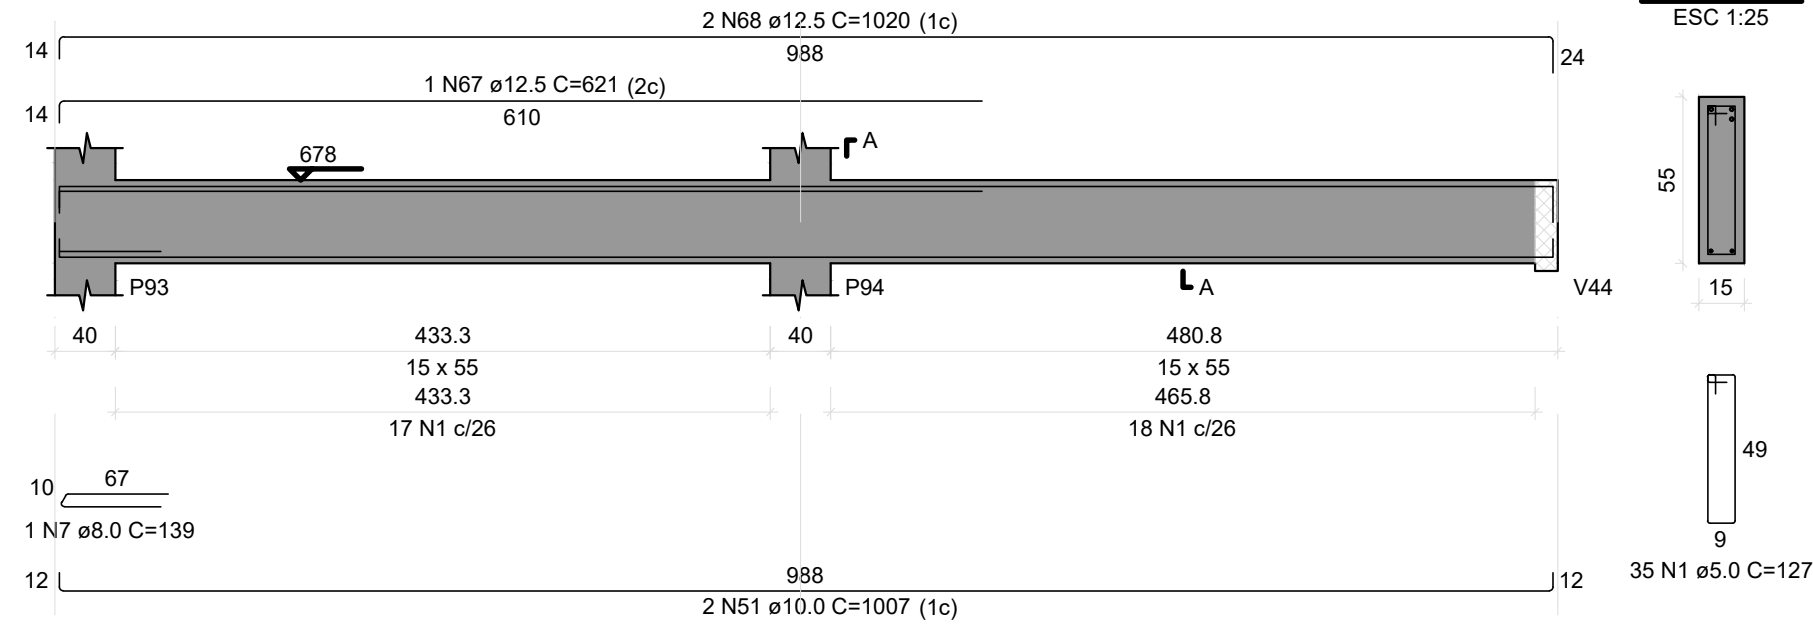


V26  
ESC 1:50

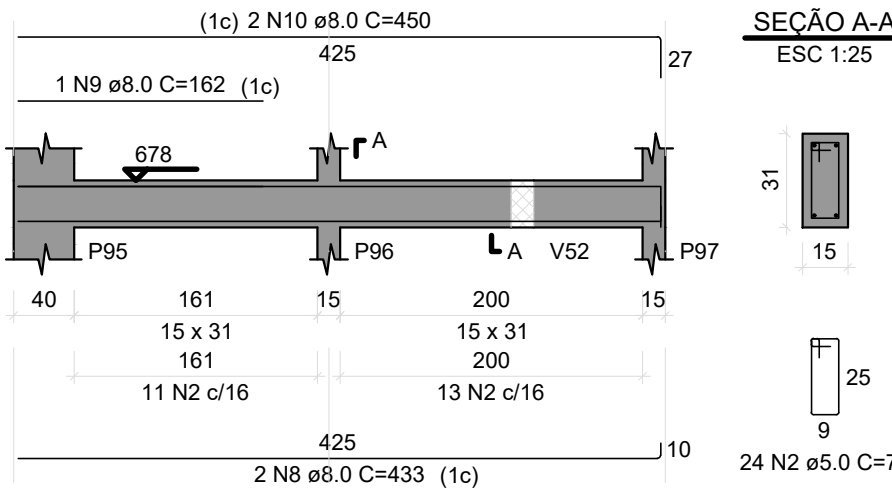


V27  
ESC 1:50

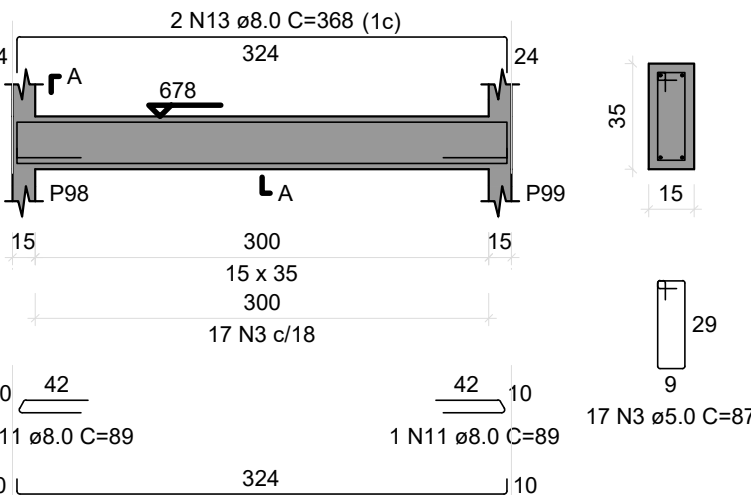


V28  
ESC 1:50

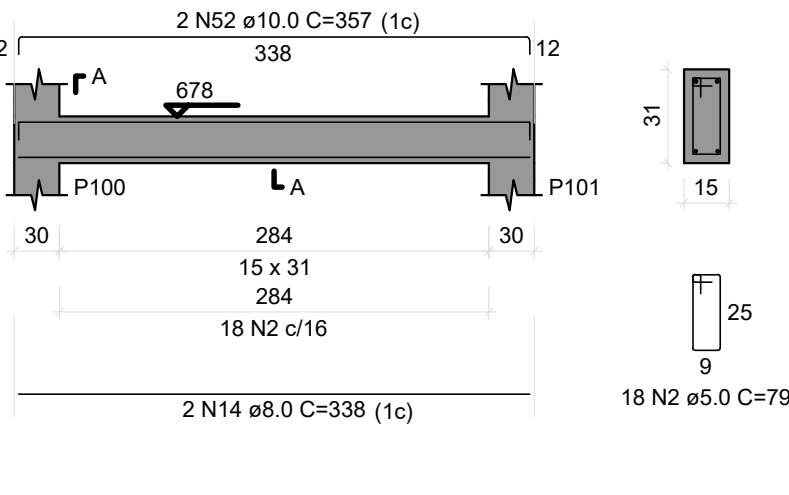


V29  
ESC 1:50

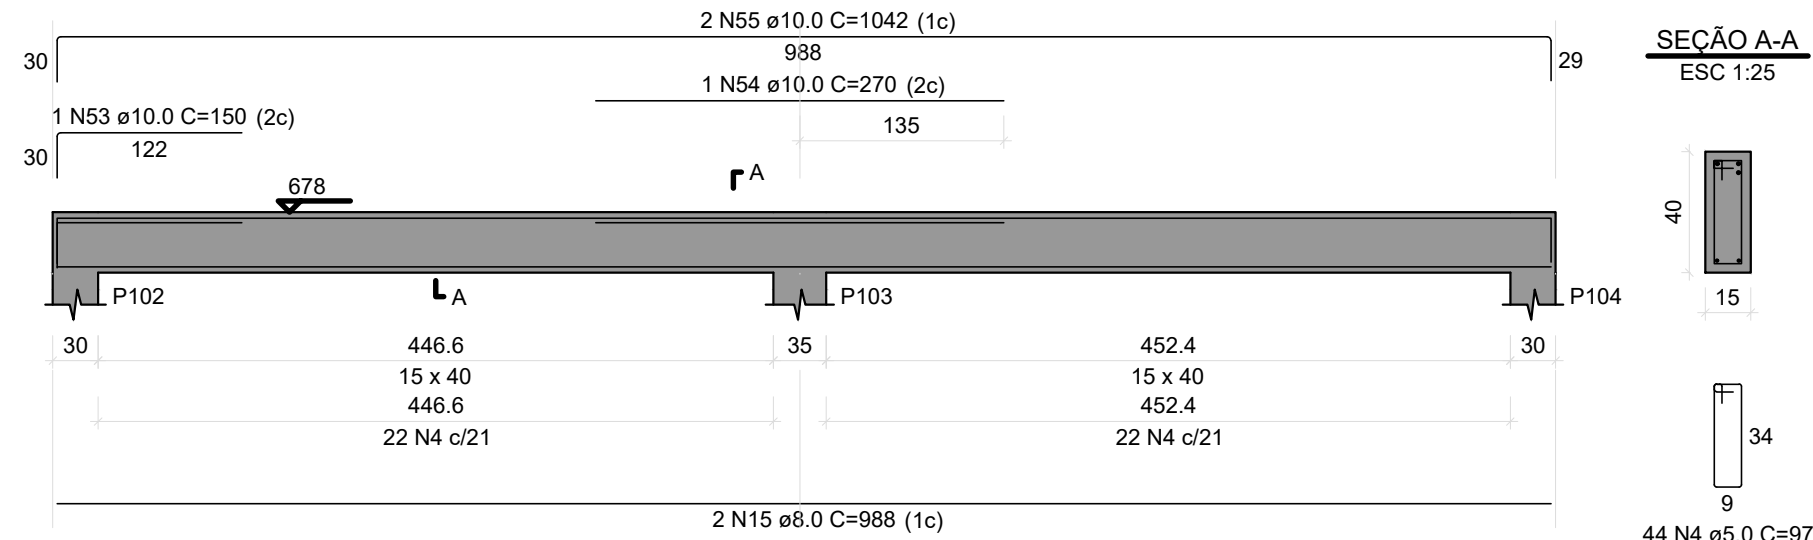


V30  
ESC 1:50

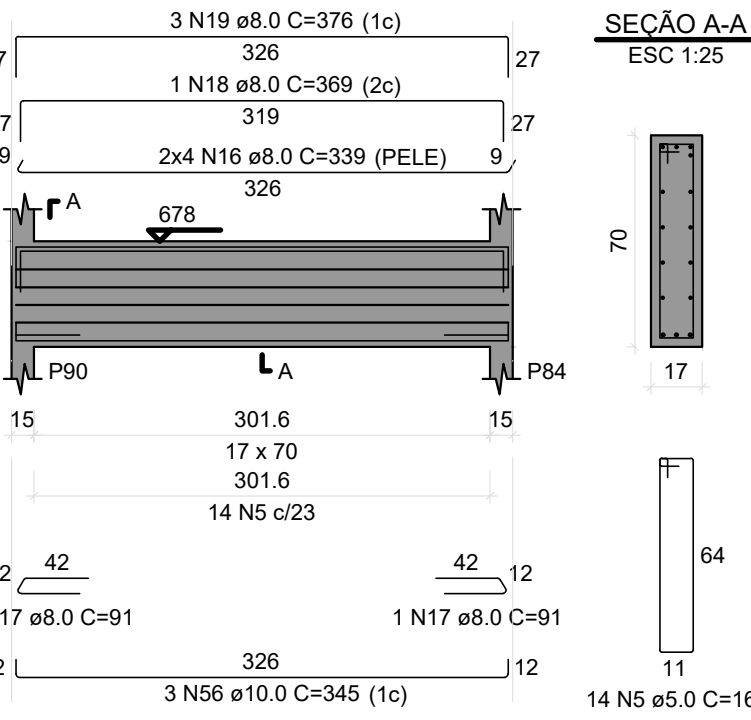


V31  
ESC 1:50

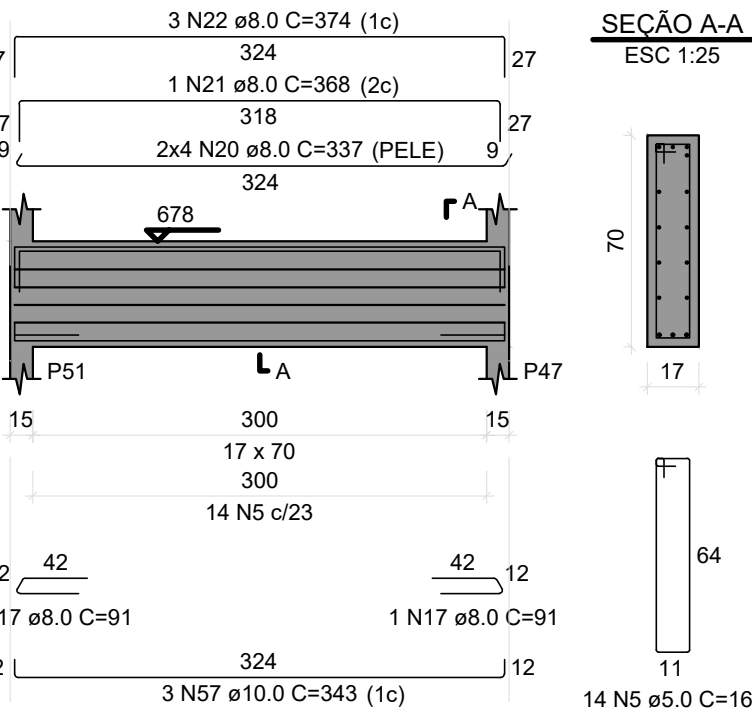


V32  
ESC 1:50

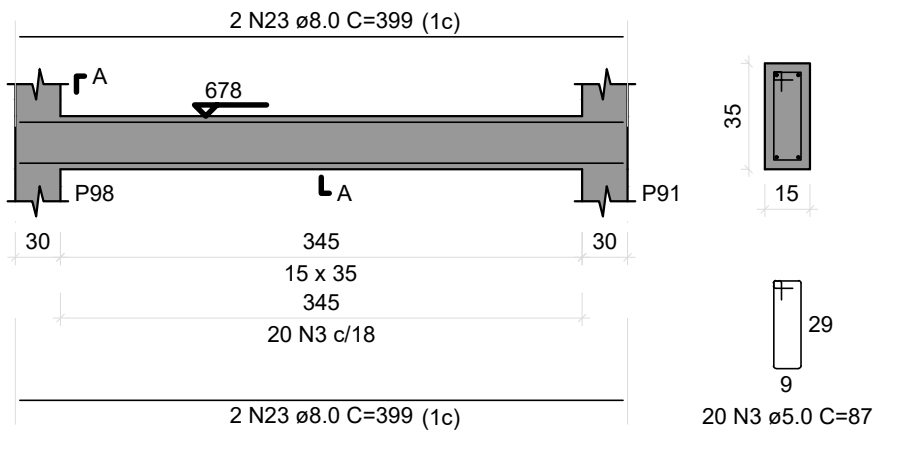


V33  
ESC 1:50

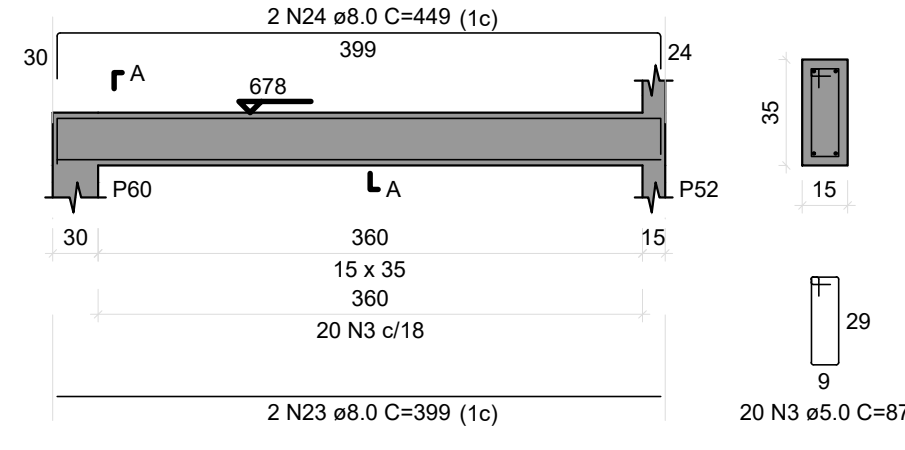


V34  
ESC 1:50

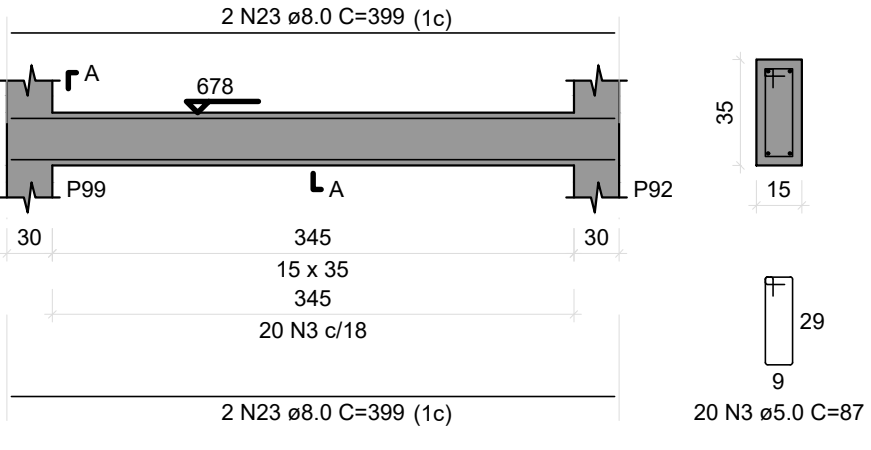


V35  
ESC 1:50

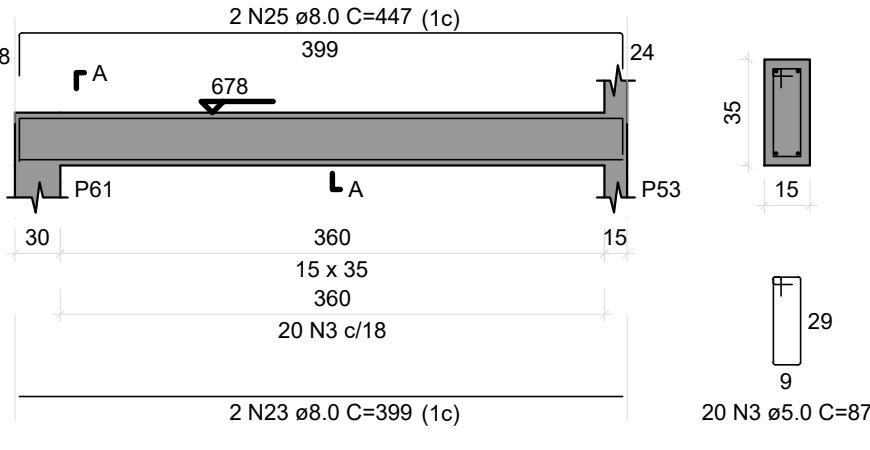


V36  
ESC 1:50

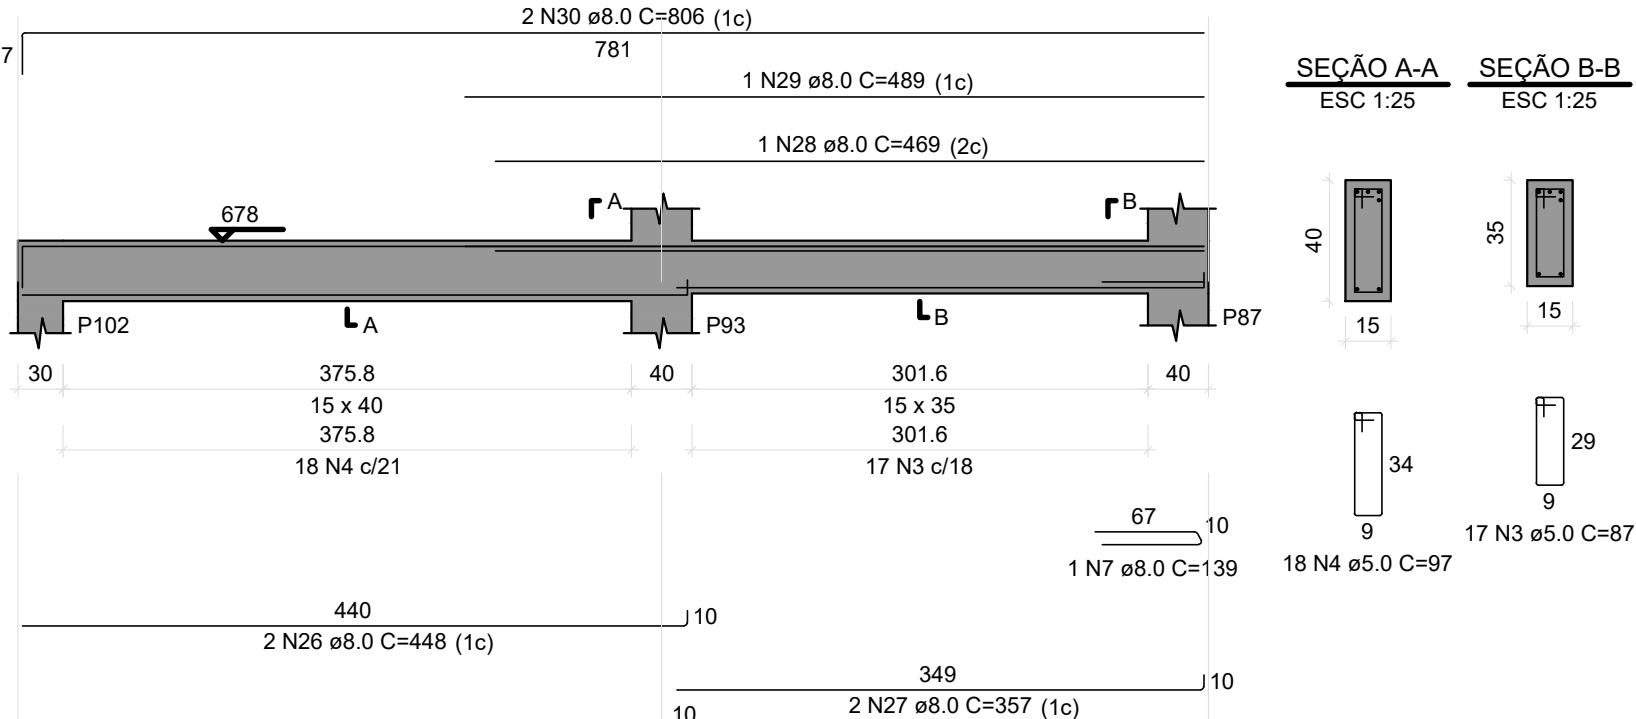


V37  
ESC 1:50

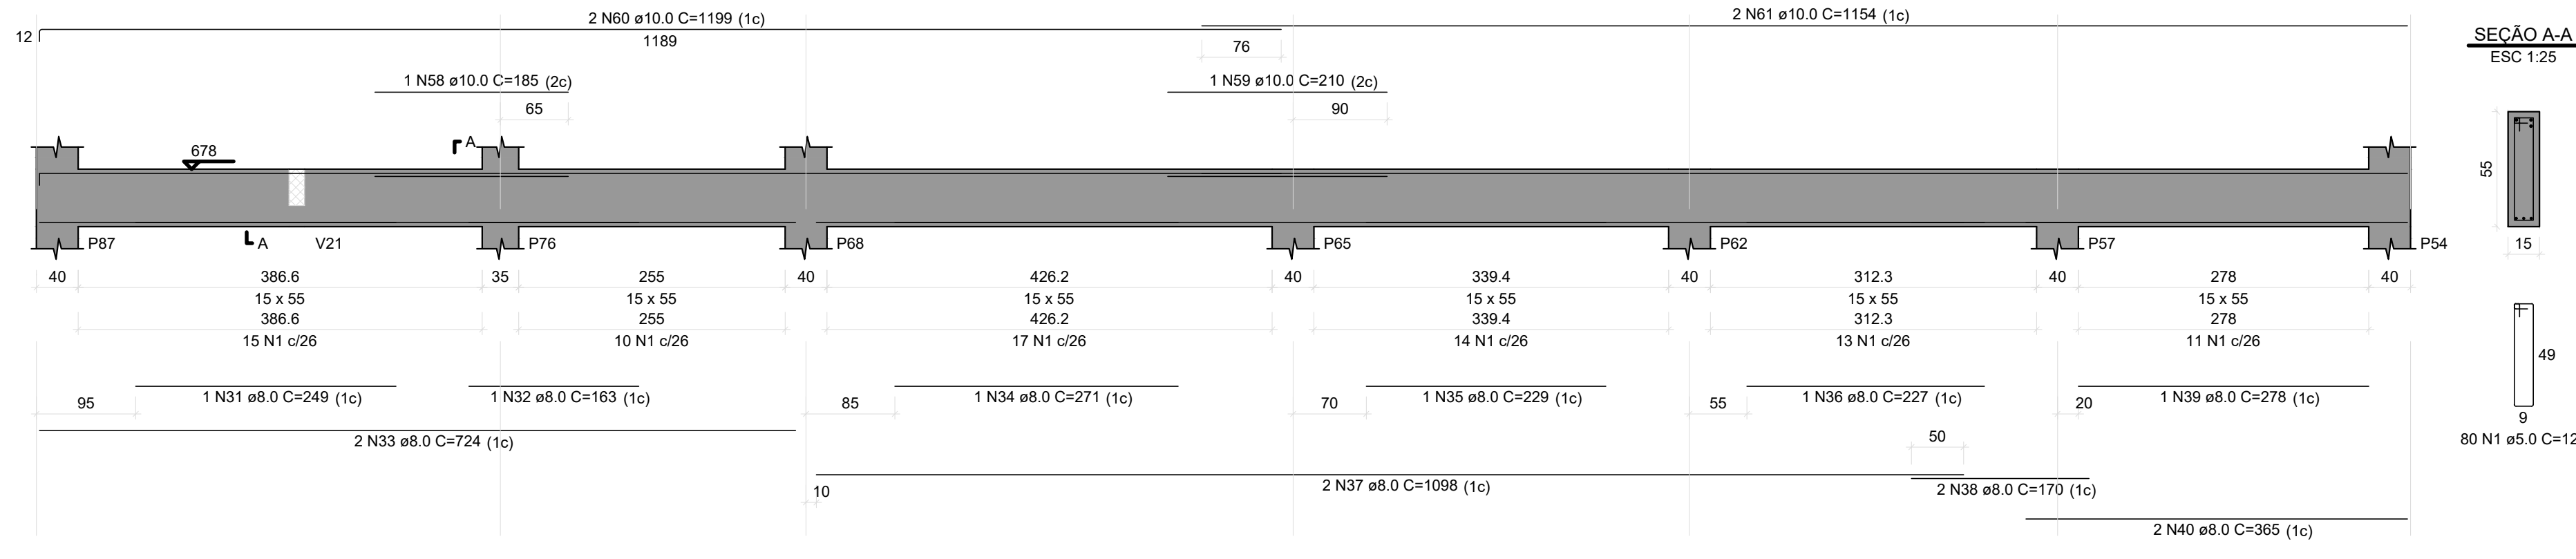

V38  
ESC 1:50

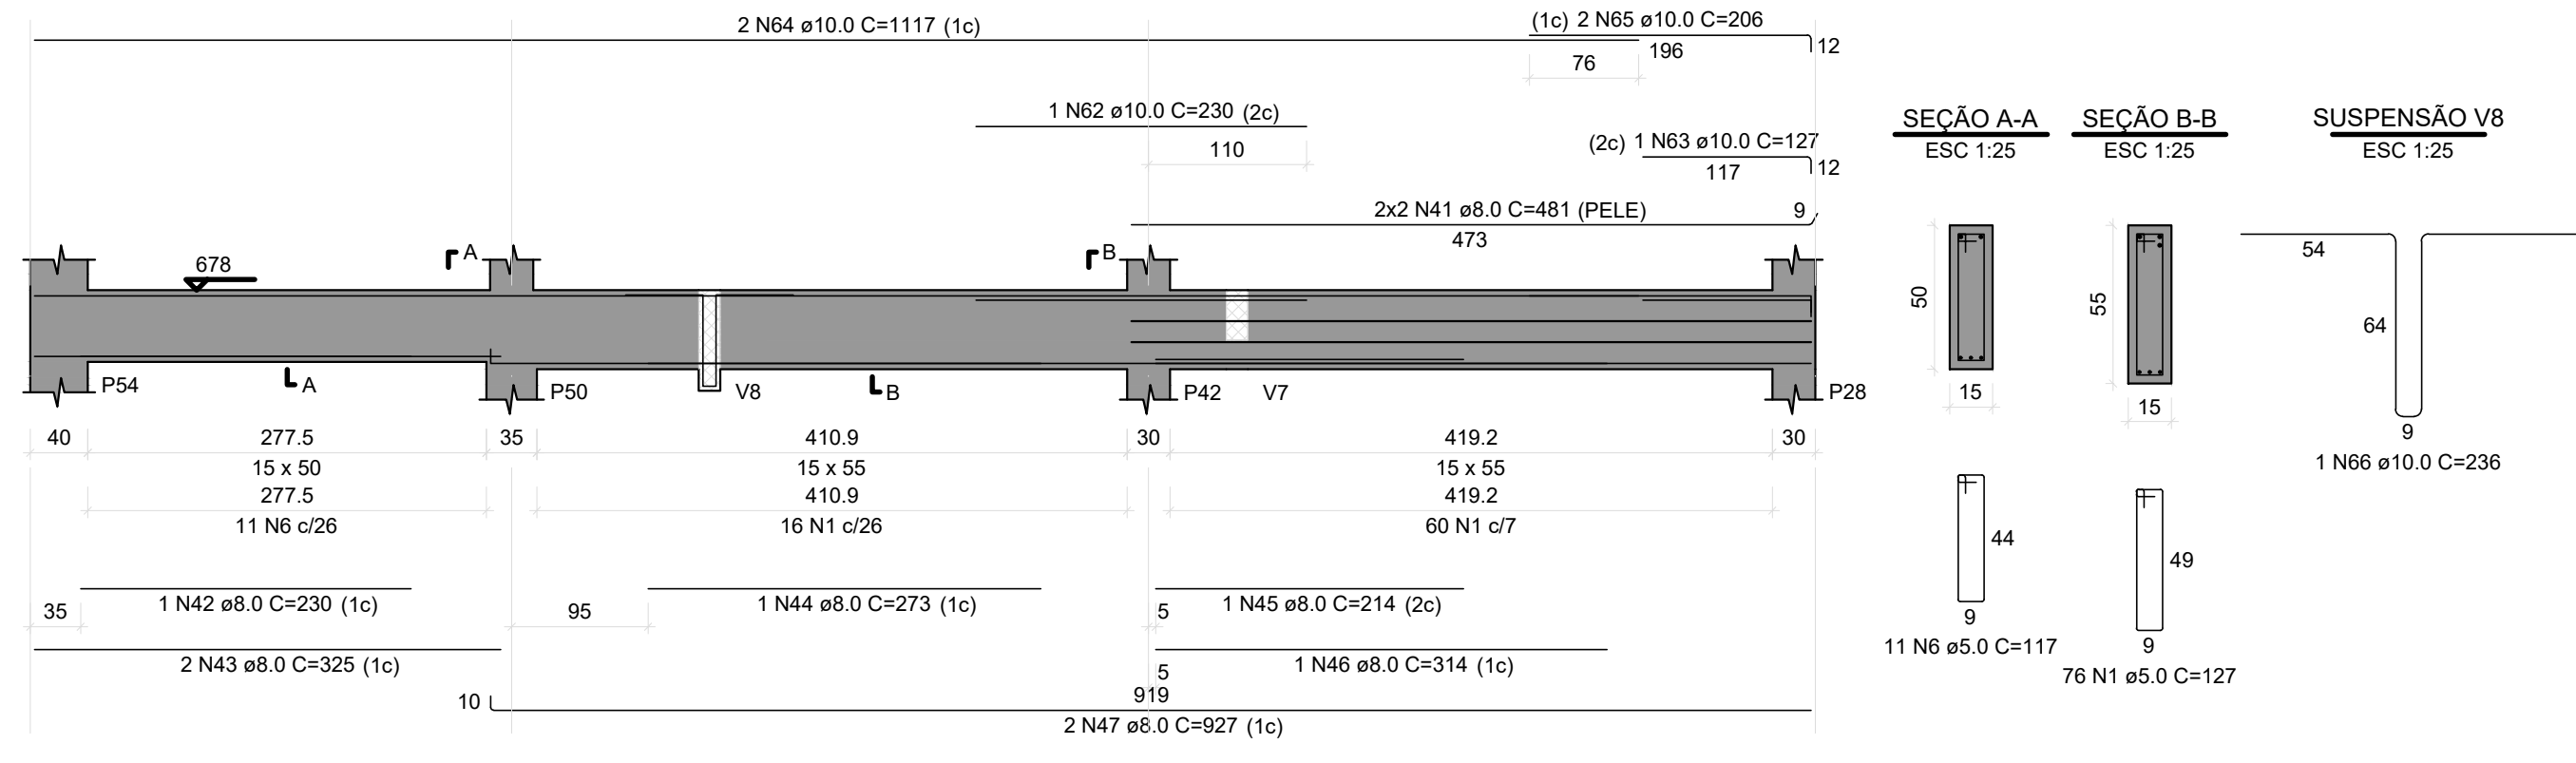

V39  
ESC 1:50

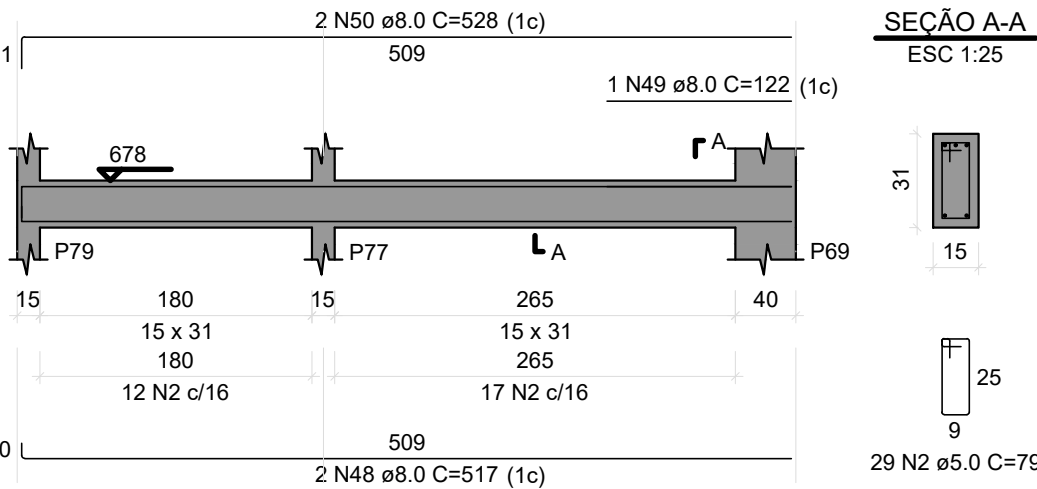

RELAÇÃO DO AÇO					
AÇO	N	DIAM (mm)	QUANT	C.UNIT (cm)	C.TOTAL (cm)
CA60	1	5.0	191	127	24257
	2	5.0	71	79	5509
	3	5.0	114	87	9918
	4	5.0	62	87	6014
	5	5.0	28	101	4508
CA50	6	5.0	11	117	1287
	7	8.0	2	139	278
	8	8.0	2	433	866
	9	8.0	1	162	162
	10	8.0	2	450	900
	11	8.0	2	89	178
	12	8.0	2	340	680
	13	8.0	2	368	736
	14	8.0	2	338	676
	15	8.0	2	988	1976
	16	8.0	8	339	2712
	17	8.0	4	91	364
	18	8.0	1	369	369
	19	8.0	3	376	1128
	20	8.0	8	337	2696

RESUMO DO AÇO			
AÇO	DIAM (mm)	C.TOTAL (m)	PESO + 10% (kg)
CA50	8.0	397.7	172.6
CA50	10.0	156.4	106
CA60	5.0	515.9	87.5
PESO TOTAL (kg)			
CA50	306.9		
CA60	87.5		

Volume de concreto (C-25) = 6.33 m³  
Área de forma = 71.17 m²

BLOCO ÁREA COMUM PRANCHAS: 212 a 295

REVISÃO	DESCRIÇÃO	REVISADO POR	DATA
REVISÃO 00	EMISSION INICIAL	WAGNER	MARÇO/2024
<div><div><div></div><div><b>SERGIPE</b> GOVERNO DO ESTADO</div></div><div>DIRETORIA DE ARQUITETURA E EDIFICAÇÕES PRAÇA TOBIAS BARRETO, nº 20, BAIRRO SÃO JOSÉ CEP: 49050-220 ARACAJU/SE TELS: (79)3216-5454 / (79)98851-9337</div></div>			
TIPO PROJETO ESTRUCTURAL EXECUTIVO DA CONSTRUÇÃO DO CENTRO INTEGRADO DE SEGURANÇA PÚBLICA (CISP) EM NOSSA SENHORA DA GLÓRIA/SE			Nº DA PRANCHA
ASSUNTO: BLOCO ÁREA COMUM VIGAS DO 1º PAVIMENTO 03			270/348
END.: RUA ANTÔNIO JOAQUIM DE FARIAS, S/N – N. SRA DA GLÓRIA – SE			
AUTOR DO PROJETO: WAGNER DARY DA SILVA			
RESPONSÁVEL TÉCNICO: WAGNER DARY DA SILVA RN: 270771497-6			
ESCALA: INDICADO	DATA: MARÇO/2024	DESENHISTA: WAGNER DARY DA SILVA	