


Armação negativa das lajes do pavimento 1º Pavimento (Eixo X)

escala 1:50

Armaduras de distribuição	
Armadura	Armadura de distribuição
N2	5 N3 ø5.0 c/20 C=VAR
N4	11 N5 ø5.0 c/20 C=80
N4	11 N5 ø5.0 c/20 C=80
N4	11 N9 ø5.0 c/20 C=36
N10	12 N9 ø5.0 c/20 C=36
N11	23 N5 ø5.0 c/20 C=80
N12	15 N5 ø5.0 c/20 C=80
N13	8 N14 ø5.0 c/20 C=63
N20	15 N14 ø5.0 c/20 C=63
N15	11 N16 ø5.0 c/20 C=75
N12	15 N5 ø5.0 c/20 C=80
N17	19 N18 ø5.0 c/20 C=160

DETALHE DA ARMADURA SUPERIOR DE CONTINUIDADE DA LAJE E MONTAGEM DA ARMADURA DE DISTRIBUIÇÃO

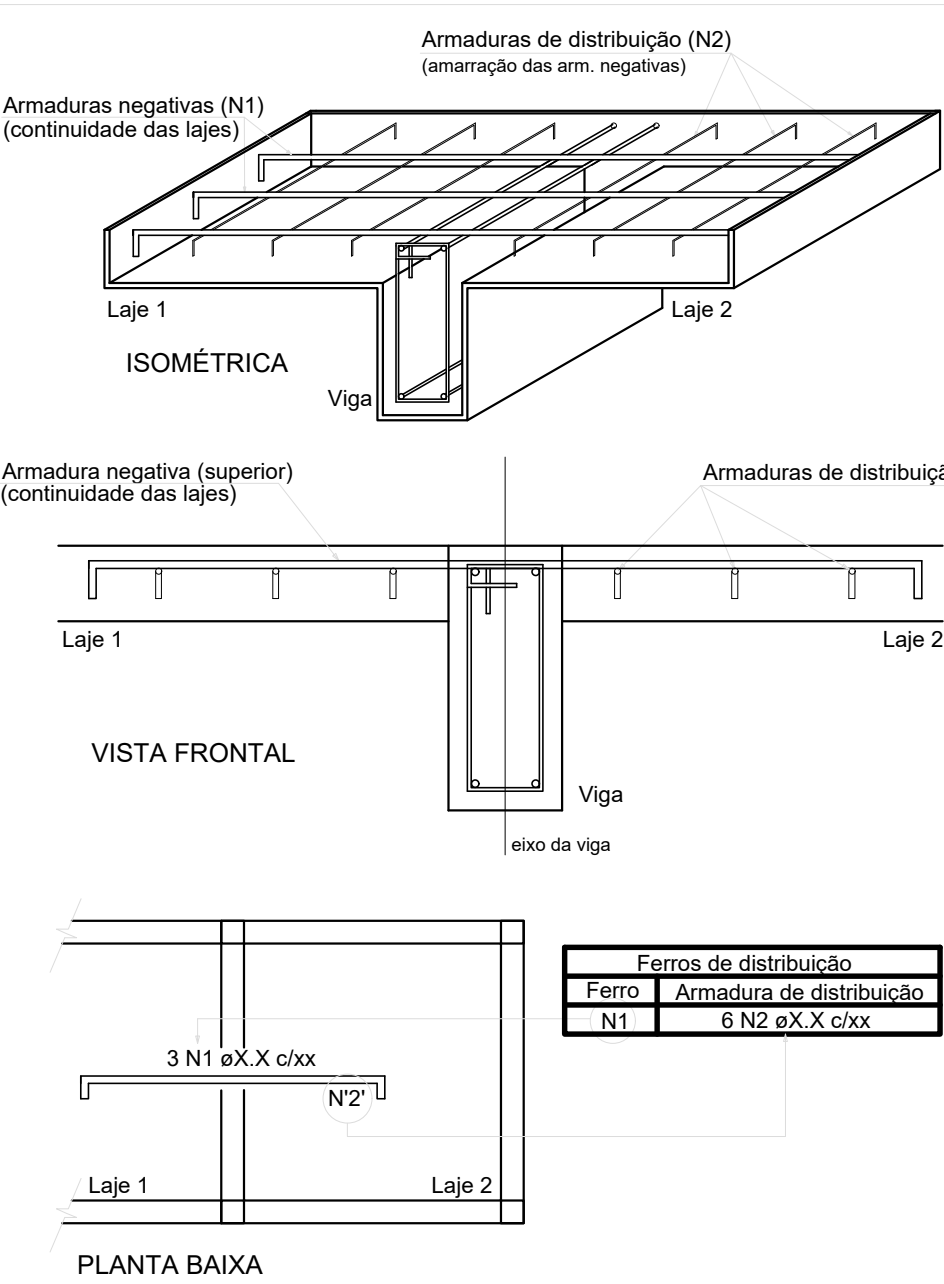

NOTA: A ARMADURA DE DISTRIBUIÇÃO DAS CONTINUIDADES DEVE SER ININTERRUPTA E COM TRASPASSE (CASO HAJA EMENDAS).

RELAÇÃO DO AÇO

Negativos X					
AÇO	N	DIAM (mm)	QUANT	C.UNIT (cm)	C.TOTAL (cm)
CA60	1	5.0	12	364	4368
	2	5.0	4	VAR	VAR
	3	5.0	5	VAR	VAR
	4	5.0	12	205	2460
	5	5.0	75	80	6000
	6	5.0	2	212	424
	7	5.0	2	127	254
	8	5.0	2	214	428
	9	5.0	23	36	828
	10	5.0	6	233	1398
	11	5.0	4	444	1776
	12	5.0	8	264	2112
	13	5.0	4	158	632
	14	5.0	23	63	1449
CA50	15	5.0	4	210	840
	16	5.0	1	75	225
	17	5.0	8	364	2912
	18	5.0	19	160	3040
	19	6.3	2	156	312
	20	6.3	4	287	1148

RESUMO DO AÇO

AÇO	DIAM (mm)	C.TOTAL (m)	PESO + 10% (kg)
CA50	6.3	14.8	3.9
CA60	5.0	308.2	51.9
PESO TOTAL (kg)			
CA50	3.9		
CA60	51.9		

Volume de concreto (C-25) = 0.00 m³
Área de forma = 0.00 m²

REVISÃO	DESCRIÇÃO	REVISADO POR	DATA
REVISÃO 00	EMIÇÃO INICIAL	WAGNER	MARÇO/2024

BLOCO ÁREA COMUM PRANCHAS: 212 a 295

SECRETARIA DE ESTADO DA SEGURANÇA PÚBLICA

**SERGIPE**
GOVERNO DO ESTADO

DIRETORIA DE ARQUITETURA E EDIFICAÇÕES
PRAÇA TOBIAS BARRETO, nº 20, BAIRRO SÃO JOSÉ
CEP- 49050-220 ARACAJU/SE
TELS: (79)3216-5454 / (79)98851-9337

TIPO: PROJETO ESTRUTURAL EXECUTIVO DA CONSTRUÇÃO DO CENTRO INTEGRADO DE SEGURANÇA PÚBLICA (CISP) EM NOSSA SENHORA DA GLÓRIA/SE

ASSUNTO: BLOCO ÁREA COMUM ARM NEGATIVA DAS LAJES DO 1º PAV DIREÇÃO X

END.: RUA ANTÔNIO JOAQUIM DE FARIAS, S/N – N. SRA DA GLÓRIA – SE

AUTOR DO PROJETO: WAGNER DARY DA SILVA

RESPONSÁVEL TÉCNICO: WAGNER DARY DA SILVA RN: 270771497-6

ESCALA: INDICADO

DATA: MARÇO/2024

DESENHISTA: WAGNER DARY DA SILVA

Nº DA PRANCHA

273/348