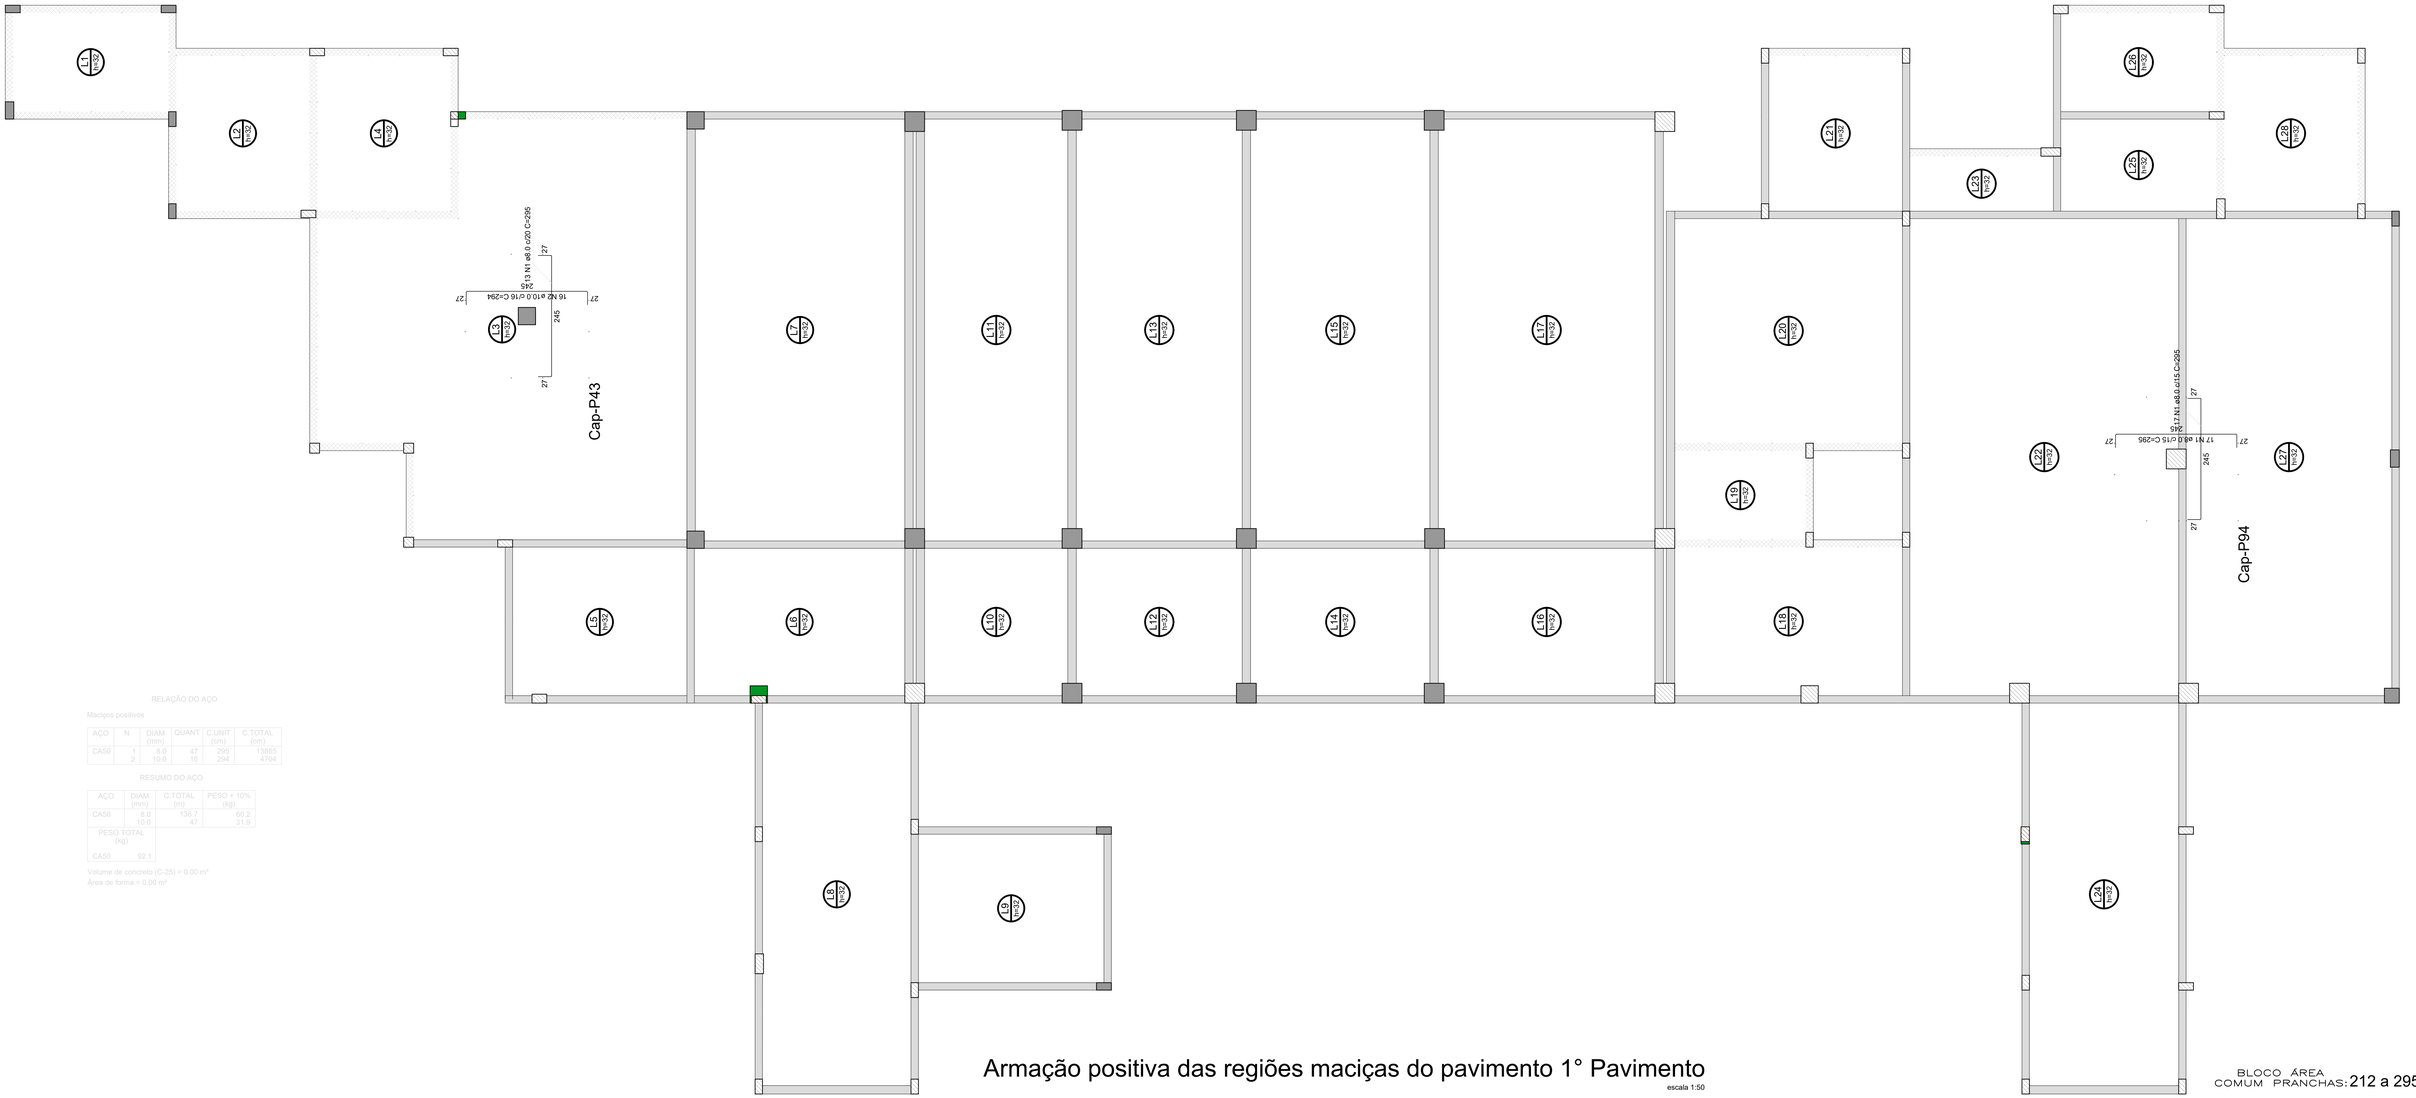

RELAÇÃO DO AÇO

Maciços positivos

AÇO	N	DIAM (mm)	QUANT	C.UNIT (cm)	C.TOTAL (cm)
CA50	1	8.0	47	295	13865
	2	10.0	16	294	4704

RESUMO DO AÇO

AÇO	DIAM (mm)	C.TOTAL (m)	PESO + 10% (kg)
CA50	8.0	138.7	60.2
	10.0	47	31.9
PESO TOTAL (kg)			
CA50	92.1		

Volume de concreto (C-25) = 0.00 m³
Área de forma = 0.00 m²

Armação positiva das regiões maciças do pavimento 1° Pavimento

escala 1:50

BLOCO ÁREA COMUM PRANCHAS: 212 a 295

REVISÃO	DESCRIÇÃO	REVISADO POR	DATA
REVISÃO 00	EMISSÃO INICIAL	WAGNER	MARÇO/2024

SECRETARIA DE ESTADO DA SEGURANÇA PÚBLICA

SERGIPE GOVERNO DO ESTADO

DIRETORIA DE ARQUITETURA E EDIFICAÇÕES
PRAÇA TOBIAS BARRETO, nº 20, BAIRRO SÃO JOSÉ
CEP: 49050-220 ARACAJU/SE
TEL/S: (79)3216-5454 / (79)98851-9337

TIPO: PROJETO ESTRUTURAL EXECUTIVO DA CONSTRUÇÃO DO CENTRO INTEGRADO DE SEGURANÇA PÚBLICA (CISP) EM NOSSA SENHORA DA GLÓRIA/SE

N° DA PRANCHA: 277/348

ASSUNTO: BLOCO ÁREA COMUM
ARMAÇÃO POSITIVA REGIÕES MACIÇAS DO 1° PAV

END.: RUA ANTÔNIO JOAQUIM DE FARIAS, S/N – N. SRA DA GLÓRIA – SE

AUTOR DO PROJETO: WAGNER DARY DA SILVA

RESPONSÁVEL TÉCNICO: WAGNER DARY DA SULVA

RN: 270771497–6

ESCALA: INDICADO

DATA: MARÇO/2024

DESENHISTA: WAGNER DARY DA SILVA