



RELAÇÃO DO AÇO					
2xP69	3xP74	4xP75			
P76	2xP77	2xP79			
3xP83	2xP86	P88			
2xP91	2xP93	P95			
AÇO	N	DIAM (mm)	QUANT	C UNIT (cm)	C TOTAL (cm)
CA60	1	5.0	444	49	21758
	2	5.0	124	147	18228
	3	5.0	48	114	5472
	4	5.0	389	77	29953
	5	5.0	118	54	6372
	6	5.0	29	127	3683
	7	5.0	8	99	792
	8	5.0	48	81	3888
	9	5.0	16	58	928
	10	5.0	55	28	1456
	11	5.0	47	101	4747
	12	5.0	18	68	1224
CA50	13	5.0	56	24	1344
	14	10.0	72	321	23112
	15	10.0	16	362	5792
	16	12.5	44	321	14124

RESUMO DO AÇO			
AÇO	DIAM (mm)	C TOTAL (m)	PESO + 10% (kg)
CA50	10.0	289	196
CA60	5.0	898.4	149.7
PESO TOTAL (kg)			169.3
CA50	345.7		
CA60	169.3		

Volume de concreto (C-25) = 5.57 m³  
Área de forma = 85.41 m²

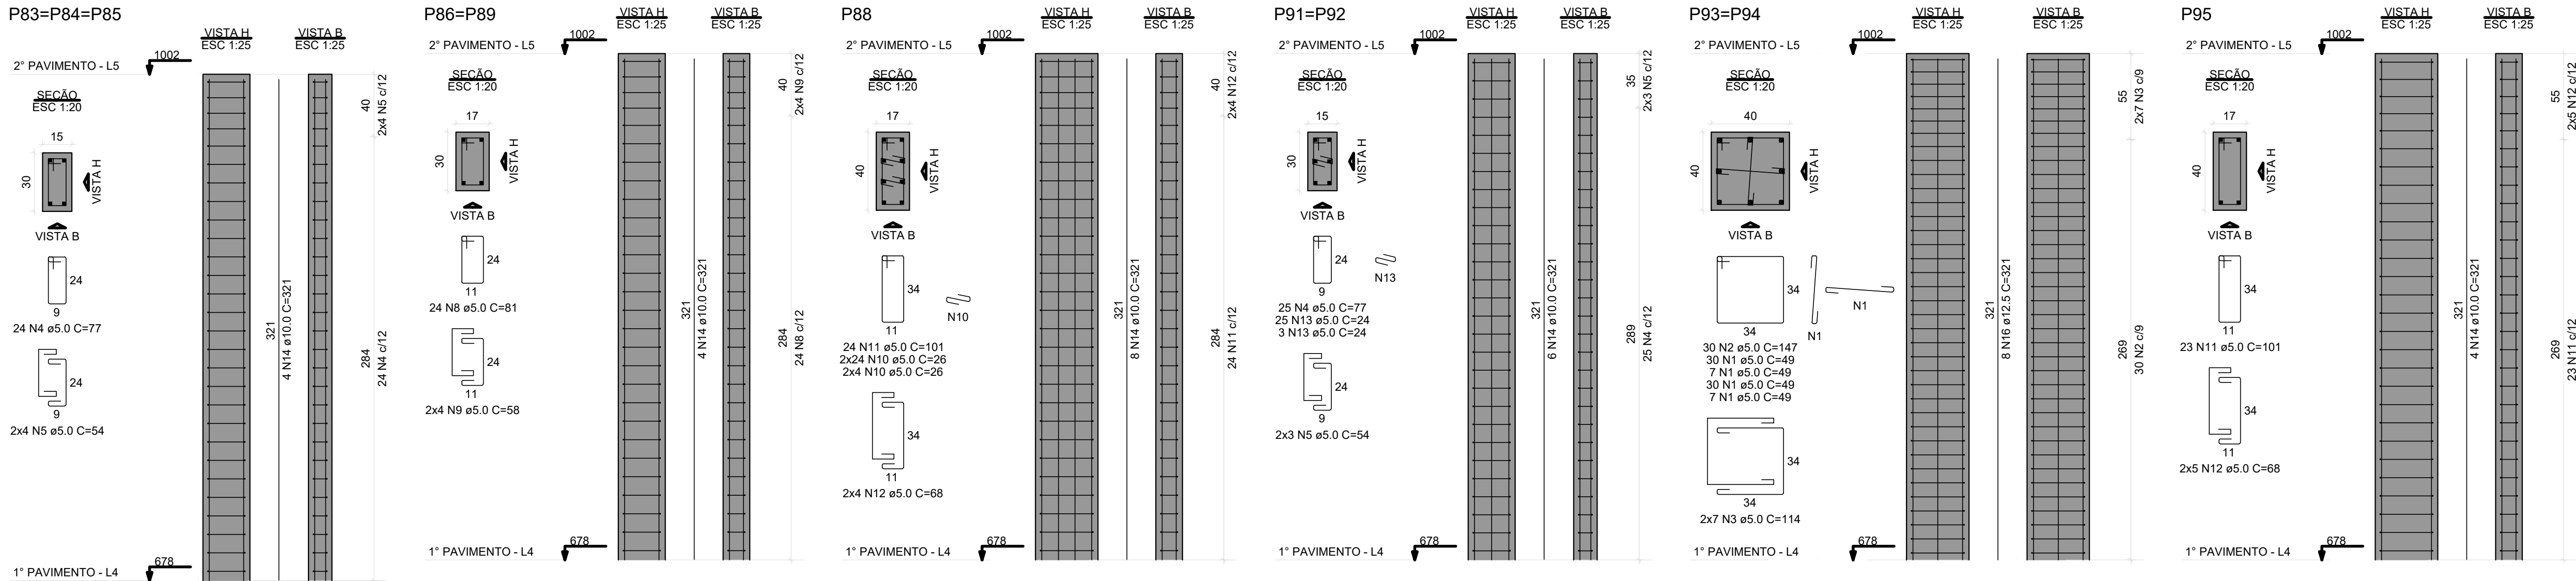

BLOCO ÁREA COMUM PRANCHAS: 212 a 295

REVISÃO	DESCRIÇÃO	REVISADO POR	DATA
REVISÃO 00	EMISSION INICIAL	WAGNER	MARÇO/2024
<div><div><div><div>SECRETARIA DE ESTADO DA SEGURANÇA PÚBLICA</div></div><div><div><b>SERGIPE</b> GOVERNO DO ESTADO</div><div>DIRETORIA DE ARQUITETURA E EDIFICAÇÕES PRAÇA TOBIAS BARRETO, nº 20, BARRIO SÃO JOSÉ CEP: 49050-220 ARACAJU/SE TELS: (79)3216-5454 / (79)98851-9337</div></div></div></div>			Nº DA PRANCHA
TIPO:PROJETO ESTRUTURAL EXECUTIVO DA CONSTRUÇÃO DO CENTRO INTEGRADO DE SEGURANÇA PÚBLICA (CISP) EM NOSSA SENHORA DA GLÓRIA/SE			281/348
ASSUNTO: BLOCO ÁREA COMUM PILARES DO 2º PAVIMENTO 02			
END.: RUA ANTÔNIO JOAQUIM DE FARIAS, S/N – N. SRA DA GLÓRIA – SE			
AUTOR DO PROJETO: WAGNER DARY DA SILVA			
RESPONSÁVEL TÉCNICO: WAGNER DARY DA SULVA RN: 270771497-6			
ESCALA: INDICADO	DATA: MARÇO/2024	DESENHISTA: WAGNER DARY DA SILVA	