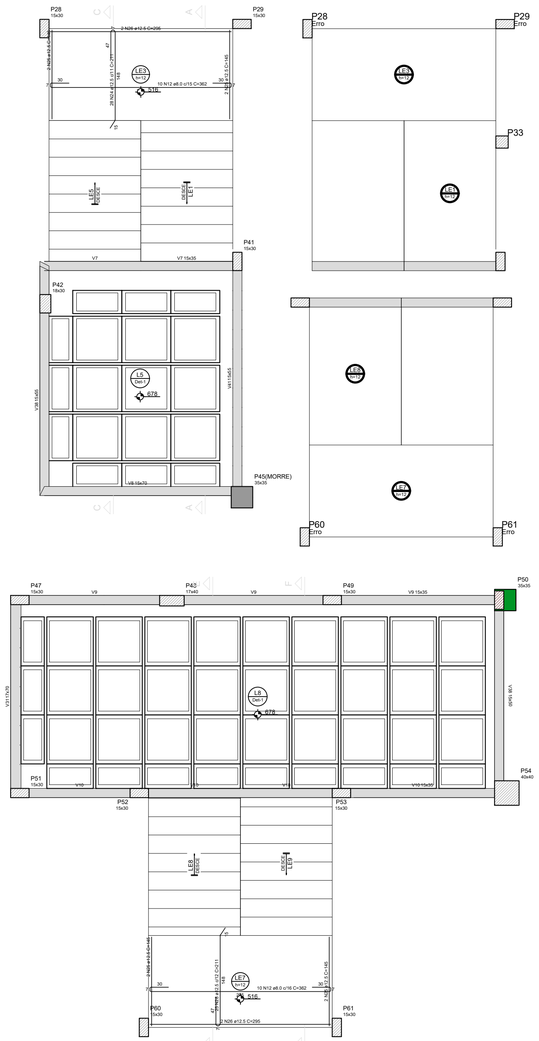

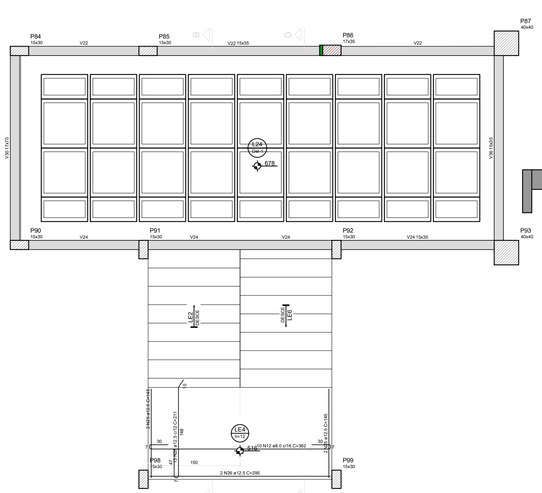

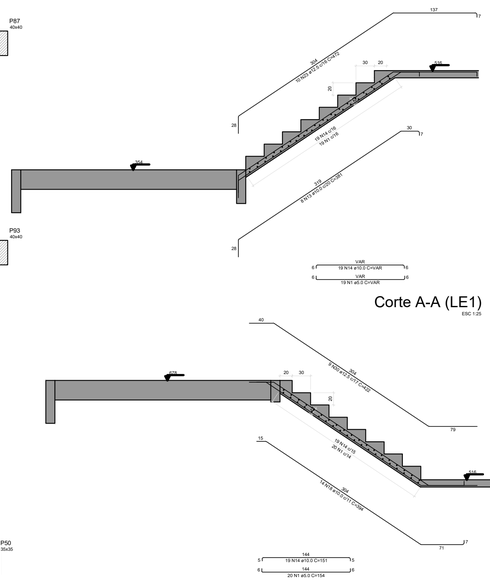

Corte A-A (LE1)
ESC 1:25

Corte C-C (LE5)
ESC 1:25

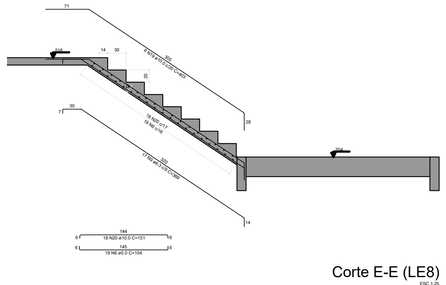

Corte E-E (LE8)
ESC 1:25

Armação positiva da escada E1
ESC 1:25

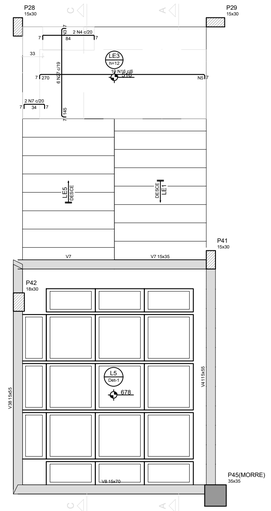

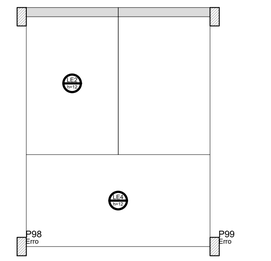

Detalhamento de punção e cisalhamento das lajes do pavimento 1° Pavimento (Nível 516)
escala 1:25

DETALHE DA ARMADURA SUPERIOR DE CONTINUIDADE DA LAJE
E MONTAGEM DA ARMADURA DE DISTRIBUIÇÃO

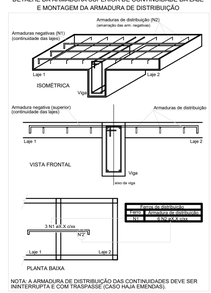

NOTA: A ARMADURA DE DISTRIBUIÇÃO DAS CONTINUIDADES DEVE SER ININTERRUPTA E COM TRASPASSE (CASO HAJA EMENDAS).

Armaduras de distribuição	
Armadura	Armadura de distribuição
N27	10 N3 a6.0 a17 C=100
N16	10 N3 a6.0 a16 C=113
N27	9 N3 a6.0 a16 C=100
N17	9 N3 a6.0 a17 C=100
N29	37 N5 a6.0 a18 C=113
N27	9 N3 a6.0 a16 C=100
N17	9 N3 a6.0 a17 C=100
N29	37 N5 a6.0 a18 C=113

DETALHE DA ARMADURA
DE BORDO LIVRE DA LAJE

RESUMO DO AÇO

AÇO	DIAM.	TOTAL (m)	PESO (Kg)
CA50	6.3	1.0	0.4
	8.0	1.0	0.6
	10.0	1.0	0.9
	12.5	1.0	1.5
PESO TOTAL			3.5
CA60	5.0	1.0	0.4
	6.0	1.0	0.5

Volume de concreto (0,40) = 0,00 m³
Área de forma = 0,00 m²

RESUMO DO AÇO

AÇO	DIAM.	TOTAL (m)	PESO (Kg)
CA50	6.3	1.0	0.4
	8.0	1.0	0.6
	10.0	1.0	0.9
	12.5	1.0	1.5
PESO TOTAL			3.5
CA60	5.0	1.0	0.4
	6.0	1.0	0.5

Volume de concreto (0,40) = 0,00 m³
Área de forma = 0,00 m²

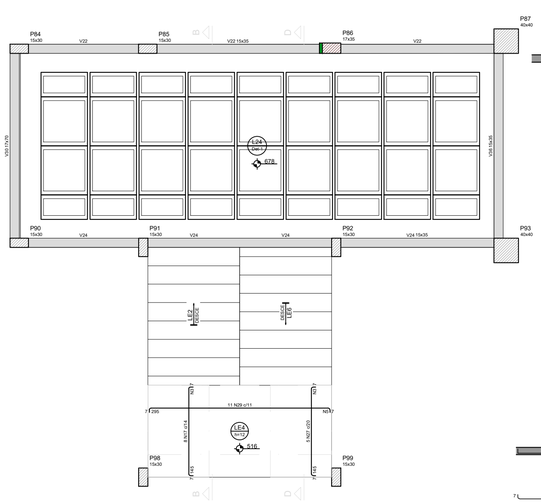

Armação negativa da escada E1
ESC 1:25

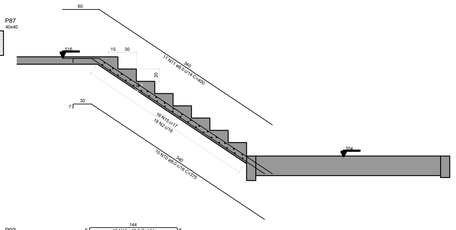

Corte B-B (LE2)
ESC 1:25

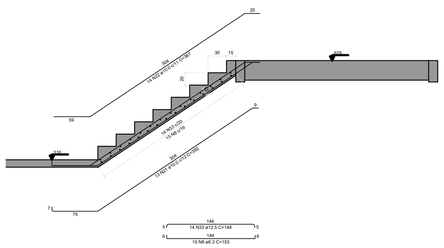

Corte F-F (LE9)
ESC 1:25

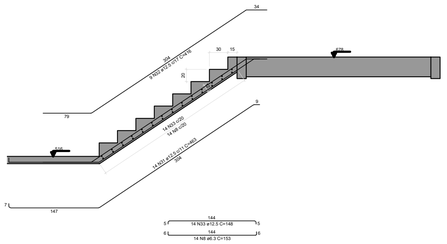

Corte D-D (LE6)
ESC 1:25

BLOCO ÁREA COMUM PRANCHAS: 212 a 295

REVISÃO	DESCRIÇÃO	REVISADO POR	DATA
REVISÃO 00	EMISSÃO INICIAL	WAGNER	MARÇO/2024

SECRETARIA DE ESTADO DA SEGURANÇA PÚBLICA

SERGIPE GOVERNO DO ESTADO

DIRETORIA DE ARQUITETURA E EDIFICAÇÕES
PRAÇA TOBIAS BARRETO, nº 20, BAIRRO SÃO JOSÉ
CEP: 49050-220 ARACAJU/SE
TELS: (79)3216-5454 / (79)98851-9337

TIPO: PROJETO ESTRUTURAL EXECUTIVO DA CONSTRUÇÃO DO CENTRO INTEGRADO DE SEGURANÇA PÚBLICA (CISP) EM NOSSA SENHORA DA GLÓRIA/SE

Nº DA PRANCHA: 293/348

ASSUNTO: BLOCO ÁREA COMUM
ESCADAS DO 1° PAVIMENTO

END.: RUA ANTÔNIO JOAQUIM DE FARIAS, S/N – N. SRA DA GLÓRIA – SE

AUTOR DO PROJETO: WAGNER DARY DA SILVA

RESPONSÁVEL TÉCNICO: WAGNER DARY DA SULVA RN: 270771497-6

ESCALA:	DATA:	DESENHISTA:
INDICADO	MARÇO/2024	WAGNER DARY DA SILVA