



RELAÇÃO DO AÇO						
AÇO	N	DIAM (mm)	QUANT	C.UNIT (cm)	C.TOTAL (cm)	
CA60	1	5.0	106	77	8162	
	2	5.0	38	54	1944	
	3	5.0	20	101	2020	
	4	5.0	8	68	544	
	5	5.0	76	93	7068	
	6	5.0	30	65	1950	
	7	5.0	72	27	1944	
	8	5.0	40	103	4120	
	9	5.0	16	70	1120	
	10	5.0	19	27	513	
	11	5.0	16	113	1808	
	12	5.0	6	75	450	
	13	5.0	21	83	1743	
	14	5.0	6	60	360	
	15	5.0	24	24	576	
	16	5.0	38	28	1064	
	17	5.0	16	105	1680	
	18	5.0	6	72	432	
	19	10.0	64	318	20352	
	20	10.0	4	418	1672	
	21	10.0	4	277	1108	
	22	12.5	6	277	1662	
	23	12.5	32	327	10464	
RESUMO DO AÇO						
AÇO	DIAM (mm)	C.TOTAL (m)	PESO + 10% (kg)			
CA50	10.0	231.3	156.9			
CA60	12.5	121.3	128.5			
PESO TOTAL (kg)			285.4			
CA50	285.4		63.6			
CA60	63.6					
Volume de concreto (C-25) = 2.57 m³						
Área de forma = 44.58 m²						

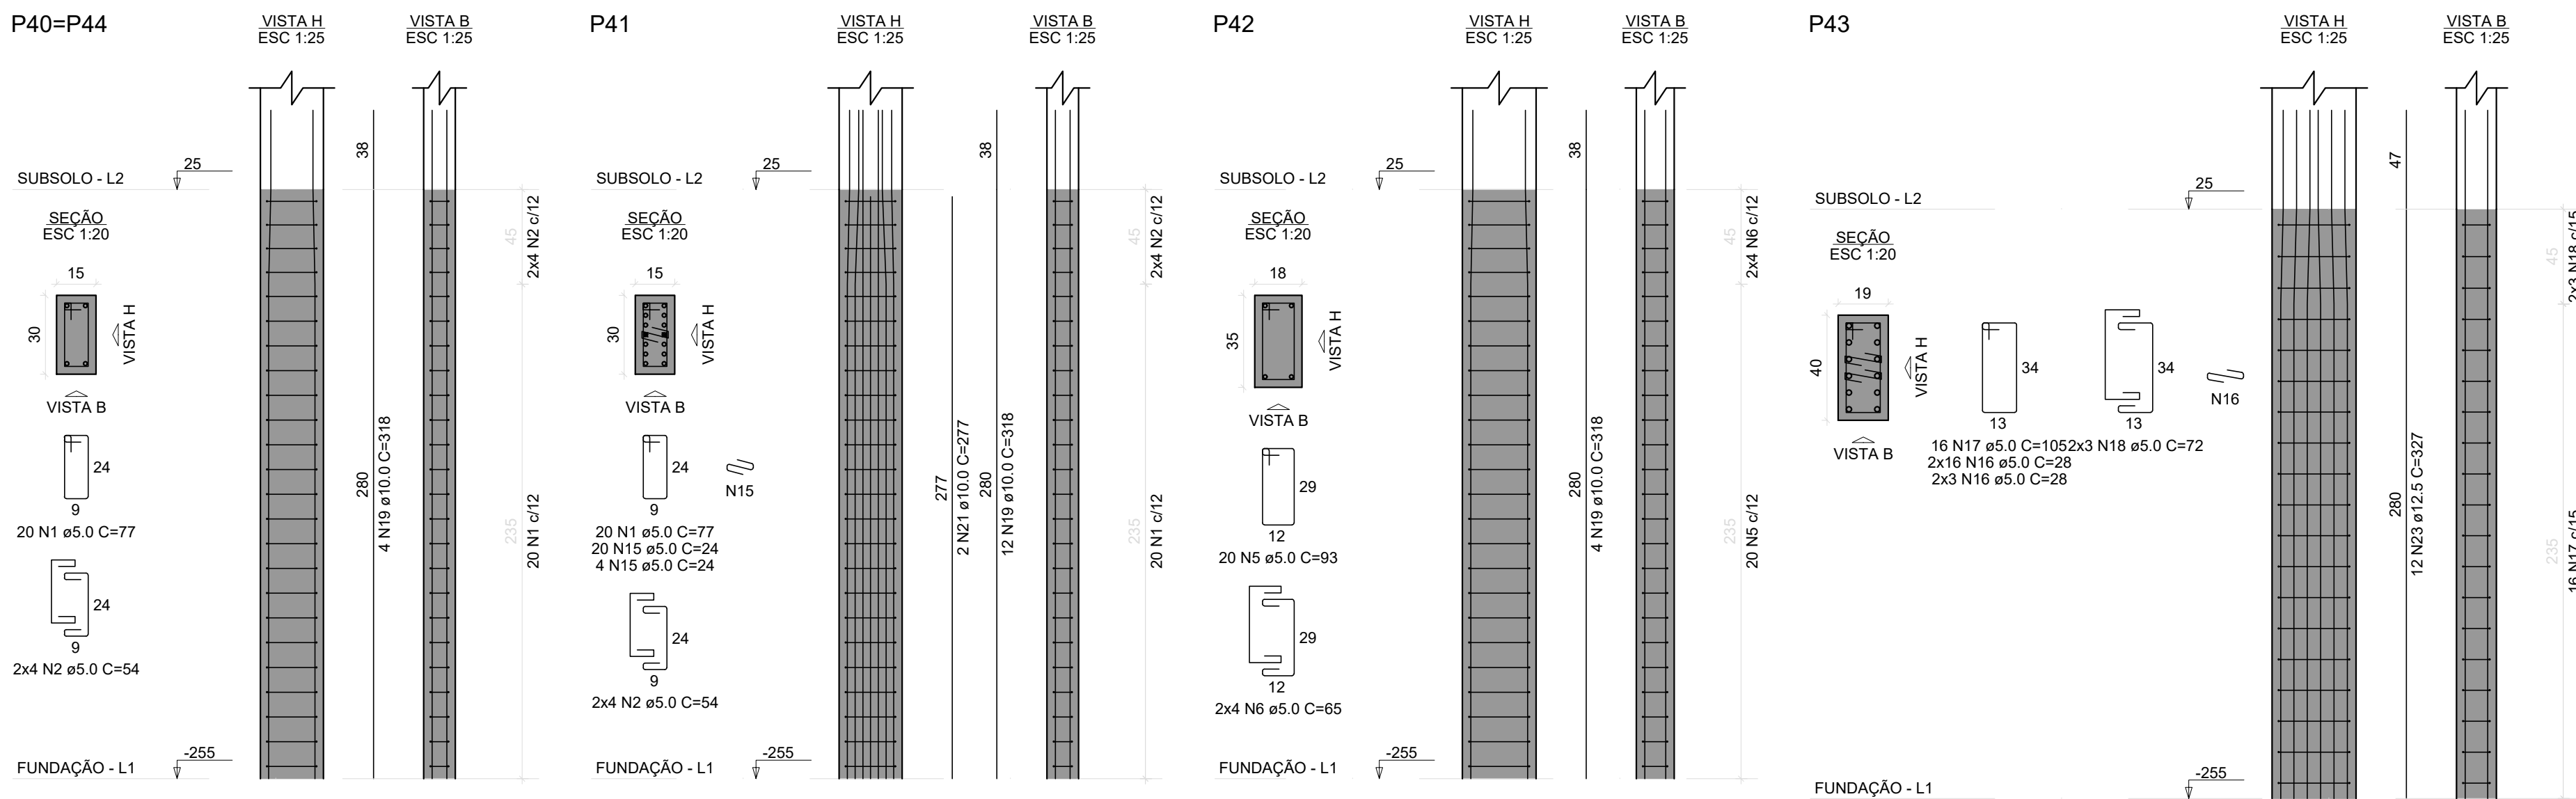

BLOCO DA DELEGACIA PRANCHAS DE: 296 a 348

REVISÃO	DESCRIÇÃO	REVISADO POR	DATA
REVISÃO 00	EMIÇÃO INICIAL	WAGNER	MARÇO/2024

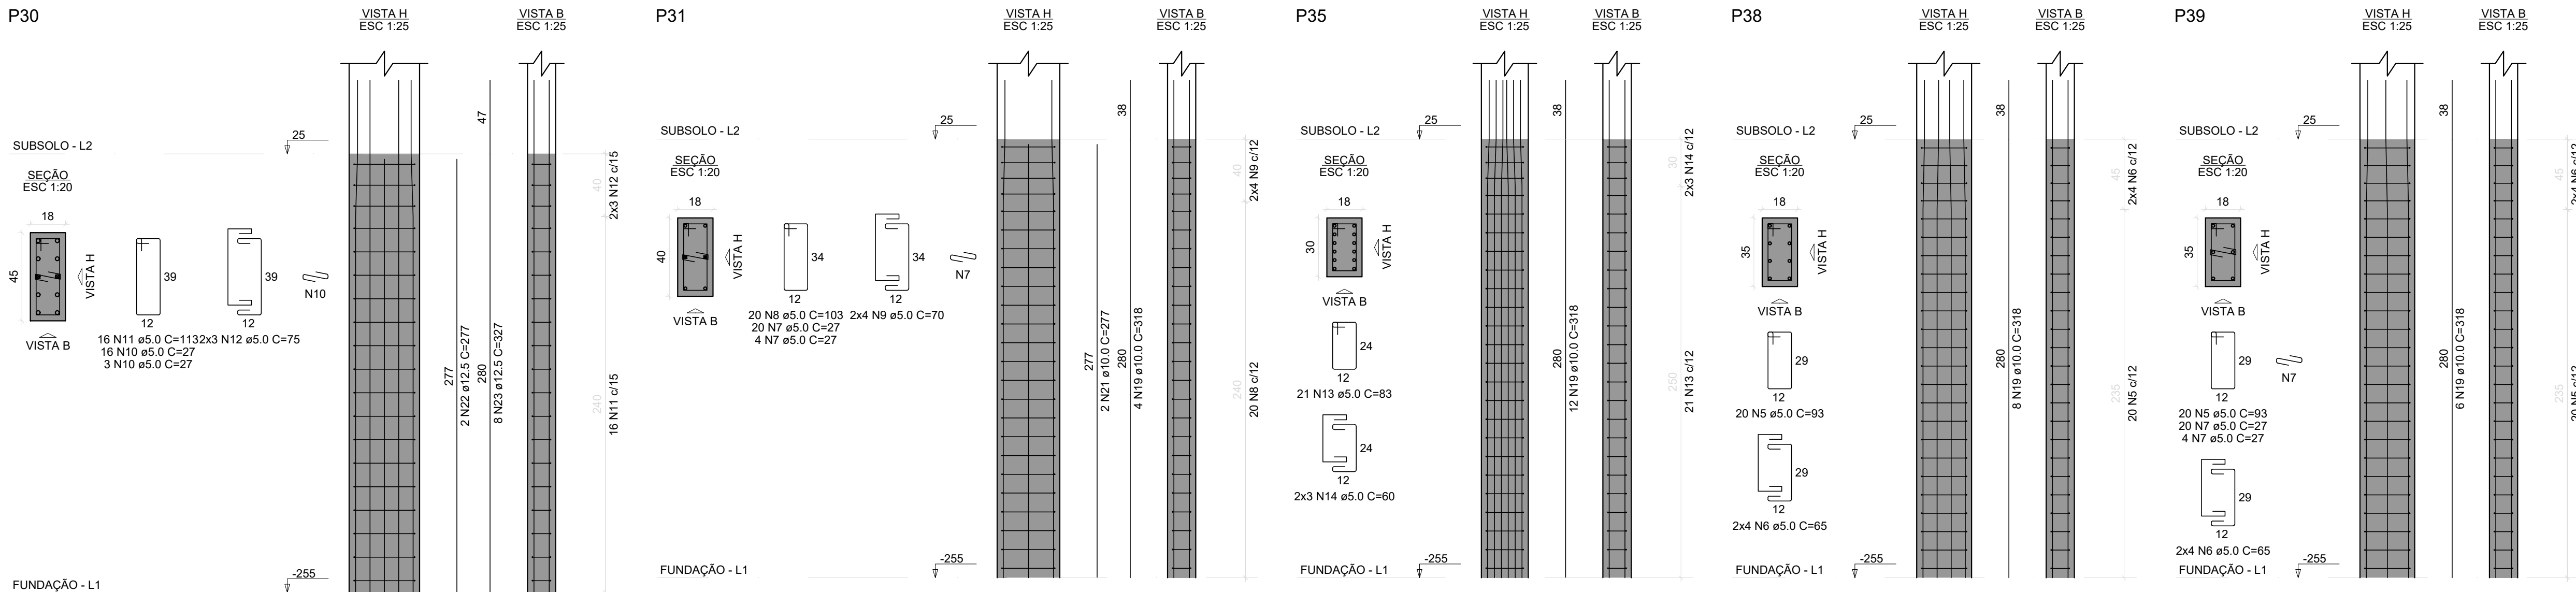

SECRETARIA DE ESTADO
DA SEGURANÇA PÚBLICA

SERGIPE
GOVERNO DO ESTADO

DIRETORIA DE ARQUITETURA E EDIFICAÇÕES

FRAÇA TOBIAS BARRETO, nº 20, BAIRRO SÃO JOSÉ

CEP: 49050-220 ARACAJU/SE

TELS: (79)3216-5454 / (79)98851-9337

TIPOPROJETO ESTRUCTURAL EXECUTIVO DA CONSTRUÇÃO DO CENTRO INTEGRADO DE SEGURANÇA PÚBLICA (CISP) EM NOSSA SENHORA DA GLÓRIA/SE

Nº DA PRANCHA

ASSUNTO:

BLOCO DA DELEGACIA PILARES DO SUBSOLO 01

END.:

RUA ANTÔNIO JOAQUIM DE FARIAS, S/N – N. SRA DA GLÓRIA – SE

AUTOR DO PROJETO:

WAGNER DARY DA SILVA

RESPONSÁVEL TÉCNICO:

WAGNER DARY DA SULVA

RN: 270771497-6

ESCALA:

INDICADO

DATA:

MARÇO/2024

DESENHISTA:

WAGNER DARY DA SILVA