




V1  
ESC 1:50

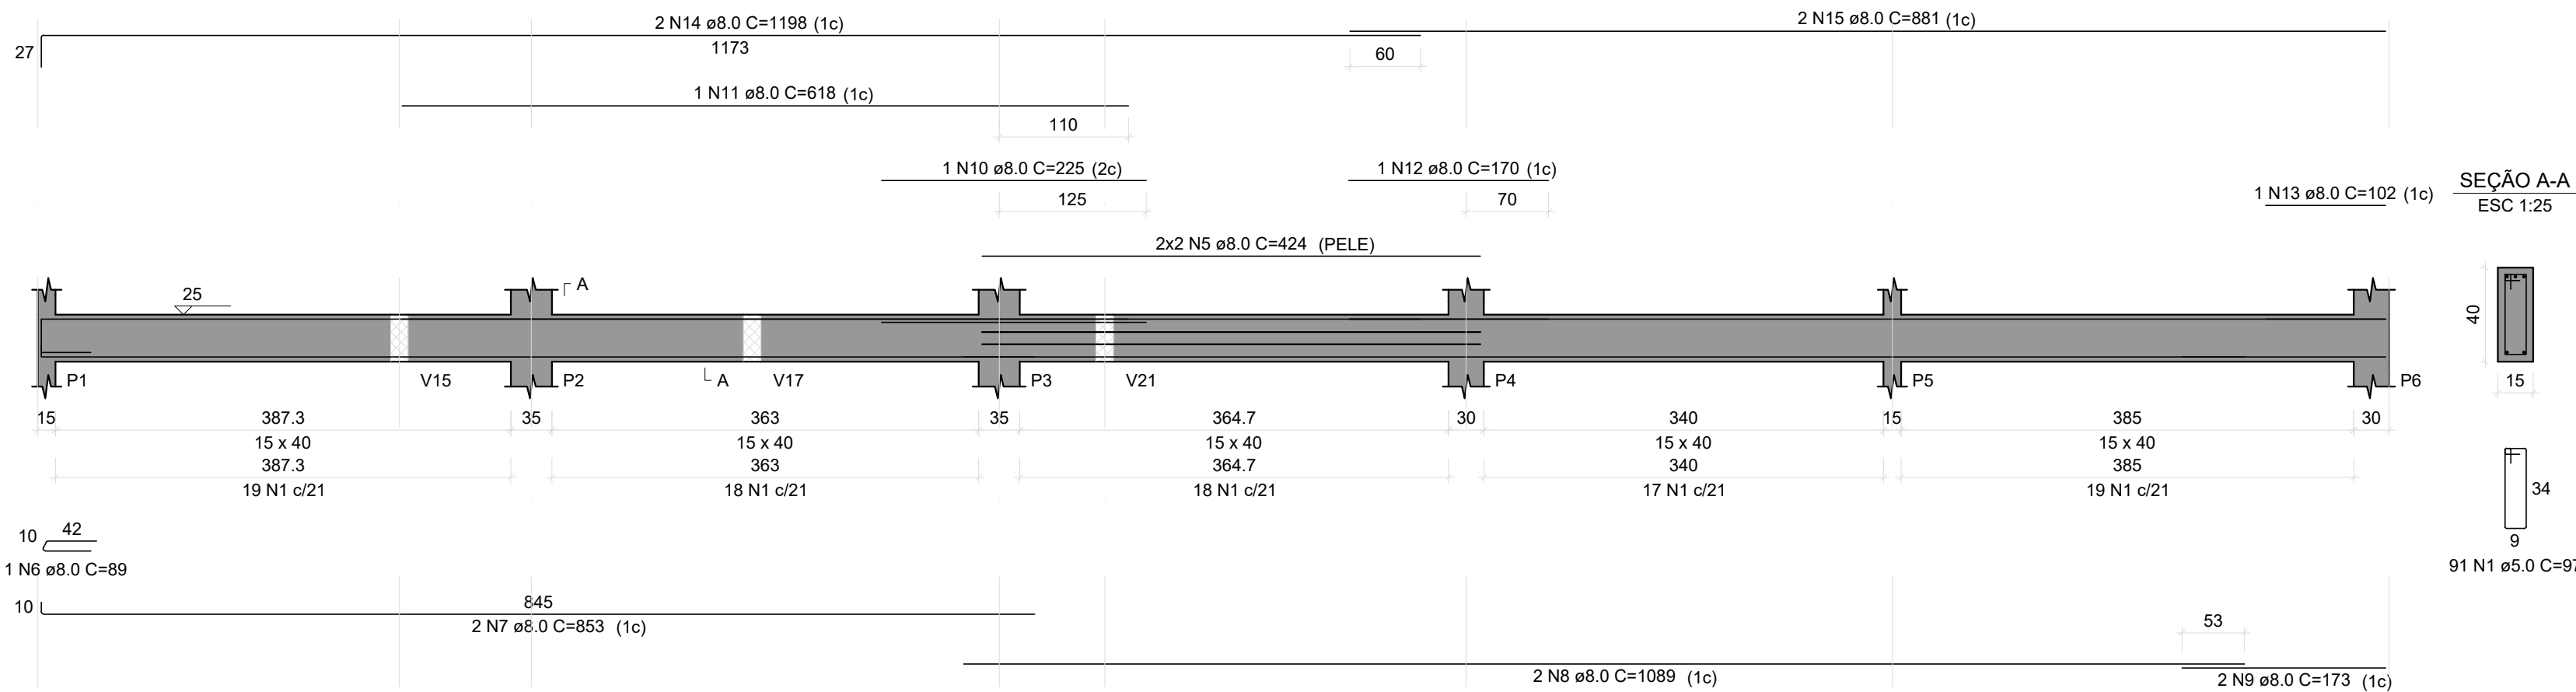


V2  
ESC 1:50

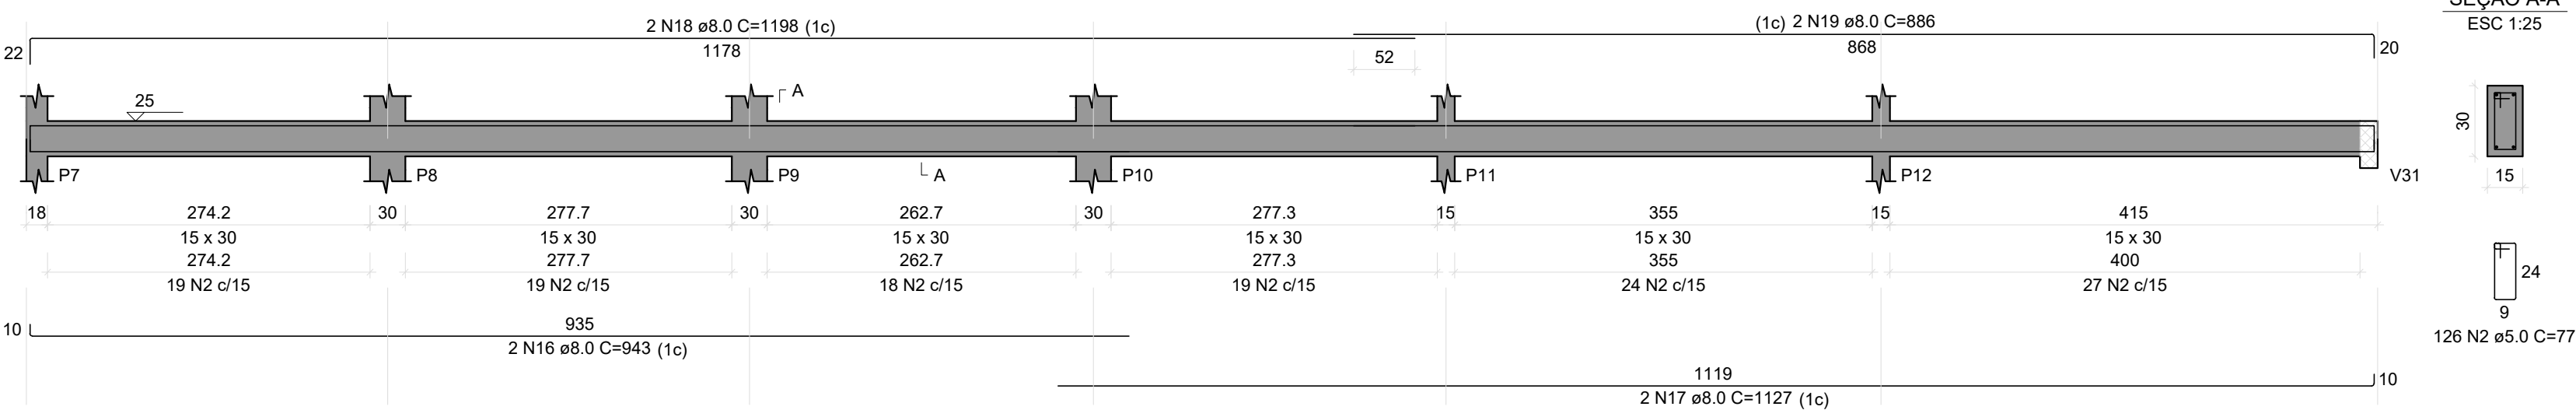


V3  
ESC 1:50

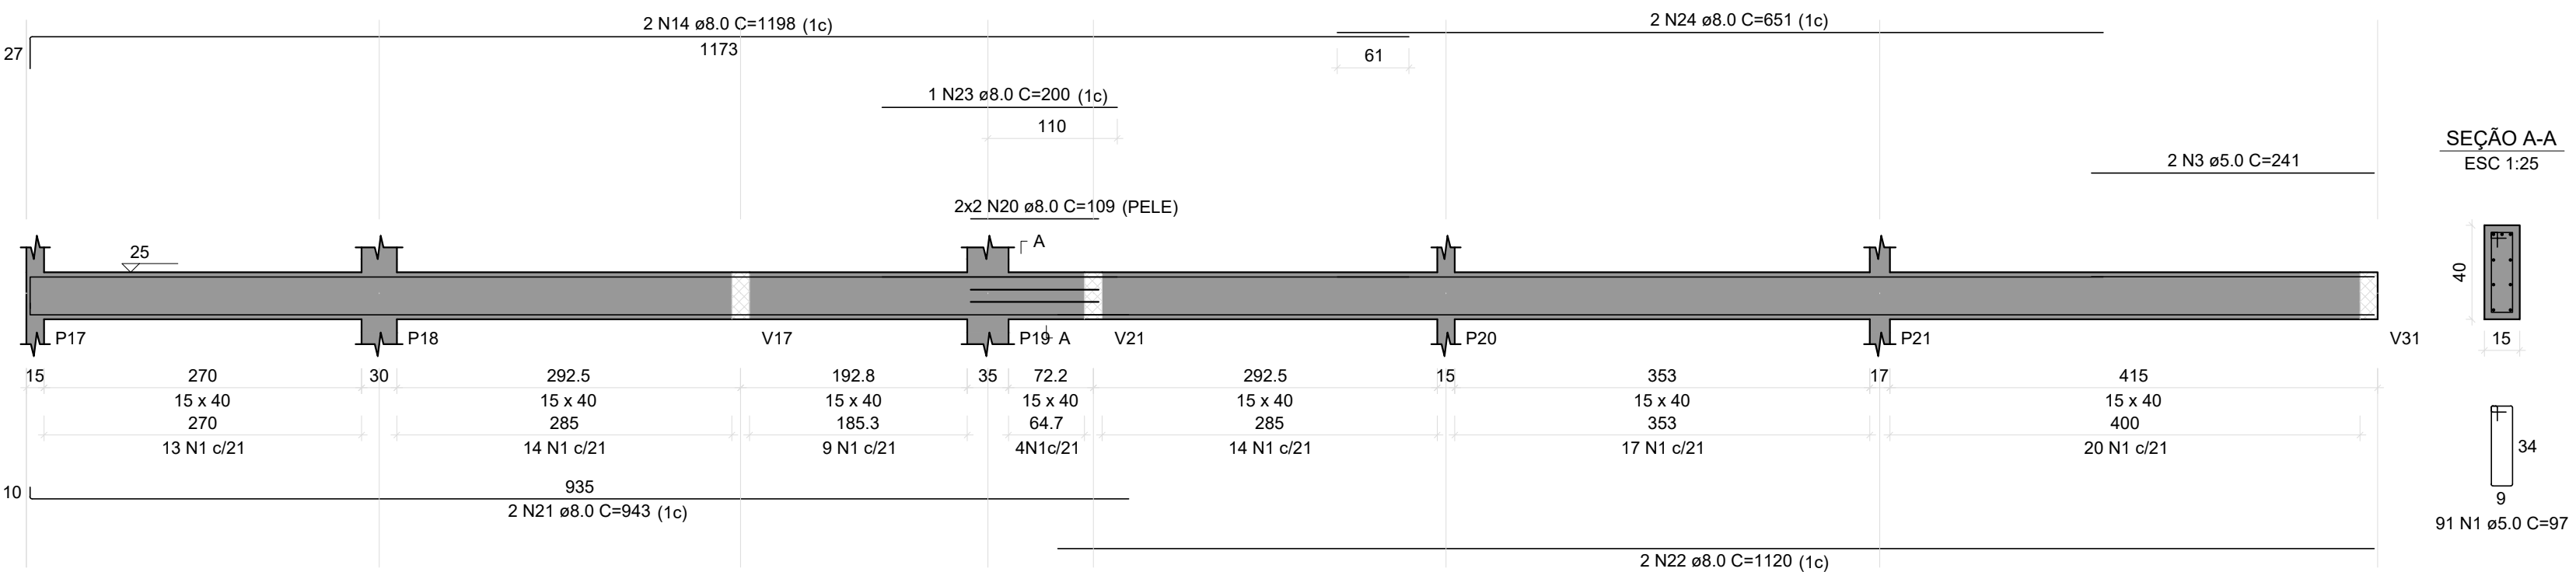


V5  
ESC 1:50

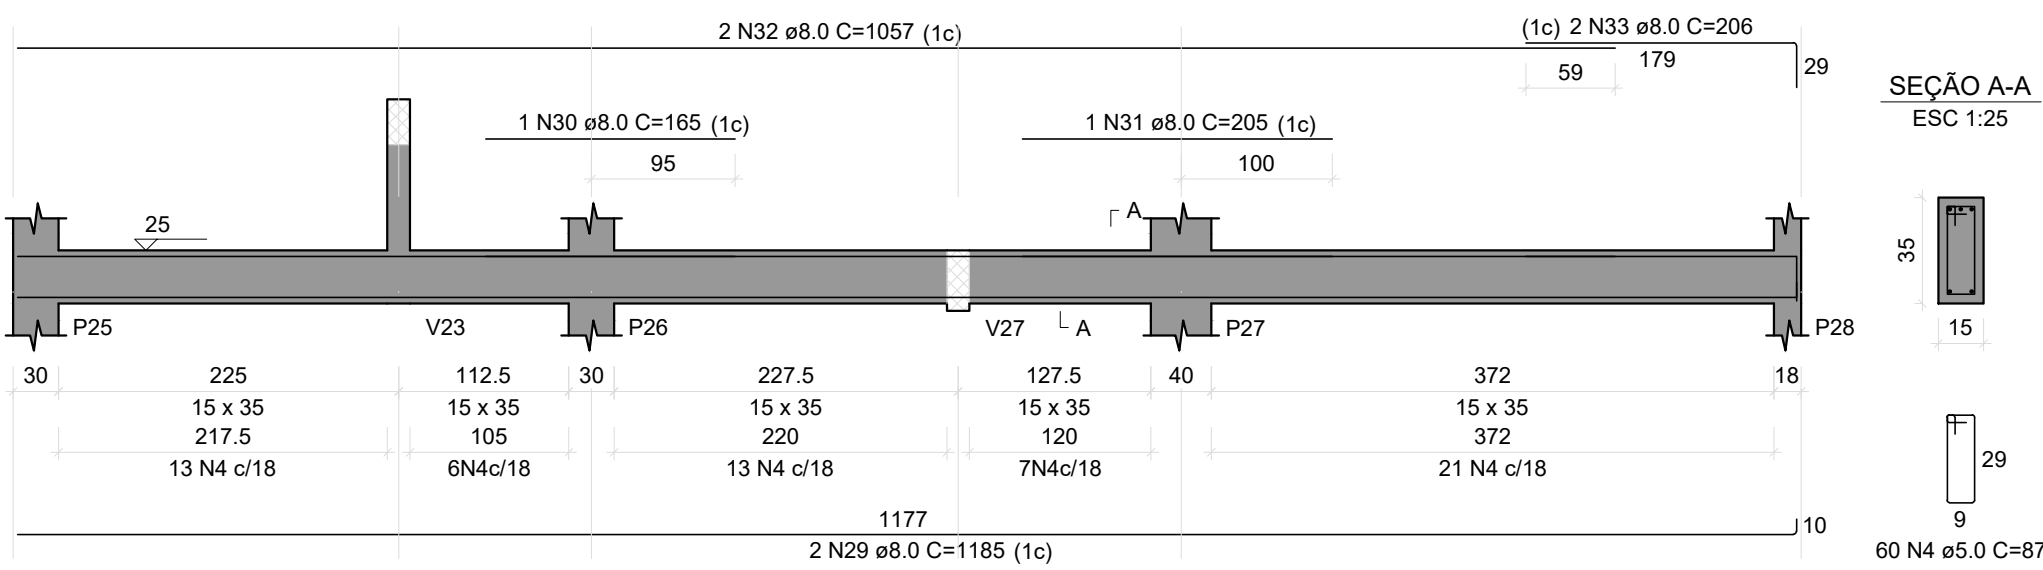


V8  
ESC 1:50

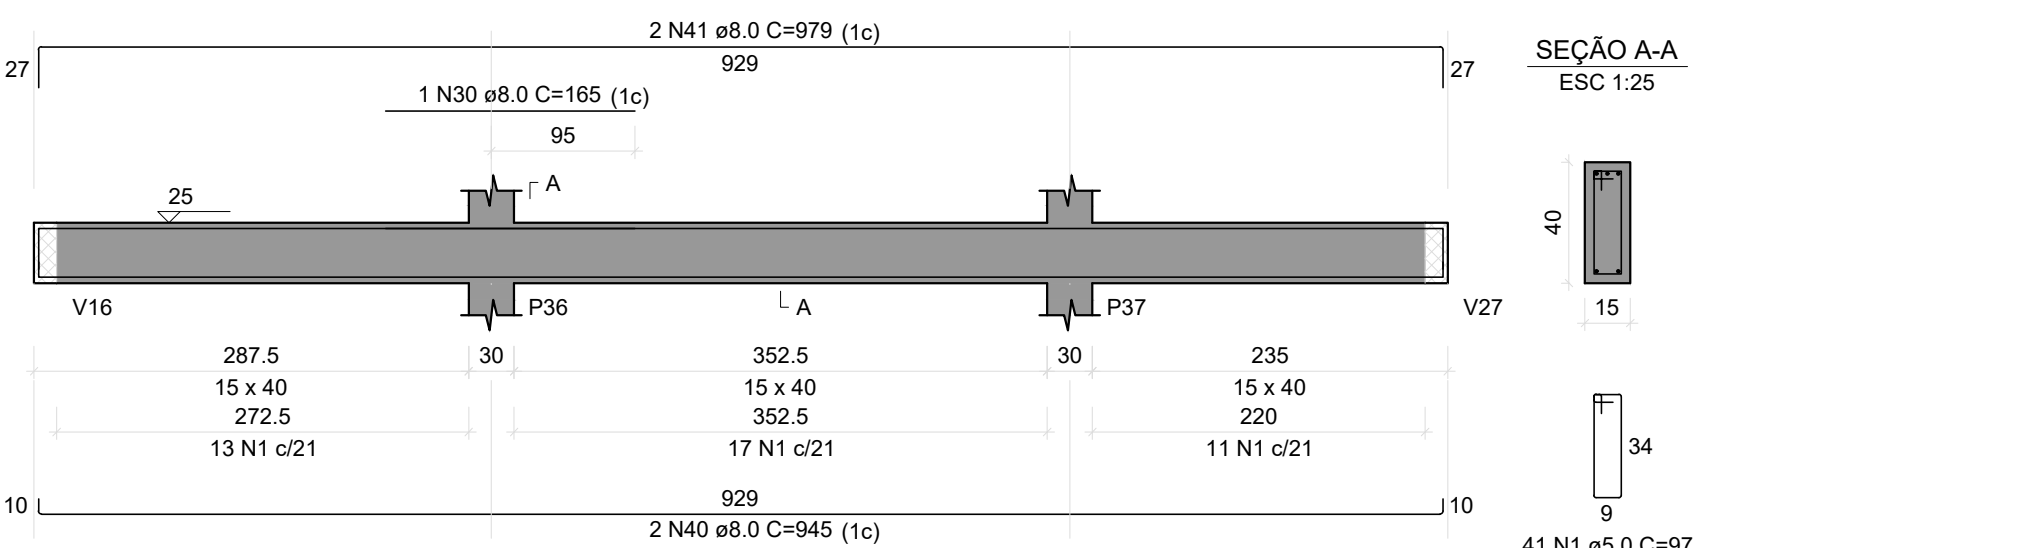


V6  
ESC 1:50

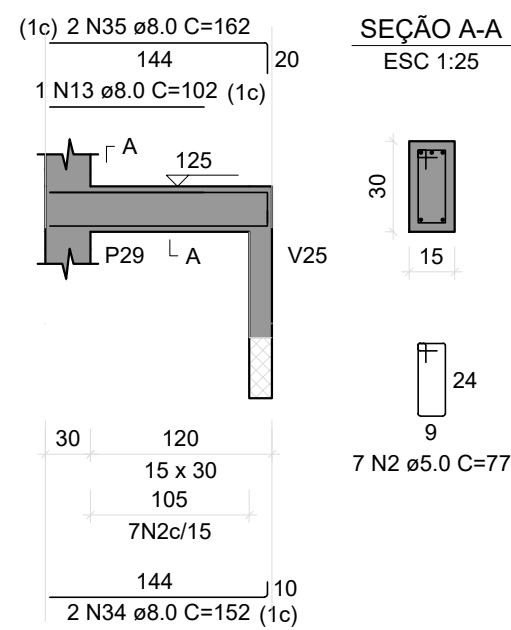

V7  
ESC 1:50

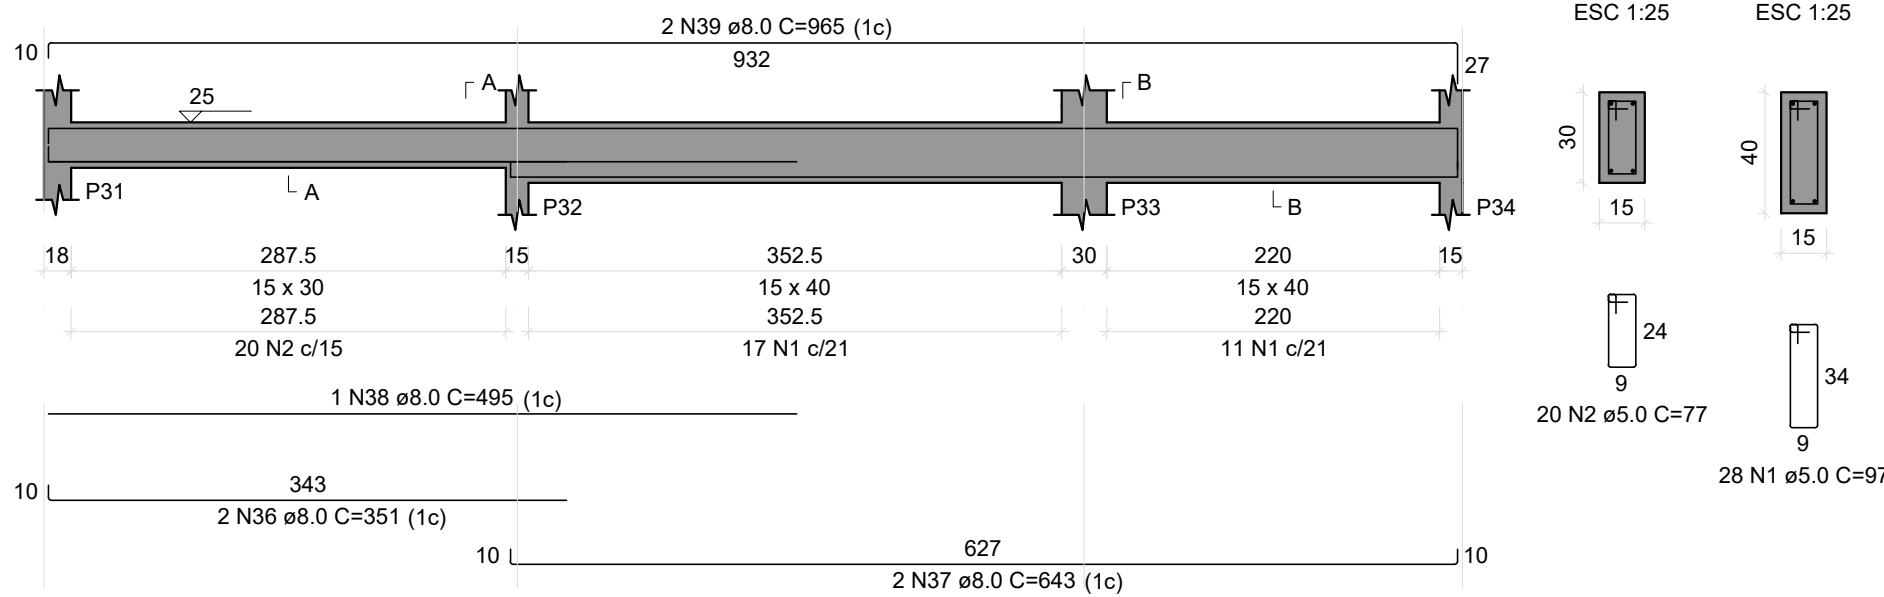

V4  
ESC 1:50

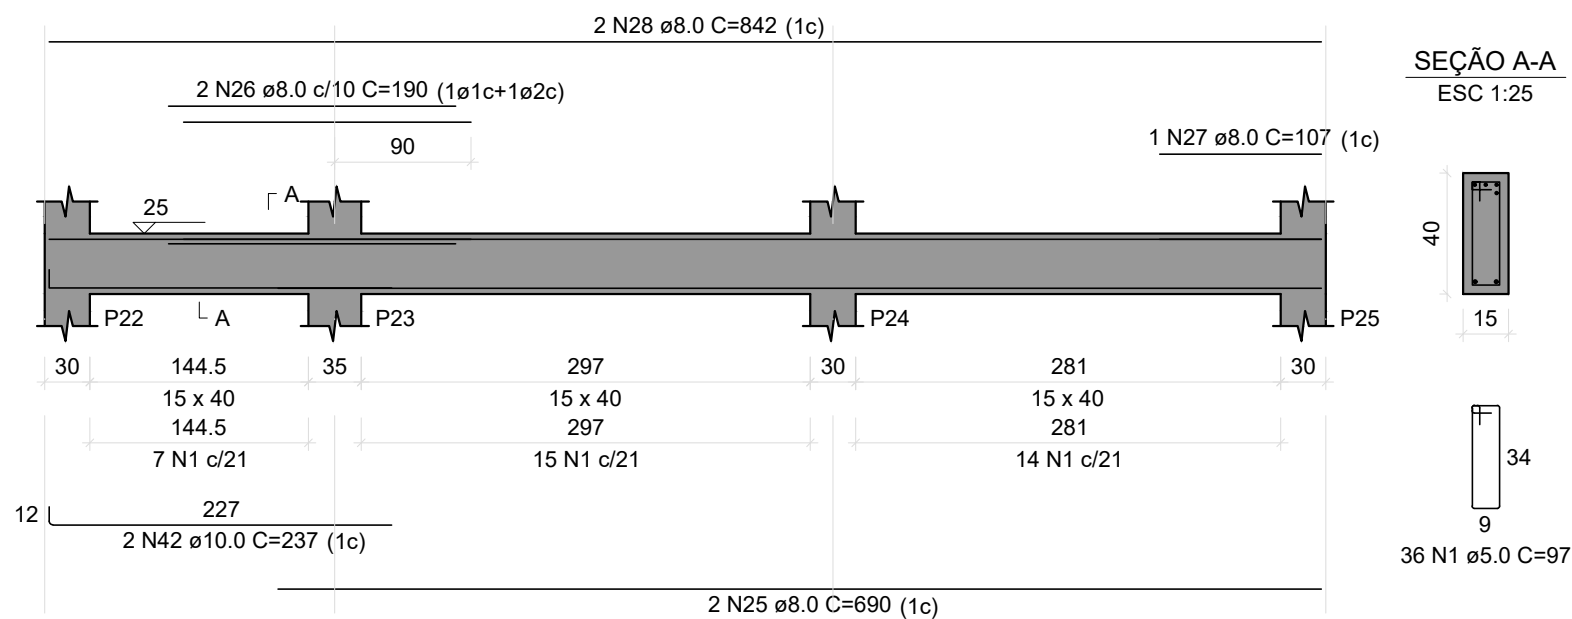

RELAÇÃO DO AÇO

AÇO	N	DIAM (mm)	QUANT	C.UNIT (cm)	C.TOTAL (cm)
V1	1	5.0	287	97	27839
V4	2	5.0	153	77	11781
V7	3	5.0	2	241	482
V3	4	5.0	60	87	5220
V6	5	8.0	4	424	1696
	6	8.0	1	89	89
	7	8.0	2	853	1706
	8	8.0	2	1089	2178
	9	8.0	2	173	346
	10	8.0	1	225	225
	11	8.0	1	618	618
	12	8.0	1	170	170
	13	8.0	2	102	204
	14	8.0	4	1198	4792
	15	8.0	2	881	1762
	16	8.0	2	943	1886
	17	8.0	2	1127	2254
	18	8.0	2	1198	2396
	19	8.0	2	886	1772
	20	8.0	4	109	436
	21	8.0	2	943	1886
	22	8.0	2	1120	2240
	23	8.0	1	200	200
	24	8.0	2	651	1302
	25	8.0	2	690	1380
	26	8.0	2	190	380
	27	8.0	1	107	107
	28	8.0	2	842	1684
	29	8.0	2	1185	2370
	30	8.0	2	165	330
	31	8.0	1	205	205
	32	8.0	2	1057	2114
	33	8.0	2	206	412
	34	8.0	2	152	304
	35	8.0	2	162	324
	36	8.0	2	351	702
	37	8.0	2	643	1286
	38	8.0	1	495	495
	39	8.0	2	965	1930
	40	8.0	2	945	1890
	41	8.0	2	979	1958
	42	10.0	2	237	474

RESUMO DO AÇO

AÇO	DIAM (mm)	C.TOTAL (m)	PESO + 10% (kg)
CA50	8.0	460.3	199.8
CA60	5.0	453.2	3.2
PESO TOTAL (kg)			76.8
CA50	203		
CA60	76.8		

Volume de concreto (C-25) = 5.14 m³  
Área de forma = 82.53 m²

BLOCO DA DELEGACIA PRANCHAS DE: 296 a 348

REVISÃO	DESCRIÇÃO	REVISADO POR	DATA
REVISÃO 00	EMISSIONAL INICIAL	WAGNER	MARÇO/2024

SECRETARIA DE ESTADO DA SEGURANÇA PÚBLICA			DIRETORIA DE ARQUITETURA E EDIFICAÇÕES PRAÇA TOBIAS BARRETO, nº 20, BAIRRO SÃO JOSÉ CEP: 49050-220 ARACAJU/SE TELS: (79)3216-5454 / (79)98851-9337
TIPO PROJETO ESTRUCTURAL EXECUTIVO DA CONSTRUÇÃO DO CENTRO INTEGRADO DE SEGURANÇA PÚBLICA (CISP) EM NOSSA SENHORA DA GLÓRIA/SE			Nº DA PRANCHA
ASSUNTO: BLOCO DA DELEGACIA VIGAS DO SUBSOLO 01			308/348
END.: RUA ANTÔNIO JOAQUIM DE FARIAS, S/N – N. SRA DA GLÓRIA – SE			
AUTOR DO PROJETO: WAGNER DARY DA SILVA			
RESPONSÁVEL TÉCNICO: WAGNER DARY DA SULVA RN: 270771497-6			
ESCALA: INDICADO	DATA: MARÇO/2024	DESENHISTA: WAGNER DARY DA SILVA	