



V72

ESC 1:50

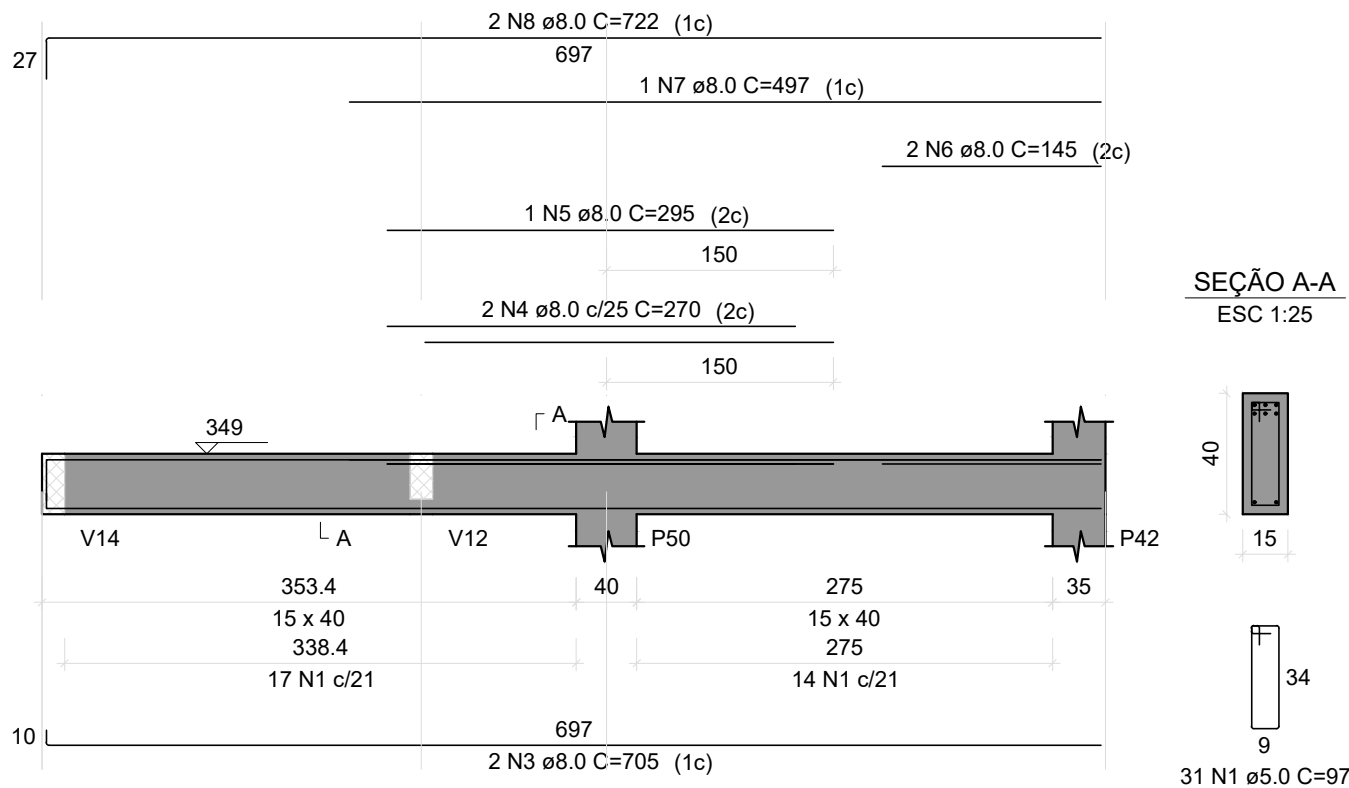


V75

ESC 1:50

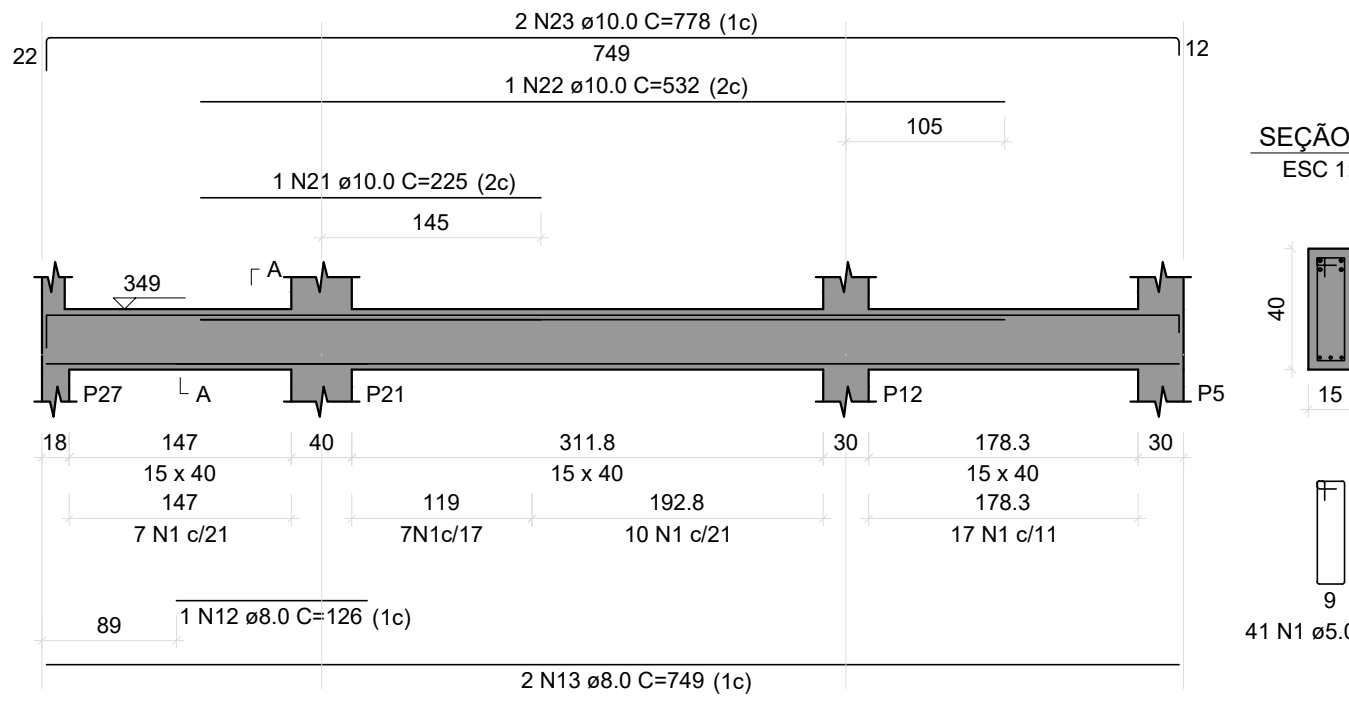


V73

ESC 1:50

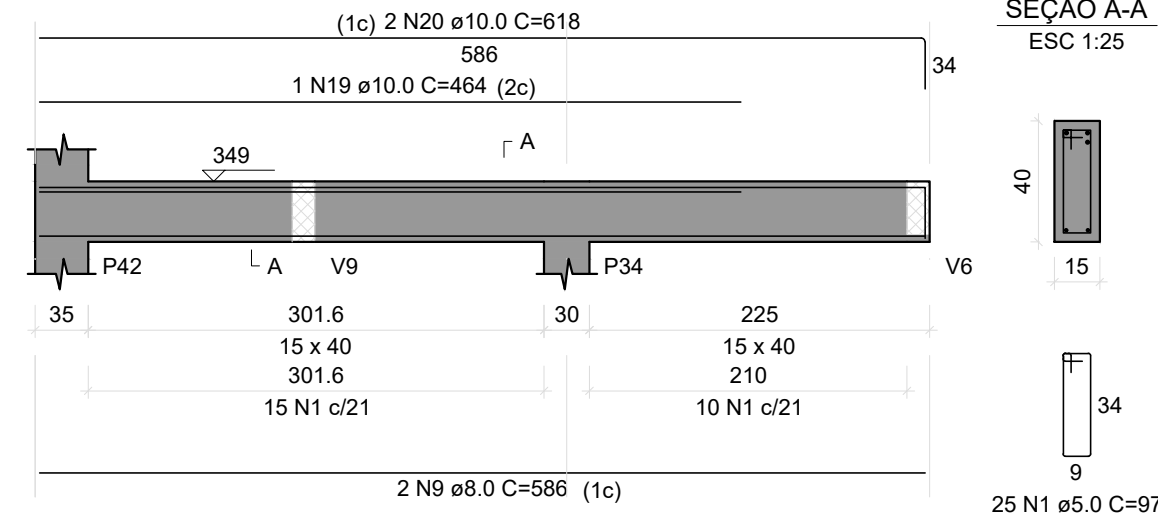


V76

ESC 1:50

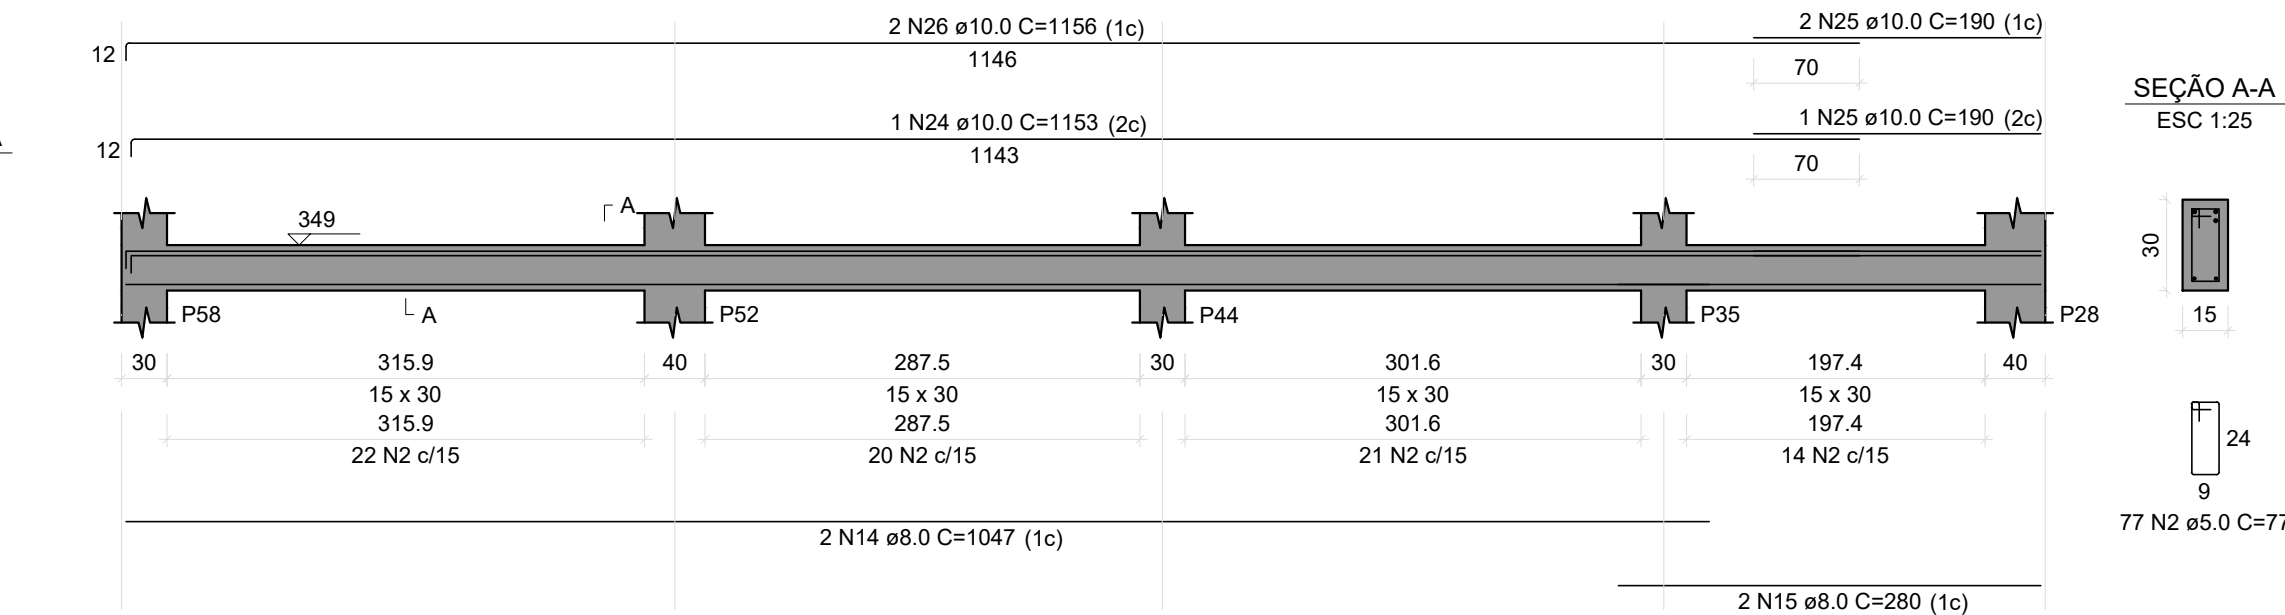


V74

ESC 1:50

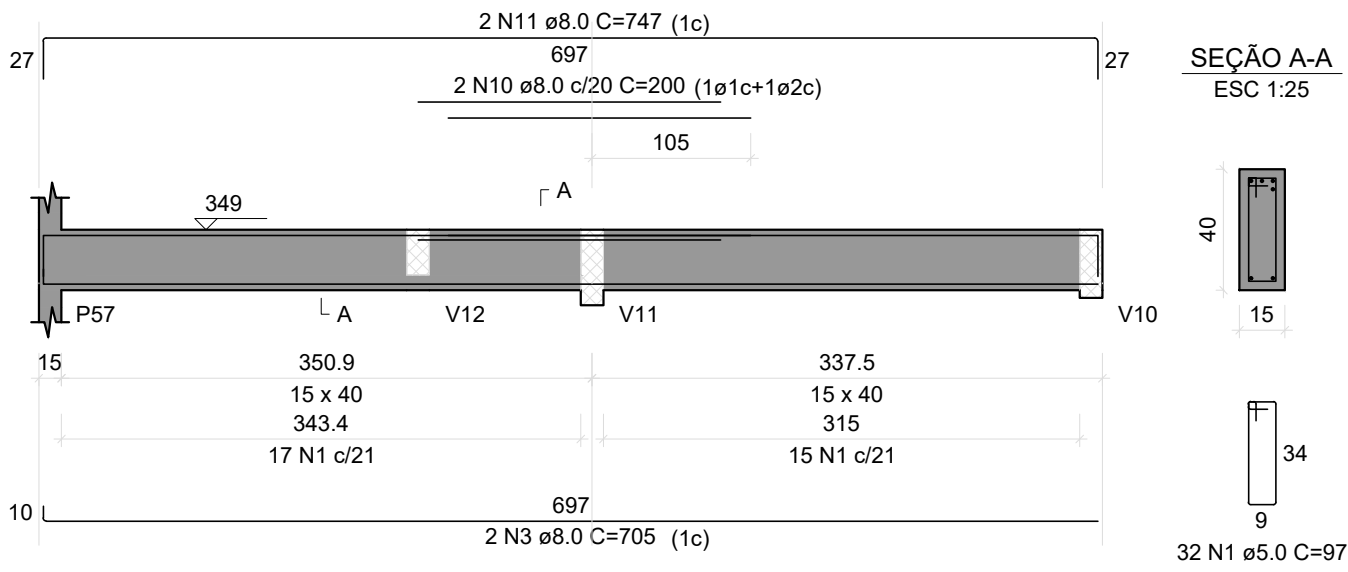

V77

ESC 1:50

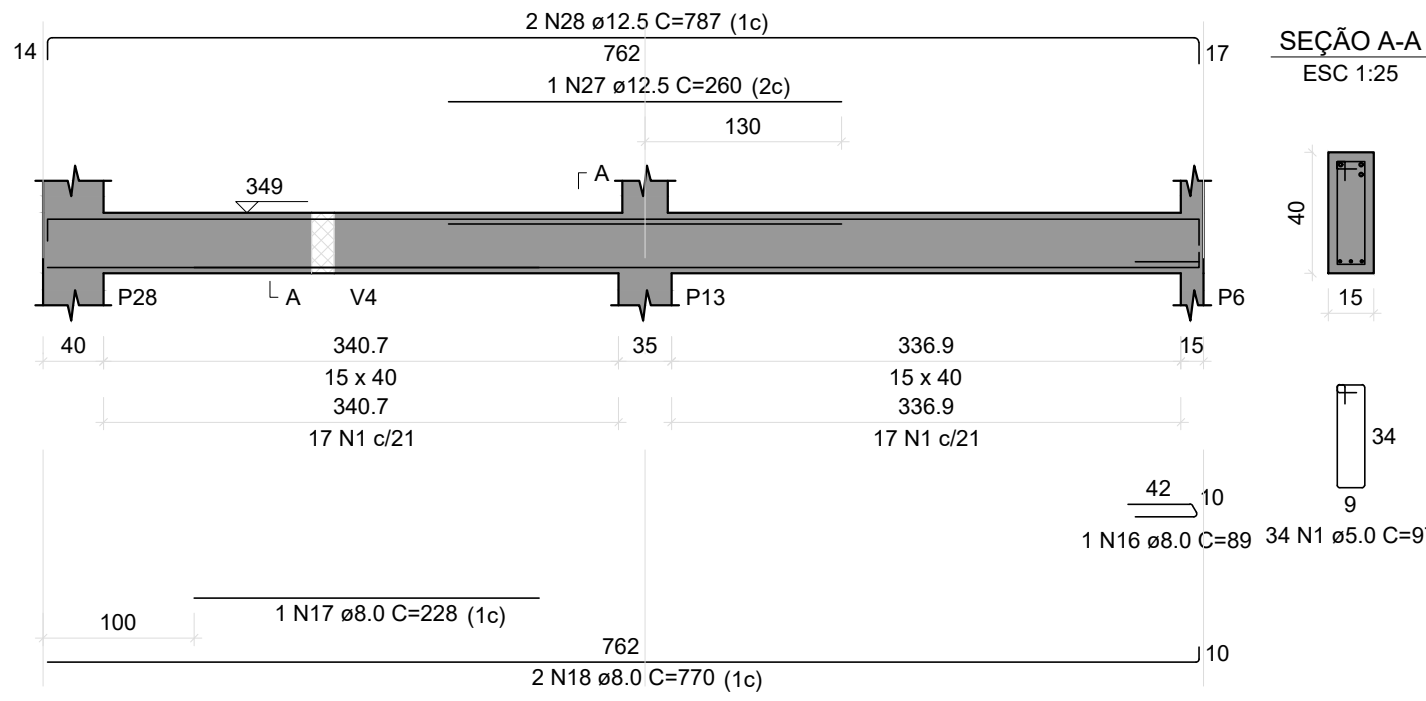

RELAÇÃO DO AÇO

AÇO	N	DIAM (mm)	QUANT	C.UNIT (cm)	C.TOTAL (cm)
CA60	1	5.0	163	97	15811
CA50	2	5.0	77	77	5929
	3	8.0	4	705	2820
	4	8.0	2	270	540
	5	8.0	1	295	295
	6	8.0	2	145	290
	7	8.0	1	497	497
	8	8.0	2	722	1444
	9	8.0	2	586	1172
	10	8.0	2	200	400
	11	8.0	2	747	1494
	12	8.0	1	126	126
	13	8.0	2	749	1498
	14	8.0	2	1047	2094
	15	8.0	2	280	560
	16	8.0	1	89	89
	17	8.0	1	228	228
	18	8.0	2	770	1540
	19	10.0	1	464	464
	20	10.0	2	618	1236
	21	10.0	1	225	225
	22	10.0	1	532	532
	23	10.0	2	778	1556
	24	10.0	1	1153	1153
	25	10.0	3	190	570
	26	10.0	2	1156	2312
	27	12.5	1	260	260
	28	12.5	2	787	1574

RESUMO DO AÇO

AÇO	DIAM (mm)	C.TOTAL (m)	PESO + 10% (kg)
CA50	8.0	150.9	65.5
	10.0	80.5	54.6
	12.5	18.3	19.4
CA60	5.0	217.4	36.9

PESO TOTAL (kg)

CA50 139.5

CA60 36.9

Volume de concreto (C-25) = 2.38 m³

Área de forma = 21.16 m²

BLOCO DA DELEGACIA PRANCHAS DE: 296 a 348

REVISÃO	DESCRIÇÃO	REVISADO POR	DATA
REVISÃO 00	EMIÇÃO INICIAL	WAGNER	MARÇO/2024

SECRETARIA DE ESTADO DA SEGURANÇA PÚBLICA			DIRETORIA DE ARQUITETURA E EDIFICAÇÕES PRAÇA TOBIAS BARRETO, nº 20, BAIRRO SÃO JOSÉ CEP: 49050-220 ARACAJU/SE TELS: (79)3216-5454 / (79)98851-9337
TIPO PROJETO ESTRUCTURAL EXECUTIVO DA CONSTRUÇÃO DO CENTRO INTEGRADO DE SEGURANÇA PÚBLICA (CISP) EM NOSSA SENHORA DA GLÓRIA/SE			Nº DA PRANCHA
ASSUNTO: BLOCO DA DELEGACIA VIGAS DO TÉRREO 05			317/348
END.: RUA ANTÔNIO JOAQUIM DE FARIAS, S/N – N. SRA DA GLÓRIA – SE			
AUTOR DO PROJETO: WAGNER DARY DA SILVA			
RESPONSÁVEL TÉCNICO: WAGNER DARY DA SULVA RN: 270771497-6			
ESCALA: INDICADO	DATA: MARÇO/2024	DESENHISTA: WAGNER DARY DA SILVA	