


Armação negativa das lajes do pavimento Térreo (Eixo X)

escala 1:50

| Armaduras de distribuição | |
|---------------------------|--------------------------|
| Armadura | Armadura de distribuição |
| N2 | 8 N7 ø5.0 c/20 C=122 |
| N3 | 3 N8 ø5.0 c/20 C=150 |
| N4 | 3 N8 ø5.0 c/20 C=150 |
| N1 | 6 N9 ø5.0 c/20 C=72 |
| N5 | 5 N9 ø5.0 c/20 C=72 |
| N10 | 10 N11 ø5.0 c/20 C=62 |
| N6 | 10 N12 ø5.0 c/20 C=60 |
| N15 | 14 N13 ø5.0 c/20 C=243 |
| N16 | 7 N14 ø5.0 c/20 C=115 |

DETALHE DA ARMADURA SUPERIOR DE CONTINUIDADE DA LAJE
E MONTAGEM DA ARMADURA DE DISTRIBUIÇÃO

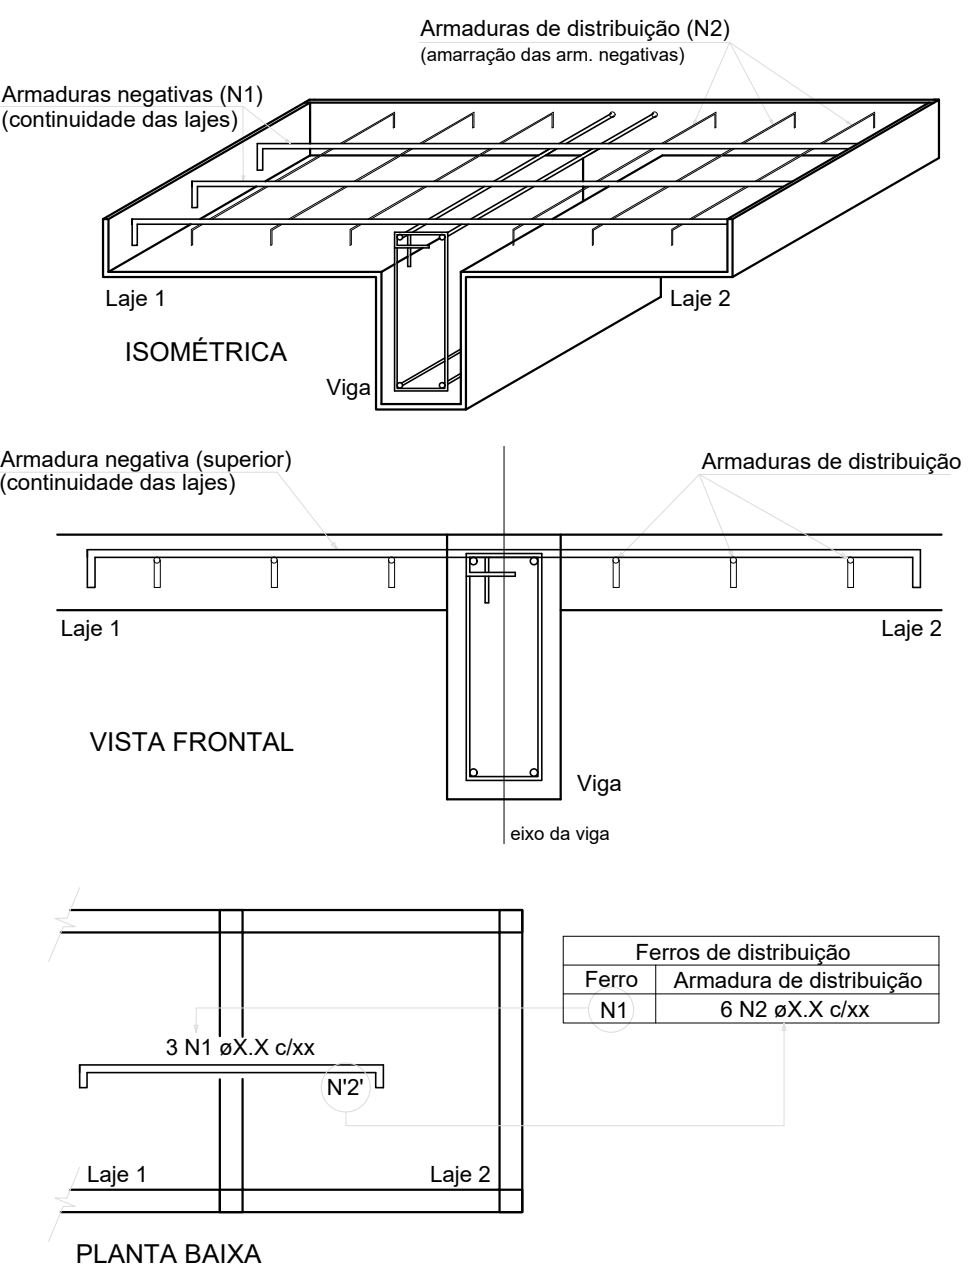

NOTA: A ARMADURA DE DISTRIBUIÇÃO DAS CONTINUIDADES DEVE SER ININTERRUPTA E COM TRASPASSE (CASO HAJA EMENDAS).

RELAÇÃO DO AÇO

Negativos X

| AÇO | N | DIAM (mm) | QUANT | C.UNIT (cm) | C.TOTAL (cm) |
|------|----|-----------|-------|-------------|--------------|
| CA60 | 1 | 4.2 | 11 | 102 | 1122 |
| | 2 | 4.2 | 7 | 150 | 1050 |
| | 3 | 4.2 | 8 | 53 | 424 |
| | 4 | 4.2 | 8 | 52 | 416 |
| | 5 | 4.2 | 4 | 101 | 404 |
| | 6 | 4.2 | 4 | 200 | 800 |
| | 7 | 5.0 | 8 | 122 | 976 |
| | 8 | 5.0 | 6 | 150 | 900 |
| | 9 | 5.0 | 11 | 72 | 792 |
| | 10 | 5.0 | 4 | 198 | 792 |
| | 11 | 5.0 | 10 | 62 | 620 |
| | 12 | 5.0 | 10 | 80 | 800 |
| | 13 | 5.0 | 14 | 243 | 3402 |
| | 14 | 5.0 | 7 | 115 | 805 |
| CA50 | 15 | 6.3 | 12 | 268 | 3216 |
| | 16 | 6.3 | 6 | 129 | 774 |

RESUMO DO AÇO

| AÇO | DIAM (mm) | C.TOTAL (m) | PESO + 10% (kg) |
|------|-----------|-------------|-----------------|
| CA50 | 6.3 | 39.9 | 10.7 |
| CA60 | 4.2 | 42.2 | 5 |
| | 5.0 | 90.9 | 15.4 |

PESO TOTAL (kg)
CA50 10.7
CA60 20.5

Volume de concreto (C-25) = 0.00 m³
Área de forma = 0.00 m²

BLOCO DA DELEGACIA PRANCHAS DE: 296 a 348

| REVISÃO | DESCRIÇÃO | REVISADO POR | DATA |
|------------|----------------|--------------|------------|
| REVISÃO 00 | EMIÇÃO INICIAL | WAGNER | MARÇO/2024 |
| | | | |
| | | | |

| | | | |
|---|------------------|---|---|
| SECRETARIA DE ESTADO DA SEGURANÇA PÚBLICA | |  SERGIPE GOVERNO DO ESTADO | DIRETORIA DE ARQUITETURA E EDIFICAÇÕES PRAÇA TOBIAS BARRETO, nº 20, BAIRRO SÃO JOSÉ CEP: 49050-220 ARACAJU/SE TELS: (79)3216-5454 / (79)98851-9337 |
| TIPO PROJETO ESTRUTURAL EXECUTIVO DA CONSTRUÇÃO DO CENTRO INTEGRADO DE SEGURANÇA PÚBLICA (CISP) EM NOSSA SENHORA DA GLÓRIA/SE | | Nº DA PRANCHA 320/348 | |
| ASSUNTO: BLOCO DA DELEGACIA ARM NEGATIVA DA LAJES DO TÉRREO DIR X | | | |
| END.: RUA ANTÔNIO JOAQUIM DE FARIAS, S/N – N. SRA DA GLÓRIA – SE | | | |
| AUTOR DO PROJETO: WAGNER DARY DA SILVA | | | |
| RESPONSÁVEL TÉCNICO: WAGNER DARY DA SULVA RN: 270771497-6 | | | |
| ESCALA: INDICADO | DATA: MARÇO/2024 | DESENHISTA: WAGNER DARY DA SILVA | |