



V6

ESC 1:50

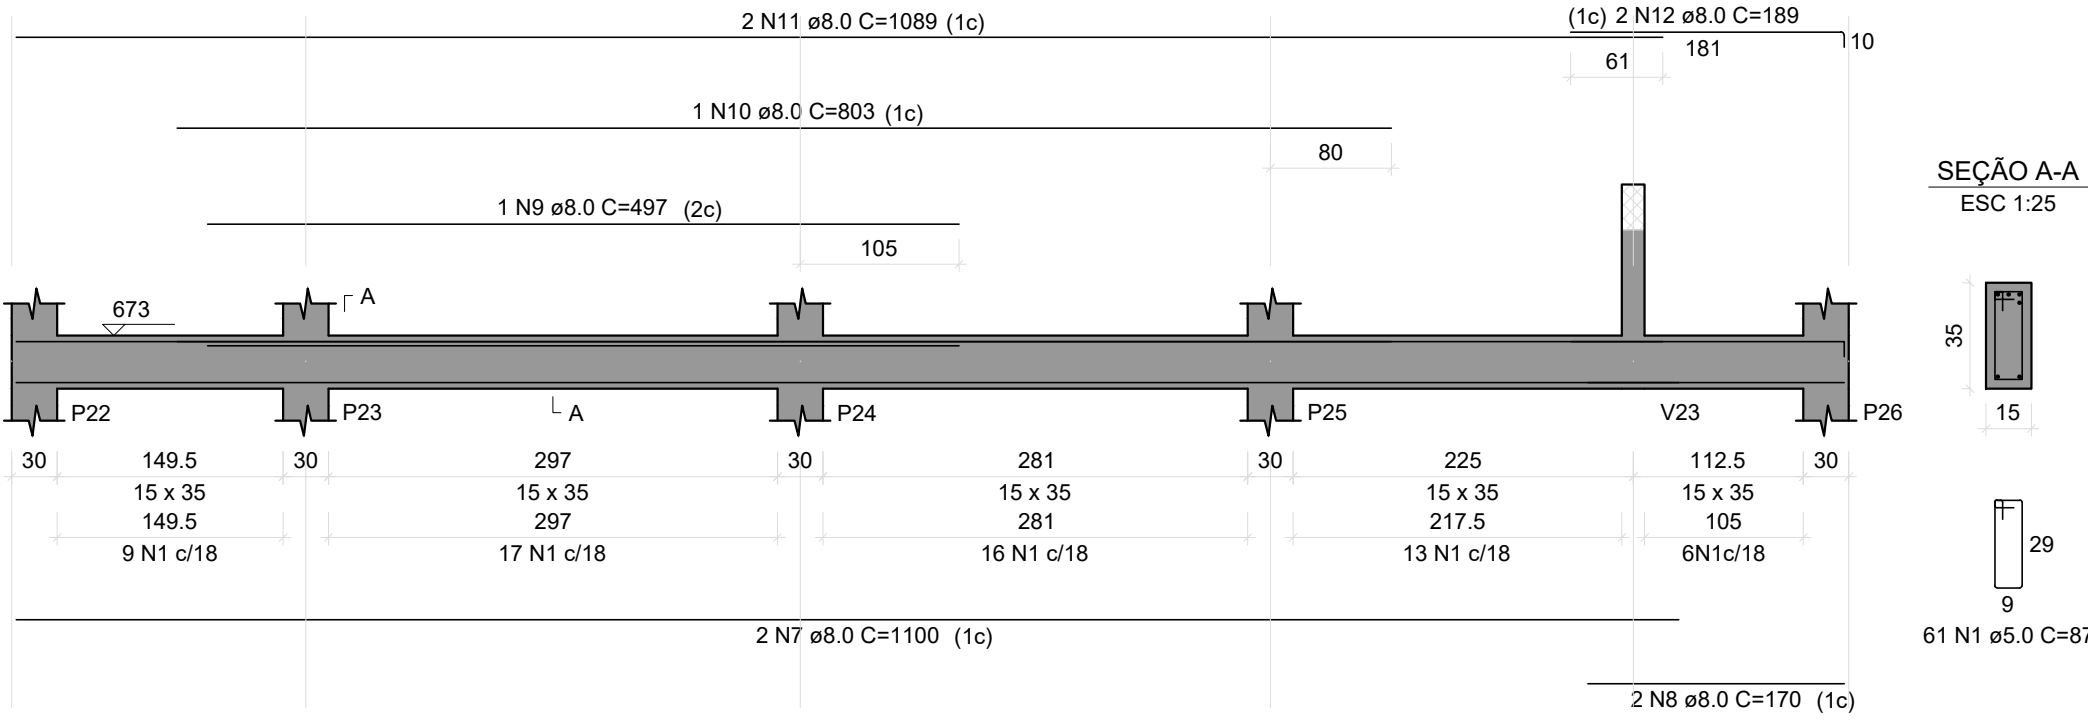


V10

ESC 1:50

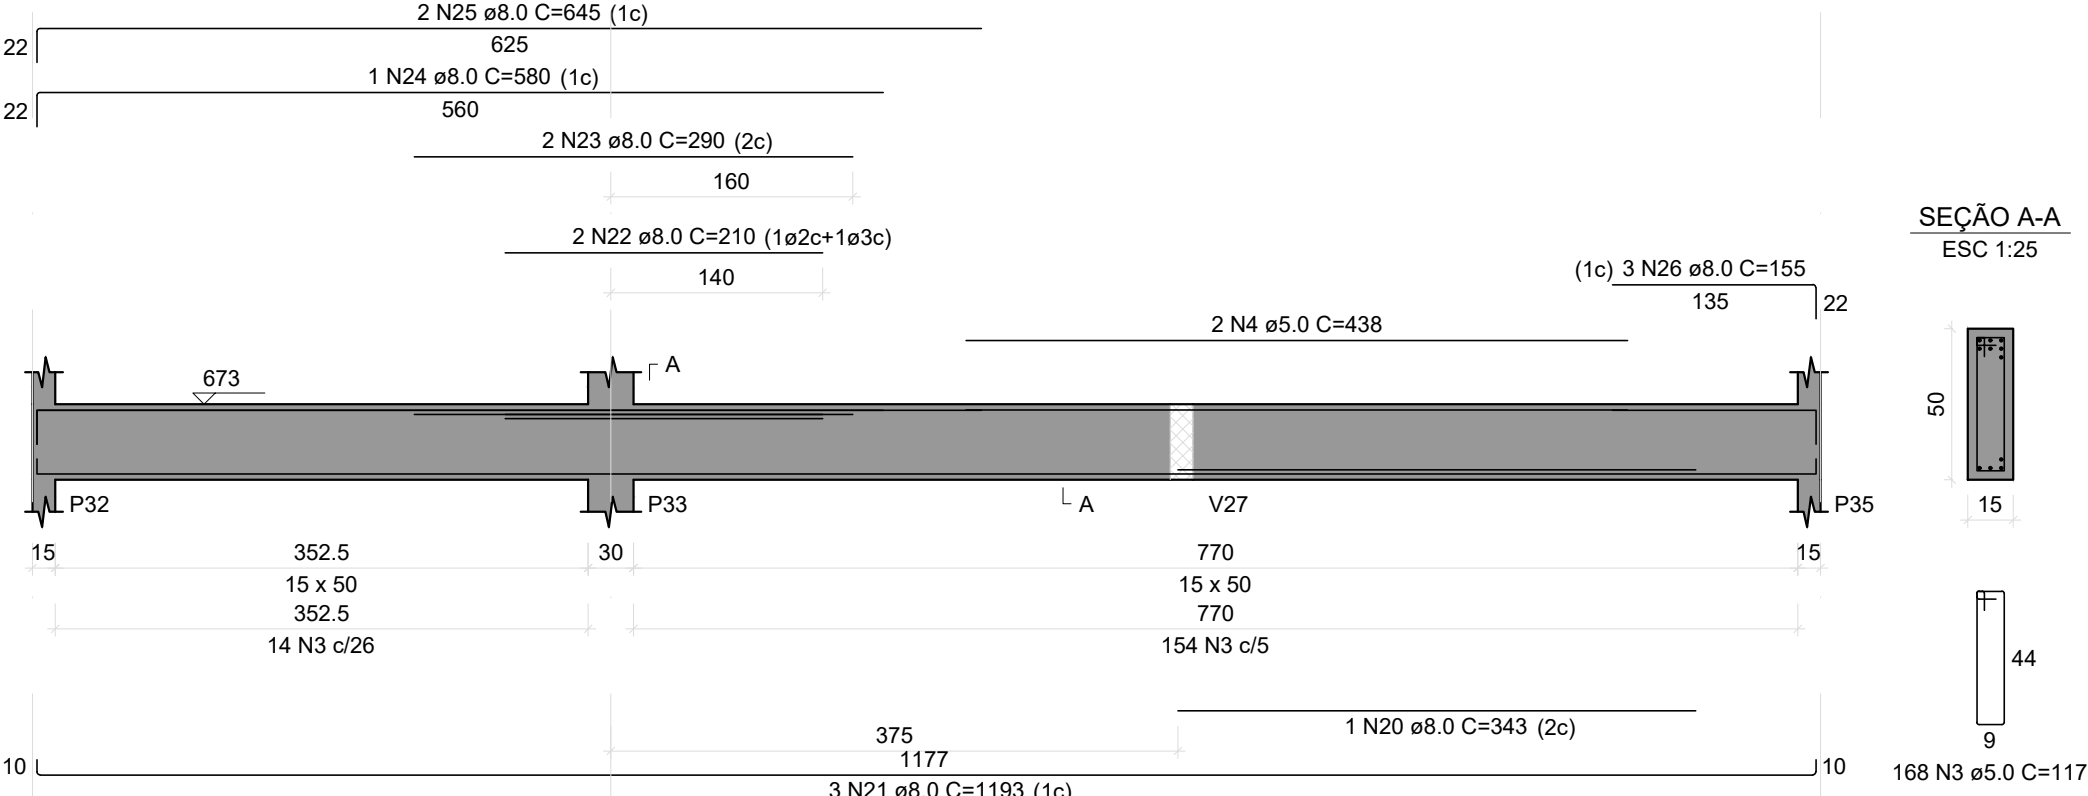


V12

ESC 1:50

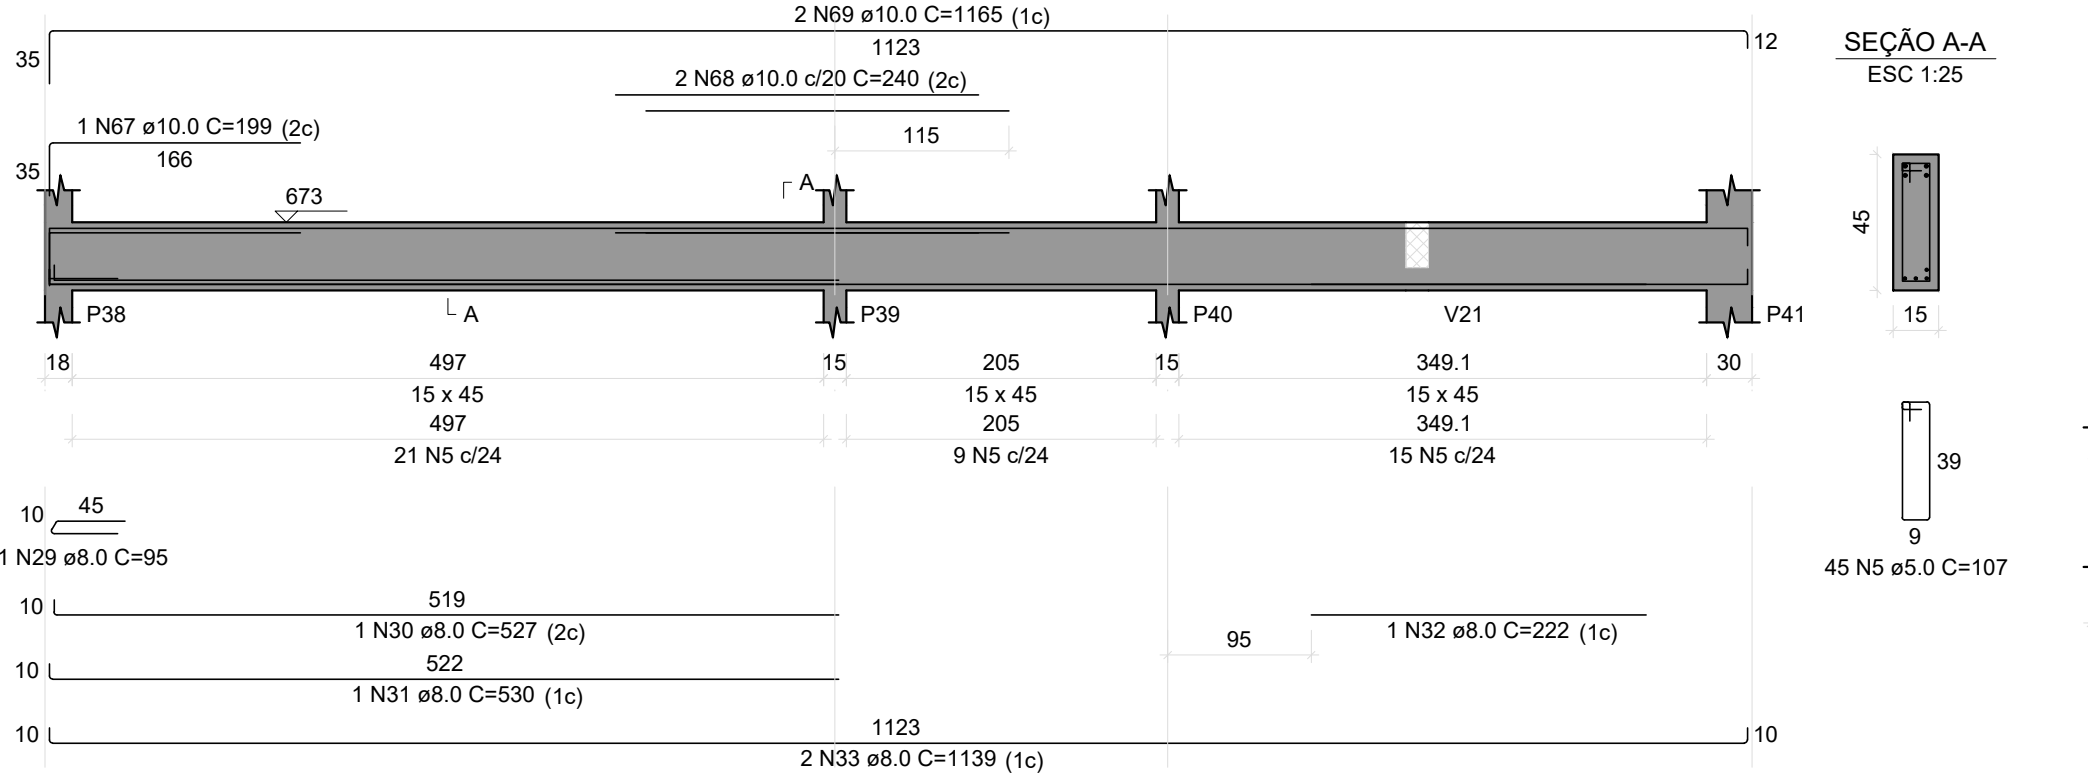


V14

ESC 1:50

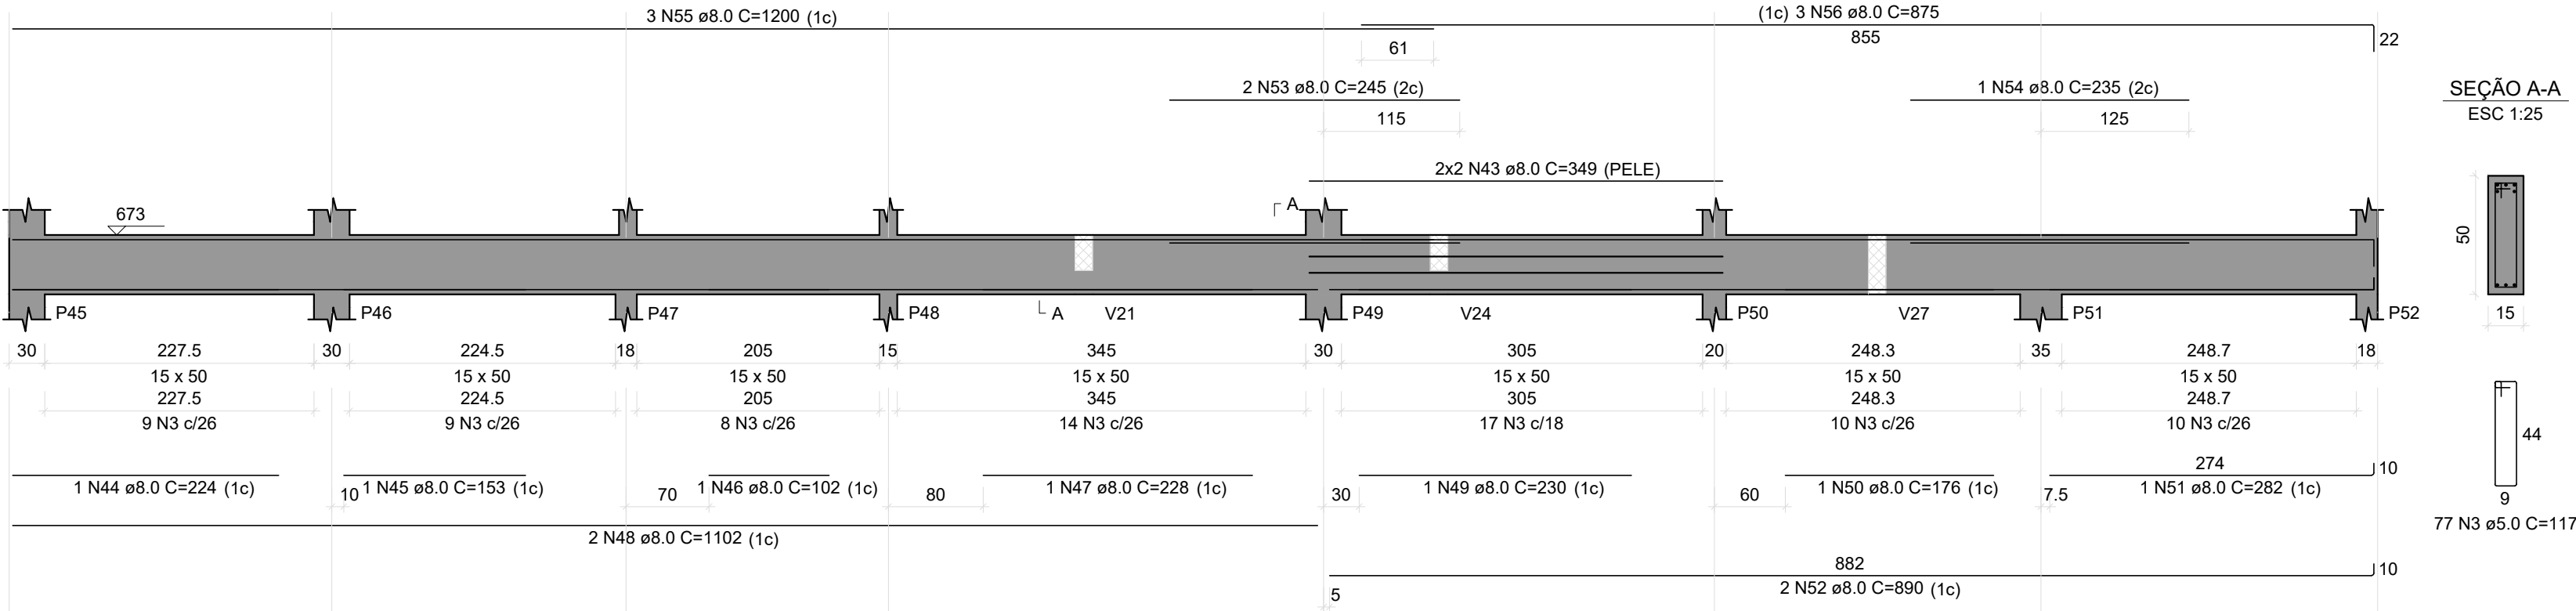


V7

ESC 1:50

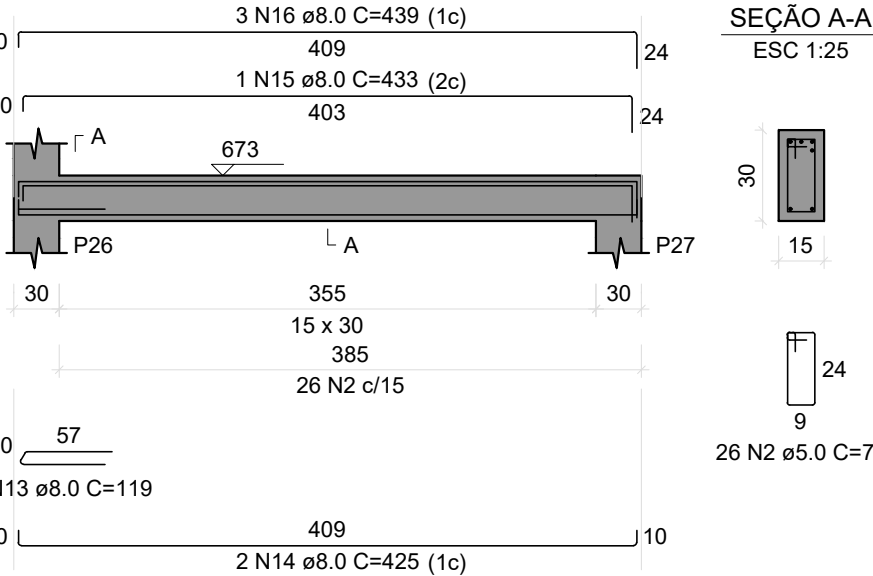


V11

ESC 1:50

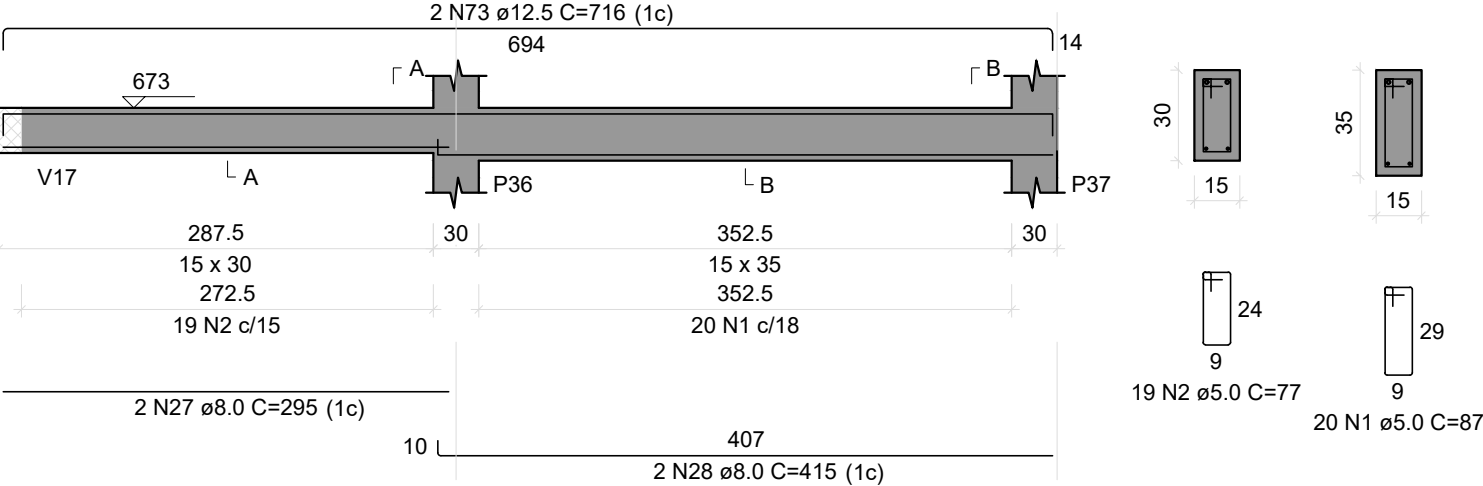


V13

ESC 1:50

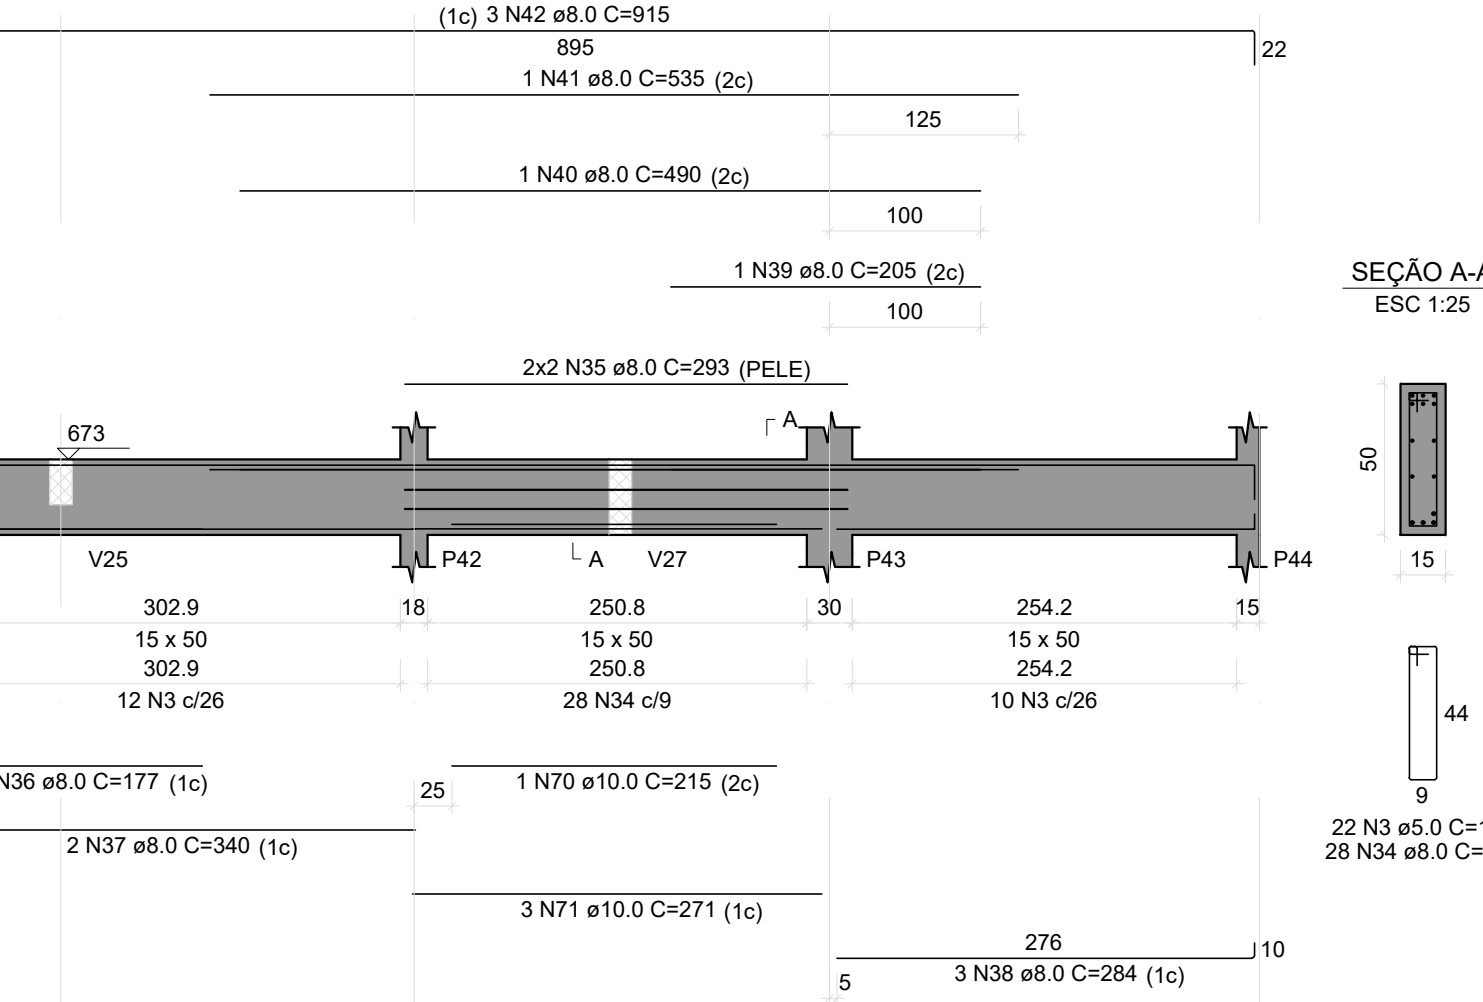


V8

ESC 1:50

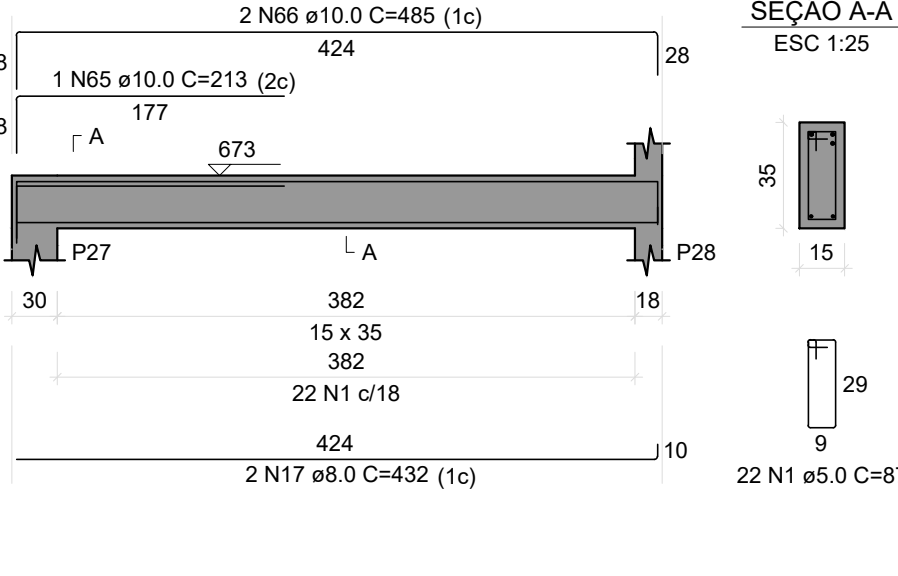


V29

ESC 1:50

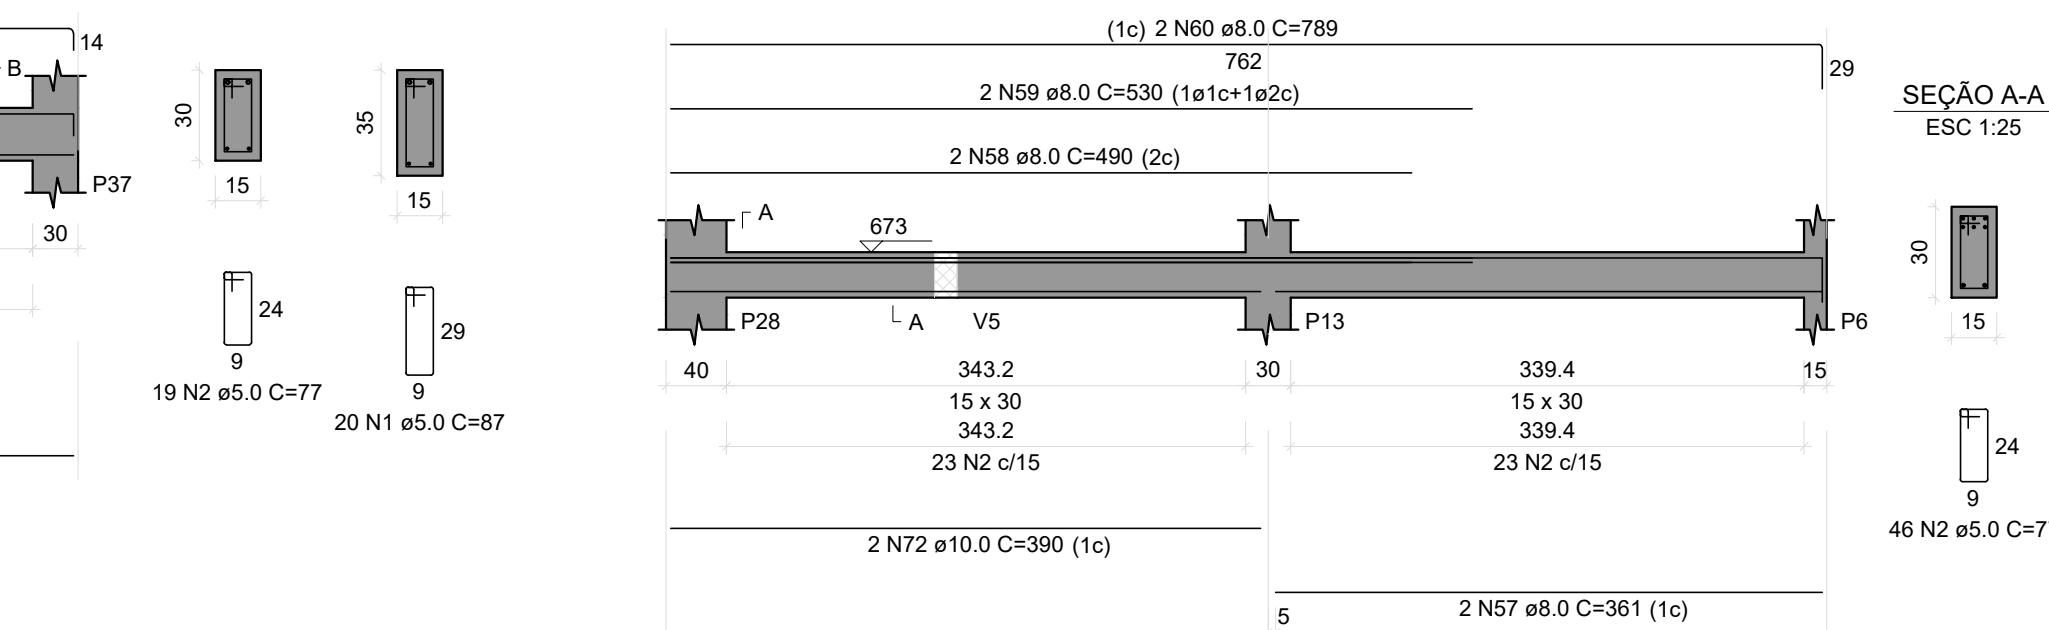


V9

ESC 1:50

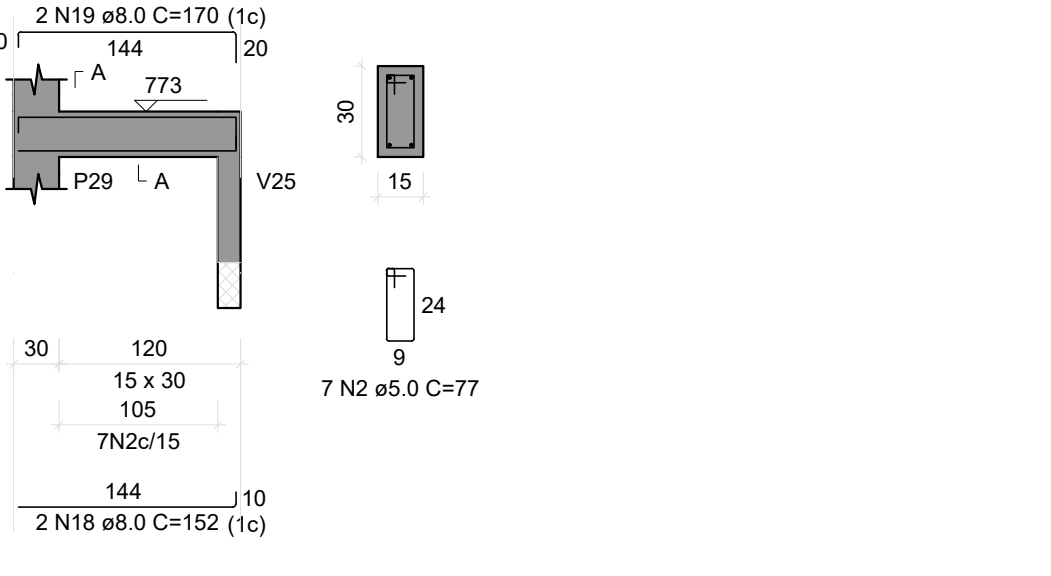

V30

ESC 1:50

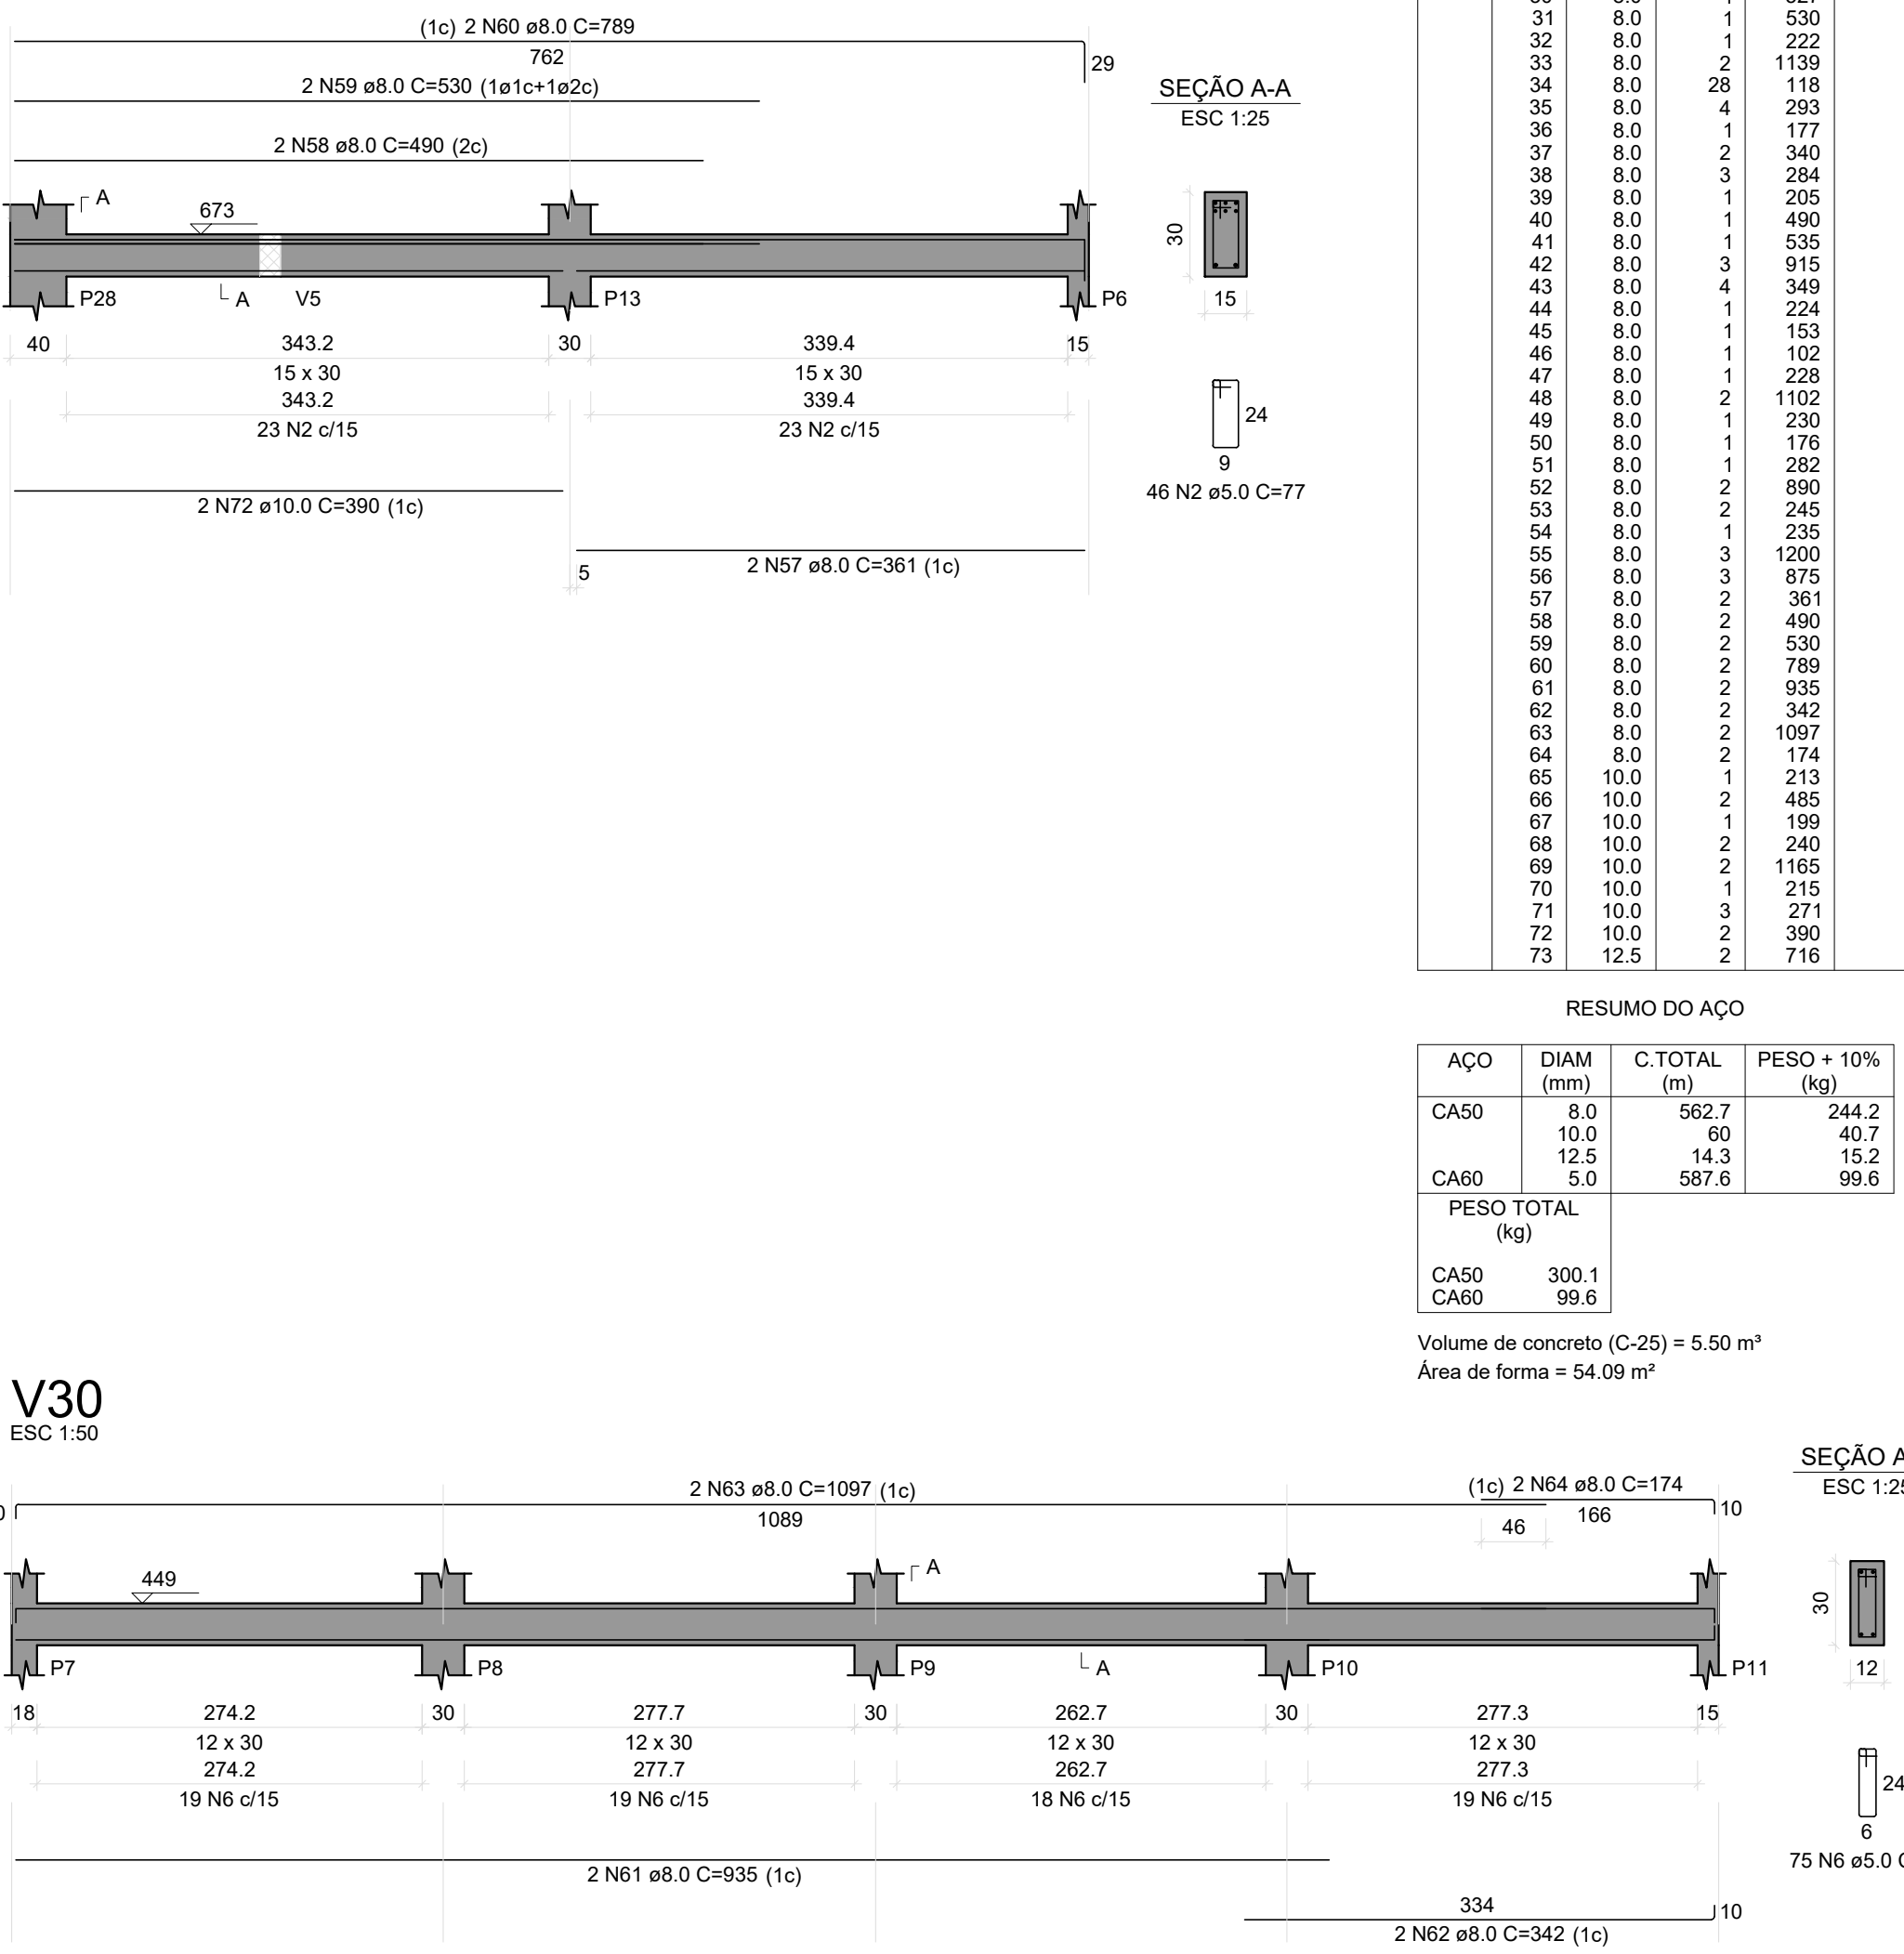

RELAÇÃO DO AÇO

AÇO	N	DIAM (mm)	QUANT	C.UNIT (cm)	C.TOTAL (cm)
CA60	1	5.0	103	87	8961
	2	5.0	98	77	7546
	3	5.0	267	117	31239
	4	5.0	2	438	876
	5	5.0	107	45	4815
	6	5.0	75	71	5325
CA50	7	8.0	2	1100	2200
	8	8.0	2	170	340
	9	8.0	1	497	497
	10	8.0	1	803	803
	11	8.0	2	1089	2178
	12	8.0	2	222	443
	13	8.0	1	119	119
	14	8.0	2	425	850
	15	8.0	1	433	433
	16	8.0	3	439	1317
	17	8.0	2	432	864
	18	8.0	2	152	304
	19	8.0	2	170	340
	20	8.0	1	343	343
	21	8.0	3	1193	3579
	22	8.0	2	210	420
	23	8.0	2	290	580
	24	8.0	1	580	580
	25	8.0	2	645	1290
	26	8.0	3	155	465
	27	8.0	2	295	590
	28	8.0	2	415	830
	29	8.0	1	95	95
	30	8.0	1	527	527
	31	8.0	1	530	530
	32	8.0	1	222	222
	33	8.0	2	1139	2278
	34	8.0	28	118	3304
	35	8.0	4	293	1172
	36	8.0	1	177	177
	37	8.0	2	340	680
	38	8.0	3	284	852
	39	8.0	1	205	205
	40	8.0	1	490	490
	41	8.0	1	535	535
	42	8.0	3	915	2745
	43	8.0	4	349	1396
	44	8.0	1	224	224
	45	8.0	1	153	153
	46	8.0	1	102	102
	47	8.0	1	228	228
	48	8.0	2	1102	2204
	49	8.0	1	230	230
	50	8.0	1	176	176
	51	8.0	1	282	282
	52	8.0	2	890	1780
	53	8.0	2	245	490
	54	8.0	1	235	235
	55	8.0	3	1200	3600
	56	8.0	3	675	2025
	57	8.0	2	361	722
	58	8.0	2	490	980
	59	8.0	2	530	1060
	60	8.0	2	789	1578
	61	8.0	2	935	1870
	62	8.0	2	342	684
	63	8.0	2	1097	2194
	64	8.0	2	174	348
	65	10.0	1	213	213
	66	10.0	2	485	970
	67	10.0	1	199	199
	68	10.0	2	240	480
	69	10.0	2	1165	2330
	70	10.0	1	215	215
	71	10.0	3	271	813
	72	10.0	2	390	780
	73	12.5	2	716	1432

RESUMO DO AÇO

AÇO	DIAM (mm)	C. TOTAL (m)	PESO + 10% (kg)
CA50	8.0	562.7	244.2
	10.0	60	40.7
	12.5	14.3	15.2
CA60	5.0	587.6	99.6


PESO TOTAL (kg)

CA50	300.1
CA60	99.6

Volume de concreto (C-25) = 5.50 m³
Área de forma = 54.09 m²

BLOCO DA DELEGACIA PRANCHAS DE: 296 a 348

REVISÃO	DESCRIÇÃO	REVISADO POR	DATA
REVISÃO 00	EMIÇÃO INICIAL	WAGNER	MARÇO/2024

SECRETARIA DE ESTADO DA SEGURANÇA PÚBLICA			DIRETORIA DE ARQUITETURA E EDIFICAÇÕES PRAÇA TOBIAS BARRETO, nº 20, BAIRRO SÃO JOSÉ CEP: 49050-220 ARACAJU/SE TELS: (79)3216-5454 / (79)98851-9337
TIPO PROJETO: PROJETO ESTRUTURAL EXECUTIVO DA CONSTRUÇÃO DO CENTRO INTEGRADO DE SEGURANÇA PÚBLICA (CISP) EM NOSSA SENHORA DA GLÓRIA/SE			Nº DA PRANCHA
ASSUNTO: BLOCO DA DELEGACIA VIGAS DO 1º PAVIMENTO 01			327/348
END.: RUA ANTÔNIO JOAQUIM DE FARIAS, S/N – N. SRA DA GLÓRIA – SE			
AUTOR DO PROJETO: WAGNER DARY DA SILVA			
RESPONSÁVEL TÉCNICO: WAGNER DARY DA SILVA RN: 270771497-6			
ESCALA: INDICADO	DATA: MARÇO/2024	DESENHISTA: WAGNER DARY DA SILVA	