


Armação negativa das lajes do pavimento 1º Pavimento (Eixo Y)

escala 1:50

Armaduras de distribuição	
Armadura	Armadura de distribuição
N13	11 N5 ø5.0 c/20 C=80
N6	10 N7 ø5.0 c/20 C=45
N8	7 N9 ø5.0 c/20 C=35
N10	8 N9 ø5.0 c/20 C=35
N11	8 N12 ø5.0 c/20 C=40
N4	8 N5 ø5.0 c/20 C=80

DETALHE DA ARMADURA SUPERIOR DE CONTINUIDADE DA LAJE E MONTAGEM DA ARMADURA DE DISTRIBUIÇÃO

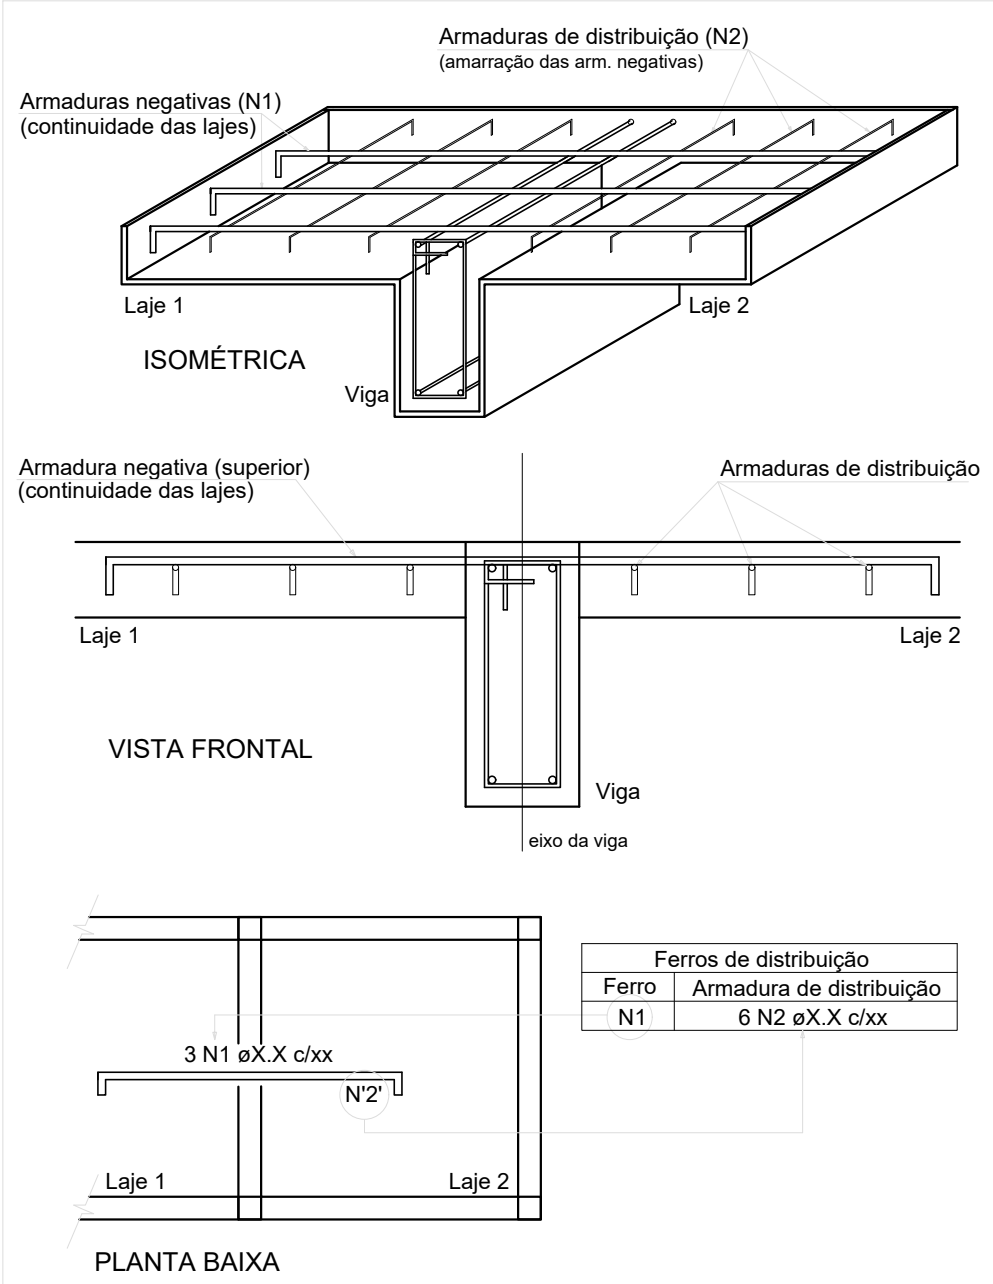

NOTA: A ARMADURA DE DISTRIBUIÇÃO DAS CONTINUIDADES DEVE SER ININTERRUPTA E COM TRASPASSE (CASO HAJA EMENDAS).

RELAÇÃO DO AÇO

Negativos Y

AÇO	N	DIAM (mm)	QUANT	C.UNIT (cm)	C.TOTAL (cm)
CA60	1	4.2	2	88	176
	2	4.2	2	77	154
	3	4.2	1	128	128
	4	4.2	4	147	588
	5	5.0	19	80	1520
	6	5.0	4	198	792
	7	5.0	10	45	450
	8	5.0	4	135	540
	9	5.0	15	35	525
	10	5.0	3	150	450
	11	5.0	3	146	438
CA50	12	5.0	8	40	320
	13	6.3	4	202	808

RESUMO DO AÇO


AÇO	DIAM (mm)	C.TOTAL (m)	PESO + 10% (kg)
CA50	6.3	8.1	2.2
CA60	4.2	10.5	1.3
CA60	5.0	50.4	8.5
PESO TOTAL (kg)			
CA50	2.2		
CA60	9.8		

Volume de concreto (C-25) = 0.00 m³

Área de forma = 0.00 m²

BLOCO DA DELEGACIA PRANCHAS DE: 296 a 348

REVISÃO	DESCRIÇÃO	REVISADO POR	DATA
REVISÃO 00	EMISSÃO INICIAL	WAGNER	MARÇO/2024

SECRETARIA DE ESTADO DA SEGURANÇA PÚBLICA		 SERGIPE GOVERNO DO ESTADO	DIRETORIA DE ARQUITETURA E EDIFICAÇÕES PRAÇA TOBIAS BARRETO, nº 20, BAIRRO SÃO JOSÉ CEP: 49050-220 ARACAJU/SE TELS: (79)3216-5454 / (79)98851-9337
TIPO PROJETO ESTRUTURAL EXECUTIVO DA CONSTRUÇÃO DO CENTRO INTEGRADO DE SEGURANÇA PÚBLICA (CISP) EM NOSSA SENHORA DA GLÓRIA/SE		Nº DA PRANCHA 331/348	
ASSUNTO: BLOCO DA DELEGACIA ARM NEG DAS LAJES DO 1º PAVIMENTO DIR Y			
END.: RUA ANTÔNIO JOAQUIM DE FARIAS, S/N – N. SRA DA GLÓRIA – SE			
AUTOR DO PROJETO: WAGNER DARY DA SILVA			
RESPONSÁVEL TÉCNICO: WAGNER DARY DA SILVA RN: 270771497-6			
ESCALA: INDICADO	DATA: MARÇO/2024	DESENHISTA: WAGNER DARY DA SILVA	