


Armação negativa das lajes do pavimento 2º Pavimento (Eixo X)

escala 1:50

Armaduras de distribuição	
Armadura	Armadura de distribuição
N2	4 N3 ø5.0 c/20 C=41
N14	4 N4 ø5.0 c/20 C=49
N17	8 N5 ø5.0 c/20 C=98
N1	8 N6 ø5.0 c/20 C=40
N20	19 N4 ø5.0 c/11 C=49
N7	6 N8 ø5.0 c/20 C=67
N9	10 N8 ø5.0 c/20 C=67
N10	4 N11 ø5.0 c/20 C=52
N12	10 N11 ø5.0 c/20 C=52
N15	5 N11 ø5.0 c/20 C=52
N10	4 N11 ø5.0 c/20 C=52
N16	45 N13 ø5.0 c/20 C=108
N21	82 N13 ø5.0 c/16 C=107
N18	45 N13 ø5.0 c/20 C=108
N19	47 N13 ø5.0 c/20 C=108

DETALHE DA ARMADURA SUPERIOR DE CONTINUIDADE DA LAJE  
E MONTAGEM DA ARMADURA DE DISTRIBUIÇÃO

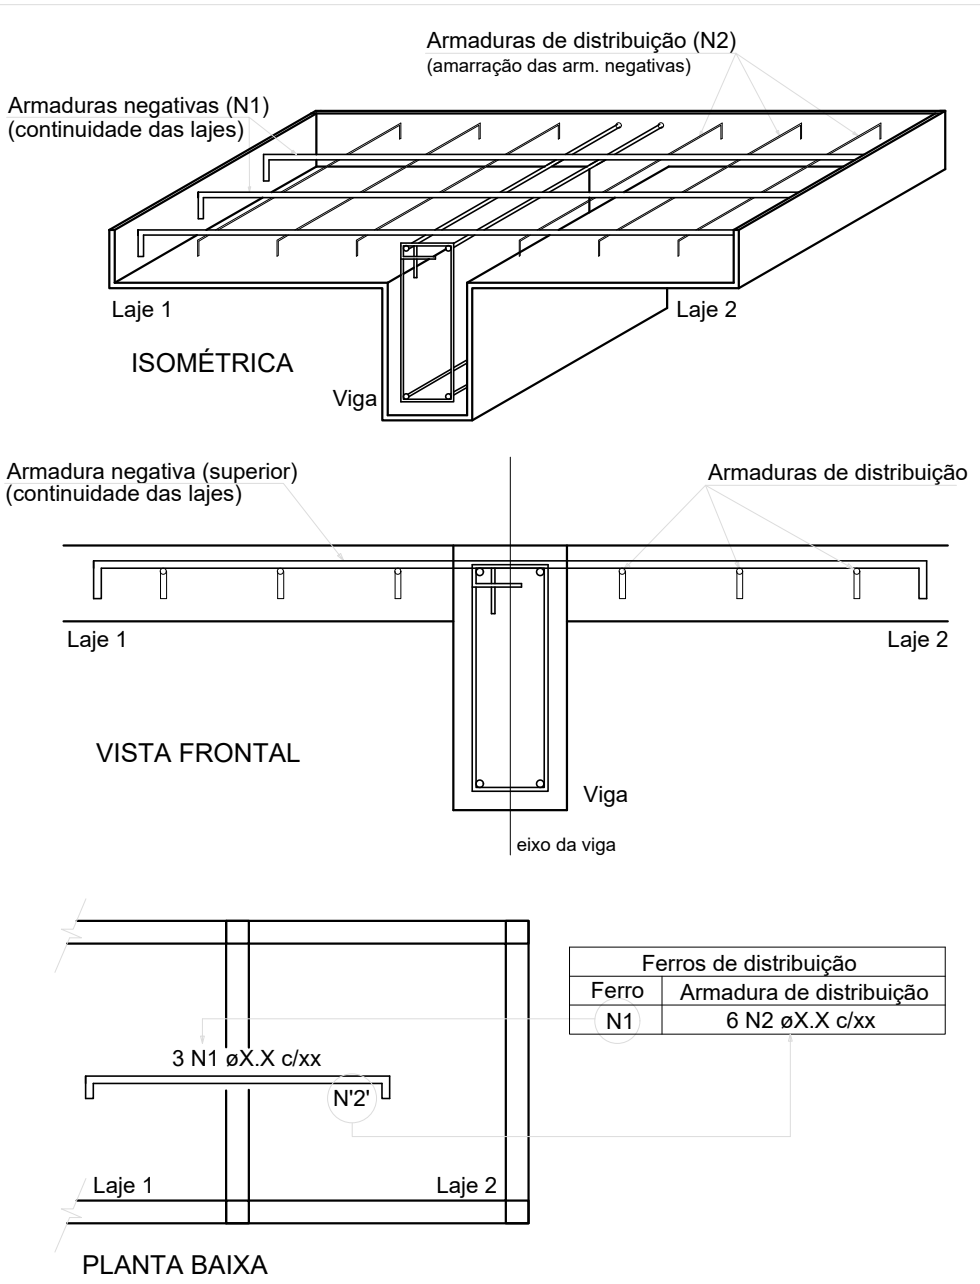

NOTA: A ARMADURA DE DISTRIBUIÇÃO DAS CONTINUIDADES DEVE SER ININTERRUPTA E COM TRASPASSE (CASO HAJA EMENDAS).

RELAÇÃO DO AÇO					
Negativos X					
AÇO	N	DIAM (mm)	QUANT	C.UNIT (cm)	C.TOTAL (cm)
CA60	1	4.2	3	147	441
	2	5.0	3	90	270
	3	5.0	4	41	164
	4	5.0	23	49	1127
	5	5.0	8	98	784
	6	5.0	8	40	320
	7	5.0	4	119	476
	8	5.0	16	67	1072
	9	5.0	8	194	1552
	10	5.0	8	91	728
	11	5.0	23	52	1196
	12	5.0	3	198	594
CA50	13	5.0	219	108	23652
	14	6.3	3	91	273
	15	6.3	4	102	408
	16	6.3	11	906	9966
	17	10.0	6	162	972
	18	10.0	5	902	4510
	19	10.0	7	935	6545
	20	12.5	4	213	852
	21	12.5	5	1197	5985
	22	12.5	5	213	1065

RESUMO DO AÇO			
AÇO	DIAM (mm)	C.TOTAL (m)	PESO + 10% (kg)
CA50	6.3	106.5	28.7
CA60	10.0	120.3	81.6
CA60	4.2	4.4	0.5
CA60	5.0	318.5	54
PESO TOTAL (kg)			
CA50	194		
CA60	54.5		

Volume de concreto (C-25) = 0.00 m³  
Área de forma = 0.00 m²

BLOCO DA DELEGACIA PRANCHAS DE: 296 a 348

REVISÃO	DESCRIÇÃO	REVISADO POR	DATA
REVISÃO 00	EMIÇÃO INICIAL	WAGNER	MARÇO/2024

SECRETARIA DE ESTADO DA SEGURANÇA PÚBLICA			DIRETORIA DE ARQUITETURA E EDIFICAÇÕES PRAÇA TOBIAS BARRETO, nº 20, BAIRRO SÃO JOSÉ CEP: 49050-220 ARACAJU/SE TELS: (79)3216-5454 / (79)98851-9337
TIPO PROJETO ESTRUCTURAL EXECUTIVO DA CONSTRUÇÃO DO CENTRO INTEGRADO DE SEGURANÇA PÚBLICA (CISP) EM NOSSA SENHORA DA GLÓRIA/SE		Nº DA PRANCHA	
ASSUNTO: BLOCO DA DELEGACIA ARM NEGATIVA DAS LAJES DO 2º PAV DIR X		339/348	
END.: RUA ANTÔNIO JOAQUIM DE FARIAS, S/N – N. SRA DA GLÓRIA – SE			
AUTOR DO PROJETO: WAGNER DARY DA SILVA			
RESPONSÁVEL TÉCNICO: WAGNER DARY DA SULVA RN: 270771497-6			
ESCALA: INDICADO	DATA: MARÇO/2024	DESENHISTA: WAGNER DARY DA SILVA	