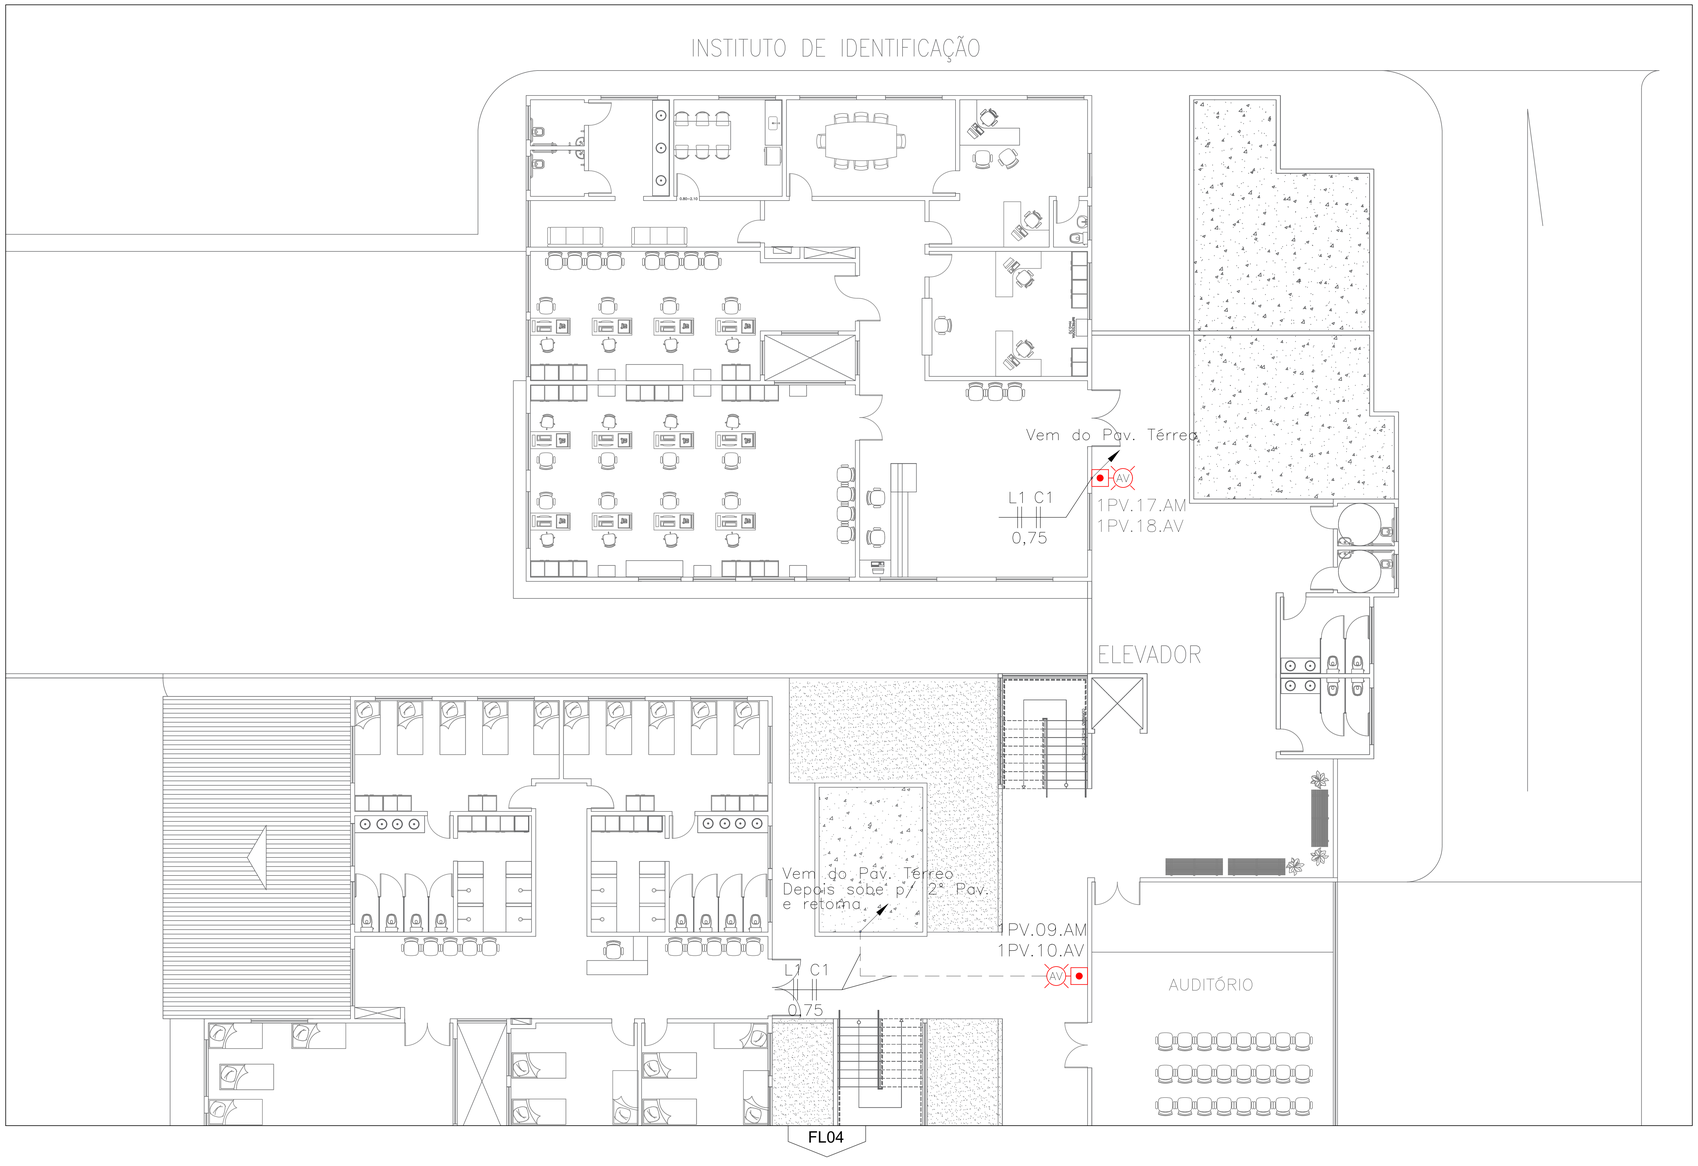

CROQUI DE REFERÊNCIA

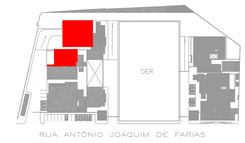

LEGENDAS

Legenda das indicações	
AAA-BB-CC (Informação do equipamento):	A=Pavimento - B=Número - C=Tipo
TER:	Térreo
1/2PV:	1º/2º Pavimento
SUB:	Subsolo
AV:	Avisador Audiovisual
AM:	Acionador Manual
L:	Laço
C:	Circuito 24Vcc - Central

Legenda de peças	
	Central de Alarme de incêndio endereçável
	Avisador Audiovisual endereçável
	Acionador Manual endereçável
	Infraestrutura que passa

Legenda de condutos	
	Eletroduto metálico (enterrado)

NOTAS GERAIS

1 - O SISTEMA DE DETECÇÃO E ALARME DE INCÊNDIO SERÁ ENDEREÇÁVEL, COM TOPOLOGIA CLASSE B.

2 - TODOS OS MATERIAIS UTILIZADOS DEVERÃO ESTAR DE ACORDO COM A NBR 17240, NBR 5410, NR 10, IT19 CBPMESP E NORMAS VIGENTES PERTINENTES.

3 - É DE RESPONSABILIDADE DA EMPRESA INSTALADORA SEGUIR TODOS OS CUIDADOS E RECOMENDAÇÕES CITADOS EM MEMORIAL E NAS NORMAS VIGENTES PERTINENTES.

4 - ELETRODUTOS NÃO COTADOS, CONSIDERAR DIÂMETRO DE Ø3/4".

5 - ELETRODUTOS EM CAIXAS ENTERRADAS DEVERÃO SER SELADOS.

6 - TODOS OS CABOS DEVERÃO POSSUIR SISTEMA DE IDENTIFICAÇÃO PERMANENTE, NÃO REMOVÍVEL E NÃO DETERIORÁVEL, A CADA 3m, EM CADA CAIXA DE PASSAGEM, CONDULETES, E QUAISQUER OUTROS LOCAIS DE ACESSO.

7 - TODA INFRAESTRUTURA METÁLICA DEVERÁ SER ELETRICAMENTE CONTÍNUA E ATERRADA, ASSIM COMO TODAS AS PARTES METÁLICAS DOS EQUIPAMENTOS, INCLUINDO A CENTRAL, SENDO, NECESSARIAMENTE, CONECTADOS AO TERMINAL DE EQUIPOTENCIALIZAÇÃO DA EDIFICAÇÃO.

8 - A CENTRAL DE ALARME DEVERÁ SER DOTADA DE BATERIAS AUTÔNOMAS CONFORME ESPECIFICAÇÕES TÉCNICAS E DEVERÁ SER ALIMENTADA POR CIRCUITO ELÉTRICO ESTABILIZADO, EXCLUSIVO E DEVIDAMENTE IDENTIFICADO.

9 - OS CÁLCULOS PARA DIMENSIONAMENTO DO PROJETO E CONSEQUENTE ELABORAÇÃO DO DIAGRAMA ESQUEMÁTICO FORAM REALIZADOS BASEADOS NAS ESPECIFICAÇÕES TÉCNICAS DOS COMPONENTES DE UM DETERMINADO FABRICANTE, COMO MOSTRADO NO MEMORIAL DESCRITIVO. É DE FUNDAMENTAL IMPORTÂNCIA QUE, APÓS DEFINIÇÃO DE COMPRA DO PROPRIETÁRIO, OS MANUAIS DOS EQUIPAMENTOS ESCOLHIDOS SEJAM CONSULTADOS PARA DETALHES DE LIGAÇÕES E EQUIVALÊNCIAS TÉCNICAS DE CARACTERÍSTICAS ELÉTRICAS.

10 - O MEMORIAL DESCRITIVO É PARTE INTEGRANTE DO PROJETO E DEVERÁ SER CONSULTADO PARA EXECUÇÃO.

11 - PARA USO AO TEMPO, UTILIZAR EQUIPAMENTOS COM GRAU DE PROTEÇÃO MÍNIMO IP44.

ATENÇÃO:

- ANTES DE EXECUTAR, CONFIRMAR MEDIDAS NO LOCAL.
- QUALQUER DÚVIDA, CONSULTAR O AUTOR DESSE PROJETO.
- FICA TERMINANTEMENTE PROIBIDA A REPRODUÇÃO DE QUALQUER NATUREZA DESSE PROJETO SEM A PRÉVIA AUTORIZAÇÃO DO PROJETISTA.
- ESTE PROJETO SOMENTE PODERÁ SER EXECUTADO NO LOCAL DESCRITO.
- TODA E QUALQUER ALTERAÇÃO DEVERÁ SER COMUNICADA AO PROJETISTA. CASO HAJA ALTERAÇÃO DE PROJETO, SEM A PRÉVIA AUTORIZAÇÃO DO MESMO, SERÁ DE INTEIRA RESPONSABILIDADE DO PROPRIETÁRIO E/OU PRESTADOR DE SERVIÇO.

VUP (Vida útil de Projeto)
• Para as tubulações elétricas e suas conexões descritas nesse projeto e em memorial, temos que: **- A Vida útil de projeto mínima é de 4 anos**: para instalações aparentes ou em espaços de fácil acesso; **- A Vida útil de projeto mínima é de 20 anos**:para instalações prediais embutidas em vedações e manuteníveis apenas por quebra das vedações ou dos revestimentos; • Para os equipamentos de combate a incêndio descritos nesse projeto e em memorial, temos que: **- A Vida útil de projeto mínima é de 8 anos;**

govbr Documento assinado digitalmente
BRUNO ROCHA DOS SANTOS
Data: 16/01/2024 11:47:16 -0300
Verifique em https://validar.iti.gov.br

govbr Documento assinado digitalmente
ROSIANE LIMA OLIVEIRA MOURA
Data: 19/01/2024 09:43:11 -0300
Verifique em https://validar.iti.gov.br

BLOCOS BPM E COGERP – PRANCHAS: 05 de 07

REVISÃO	DESCRIÇÃO	REVISADO POR	DATA
REVISÃO 00	**EMISSÃO INICIAL**	**BRUNO ROCHA**	**24/01/2024**

SECRETARIA DE ESTADO DA SEGURANÇA PÚBLICA
SERGIPE GOVERNO DO ESTADO

DIRETORIA DE ARQUITETURA E EDIFICAÇÕES
PRAÇA TOBIAS BARRETO, nº 20, BAIRRO SÃO JOSÉ
CEP: 49000-220 ARACAJU/SE
TELS: (79)3216-5454 / (79)98851-9337

TIPO: PROJETO ELÉTRICO EXECUTIVO DA CONSTRUÇÃO DO CENTRO INTEGRADO DE SEGURANÇA PÚBLICA (CISP) EM NOSSA SENHORA DA GLÓRIA/SE

Nº DA PRANCHA: 05/15

ASSUNTO: BLOCO BPM E BLOCO COGERP
1º PAVIMENTO

END.: RUA ANTÔNIO JOAQUIM DE FARIAS, S/N – N. SRA DA GLÓRIA/SE

AUTOR DO PROJETO:

RESPONSÁVEL TÉCNICO: BRUNO ROCHA DOS SANTOS RN: 021676255 37

ESCALA:	DATA:	DESENHISTA:
1/75	01/2024	