Cores	Tipos de sistema
	Água fria - Distribuição
	Água fria - Extravasor
	Água fria - Bombeamento
	Água fria - Abastecimento
	Ventilação
	Bombeamento

Tabela de registros	
Descrição	Contagem
Registro de Chuveiro PVC Cromado 3/4" - TIGRE	4
Registro de gaveta ABNT saneamento 1 1/2" - DocolBásicos	7
Registro de gaveta ABNT saneamento 3/4" - DocolBásicos	21
Válvula de esfera com alavanca azul 1 1/2" - DocolBásicos	4

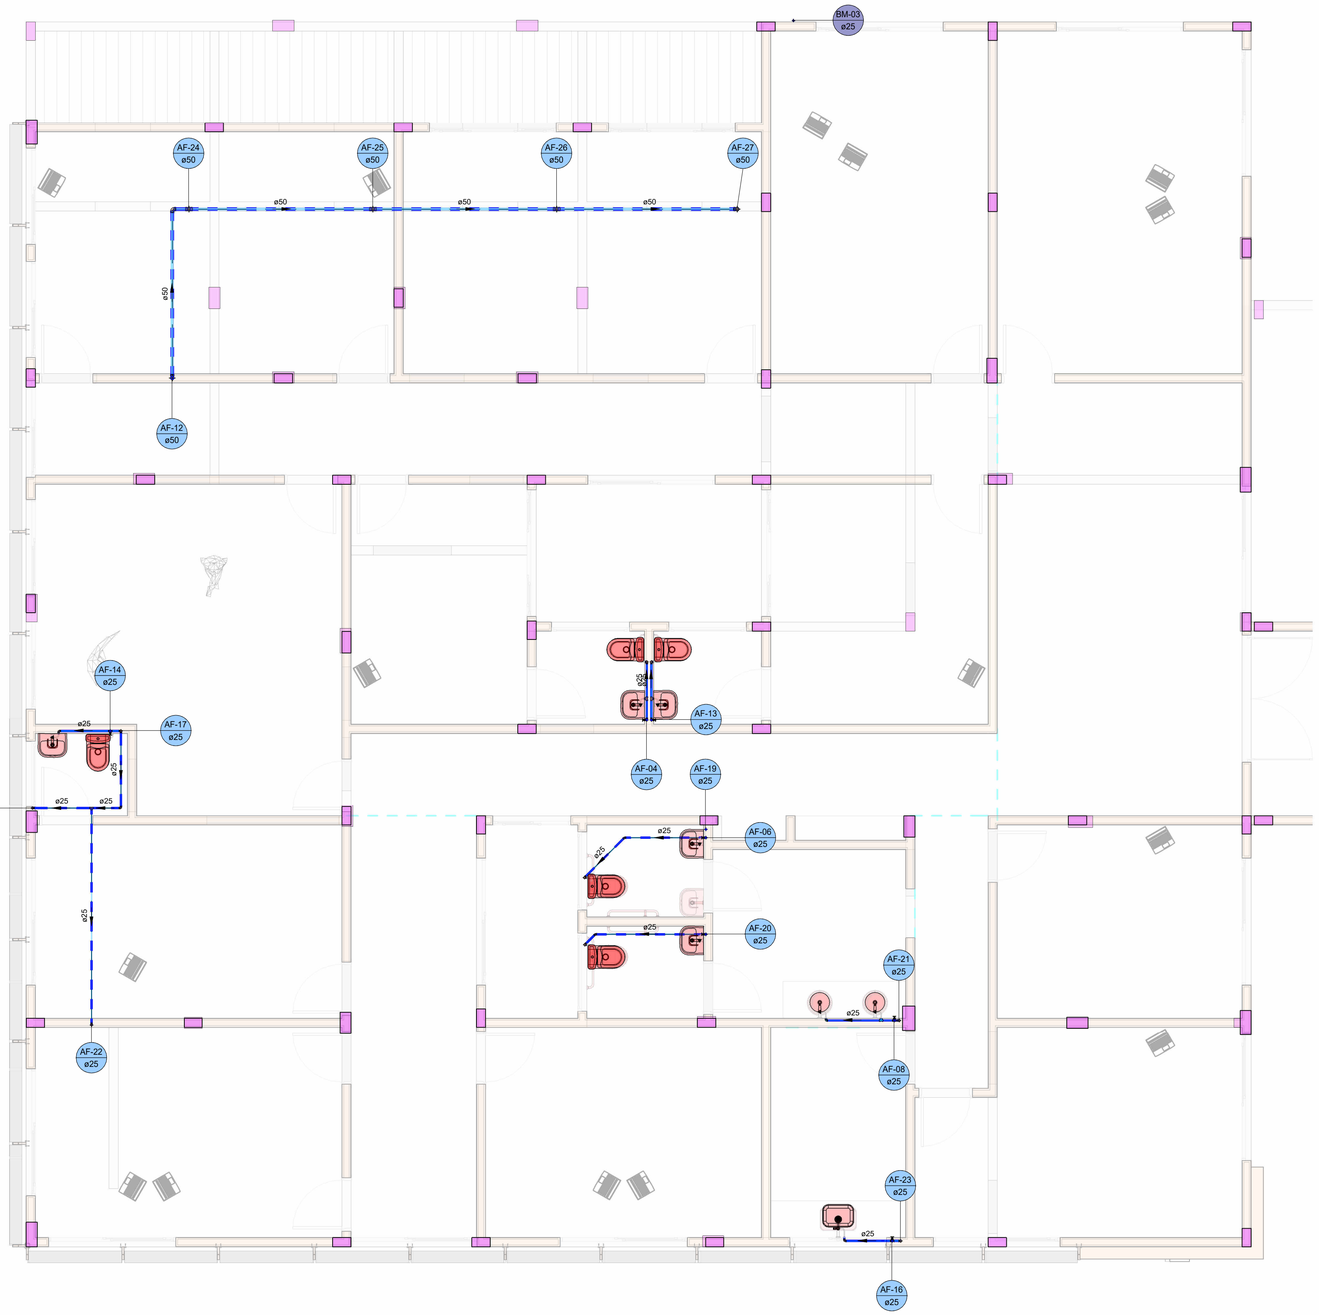

1º andar

Escala 1 : 50

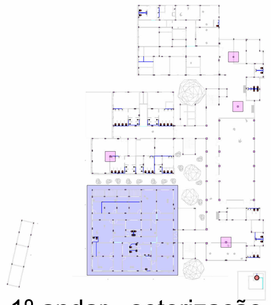

CROQUI REFERÊNCIA
DELEGACIA - PRANCHAS 01/27 ATÉ 04/27

1º andar - setorização

Escala 1 : 750

Conexões - Água fria (Tubos Rígidos)		
Quantidade	Descrição	
8	Adaptador Soldável Curto com Bolsa e Rosca para Registro 50 x 1.1/2", PVC Marrom, Água Fria - TIGRE	
6	Bucha de Redução Soldável Longa 50x25mm, PVC Marrom, Água Fria - TIGRE	
1	Cruzeta Soldável 25mm, PVC Marrom, Água Fria - TIGRE	
2	Curva 45º Soldável 25mm, PVC Marrom, Água Fria - TIGRE	
7	Curva 45º Soldável 50mm, PVC Marrom, Água Fria - TIGRE	
5	Curva 90º Soldável 25mm, PVC Marrom, Água Fria - TIGRE	
11	Curva 90º Soldável 50mm, PVC Marrom, Água Fria - TIGRE	
5	Joelho 45º Soldável 25mm, PVC Marrom, Água Fria - TIGRE	
2	Joelho 45º Soldável 50mm, PVC Marrom, Água Fria - TIGRE	
73	Joelho 90º Soldável 25mm, PVC Marrom, Água Fria - TIGRE	
32	Joelho 90º Soldável 50mm, PVC Marrom, Água Fria - TIGRE	
9	Joelho 90º Soldável com Bucha de Latão 25 x 3/4", PVC Marrom, Água Fria - TIGRE	
3	Terminal de Ventilação 50mm, Esgoto Série Normal - TIGRE	
4	Tê de Redução Soldável 50x25mm, PVC Marrom, Água Fria - TIGRE	
26	Tê Soldável 25mm, PVC Marrom, Água Fria - TIGRE	
12	Tê Soldável 50mm, PVC Marrom, Água Fria - TIGRE	
3	Tê Soldável com Bucha de Latão na Bolsa Central 25 x 3/4", PVC Marrom, Água Fria - TIGRE	

Tubos Rígidos		
Descrição	Diâmetro	Comprimento (m)
Água fria		
Tubo Soldável Marrom	25,00 mm	138,02
Tubo Soldável Marrom	50,00 mm	104,44

gov.br
Documento assinado digitalmente
JOSE VITOR DE JESUS COSTA
Data: 15/03/2024 09:47:31-0300
Verifique em https://validar.iti.gov.br

REVISÃO	DESCRIÇÃO	REVEISADO POR	DATA
REV 00	PROJETO EXECUTIVO	JOSÉ VITOR	MAR/2024

SECRETARIA DE ESTADO DA SEGURANÇA PÚBLICA

SERGIPE GOVERNO DO ESTADO

DIVISÃO DE ENGENHARIA
PREÇA TOBIAS BARRETO, nº 20, BAIRRO SÃO JOSÉ - CEP 49050-220 ARACAJU/SE
TELS: (79)3216-5454/(79)8851-9337

TIPO: PROJETO DE ÁGUA FRIA EXECUTIVO DA CONSTRUÇÃO DO CENTRO INTEGRADO DE SEGURANÇA PÚBLICA (CISP) EM NOSSA SENHORA DA GLÓRIA/SE

Nº DA PRANCHA: 02/27

ASSUNTO: BLOCO DA DELEGACIA - ÁGUA FRIA NO PRIMEIRO ANDAR

ENDEREÇO: RUA ANTÔNIO JOAQUIM DE FARIAS, S/N - N. SRA DA GLÓRIA - SE

AUTOR DO PROJETO:
JOSÉ VITOR DE JESUS COSTA

RESPONSÁVEL TÉCNICO:
JOSÉ VITOR DE JESUS COSTA
CREA/CAU: 2719438219

ESCALA: COMO INDICADO

DATA: MAR/2024

DESENHISTA:
JOSÉ VITOR DE JESUS COSTA