

1º andar - Chamada de detalhe 1

Escala 1 : 50


Caixas - Ralos - Complementos	
Quantidade	Descrição
12	Antiespuma 100 mm, Esgoto - TIGRE
1	Caixa de Gordura Pequena (CGP) - TIGRE
8	Caixa de Inspeção de Alvenaria
31	Caixa Sifonada Girafácil (5 Entradas) 100 x 140 x 50mm
17	Porta Grelha Redondo Prata 100mm, Esgoto - TIGRE
1	Prolongador sem entrada DN300, Esgoto - TIGRE
30	Prolongamento p/ Caixa Sifonada 100 x 100mm, Esgoto - TIGRE
17	Ralo Cônico 100 x 40mm
1	Caixa de Passagem Pluvial de Alvenaria

Cores	Tipos de sistema
<div></div>	Cloro
<div></div>	Esgoto Necropsia
<div></div>	Esgoto
<div></div>	Pluvial

Símbolos	Conteúdo
<div>Coluna UHC(UHC) øDN</div>	Tubulações verticais Coluna: indica a coluna do sistema vertical DN: diâmetro nominal
TQ-n	Tubo de Queda (n = número da coluna)
GD-n	Coluna de gordura (n = número da coluna)
UHC	Unidades hunter de contribuição

Tubos Rígidos			
Descrição	Abreviat ura	Diâmetro	Comprimento (m)
Esgoto			
Tubo Série Normal	PVC-N	40,00 mm	78,03
Tubo Série Normal	PVC-N	50,00 mm	88,17
Tubo Série Normal	PVC-N	100,00 mm	178,24
Tubo Série Normal	PVC-N	150,00 mm	18,58

Subcoletores e coletores prediais				
Diâmetro nominal do tubo DN	Número máximo de unidades Hunter de contribuição			
	Declividades mínimas (%)			
	0,5	1	2	4
100	—	180	216	250
150	—	700	840	1.000
200	1.400	1.600	1.920	2.300
250	2.500	2.900	3.500	4.200
300	3.900	4.600	5.600	6.700
400	7.000	8.300	10.000	12.000

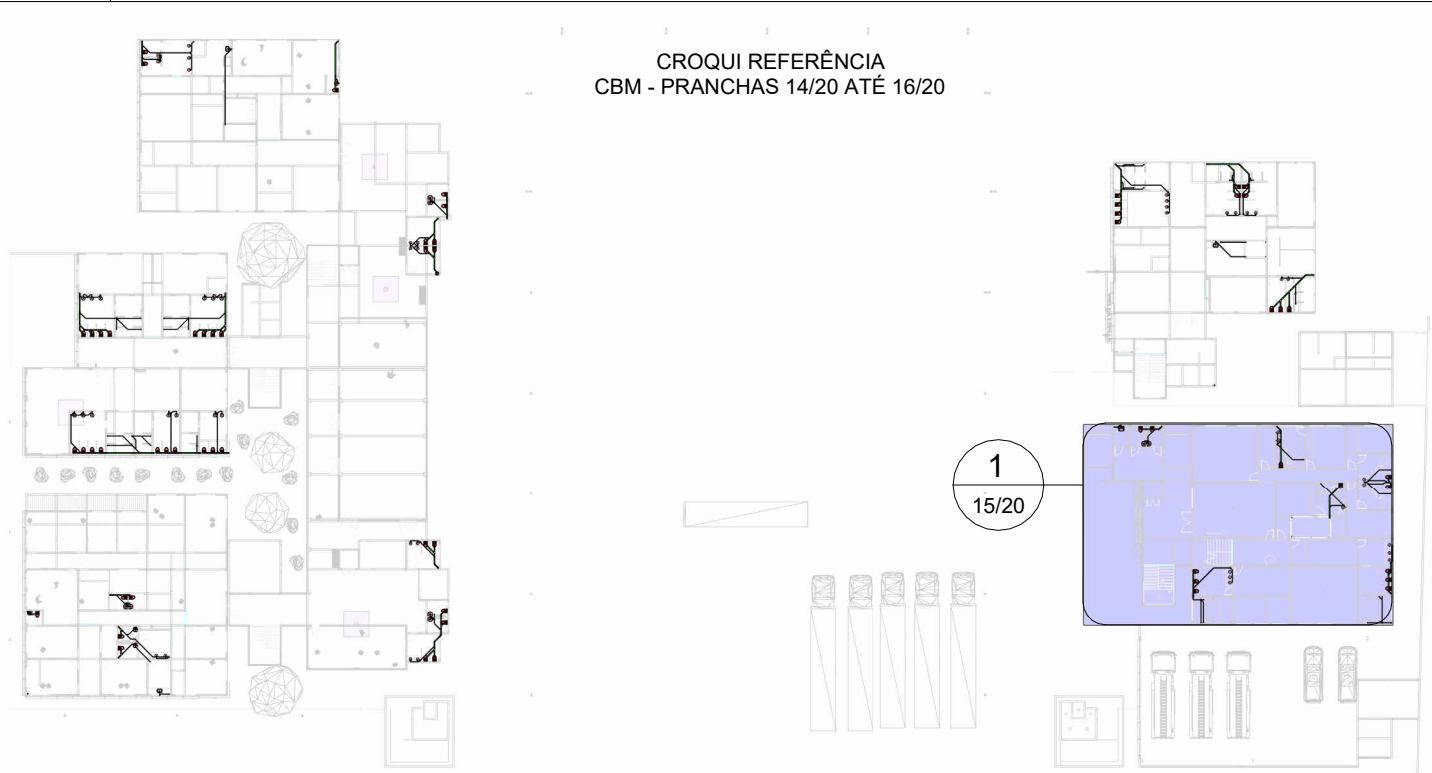

1º andar
Escala 1 : 750

Conexões - Esgoto		
Quantidade	Descrição	
298	Anel de vedação para conexão Série N, 40mm	
140	Anel de vedação para conexão Série N, 50mm	
242	Anel de vedação para conexão Série N, 100mm	
3	Anel de vedação para conexão Série N, 150mm	○
29	Anel de vedação para Vaso Sanitário	
37	Joelho 45° 40mm, Esgoto Série Normal - TIGRE	●
34	Joelho 45° 50mm, Esgoto Série Normal - TIGRE	
41	Joelho 45° 100mm, Esgoto Série Normal - TIGRE	
99	Joelho 90° 40mm, Esgoto Série Normal - TIGRE	
18	Joelho 90° 50mm, Esgoto Série Normal - TIGRE	●
39	Joelho 90° 100mm, Esgoto Série Normal - TIGRE	
3	Junção Simples 40 x 40mm, Esgoto Série Normal - TIGRE	▶
2	Junção Simples 50 x 50mm, Esgoto Série Normal - TIGRE	▶
16	Junção Simples 100 x 50mm, Esgoto Série Normal - TIGRE	
6	Junção Simples 100 x 100mm, Esgoto Série Normal - TIGRE	▶
59	Luva Simples 50mm, Esgoto Série Normal - TIGRE	
118	Luva Simples 100mm, Esgoto Série Normal - TIGRE	
2	Luva Simples 150mm, Esgoto Série Normal - TIGRE	■
10	Tê 40 x 40mm, Esgoto Série Normal - TIGRE	
3	Tê 50 x 50mm, Esgoto Série Normal - TIGRE	
3	Tê 100 x 50mm, Esgoto Série Normal - TIGRE	
6	Tê 100 x 100mm, Esgoto Série Normal - TIGRE	
1	Tê 150 x 100mm, Esgoto Série Normal - TIGRE	

OBSERVAÇÕES:
1 - REDES DE ÁGUAS PLUVIAIS NÃO DEVEM SER LIGADAS À REDE DE ESGOTO (E VICE-VERSA);
2 - A LIGAÇÃO DO RAMAL PREDIAL (ESGOTO E ÁGUA FRIA) DEVE SER FEITA EXCLUSIVAMENTE PELA CONCESSIONÁRIA DE ABASTECIMENTO DE ÁGUA E ESGOTAMENTO SANITÁRIO;
3 - A DECLIVIDADE MÍNIMA PARA AS REDES DE ESGOTO COM DIÂMETRO DE 40, 50 E 75 MM, DEVE SER DE 2% E PARA 100 MM, DEVE SER DE 1%;
4 - O LIVRE ACESSO AO HIDRÔMETRO, PELA DESO DEVE SEMPRE SER RESPEITADO;
5 - EXCESSOS DE ÁGUA PLUVIAL SERÃO ABSORVIDOS NATURALMENTE PELO TERRENO E/OU PELA SARJETA.
6 - TODAS AS COLUNAS DE VENTILAÇÃO DEVEREM ALCANÇAR A COBERTURA DO EMPREENDIMENTO.

REVISÃO	DESCRIÇÃO	REVEISADO POR	DATA
REV 00	PROJETO EXECUTIVO	JOSÉ VITOR	MAR/2024

SECRETARIA DE ESTADO DA SEGURANÇA PÚBLICA			SERGIPE GOVERNO DO ESTADO	DIVISÃO DE ENGENHARIA PREÇA TOBIAS BARRETO, nº 20, BAIRRO SÃO JOSÉ - CEP 49050-220 ARACAJU/SE TELS: (79)3216-5454/(79)8851-9337
TIPO: PROJETO DE ESGOTO SANITÁRIO EXECUTIVO DA CONSTRUÇÃO DO CENTRO INTEGRADO DE SEGURANÇA PÚBLICA (CISP) EM NOSSA SENHORA DA GLÓRIA/SE				Nº DA PRANCHA 15/20
ASSUNTO: BLOCO DO CBM - ESGOTO SANITÁRIO NO PRIMEIRO ANDAR				
ENDEREÇO: RUA ANTÔNIO JOAQUIM DE FARIAS, S/N - N. SRA DA GLÓRIA - SE				
AUTOR DO PROJETO: José Vitor de Jesus Costa				
RESPONSÁVEL TÉCNICO: José Vitor de Jesus Costa			CREA/CAU: 2719438219	
ESCALA: COMO INDICADO	DATA: MAR/2024	DESENHISTA: José Vitor de Jesus Costa		