



2º andar - setorização

Escala 1 : 750

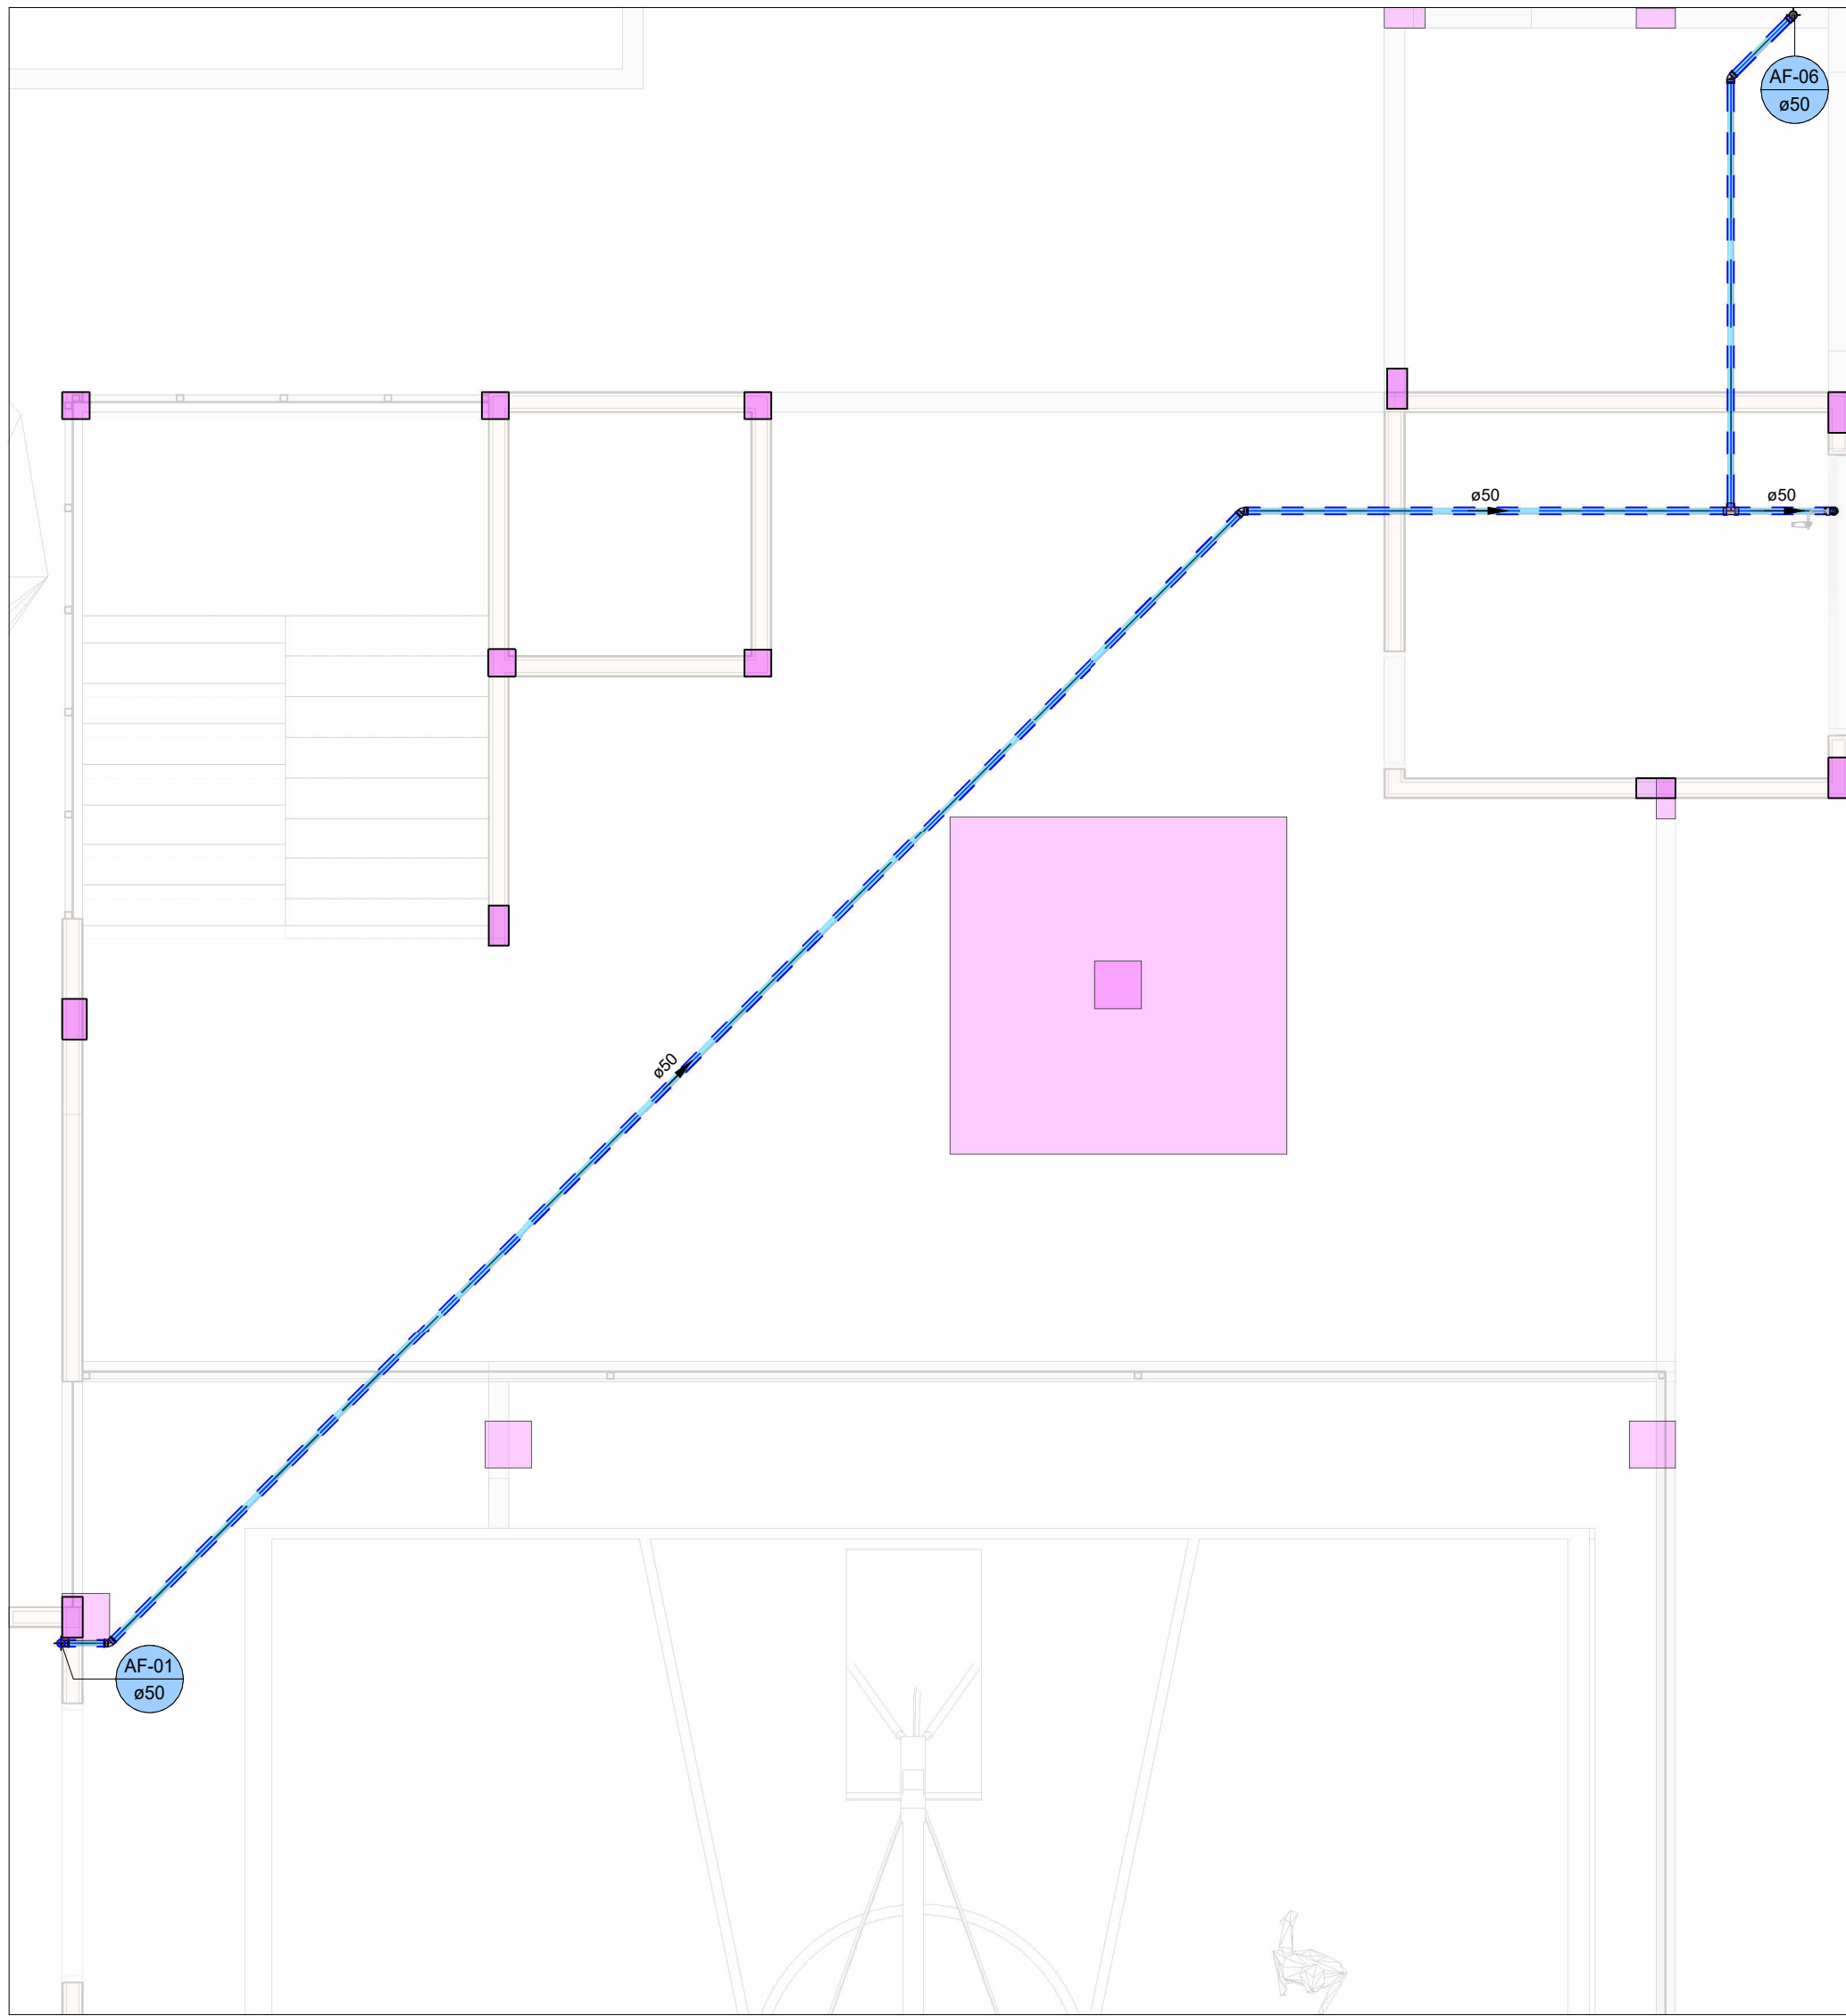

2º andar - ÁREA COMUM FUNDO

Escala 1 : 50

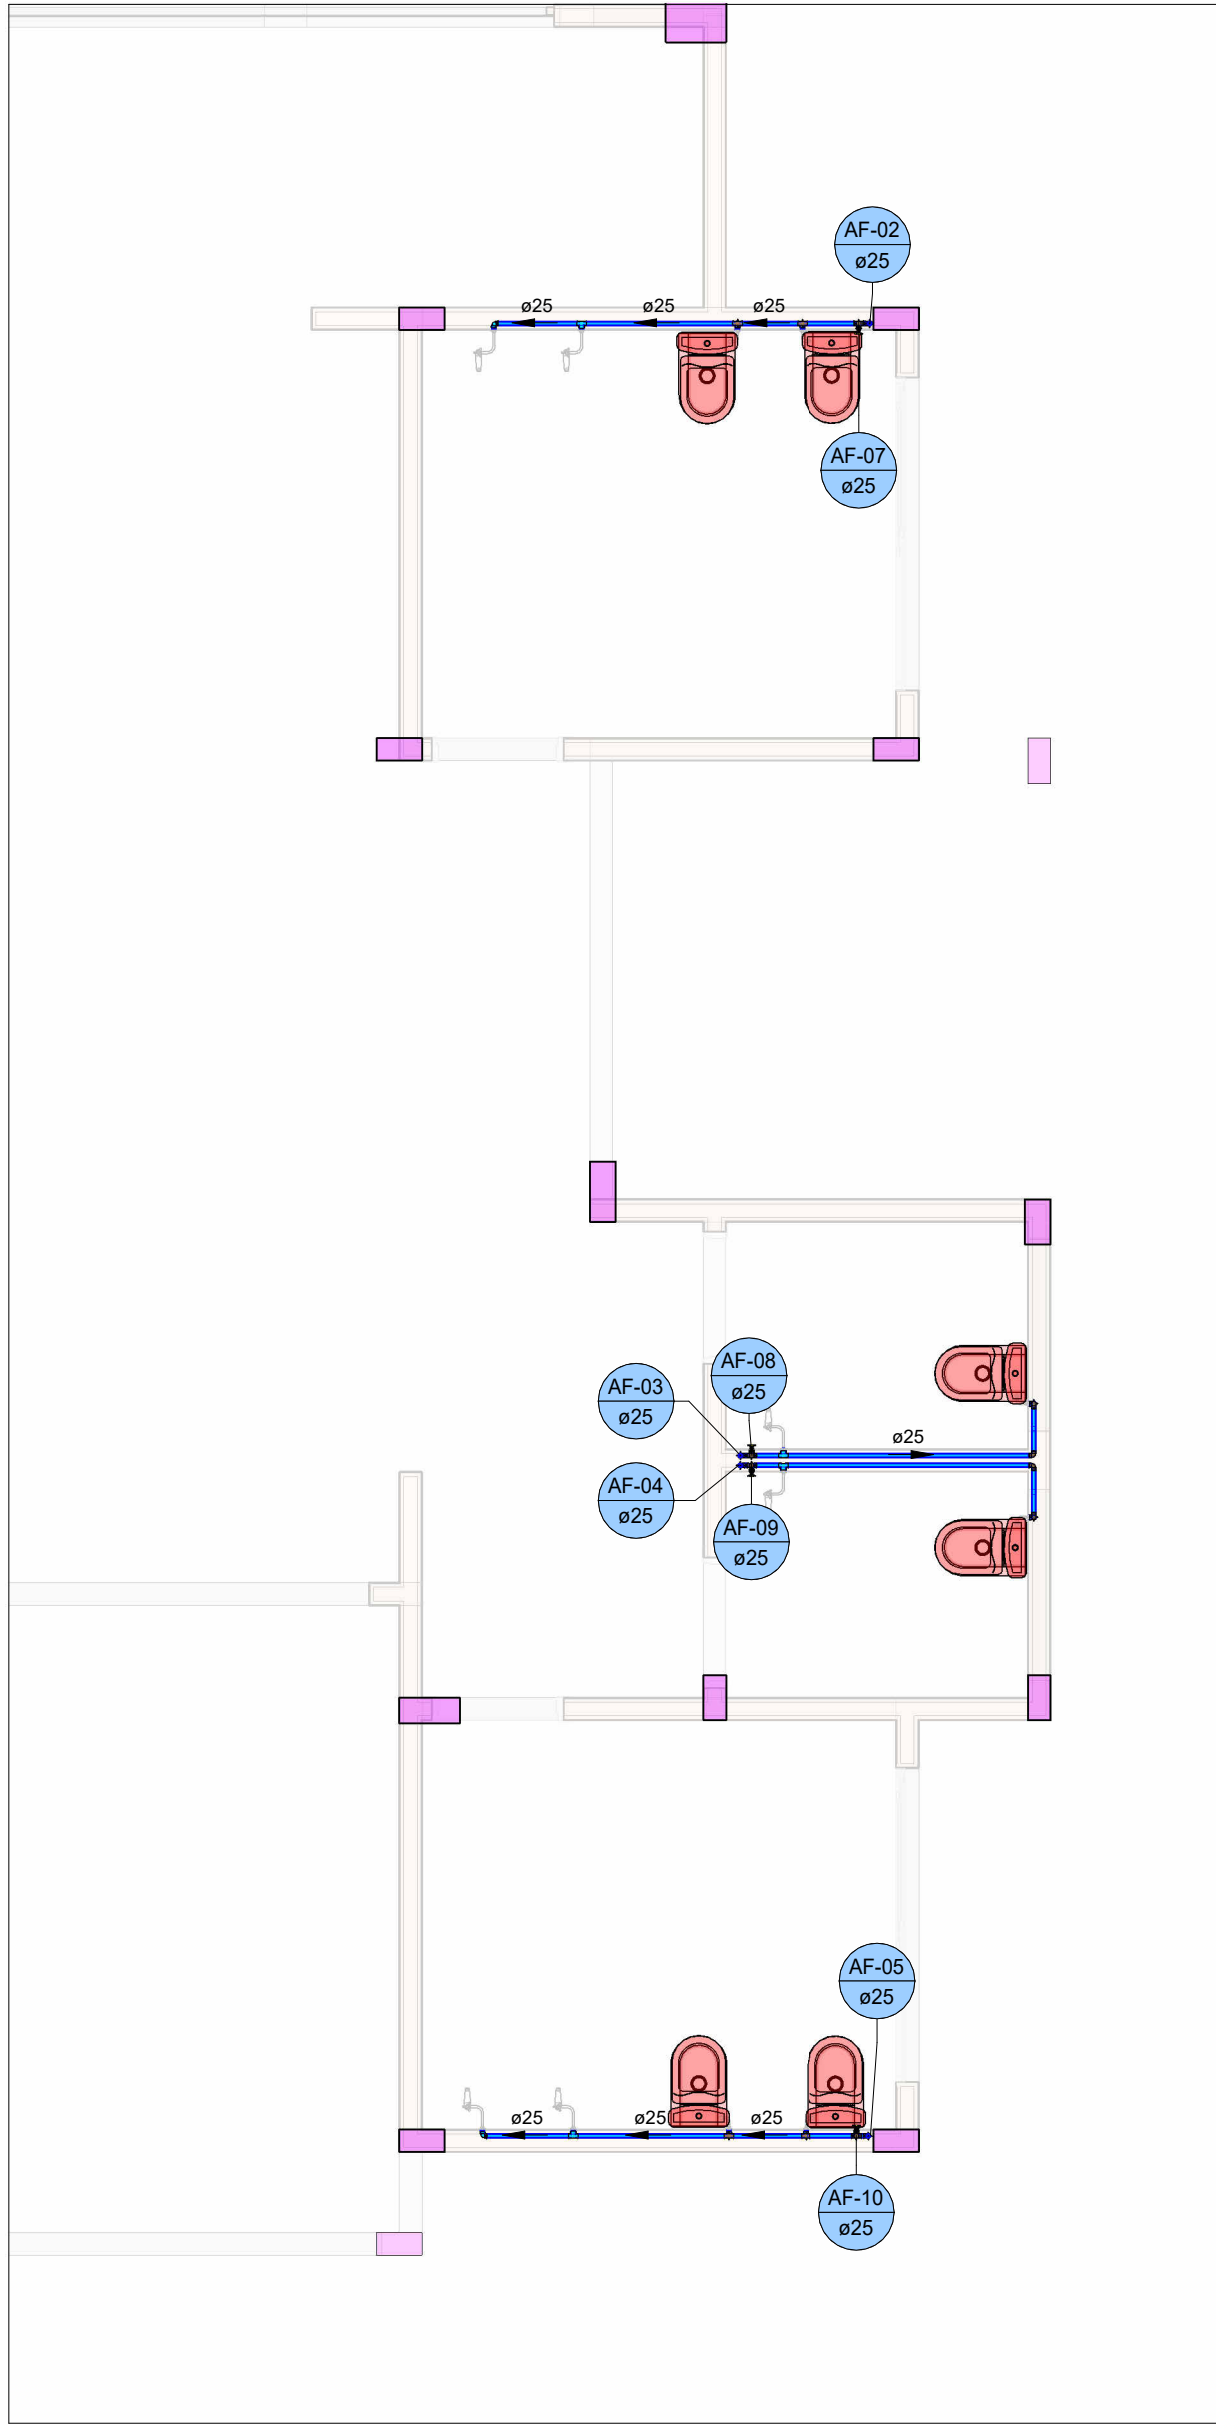

2º andar - ÁREA COMUM FRENTE

Escala 1 : 50

Cores	Tipos de sistema
Blue	Água fria - Distribuição
Dark Blue	Água fria - Extravasar
Light Blue	Água fria - Bombeamento
Cyan	Água fria - Abastecimento
Grey	Ventilação
Purple	Bombeamento

Conexões - Água fria (Tubos Rígidos)		
Quantidade	Descrição	
2	Adaptador Soldável com Anel para Caixa d'Água 25mm, PVC Branco, Água Fria - TIGRE	
1	Adaptador Soldável com Anel para Caixa d'Água com Registro 25mm, PVC Branco, Água Fria - TIGRE	
7	Bucha de Redução Soldável Longa 50x25mm, PVC Marrom, Água Fria - TIGRE	
2	Curva 90° Soldável 50mm, PVC Marrom, Água Fria - TIGRE	
7	Joelho 45° Soldável 50mm, PVC Marrom, Água Fria - TIGRE	
78	Joelho 90° Soldável 25mm, PVC Marrom, Água Fria - TIGRE	
13	Joelho 90° Soldável 50mm, PVC Marrom, Água Fria - TIGRE	
65	Joelho 90° Soldável com Bucha de Latão 25 x 3/4", PVC Marrom, Água Fria - TIGRE	
2	Terminal de Ventilação 50mm, Esgoto Série Normal - TIGRE	
7	Tê de Redução Soldável 50x25mm, PVC Marrom, Água Fria - TIGRE	
51	Tê Soldável 25mm, PVC Marrom, Água Fria - TIGRE	
7	Tê Soldável 50mm, PVC Marrom, Água Fria - TIGRE	
18	Tê Soldável com Bucha de Latão na Bolsa Central 25 x 3/4", PVC Marrom, Água Fria - TIGRE	

Tubos Rígidos		
Descrição	Diâmetro	Comprimento (m)
Água fria		
Tubo Soldável Marrom	25,00 mm	196,05
Tubo Soldável Marrom	50,00 mm	105,83

REVISÃO	DESCRIÇÃO	REVEISADO POR	DATA
REV 00	PROJETO EXECUTIVO	JOSÉ VITOR	MAR/2024

<div><div>SECRETARIA DE ESTADO DA SEGURANÇA PÚBLICA</div><div><div>SERGIPE GOVERNO DO ESTADO</div></div></div>		DIVISÃO DE ENGENHARIA PREÇA TOBIAS BARRETO, nº 20, BAIRRO SÃO JOSÉ - CEP 49050-220 ARACAJU/SE TELS: (79)3216-5454/(79)8851-9337	
TIPO: PROJETO DE ÁGUA FRIA EXECUTIVO DA CONSTRUÇÃO DO CENTRO INTEGRADO DE SEGURANÇA PÚBLICA (CISP) EM NOSSA SENHORA DA GLÓRIA/SE			Nº DA PRANCHA 16/27
ASSUNTO: ÁREAS COMUNS DO LADO ESQUERDO - ÁGUA FRIA NO SEGUNDO ANDAR			
ENDEREÇO: RUA ANTÔNIO JOAQUIM DE FARIAS, S/N - N. SRA DA GLÓRIA - SE			
AUTOR DO PROJETO: José Vitor de Jesus Costa			
RESPONSÁVEL TÉCNICO: José Vitor de Jesus Costa		CREA/CAU: 2719438219	
ESCALA: COMO INDICADO	DATA: MAR/2024	DESENHISTA: José Vitor de Jesus Costa	

Tabela de registros	
Descrição	Contagem
Registro de gaveta ABNT saneamento 1 1/2" - DocolBásicos	2
Registro de gaveta ABNT saneamento 3/4" - DocolBásicos	33