



2º andar

Escala 1 : 50

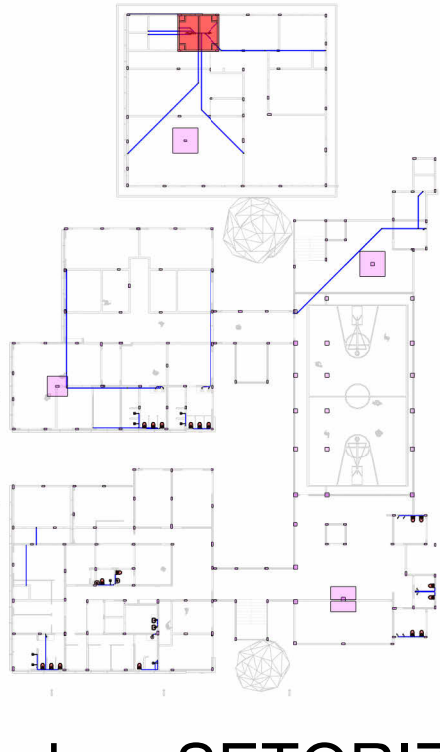

CROQUI REFERÊNCIA  
BP CAATINGA - PRANCHAS 22/27 ATÉ 25/27

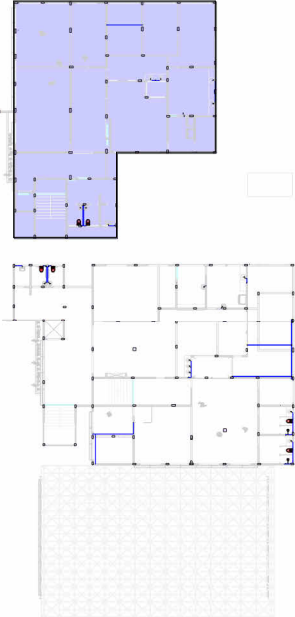

2º andar - SETORIZAÇÃO

Escala 1 : 750

Cores	Tipos de sistema
<span style="color: blue;">—</span>	Água fria - Distribuição
<span style="color: darkblue;">—</span>	Água fria - Extravasor
<span style="color: teal;">—</span>	Água fria - Bombeamento
<span style="color: cyan;">—</span>	Água fria - Abastecimento
<span style="color: gray;">—</span>	Ventilação
<span style="color: purple;">—</span>	Bombeamento

Tubos Rígidos		
Descrição	Diâmetro	Comprimento (m)
Água fria		
Tubo Soldável Marrom	25,00 mm	244,74
Tubo Soldável Marrom	50,00 mm	73,84

Conexões - Água fria (Tubos Rígidos)		
Quantidade	Descrição	
2	Adaptador Soldável com Anel para Caixa d'Água 25 x 3/4	
4	Adaptador Soldável com Anel para Caixa d'Água 50 x 11/2	
7	Bucha de Redução Soldável Longa 50x25mm, PVC Marrom, Água Fria - TIGRE	
4	Curva 90º Soldável 25mm, PVC Marrom, Água Fria - TIGRE	
2	Curva 90º Soldável 50mm, PVC Marrom, Água Fria - TIGRE	
4	Joelho 45º Soldável 25mm, PVC Marrom, Água Fria - TIGRE	
6	Joelho 45º Soldável 50mm, PVC Marrom, Água Fria - TIGRE	
90	Joelho 90º Soldável 25mm, PVC Marrom, Água Fria - TIGRE	
16	Joelho 90º Soldável 50mm, PVC Marrom, Água Fria - TIGRE	
62	Joelho 90º Soldável com Bucha de Latão 25 x 3/4", PVC Marrom, Água Fria - TIGRE	
1	Luva Soldável 25mm, PVC Marrom, Água Fria - TIGRE	
4	Luva Soldável 50mm, PVC Marrom, Água Fria - TIGRE	
2	Terminal de Ventilação 50mm, Esgoto Série Normal - TIGRE	
6	Tê de Redução Soldável 50x25mm, PVC Marrom, Água Fria - TIGRE	
55	Tê Soldável 25mm, PVC Marrom, Água Fria - TIGRE	
11	Tê Soldável 50mm, PVC Marrom, Água Fria - TIGRE	
13	Tê Soldável com Bucha de Latão na Bolsa Central 25 x 3/4", PVC Marrom, Água Fria - TIGRE	

Tabela de registros	
Descrição	Contagem
Registro de Chuveiro PVC Cromado 3/4" - TIGRE	16
Registro de gaveta ABNT saneamento 1 1/2" - DocolBásicos	2
Registro de gaveta ABNT saneamento 3/4" - DocolBásicos	33
Registro Esfera VS Soldável 50mm - TIGRE	2

REVISÃO	DESCRIÇÃO	REVEISADO POR	DATA
REV 00	PROJETO EXECUTIVO	JOSÉ VITOR	MAR/2024

SECRETARIA DE ESTADO DA SEGURANÇA PÚBLICA

**SERGIPE**  
GOVERNO DO ESTADO

DIVISÃO DE ENGENHARIA

PREÇA TOBIAS BARRETO, nº 20, BAIRRO SÃO JOSÉ

CEP 49050-220 ARACAJU/SE

TELS: (79)3216-5454/(79)8851-9337

TIPO: PROJETO DE ÁGUA FRIA EXECUTIVO DA CONSTRUÇÃO DO CENTRO INTEGRADO DE SEGURANÇA PÚBLICA (CISP) EM NOSSA SENHORA DA GLÓRIA/SE

Nº DA PRANCHA

ASSUNTO: BP CAATINGA - ÁGUA FRIA NO SEGUNDO PAVIMENTO

24/27

ENDEREÇO: RUA ANTÔNIO JOAQUIM DE FARIAS, S/N - N. SRA DA GLÓRIA - SE

AUTOR DO PROJETO: José Vitor de Jesus Costa

RESPONSÁVEL TÉCNICO: José Vitor de Jesus Costa

CREA/CAU: 2719438219

ESCALA: COMO INDICADO

DATA: MAR/2024

DESENHISTA: José Vitor de Jesus Costa