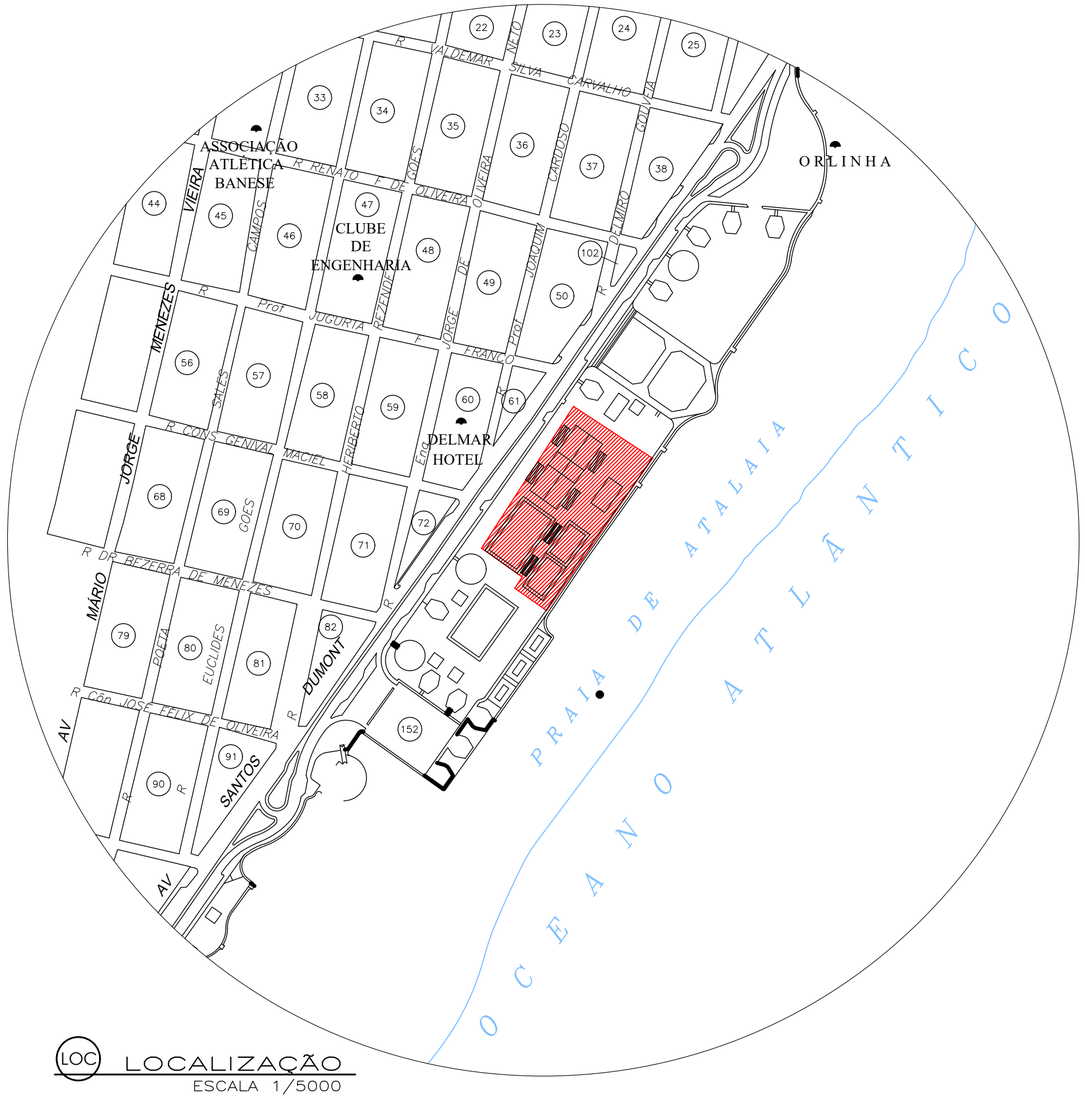


LOC LOCALIZAÇÃO
ESCALA 1/5000

IMG IMAGEM SATÉLITE
FONTE GOOGLE – MAR/2025

IMG IMAGEM ACESSO
FONTE GOOGLE – MAR/2025

| CONFIGURAÇÃO DE PENAS | | |
|---|---|---|
| COR | PENA | ESPESS. |
| 1 | 7 | 0,10 |
| 2 | 7 | 0,20 |
| 3 | 7 | 0,30 |
| 4 | 7 | 0,40 |
| 5 | 7 | 0,50 |
| 6 | 7 | 0,60 |
| 7 | 7 | 0,20 |
| 8 | 7 | 0,80 |
| 9 | 7 | 0,09 |
| 10 | 10 | 0,30 |
| 11 | 7 | 0,65 |
| 12 | 7 | 0,15 |
| 15 | 7 | 1,00 |
| 30 | 7 | 0,25 |
| 31 | 7 | 1,20 |
| 50 | 50 | 0,35 |
| 55 | 7 | 0,35 |
| 82 | 7 | 0,30 |
| 125 | 7 | 2,00 |
| 252 | 252 | 0,15 |
| 253 | 253 | 0,15 |
| 254 | 254 | 0,15 |
| DEMAIS | COLOR | 0,25 |

CEHOP
Companhia Estadual de Habitação e Obras Públicas
End: Av. Adélia Franco, 3035–Bairro Grageru Aracaju/SE
Fone.:(79) 3218–4000

GEOREFERENCIAMENTO
N=8.786.095,036
E=714.336,801

| REVISÃO | DESCRIÇÃO | REVISADO POR | DATA |
|---|---|---|---|
| REVISÃO 01 | | | |
| | | | |
| | | | |
| | | | |

PORVIR
SERGIPE
GOVERNO DO ESTADO

SEDURBI
SECRETARIA DE ESTADO DO DESENVOLVIMENTO URBANO E INFRAESTRUTURA

CEHOP
Companhia Estadual de Habitação e Obras Públicas

SEEL
SECRETARIA DE ESTADO DE ESPORTE E ÇAZER

PROPRIETÁRIO — DATA

Documento assinado digitalmente
gov.br
ARLINE SOUZA SILVA TAVARES
Data: 03/04/2025 11:08:59-0300
Verifique em https://validar.iti.gov.br

ARQUITETA URBANISTA ARLINE SOUZA SILVA TAVARES
AUTOR DO PROJETO — DATA MARÇO 2025 — CAU/CREA/CFT A41563-4

RESPONSABILIDADE TÉCNICA — DATA — CAU/CREA/CFT

FORNECIDO PELA SEEL
LEVANTAMENTO — DATA — CAU/CREA/CFT

# CENTRO TENÍSTICO – ORLA DE ATALAIA

AVENIDA SANTOS DUMONT, 1620, ORLA DE ATALAIA CEP: 49020–050 ARACAJU/SE

PROJETO: PROJETO DE REFORMA E ACESSIBILIDADE – PRIMEIRA ETAPA

ASSUNTO/PLANTA: LOCALIZAÇÃO

| TERMO/EMENDA: | CONTRATO: | FONTE: | EMPENHO: |
|---|---|---|---|
| | | | |

| DATA: | ESCALA | CADISTA/DESENHO: | COD. PROJ. | FOLHA: |
|---|---|---|---|---|
| MAR/2025 | 1/5000 | ARLINE SOUZA | | 01/05 |