


LEGENDAS - ESPAÇOS/QUADRAS/EDIFICAÇÕES - GERAL		
SÍMBOLO	ESPECIFICAÇÃO	ÁREA
1	QUADRA DE TÊNIS - DURA - 36,75x18,35 (INTERNA)	
2	QUADRA DE TÊNIS - DURA - 36,75x18,35 (INTERNA)	
3	QUADRA DE TÊNIS - DURA - 36,75x18,35 (INTERNA)	991,85x37,15=3.412,22m²
4	QUADRA DE TÊNIS - DURA - 36,75x18,35 (INTERNA)	(DIM. EXTERNAS)
5	QUADRA DE TÊNIS - DURA - 36,84x18,15 (INTERNA)	
6	QUADRA DE TÊNIS - SAIBRO - 35,90x18,35 (INTERNA)	987,35m²
7	QUADRA POLIESPORTIVA OFICIAL - 40,30x24,50	984,98m²
8	QUADRA DE BEACH TENNIS - 40,27x23,23	935,68m²
9	QUADRA DE TÊNIS - SAIBRO - 35,90x18,35 (INTERNA)	
10	QUADRA DE TÊNIS - SAIBRO - 35,90x18,35 (INTERNA)	972,40x37,15=3.688,66m²
11	QUADRA DE TÊNIS - SAIBRO - 35,90x18,35 (INTERNA)	(DIM. EXTERNAS)
12	QUADRA DE TÊNIS - SAIBRO - 35,90x18,35 (INTERNA)	
13	SANTUÁRIO MASCULINO	25,86m²
14	SEDE	27,38m²
15	SANTUÁRIO FEMININO	25,86m²
16	DEPÓSITO	40,29m²
17	ARQUIBANCADA COBERTA TIPO 1 - 25,32x4,10 = 103,81 (x4 unid.)	415,24m²
18	ARQUIBANCADA COBERTA TIPO 2 - 25x8,10 = 202,50 (x2 unid.)	405m²
19	ÁREA DE CONVIVÊNCIA - 13,86 (x5 unid.)	69,30m²
20	CHUIVEIROS	14,37m²
21	RESERVATÓRIO	1,68m²

• = A SER EXECUTADO EM OUTRA ETAPA
• = A SER REFORMADO NA PRIMEIRA ETAPA

ACABAMENTOS	
SÍMBOLO	ESPECIFICAÇÃO
1	QUADRA EM PISO ASFALTADO C/ ACABAMENTO EMBORRACHADO - COD. ORSE-13930
2	QUADRA EM SAIBRO - CODIGO ORSE. 13935
3	QUADRA EM PISO DE ALTA RESISTÊNCIA POLIDO C/ PINTURA EPÓXI
4	REGULARIZAÇÃO DO PISO EM CONCRETO EXISTENTE - ACABAMENTO UNIFORME
5	PINTURA EPÓXI SOB CONCRETO
6	PINTURA ACRILICA NA MURETA + PINTURA ESMALTE SINT. NOS GRADIS
7	TELHADO APARENTE

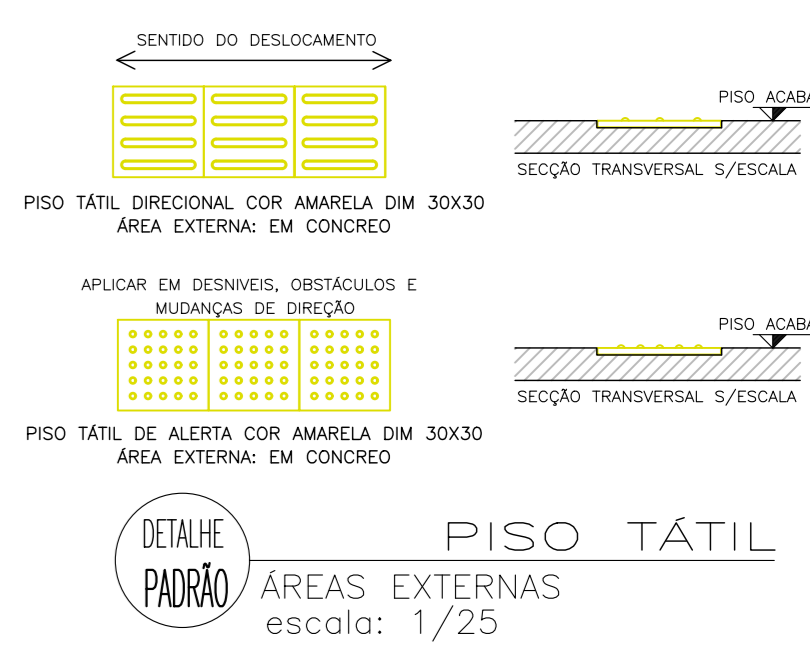

REVISÃO	DESCRIÇÃO	REVISADO POR	DATA
REVISÃO 01			



SEDURBI **CEIOP**
SECRETARIA DE ESTADO DO DESENVOLVIMENTO URBANO E INFRAESTRUTURA Companhia Estadual de Habitação e Obras Públicas

SEEL
SECRETARIA DE ESTADO DE ESPORTE E LAZER

PROPRIETÁRIO (ASSINAR POR EXTENSO) DATA

AUTOR DO PROJETO ARQUITETA URBANISTA ARLINE SOUZA SILVA TAVARES
DATA MARÇO 2025 CAU/CREA/CFT A11563-4

RESPONSABILIDADE TÉCNICA DATA CAU/CREA/CFT

LEVANTAMENTO DATA CAU/CREA/CFT

FORNECIDO PELA SEEL

CENTRO TENÍSTICO - ORLA DE ATALAIA

AVENIDA SANTOS DUMONT, 1920, ORLA DE ATALAIA CEP: 49020-050 ARACAU/SE

PROJETO: PROJETO DE REFORMA E ACESSIBILIDADE PRIMEIRA ETAPA

ASSUNTO/PLANTA: IMPLANTAÇÃO

TERMO/EMENDA: CONTRATO: FONTE: EMPENHO:

DATA: ESCALA: CADISTA/DESENHO: COD. PROJ. FOLHA:

MAR/2025 1/250 ARLINE SOUZA 03/05

COMPARAÇÃO DE PREÇOS	
ITEM	PREÇO
1	1,00
2	2,00
3	3,00
100	100,00

IMP IMPLANTAÇÃO
ESCALA 1/250