

Av. SANTOS DUMONT

DELEGACIA DE
TURISMO

SANITÁRIO FEMININO

TOTEM A SER RECUPERADO

SEDE

SANITÁRIO MASCULINO

MURETA H=1,30

NOZES
TOUR

MURO H=2,00

ÁREA SKATE

ÁREA VERDE
AREA= 5.550,10m²

RESERVATÓRIO APOIADO
CAP= 10.000LTS
(EXISTENTE A CONSERVAR)


PASSEIO
AREA= 2.622,92m²

POÇO ARTESIANO
(EXISTENTE A CONSERVAR)

PORTO
3,80x12,40

CALÇADÃO
CICLOVIA

RAMAL PREDIAL SITUAÇÃO TÍPICA
SEM ESCALA

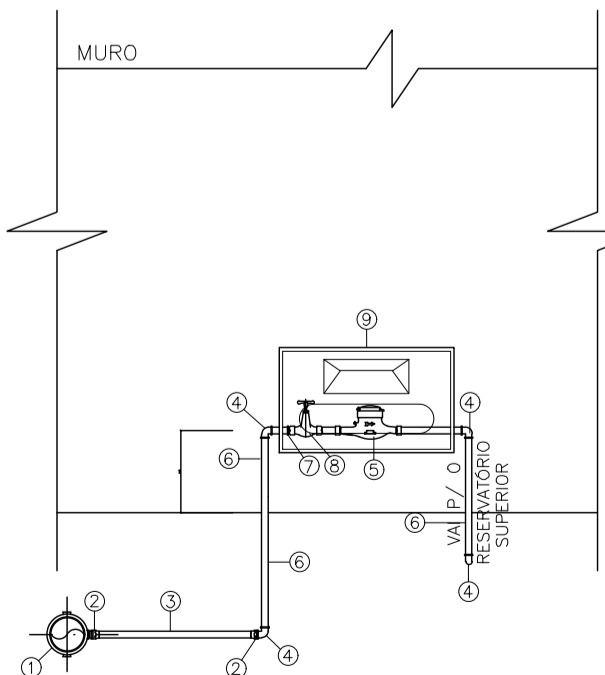

RELAÇÃO DE MATERIAIS

ITEM	DISCRIMINAÇÃO
1	COLAR DE TOMADA DE PVC C/ TRAVAS ØREDE x 1/2"
2	ADAPTADOR P/ TUBO DE PEAD DE 20 mm x 1/2"
3	TUBO DE POLIETILENO DE 20mm x 2 mm
4	JOELHO DE PVC ROSCÁVEL 1/2"
5	HIDRÔMETRO DE 3 m /h x 1/2"
6	TUBO DE PVC ROSCÁVEL 1/2"
7	NIPLE DE PVC ROSCÁVEL DE 1/2"
8	REGISTRO DE GAVETA DE 1/2"
9	CAIXA DE POLIETILENO PADRÃO DESO

LEGENDA

- - TUBULAÇÃO EMBUTIDA NO PISO
- - TUBULAÇÃO EMBUTIDA NA PAREDE
- SOBE - TUBULAÇÃO QUE SOBE
- DESCE - TUBULAÇÃO QUE DESCE

NOTAS

- 1 - NA UNIÃO ENTRE A TUBULAÇÃO E OS METAIS, UTILIZAR CONEXÕES COM BUCHA DE LATÃO;
- 2 - DIÂMETROS DAS TUBULAÇÕES EM MILÍMETROS;
- 3 - UTILIZAR SEMPRE TUBOS E CONEXÕES DE UMA MESMA MARCA, EVITANDO ASSIM FOLGAS OU DIFICULDADES DE ENCAIXE.

LEGENDAS - ESPAÇOS/QUADRAS/EDIFICAÇÕES ESISTENTES		
SÍMBOLO	ESPECIFICAÇÃO	ÁREA
①	QUADRA DE TÊNIS - DURA - 36,75x18,35 (INTERNA)	91,85x37,15=3.412,22m² (DIM. EXTERNAS)
②	QUADRA DE TÊNIS - DURA - 36,75x18,35 (INTERNA)	
③	QUADRA DE TÊNIS - DURA - 36,75x18,35 (INTERNA)	
④	QUADRA DE TÊNIS - DURA - 36,75x18,35 (INTERNA)	
⑤	QUADRA DE TÊNIS - DURA - 36,84x18,15 (INTERNA)	72,40x37,15=2.689,66m² (DIM. EXTERNAS)
⑥	QUADRA POLIESPORTIVA OFICIAL - 40,30x24,50	
⑦	QUADRA POLIESPORTIVA TREINO - 32,40x21,45	
⑧	QUADRA DE BEACH TENNIS - 40,27x23,23	
⑨	QUADRA DE TÊNIS - SAIBRO - 35,90x18,35 (INTERNA)	72,40x37,15=2.689,66m² (DIM. EXTERNAS)
⑩	QUADRA DE TÊNIS - SAIBRO - 35,90x18,35 (INTERNA)	
⑪	QUADRA DE TÊNIS - SAIBRO - 35,90x18,35 (INTERNA)	
⑫	QUADRA DE TÊNIS - SAIBRO - 35,90x18,35 (INTERNA)	
⑬	SANITÁRIO MASCULINO	25,86m²
⑭	SEDE	27,38m²
⑮	SANITÁRIO FEMININO	25,86m²
⑯	DEPÓSITO	40,29m²
⑰	ARQUIBANCADA COBERTA TIPO 1 - 25,32x4,10 = 103,81 (x4 unid.)	415,24m²
⑱	ARQUIBANCADA COBERTA TIPO 2 - 25x8,10 = 202,50 (x2 unid.)	405m²
⑲	ÁREA DE CONVIVÊNCIA - 13,86 (x5 unid.)	69,30m²
⑳	CHUIVEIROS	14,37m²
㉑	RESERVATÓRIO	1,68m²

REVISÃO	DESCRIÇÃO	REVISADO POR	DATA
REVISÃO 01			



SERGIPE
GOVERNO DO ESTADO

SEDURBI
SECRETARIA DE ESTADO DO
DESENVOLVIMENTO URBANO E INFRAESTRUTURA

CEHOP
Companhia Estadual de Habitação
e Obras Públicas

SEEL
SECRETARIA DE ESTADO
DE ESPORTE E ÇAZER

PROPRIETÁRIO (ASSINAR POR EXTENSO) DATA

AUTOR DO PROJETO ENG. CIVIL CLÁUDIA DANIELE DE J. SILVA
DATA MARÇO/2025 CAU/CREA/CFT 271194576-6

RESPONSABILIDADE TÉCNICA DATA CAU/CREA/CFT

LEVANTAMENTO DATA CAU/CREA/CFT

QUADRAS DE TÊNIS DA ORLA DA ATALAIA

AV. SANTOS DUMONT, N.º 1620, ARACAJU/SE, CEP: 49037-475

PROJETO: REDE DE ABASTECIMENTO DE ÁGUA

ASSUNTO/PLANTA: IMPLANTAÇÃO GERAL E DETALHE

TERMO/EMENDA:	CONTRATO:	FONTE:	EMPENHO:
DATA: MAR./25	ESCALA: 1/500	CADISTA/DESENHO: CLÁUDIA DANIELE	COD. PROJ. FOLHA: 01/01