


Corte A-A  
escala 1:50

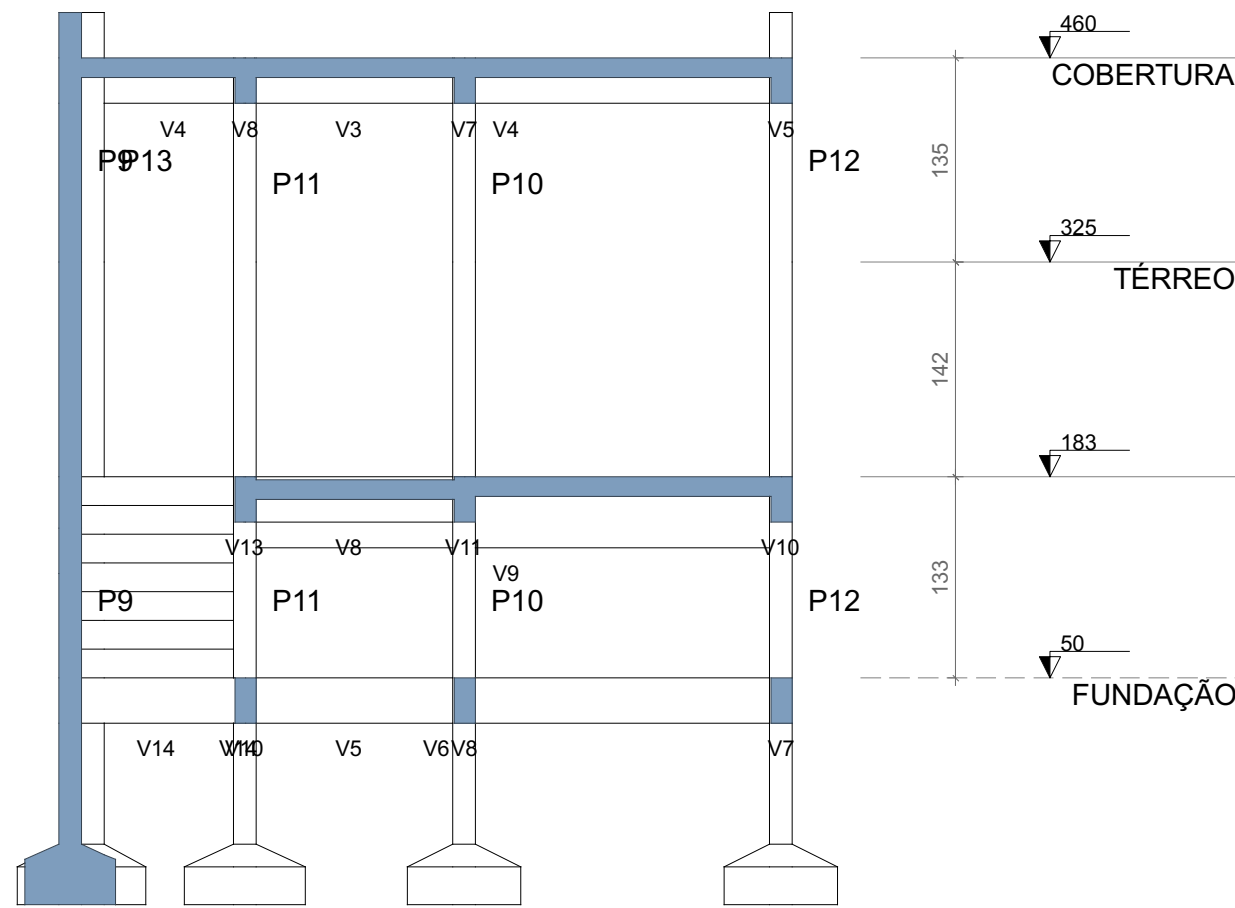

Corte B-B  
escala 1:50

REVISÃO	DESCRIÇÃO	REVISADO POR	DATA
0	EMISSÃO INICIAL	WAGNER DARY	JUL/2025

<div><div><div>SECRETARIA DE ESTADO DA SEGURANÇA PÚBLICA</div><div><div><div>SERGIPE</div><div>GOVERNO DO ESTADO</div></div></div></div><div><div>DIRETORIA DE ARQUITETURA E EDIFICAÇÕES</div><div>PRAÇA TOBIAS BARRETO, nº 20, BAIRRO SÃO JOSÉ</div><div>CEP: 49050-220 ARACAJU/SE</div><div>TELS: (79)3216-5454 / (79)88851-9337</div></div></div>		Nº DA PRANCHA
TIPO: PROJETO ESTRUTURAL DO COPE		11/11
ASSUNTO: Formas		
END.: CENTRO ADMINISTRATIVO GOVERNADOR AUGUSTO FRANCO – CAPUCHO – ARACAJU/SE		
AUTOR DO PROJETO: JOSÉ VITOR DE JESUS COSTA		
RESPONSÁVEL TÉCNICO: JOSÉ VITOR DE JESUS COSTA		RN: 2719438219
ESCALA: INDICADA	DATA: JUL/2025	DESENHISTA: WAGNER DARY