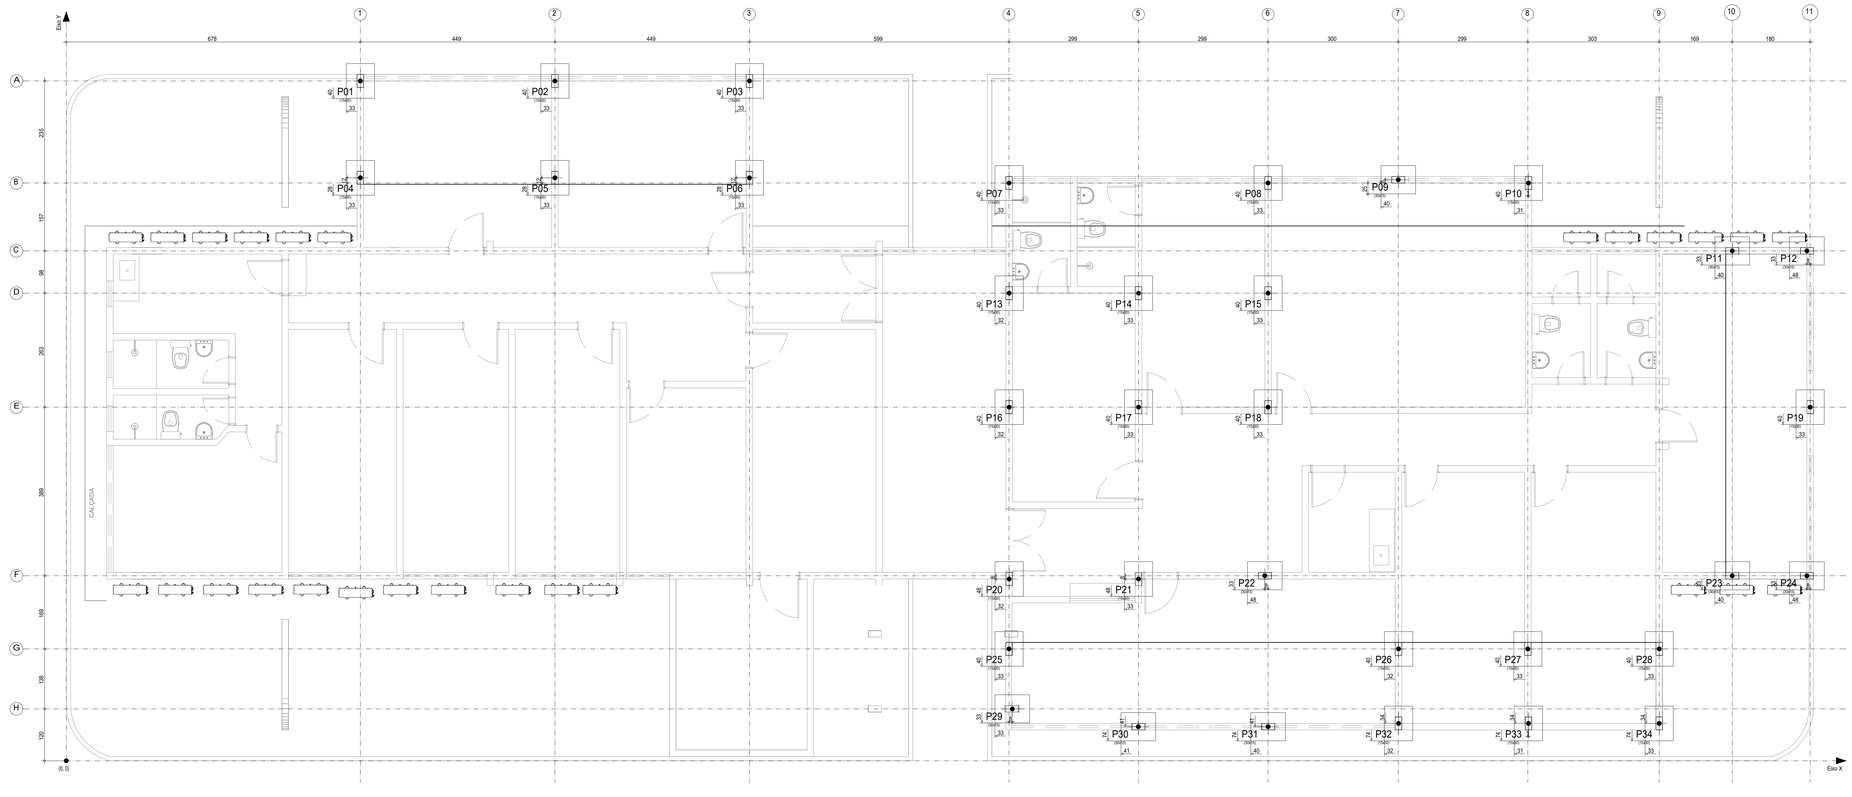

FUNDAÇÃO
Pilar
Escala: 1:50

Implantação de pilares - FUNDAÇÃO			
		Coordenadas do ponto fixo	
Pilar	Dimensão (cm)	Coordenada X (cm)	Coordenada Y (cm)
P01	15x30	678	1568
P02	15x30	1127	1568
P03	15x30	1575	1568
P04	15x30	678	1344
P05	15x30	1127	1344
P06	15x30	1575	1344
P07	15x30	2174	1332
P08	15x30	2771	1332
P09	30x15	3071	1340
P10	15x30	3371	1332
P11	30x15	3841	1176
P12	30x15	4013	1176
P13	15x30	2174	1078
P14	15x30	2472	1078
P15	15x30	2771	1078
P16	15x30	2174	815
P17	15x30	2472	815
P18	15x30	2771	815
P19	15x30	4021	815
P20	15x30	2174	419
P21	15x30	2472	419
P22	30x15	2764	427
P23	30x15	3841	427
P24	30x15	4013	427
P25	15x30	2174	258
P26	15x30	3072	258
P27	15x30	3370	258
P28	15x30	3673	258
P29	30x15	2181	120
P30	30x15	2472	79
P31	30x15	2771	79
P32	15x30	3072	86
P33	15x30	3371	86
P34	15x30	3673	86
Cota de arranque dos pilares: -0.50 m			

gov.br
Documento assinado digitalmente
JOSE VITOR DE JESUS COSTA
Data: 07/07/2025 21:54:42-0300
Verifique em https://validar.iti.gov.br

SECRETARIA DE ESTADO DA SEGURANÇA PÚBLICA

SERGIPE
GOVERNO DO ESTADO

DIRETORIA DE ARQUITETURA E EDIFICAÇÕES
PRAÇA TOBIAS BARRETO, 340 - SÃO JOSÉ
CEP: 49055-220 ARACAJU/SE
TELS: (79)3216-5454 / (79)98851-9337

TIPO: PROJETO DE ESTRUTURA EM CONCRETO ARMADO	Nº DA PRANCHA: 01/16
ASSUNTO: GABARITO DE FUNDAÇÃO	
END.: **Centro Administrativo Governador Augusto Franco – Capucho BLOCO 02**	
AUTOR DO PROJETO: JOSÉ VITOR DE JESUS COSTA	
RESPONSÁVEL TÉCNICO: JOSÉ VITOR DE JESUS COSTA	CREA: 2719438219SE
ESCALA: 1/50	DATA: 07/2025
DESENHISTA: JOSÉ VITOR DE JESUS COSTA	