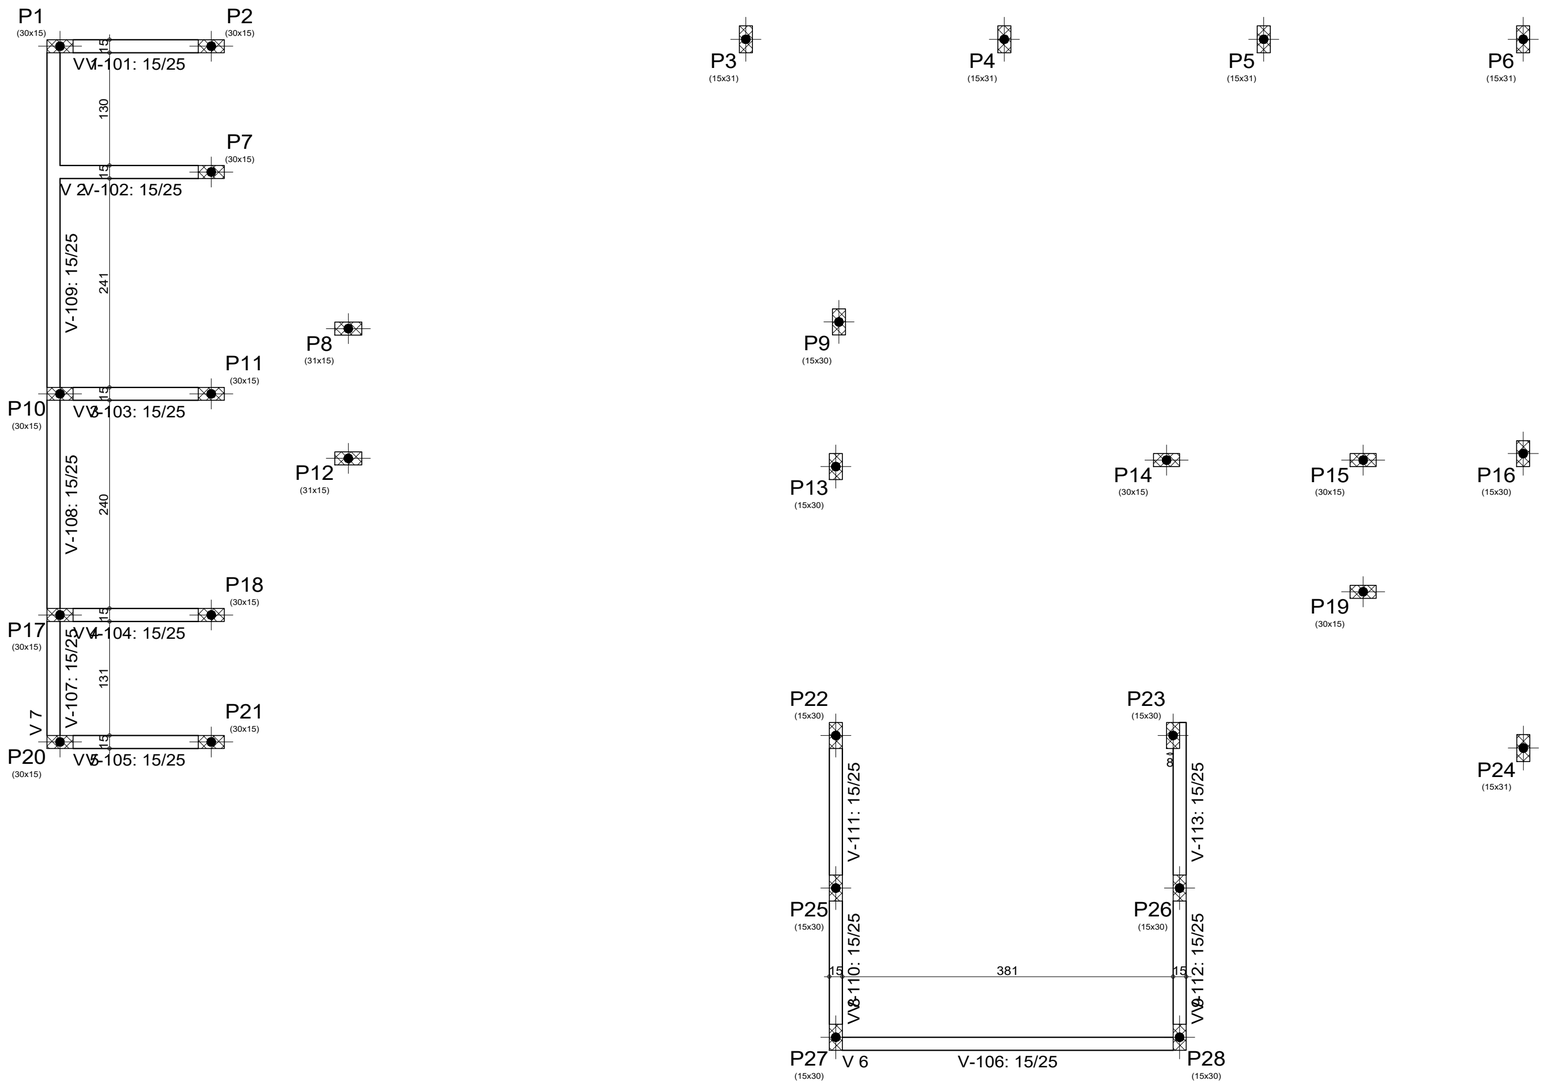

TÉRREO				
Elemento	Fôrmas (m2)	Superfície (m2)	Volume (m3)	Barras (kg)
Vigas	12.32	3.70	1.120	71
Pilares	49.75	-	2.530	273
Total	-	3.70	3.650	344
Indices (por m2)	-	-	0.734	69.22
Superfície total: 4.97 m2				

TÉRREO
Piso
Escala: 1:50

gov.br Documento assinado digitalmente
JOSE VITOR DE JESUS COSTA
Data: 07/07/2025 12:05:46-0300
Verifique em https://validar.iti.gov.br

SECRETARIA DE ESTADO DA SEGURANÇA PÚBLICA
SERGIPE GOVERNO DO ESTADO

DIRETORIA DE ARQUITETURA E EDIFICAÇÕES
PRAÇA TOBIAS BARRETO, nº 20, BAIRRO SÃO JOSÉ
CEP: 49050-220 ARACAJU/SE
TELS: (79)3216-5454 / (79)98851-9337

TIPO: PROJETO DE ESTRUTURA EM CONCRETO ARMADO

N° DA PRANCHA 06/12

ASSUNTO: PLANTA DE FÔRMA - BALDRAME

END.: **Centro Administrativo Governador Augusto Franco – Capucho BLOCO 04**

AUTOR DO PROJETO: JOSÉ VITOR DE JESUS COSTA

RESPONSÁVEL TÉCNICO: JOSÉ VITOR DE JESUS COSTA

CREA: 2719438219SE

ESCALA: 1/50

DATA: 07/2025

DESENHISTA: JOSÉ VITOR DE JESUS COSTA