

FUNDAÇÃO  
Detalhamento fundação  
Concreto: C30, em geral  
Escala: 1:50

P3

P4

P5

P1

P2

P2

P2

P6

P7

P8

P9

P10

P11

P12

P13

P14

P15

P16

P17

P18

P19

P20

P21

P22

P23

Resumo Aço FUNDAÇÃO Detalhamento fundação		Comp. total (m)	Peso+10% (kg)	Total
CA-50	Ø10	222.2	151	
	Ø12.5	27.4	29	180
CA-60	Ø5	58.3	10	10
Total				190

P1

P1


P3

P3

Elemento	Pos.	Diam.	Q.	Dob. (cm)	Reta (cm)	Dob. (cm)	Comp. (cm)	Total (cm)	CA-50 (kg)	CA-60 (kg)
P1	1	Ø10	3	11	86	11	108	324	2.0	
	2	Ø10	4	11	76	11	98	392	2.4	
	3	Ø12.5	10	30	107		137	1370	13.2	
	4	Ø5	3		88		88	264		0.4
Total+10%:									19.4	0.4
P2	5	Ø10	3	11	96	11	118	354	2.2	
	6	Ø10	4	11	76	11	98	392	2.4	
	7	Ø12.5	10	30	107		137	1370	13.2	
	8	Ø5	3		88		88	264		0.4
Total+10%:									19.6	0.4
P3	9	Ø10	4	11	56	11	78	312	1.9	
	10	Ø10	3	11	86	11	108	324	2.0	
	11	Ø10	4	30	90		120	480	3.0	
	12	Ø5	3		88		88	264		0.4
Total+10%:									7.6	0.4
P4=P15	13	Ø10	3	11	76	11	98	294	1.8	
	14	Ø10	3	11	56	11	78	234	1.4	
	15	Ø10	4	30	57		87	348	2.1	
	16	Ø5	3		88		88	264		0.4
Total+10%:									5.8	0.4
P5=P10=P11=P12 P13=P14=P16=P17 P22=P23	17	Ø10	3	11	56	11	78	234	1.4	
	18	Ø10	3	11	76	11	98	294	1.8	
	19	Ø10	4	30	90		120	480	3.0	
	20	Ø5	3		88		88	264		0.4
Total+10%:									6.8	0.4
(x10):									68.0	4.0
(x2):									11.6	
Ø5:									0.0	6.0
Ø10:									97.1	0.0
Ø12.5:									29.1	0.0
Total:									126.2	6.0

P4 e P15




P4 e P15

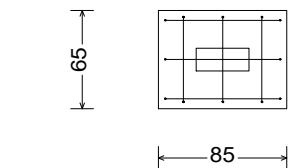


P5, P10, P11, P12, P13, P14, P16, P17, P22 e P23

P5, P10, P11, P12, P13, P14, P16, P17, P22 e P23

P5, P10, P11, P12, P13, P14, P16, P17, P22 e P23

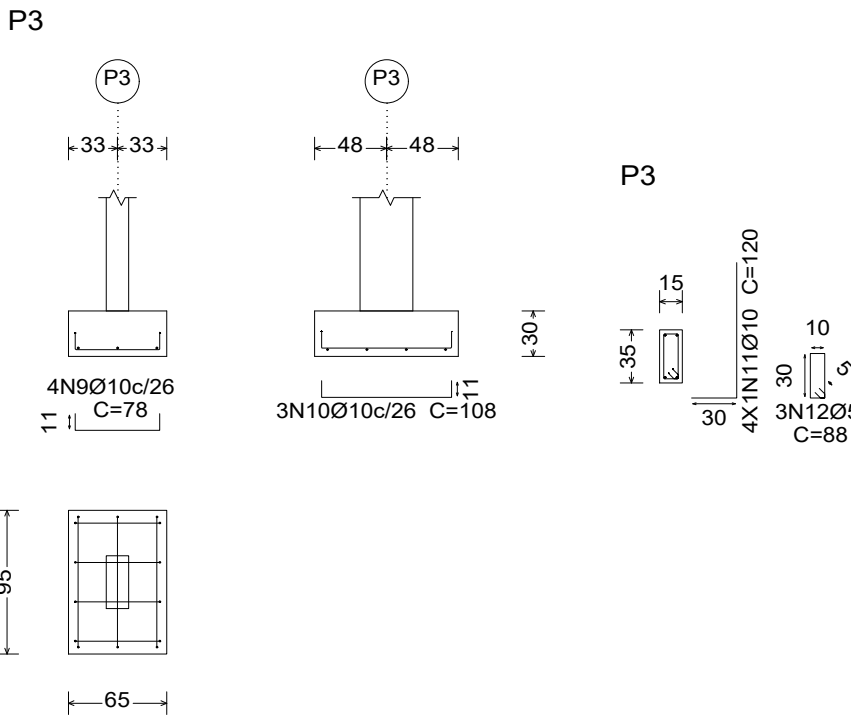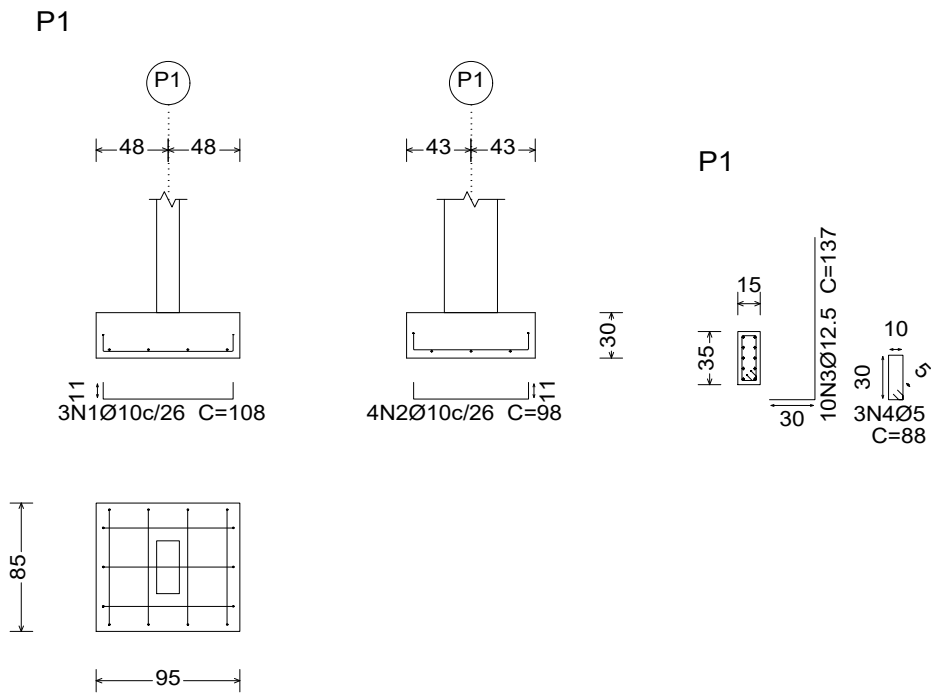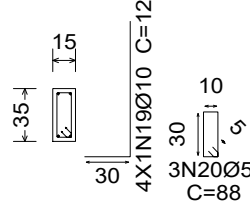

 <b>SERGIPE</b> GOVERNO DO ESTADO		DIRETORIA DE ARQUITETURA E EDIFICAÇÕES PRAÇA TOBIAS BARRETO, Nº 20, BARRIO SÃO JOSÉ CEP: 45050-220, ARACAJU/SE TELS: (79)3216-5454 / (79)98851-8337	
TIPO: PROJETO DE ESTRUTURA EM CONCRETO ARMADO		Nº DA PRANCHA	
ASSUNTO: DETALHAMENTO DE FUNDAÇÃO		02/08	
END: Centro Administrativo Governador Augusto Franco - Capucho BLOCO 05			
AUTOR DO PROJETO: JOSÉ VITOR DE JESUS COSTA			
RESPONSÁVEL TÉCNICO: JOSÉ VITOR DE JESUS COSTA CREA: 2719438219SE			
ESCALA: 1/50	DATA: 07/2025	DESENHISTA: JOSÉ VITOR DE JESUS COSTA	