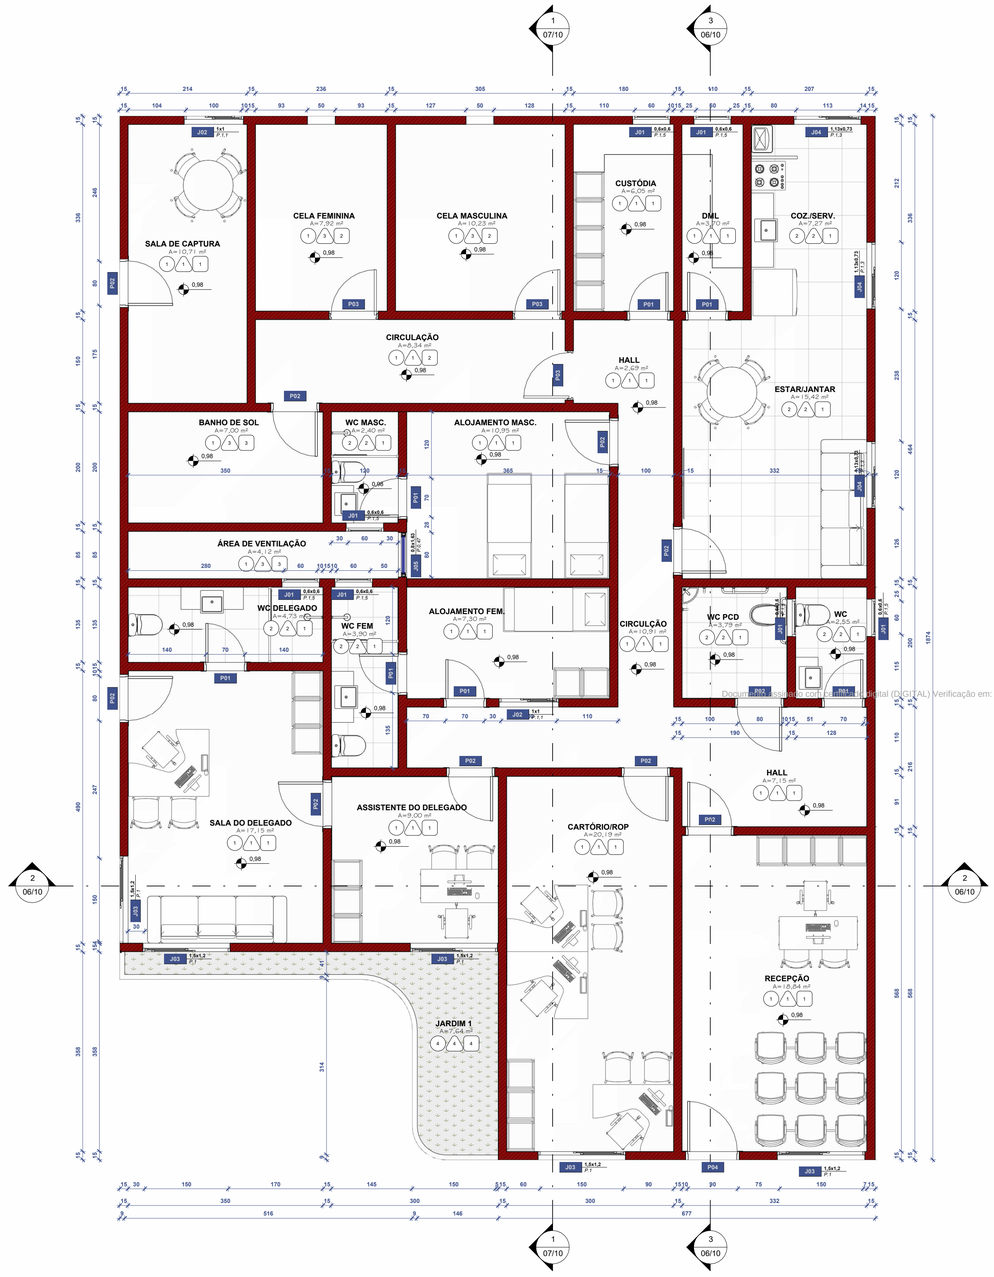

PLANTA BAIXA E DE LAYOUT

ESCALA 1 : 50

ACABAMENTOS					
	PISO		PAREDE		FORRO
ID	DESCRIÇÃO	ID	DESCRIÇÃO	ID	DESCRIÇÃO
1	PISO GRANILITE DE ALTA RESISTÊNCIA NA COR CINZA CLARO	1	REVESTIMENTO CERÂMICO - 30X60CM - NA COR BRANCA ATÉ A ALTURA DE 1,50M + PINTURA LÁTEX PVA - NA COR BRANCO GELO	1	FORRO DE PVC NA COR BRANCA
2	PISO CERÂMICO RETIFICADO ANTIDERRAPANTE PARA ÁREAS MOLHADAS- 60X60 - NA COR BRANCA	2	REVESTIMENTO CERÂMICO - 30X60CM - NA COR BRANCA ATÉ O FORRO	2	LAJE COM PINTURA LÁTEX PVA - NA COR BRANCA
3	CONTRAPISO	3	PINTURA PARA INTERIORES NA COR BRANCO GELO	3	VIGAS EM CONCRETO ARMADO
4	TERRA PRETA esp.=5cm E ADIÇÃO DE GRAMA ESMERALDA	4	PINTURA PARA EXTERIORES	4	SEM COBERTURA

ID.	DESCRIÇÃO	LARGURA ÚTIL	ALTURA ÚTIL	PEITORIL	QUANT.
J01	JANELA EM ALUMÍNIO E VIDRO FUMÊ - NA COR BRANCA - CORRER - 01 FOLH	0,6	0,6	1,5	7
J02	JANELA EM ALUMÍNIO E VIDRO FUMÊ - NA COR BRANCA - CORRER - 02 FOLHAS	1	1	1,1	2
J03	JANELA EM ALUMÍNIO E VIDRO FUMÊ - NA COR BRANCA - CORRER - 02 FOLHAS	1,5	1,2	1	5
J04	JANELA EM ALUMÍNIO E VIDRO FUMÊ - NA COR BRANCA - CORRER - 02 FOLHAS	1,13	0,73	1,3	3
J05	JANELA EM ALUMÍNIO E VIDRO FUMÊ - NA COR PRETA - MAXIM AR - BASCULANTE - 01 FOLHA	0,8	1,63	0,47	1

ID.	DESCRIÇÃO	LARGURA ÚTIL	ALTURA ÚTIL	QUANT.
P01	PORTA EM MADEIRA - PINTADA NA COR CINZA MÉDIO - ABRIR - 01 FOLHA	0,7	2,1	8
P02	PORTA EM MADEIRA - PINTADA NA COR CINZA MÉDIO - ABRIR - 01 FOLHA	0,8	2,1	11
P03	PORTA COM GRADIL EM AÇO GALVANIZADO - NA COR BRANCA - ABRIR - 01 FOLHA	0,8	2,1	3
P04	PORTA EM MADEIRA - PINTADA NA COR CINZA MÉDIO - ABRIR - 01 FOLHA	0,9	2,1	1

ID.	AMBIENTE: NOME	ACABAMENTOS PISO	PAREDE	FORRO	ÁREA ÚTIL
307					Não colocado
308	Ambiente				Não colocado
Não colocado: 2					0,00 m²
277	ALOJAMENTO FEM.	1	1	1	7,30 m²
276	ALOJAMENTO MASC.	1	1	1	10,95 m²
270	ASSISTENTE DO DELEGADO	1	1	1	9,00 m²
287	BANHO DE SOL	1	3	3	7,00 m²
271	CARTÓRIO/ROP	1	1	1	20,19 m²
281	CELA FEMININA	1	3	2	7,92 m²
282	CELA MASCULINA	1	3	2	10,23 m²
286	CIRCULAÇÃO	1	1	2	8,34 m²
304	CIRCULAÇÃO	1	1	1	10,91 m²
291	COZ./SERV.	2	2	1	7,27 m²
283	CUSTÓDIA	1	1	1	6,05 m²
284	DML	1	1	1	3,70 m²
290	ESTAR/JANTAR	2	2	1	15,42 m²
303	HALL	1	1	1	2,69 m²
278	HALL	1	1	1	7,15 m²
293	JARDIM				15,90 m²
294	JARDIM 1	4	4	4	7,54 m²
295	RAMPA				6,06 m²
272	RECEPÇÃO	1	1	1	18,54 m²
285	SALA DE CAPTURA	1	1	1	10,71 m²
269	SALA DO DELEGADO	1	1	1	17,15 m²
280	WC	2	2	1	2,55 m²
274	WC DELEGADO	2	2	1	4,73 m²
275	WC FEM	2	2	1	3,90 m²
288	WC MASC.	2	2	1	2,40 m²
279	WC PCD	2	2	1	3,79 m²
289	ÁREA DE VENTILAÇÃO	1	3	3	4,12 m²
301	ÁREA EXTERNA				70,98 m²
terreo 0,6135: 28					302,89 m²
302	Ambiente				Não incluso
COBERTURA: 1					0,00 m²
TOTAL GERAL: 31					302,89 m²

Documento assinado digitalmente conforme MP nº 2.200-2 de 24/08/2001, Oficial (DIGITAL) Verificação em: http://edocsergipe.se.gov.br/consultacodigo. Utilize o código: QF5G-1NAU-EXW5-HRPG

gov.br Documento assinado digitalmente
PATRICIA DI ANGELIS SOUZA SANDES
Data: 26/02/2025 10:24:40-0300
Verifique em https://validar.iti.gov.br

SECRETARIA DE ESTADO DA SEGURANÇA PÚBLICA

SERGIPE GOVERNO DO ESTADO

DIVISÃO DE ENGENHARIA
PREÇA TOBIAS BARRETO, nº 20, BAIRRO SÃO JOSÉ - CEP 49050-220 ARACAJU/SE
TELS: (79)3216-5454/(79)9851-9337

TIPO DE PROJETO:
PROJETO ARQUITETÔNICO EXECUTIVO DE REFORMA DA DELEGACIA DE CARMÓPOLIS

Nº DA PRANCHA
04/10

ASSUNTO:
PLANTA BAIXA E DE LAYOUT

ENDEREÇO:
RUA ÁLVARO TELES BONFIM, 265, CARMÓPOLIS-SE

RESPONSÁVEL TÉCNICO:
PATRÍCIA DI ANGELIS SOUZA SANDES

CREA/CAU: A123899-0

DATA:
FEV/2025

AUTOR DO PROJETO:
JUAREZ CONRADO DANTAS NETO