



MAQUETE - VISTA 1
ESCALA

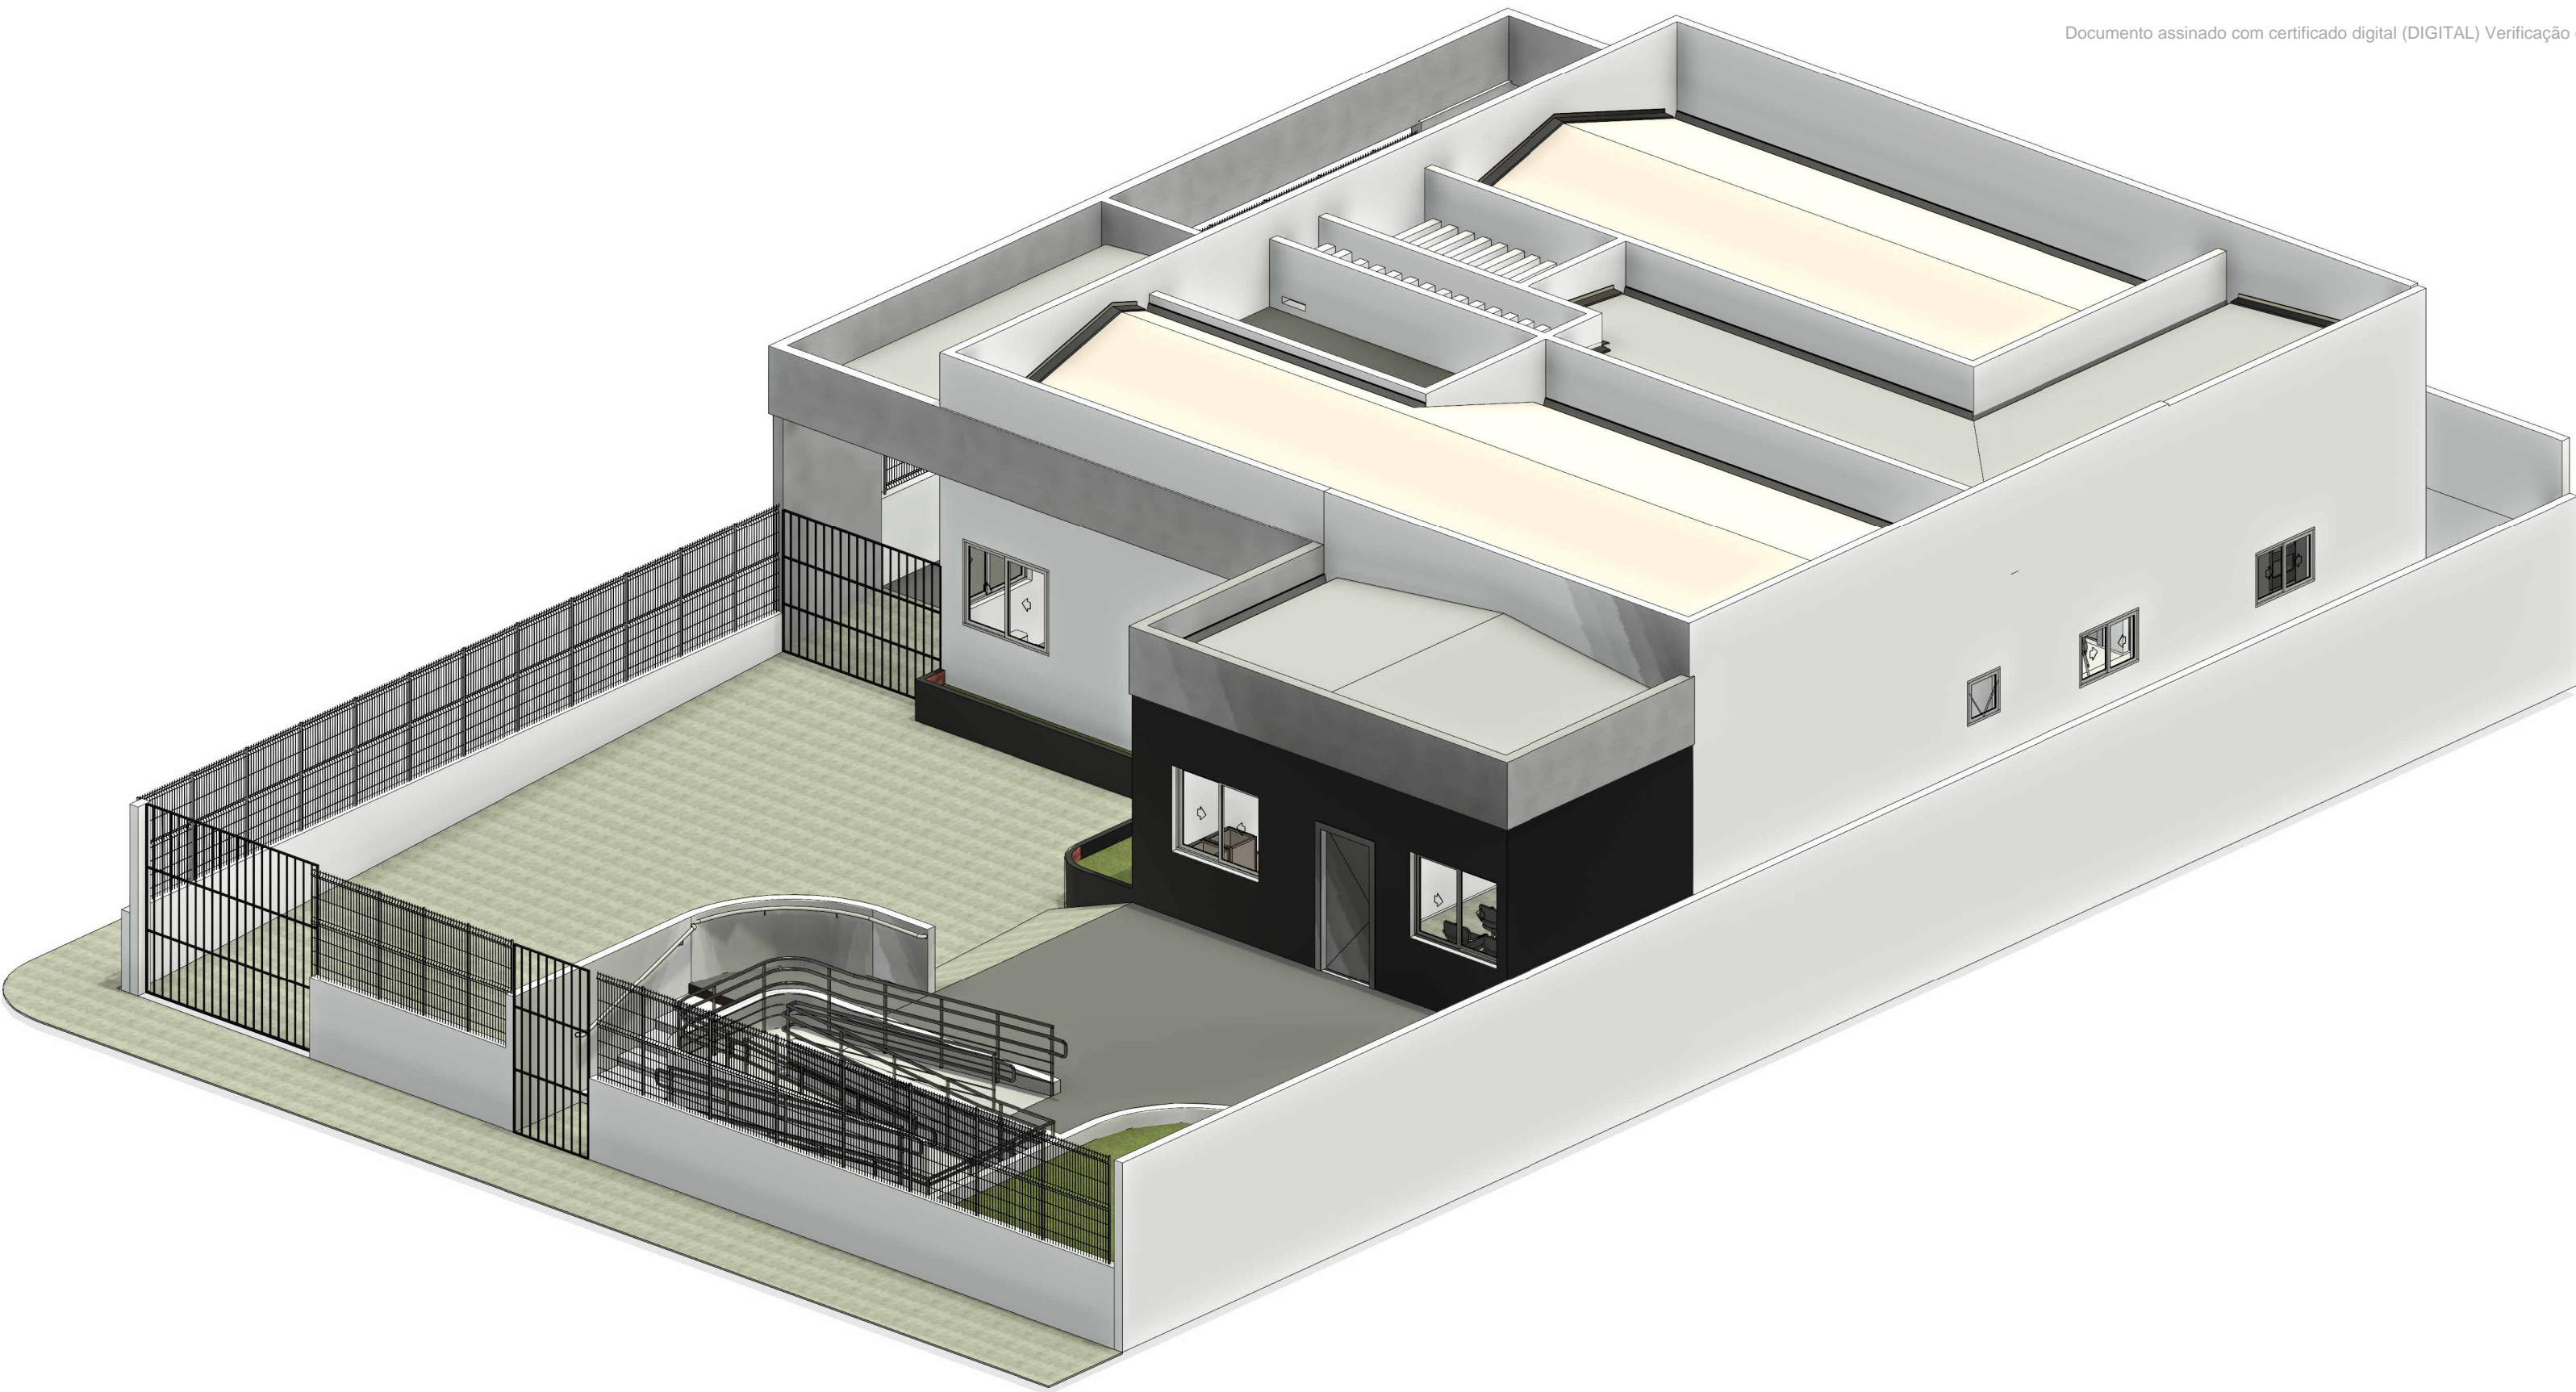

MAQUETE - VISTA 2
ESCALA

Documento assinado com certificado digital (DIGITAL) Verificação em: <http://edocs Sergipe.se.gov.br/consultacodigo>. Utilize o código: IW4A-PC4C-4HR8-KPEP

gouvbr
Documento assinado digitalmente
PATRICIA DI ANGELIS SOUZA SANDES
Data: 26/02/2025 10:29:12 -0300
Verifique em <https://validar.di.gov.br>

<div>SECRETARIA DE ESTADO DA SEGURANÇA PÚBLICA</div> <div>SERGIPE GOVERNO DO ESTADO</div>		DIVISÃO DE ENGENHARIA PREÇA TOBIAS BARRETO, nº 20, BAIRRO SÃO JOSÉ - CEP 48050-220 ARAÇAJUISE TELS: (79)3216-5454/(79)8851-9337	
TIPO DE PROJETO: PROJETO ARQUITETÔNICO EXECUTIVO DE REFORMA DA DELEGACIA DE CARMÓPOLIS		Nº DA PRANCHA 10/10	
ASSUNTO: MAQUETE 3D			
ENDEREÇO: RUA ÁLVARO TELES BONFIM, 265, CARMÓPOLIS-SE			
RESPONSÁVEL TÉCNICO: PATRICIA DI ANGELIS SOUZA SANDES		CREA/CAU: A123899-0	
DATA: FEV/2025	AUTOR DO PROJETO: JUAREZ CONRADO DANTAS NETO		

