


Lista de Conexões de Tubulação		
Cód.	Descrição do Material	Cont.
01	PVC Marrom Soldável - Joelho 45° Soldável 25 mm	8
02	PVC Marrom Soldável - Joelho 90° Soldável 25 mm	7
03	PVC Marrom Soldável - Luva Soldável 25 mm	1
04	PVC Marrom Soldável - Luva Soldável e com Bucha de Latão 25 x 3/4"	7

Lista de Tubulações		
Descrição	Diâmetro	Comprimento
Tubo de PVC Marrom Soldável	25 mm	55.78

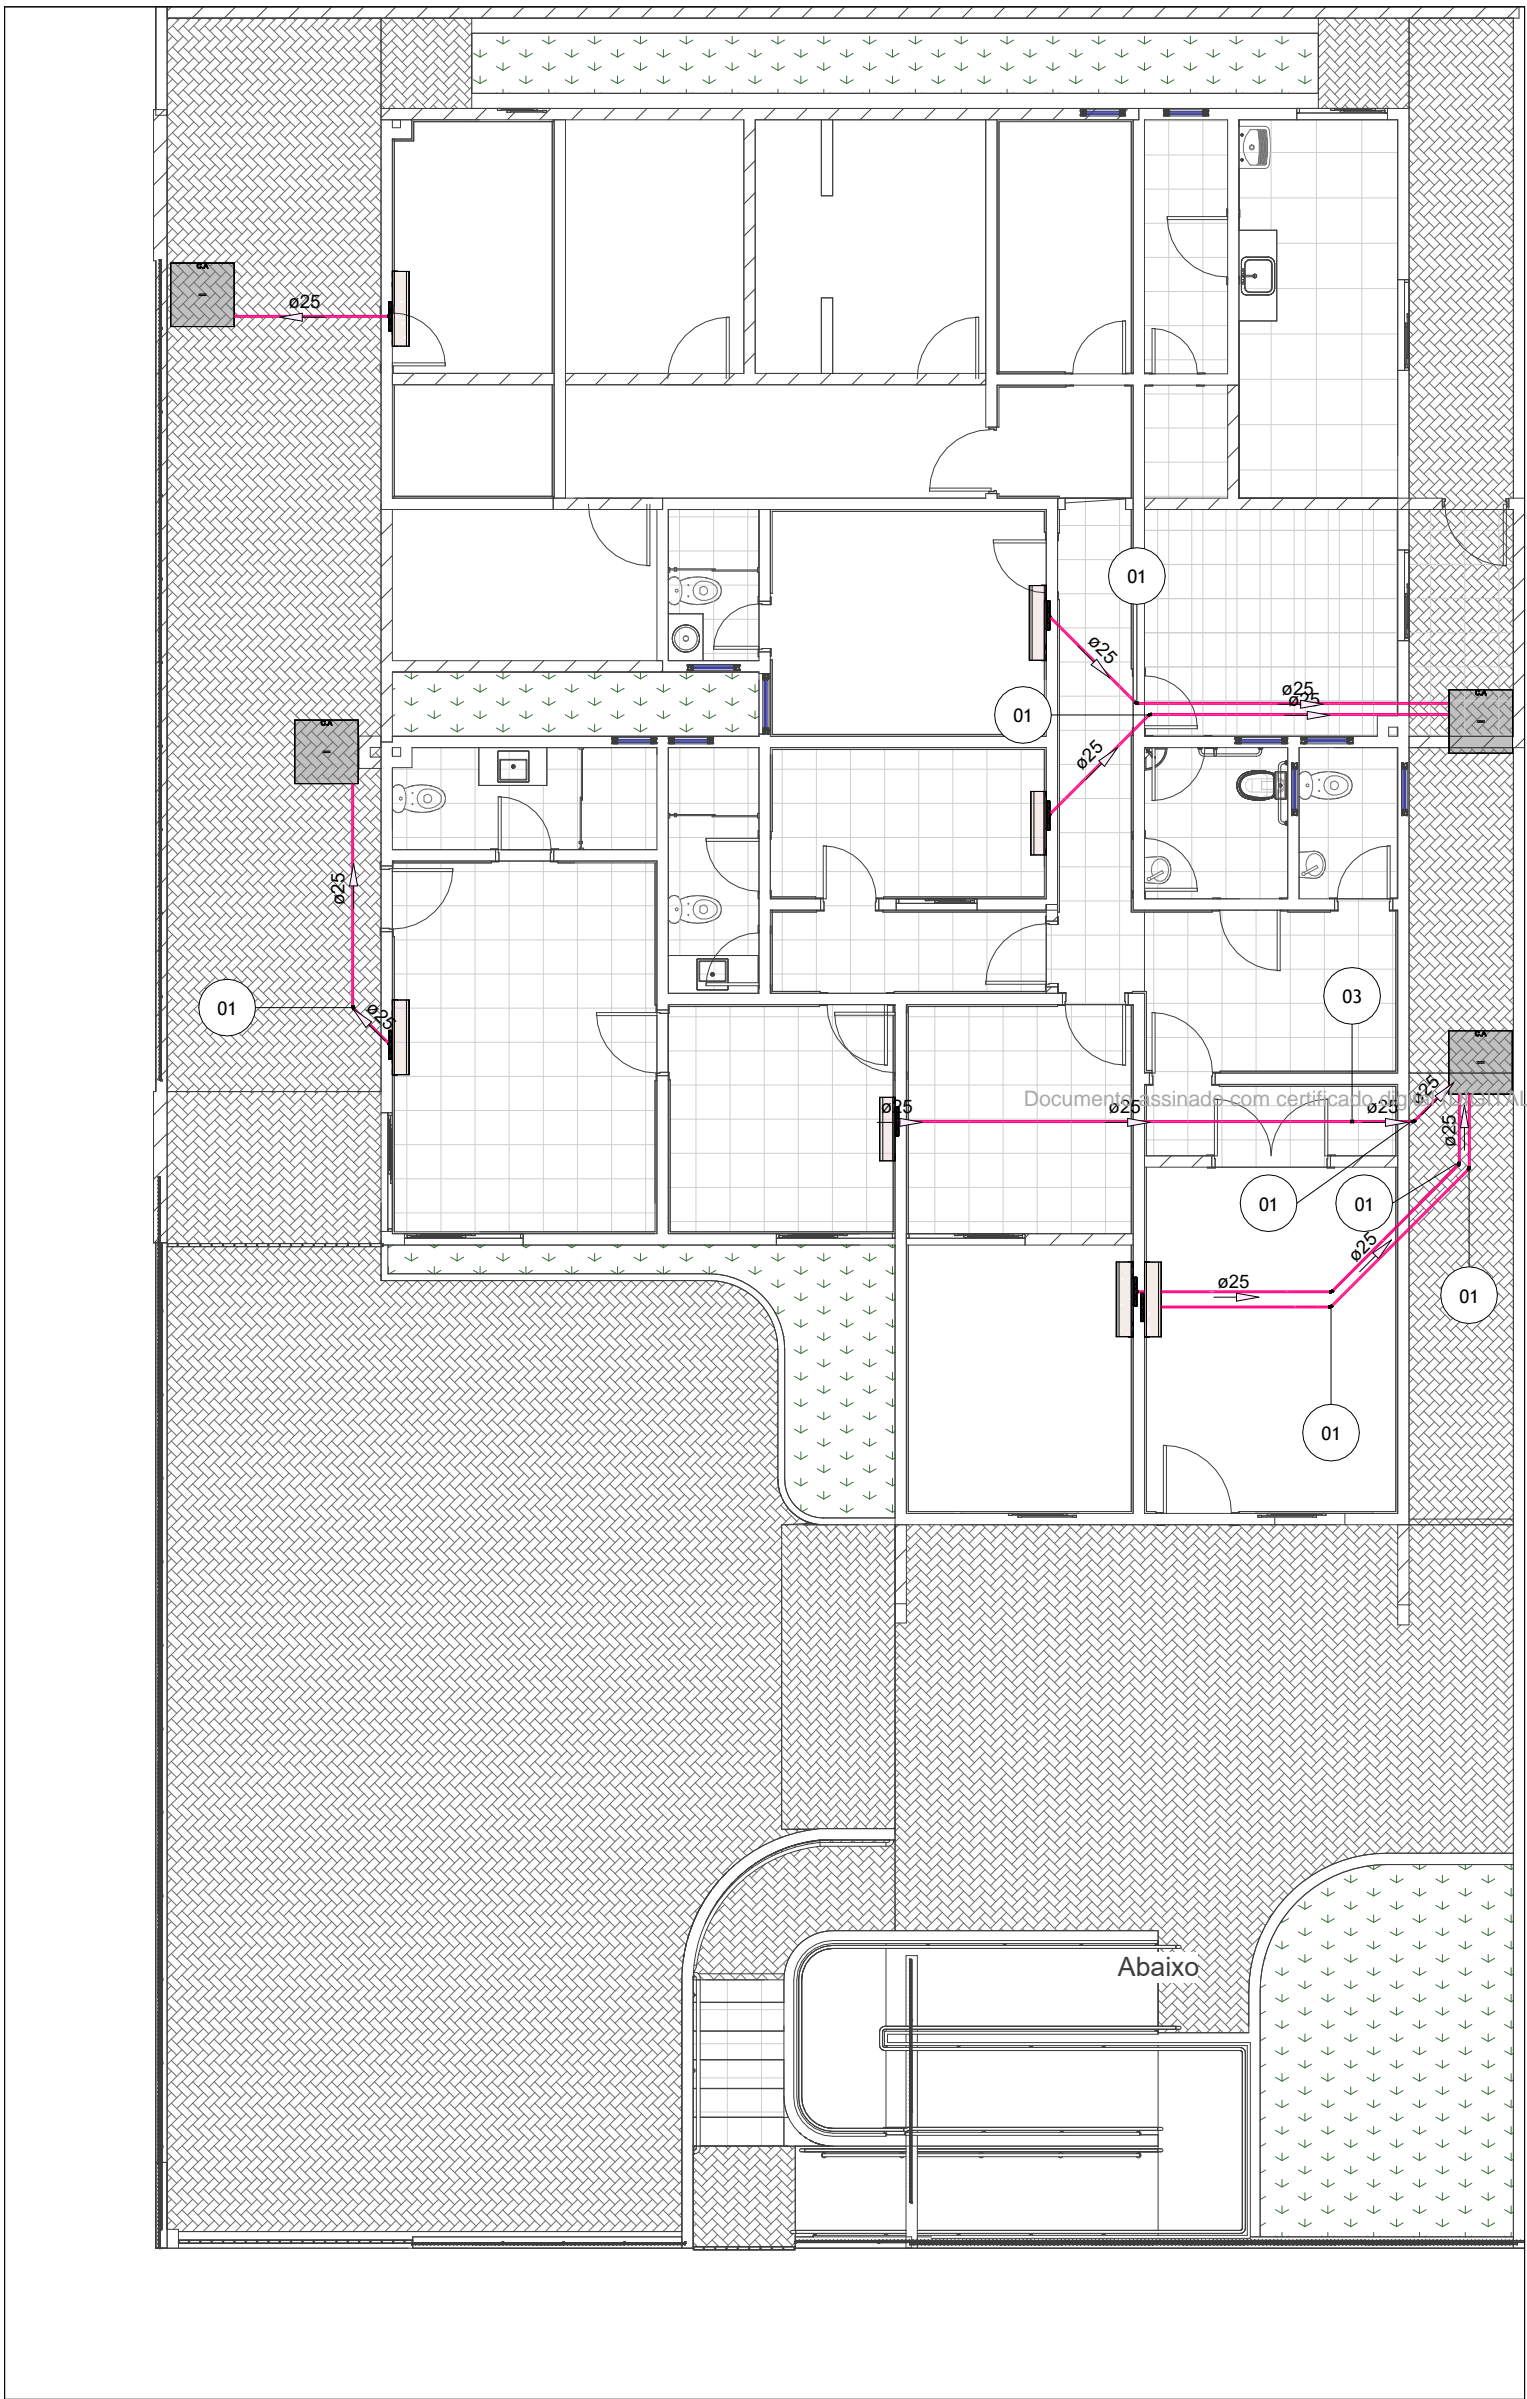

Documento assinado com certificado digital nº 15359999 (CPF) Verificação em: <http://edocsergipe.se.gov.br/consultacodigo>. Utilize o código: NDWX-VRYH-LSUC-CLHQ

WAGNER DARY
DA
SILVA:9677793152
0

Assinado de forma digital
por WAGNER DARY DA
SILVA:96777931520
Dados: 2025.05.16
11:11:05 -03'00'

<div>SECRETARIA DE ESTADO DA SEGURANÇA PÚBLICA</div> <div>SERGIPE GOVERNO DO ESTADO</div> <div>DIRETORIA DE ARQUITETURA E EDIFICAÇÕES PREÇA TOBIAS BARRETO, nº 20, BAIRRO SÃO JOSÉ - CEP 49050-220 ARACAJU/SE TELS: (79)3216-5454/(79)8851-9337</div>		Nº DA PRANCHA
TIPO DE PROJETO: PROJETO DE DRENAGEM DE EVAPORADORAS DA REFORMA E AMPLIAÇÃO DA DELEGACIA DE CARMÓPOLIS		01/01
ASSUNTO: DRENAGEM DE EVAPORADOAS		
ENDEREÇO: RUA ALVÁRO TELES BONFIM, 265 - CARMÓPOLIS/SE		
RESPONSÁVEL TÉCNICO: WAGNER DARY DA SILVA		CREA: 2707714976
DATA: 14/05/2025	AUTOR DO PROJETO: JOSÉ VITOR DE JESUS COSTA	

