
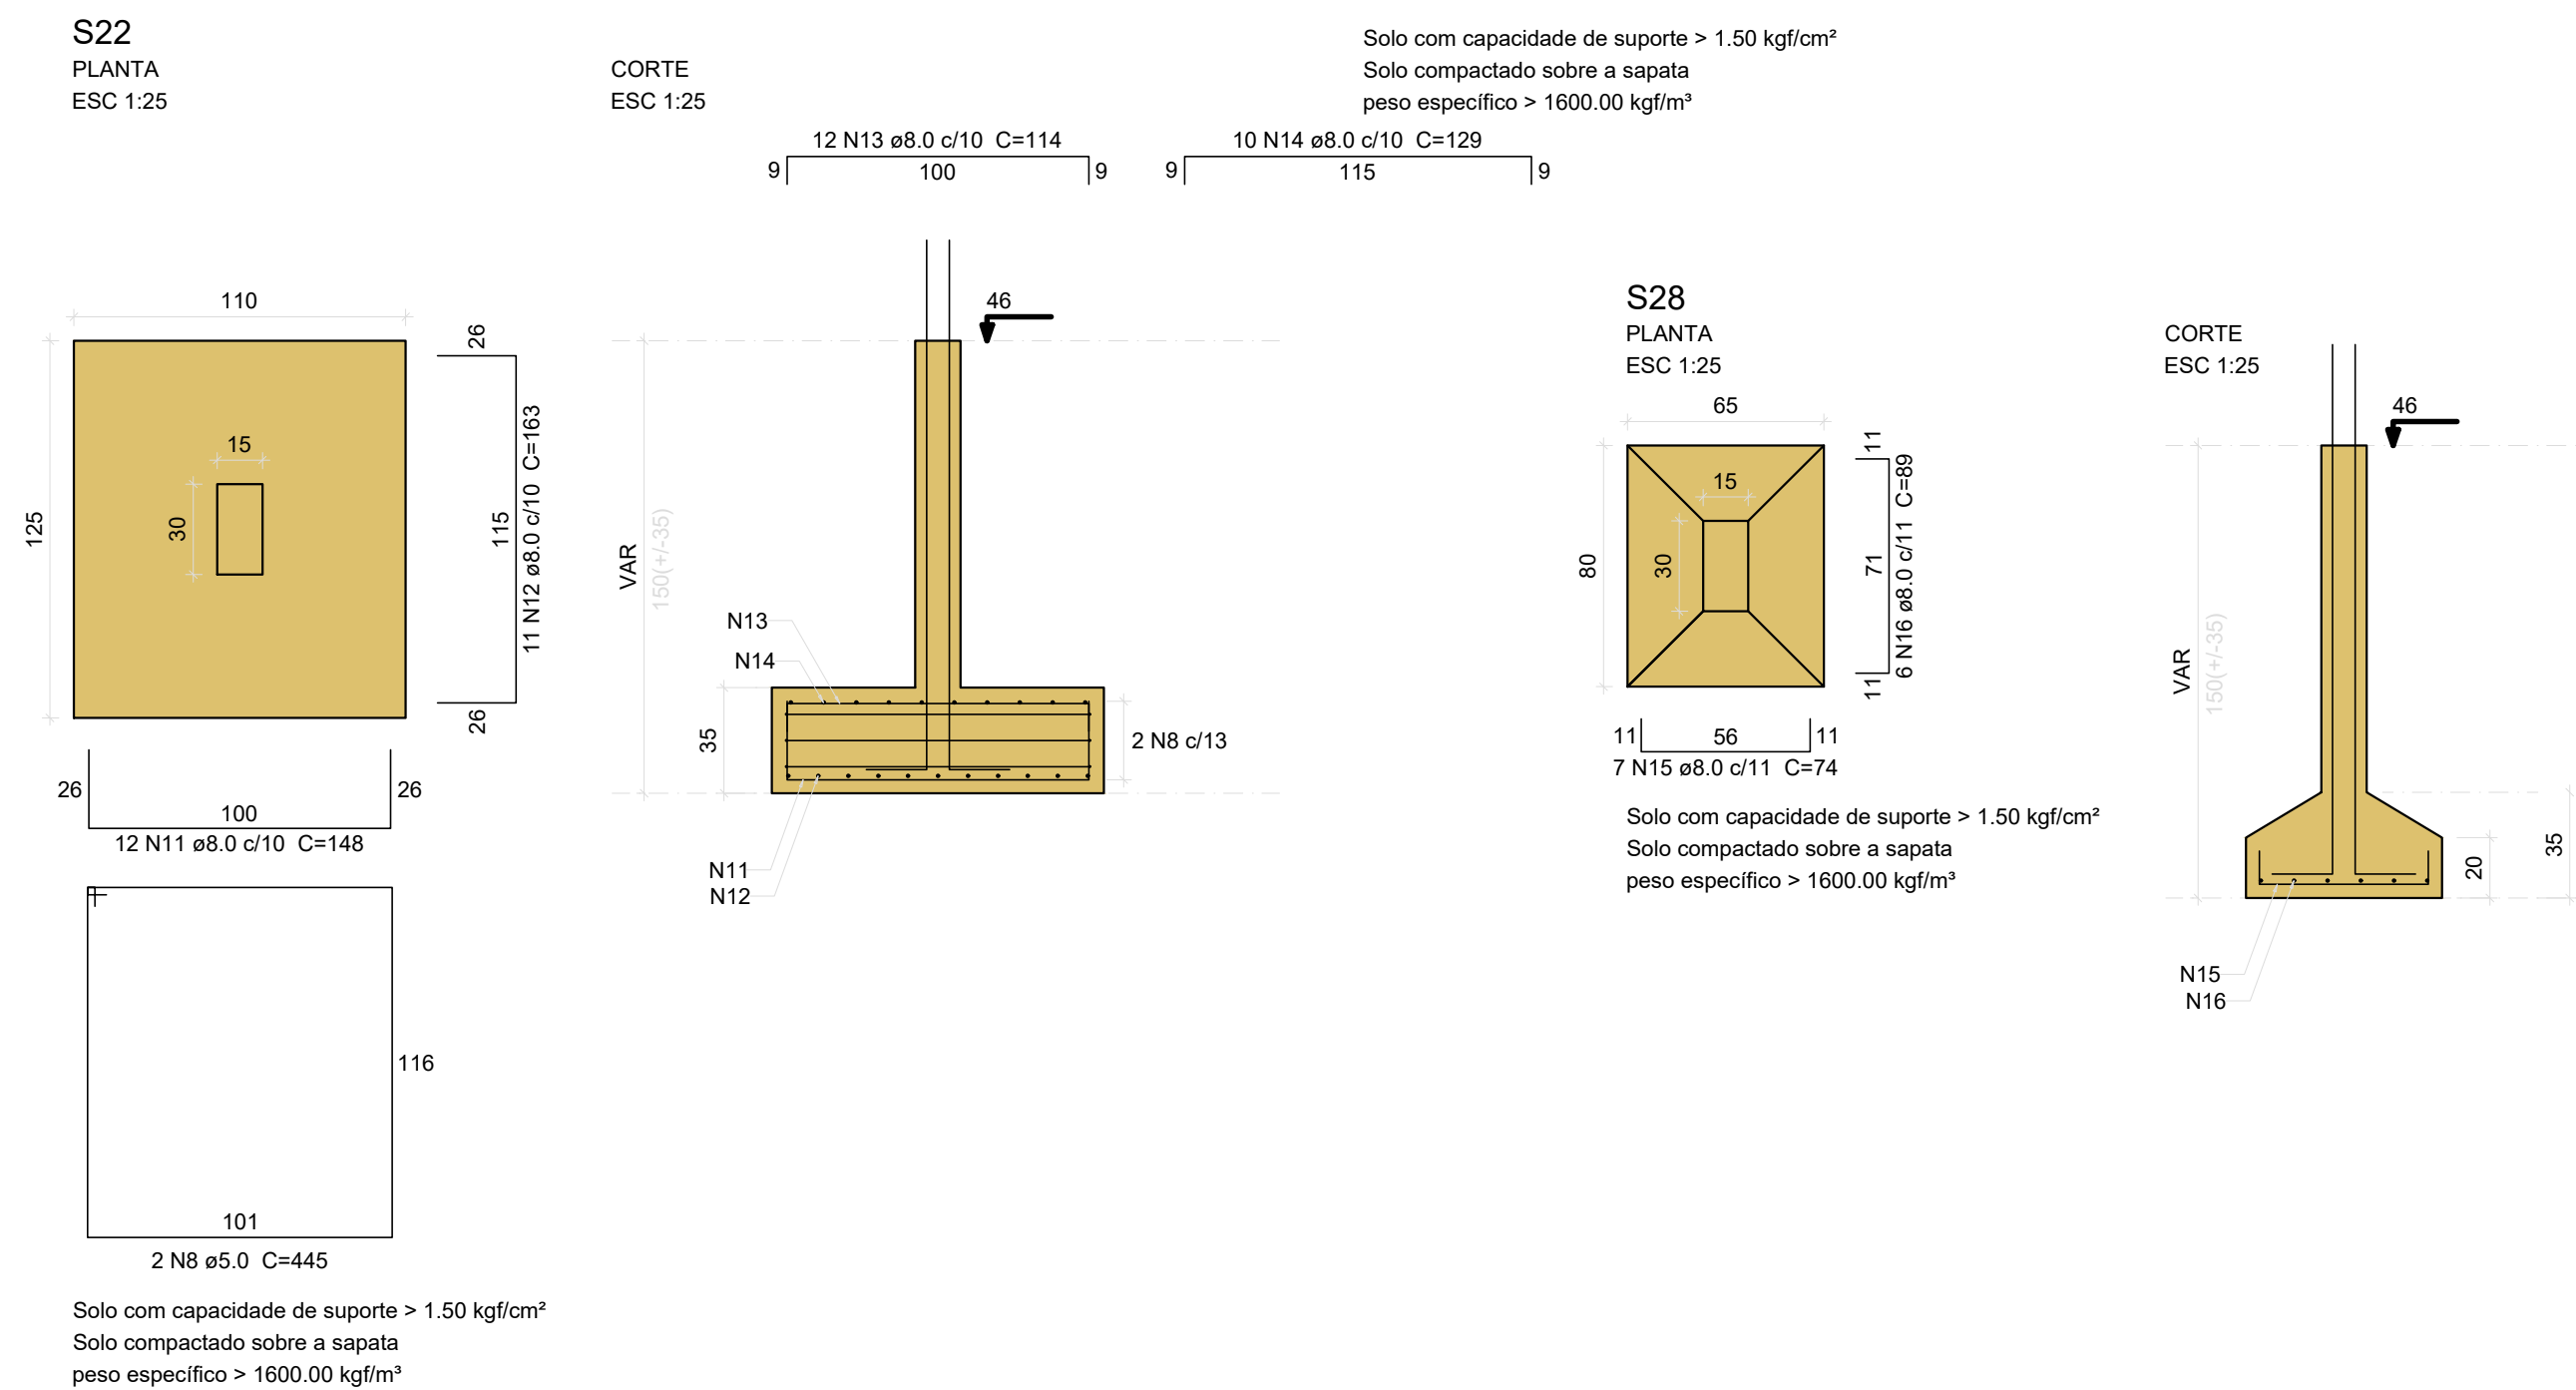


Relação do aço					
P20		P21		P22	
P28		S20		S21	
S22		S28		S22	
AÇO	N	DIAM (mm)	QUANT	C.UNIT (cm)	C.TOTAL (cm)
CA60	1	5.0	10	83	830
	2	5.0	6	360	360
	3	5.0	13	27	351
	4	5.0	31	77	2387
	5	5.0	10	54	540
	6	5.0	10	24	240
	7	5.0	3	505	1515
	8	5.0	2	445	890
CA50	9	8.0	7	74	518
	10	8.0	6	89	534
	11	8.0	12	148	1776
	12	8.0	11	163	1793
	13	8.0	12	114	1368
	14	8.0	10	129	1290
	15	8.0	7	74	518
	16	8.0	6	89	534
	17	10.0	6	176	1056
	18	10.0	11	182	2002
19	10.0	10	197	1970	
20	10.0	11	134	1474	
21	10.0	10	149	1490	
22	10.0	2	160	320	
23	10.0	8	197	1576	
24	12.5	4	332	832	
25	12.5	2	159	318	
26	12.5	4	205	820	

Resumo do aço			
AÇO	DIAM (mm)	C.TOTAL (m)	PESO (kg)
CA50	8.0	83.4	32.9
	10.0	98.9	61
	12.5	14.7	14.2
CA60	5.0	71.2	11
PESO TOTAL (kg)			
CA50	108		
CA60	11		

Volume de concreto (C-30) = 0.21 m³
 Volume de concreto (C-25) = 1.52 m³
 Área de forma = 9.42 m²

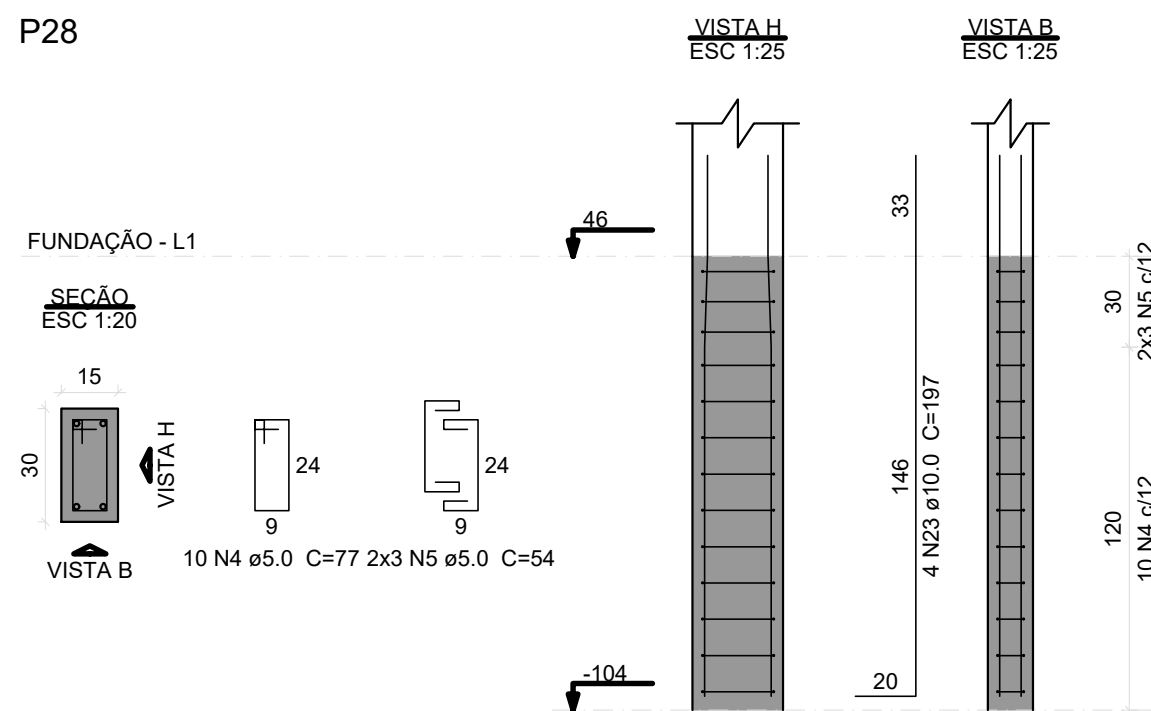

gov.br Documento assinado digitalmente
WAGNER DARY DA SILVA
Data: 23/01/2025 09:27:20-0300
Verifique em <https://validar.iti.gov.br>

REVISÃO	DESCRIÇÃO	REVISADO POR	DATA
0	EMISSION INICIAL	WAGNER DARY	<>

 SESGIPE GOVERNO DO ESTADO		DIRETORIA DE ARQUITETURA E EDIFICAÇÕES PRAÇA TOBIAS BARRETO, n° 20, BAIRRO SÃO JOSÉ CEP: 49050-220 ARACAJU/SE TELS: (79)3216-5454 / (79)98851-9337	
TIPO: PROJETO ESTRUTURAL		N° DA FRANCHIA: 4 15	
ASSUNTO: Fundações do pavimento Fundação			
END.: RUA ÁLVARO TELES BONFIM, 265 – CARMÓPOLIS/SE			
AUTOR DO PROJETO: WAGNER DARY DA SILVA			
RESPONSÁVEL TÉCNICO: WAGNER DARY DA SILVA		RN: 270771497-6	
ESCALA: INDICADA	DATA: OUT/2024	DESENHISTA: WAGNER DARY	

Protocolo de Assinatura(s)

O documento acima foi proposto para assinatura digital. Para verificar as assinaturas acesse o endereço <http://edocsergipe.se.gov.br/consultacodigo> e utilize o código abaixo para verificar se este documento é válido.

Código de verificação: 5T2Q-G6F5-JEAS-J8QE



O(s) nome(s) indicado(s) para assinatura, bem como seu(s) status em 26/11/2025 é(são) :

Legenda: ■ Aprovada ■ Indeterminada ■ Pendente

■ WAGNER DARY DA SILVA 23/01/2025 09:27:20 (Certificado Digital)