


Detalhe HID-1
Escala 1:25

Legenda de peças - TÉRREO		
F1	PVC rígido soldável Joelho 90º soldável 25 mm	1pc
Aparelho		
	Vaso Sanitário c/ cx. acoplada 1/2"	1pc
F2	PVC Acessórios Engate flexível cobre cromado com canopla 1/2 - 30cm	1pc
	PVC soldável azul c/ bucha latão Joelho de redução 90º soldável com bucha de latão 25 mm- 1/2"	1pc
F3	PVC rígido soldável Tê 90 soldável 25 mm	1pc
Aparelho		
	Ducha higiênica 25mm x 1/2"	1pc
F4	PVC soldável azul c/ bucha latão Joelho de redução 90º soldável com bucha de latão 25 mm- 1/2"	1pc
F5	PVC rígido soldável Tê 90 soldável 25 mm	1pc
Metais		
	Registro de gaveta c/ canopla cromada 3/4"	1pc
F6	PVC rígido soldável Adapt sold.curto c/bolsa-rosca p registro 25 mm - 3/4"	2pc
Aparelho		
	Torneira de lavatório 25 mm - 1/2"	1pc
F7	PVC Acessórios Engate flexível plástico 1/2 - 30cm	1pc
	PVC soldável azul c/ bucha latão Joelho de redução 90º soldável com bucha de latão 25 mm- 1/2"	1pc

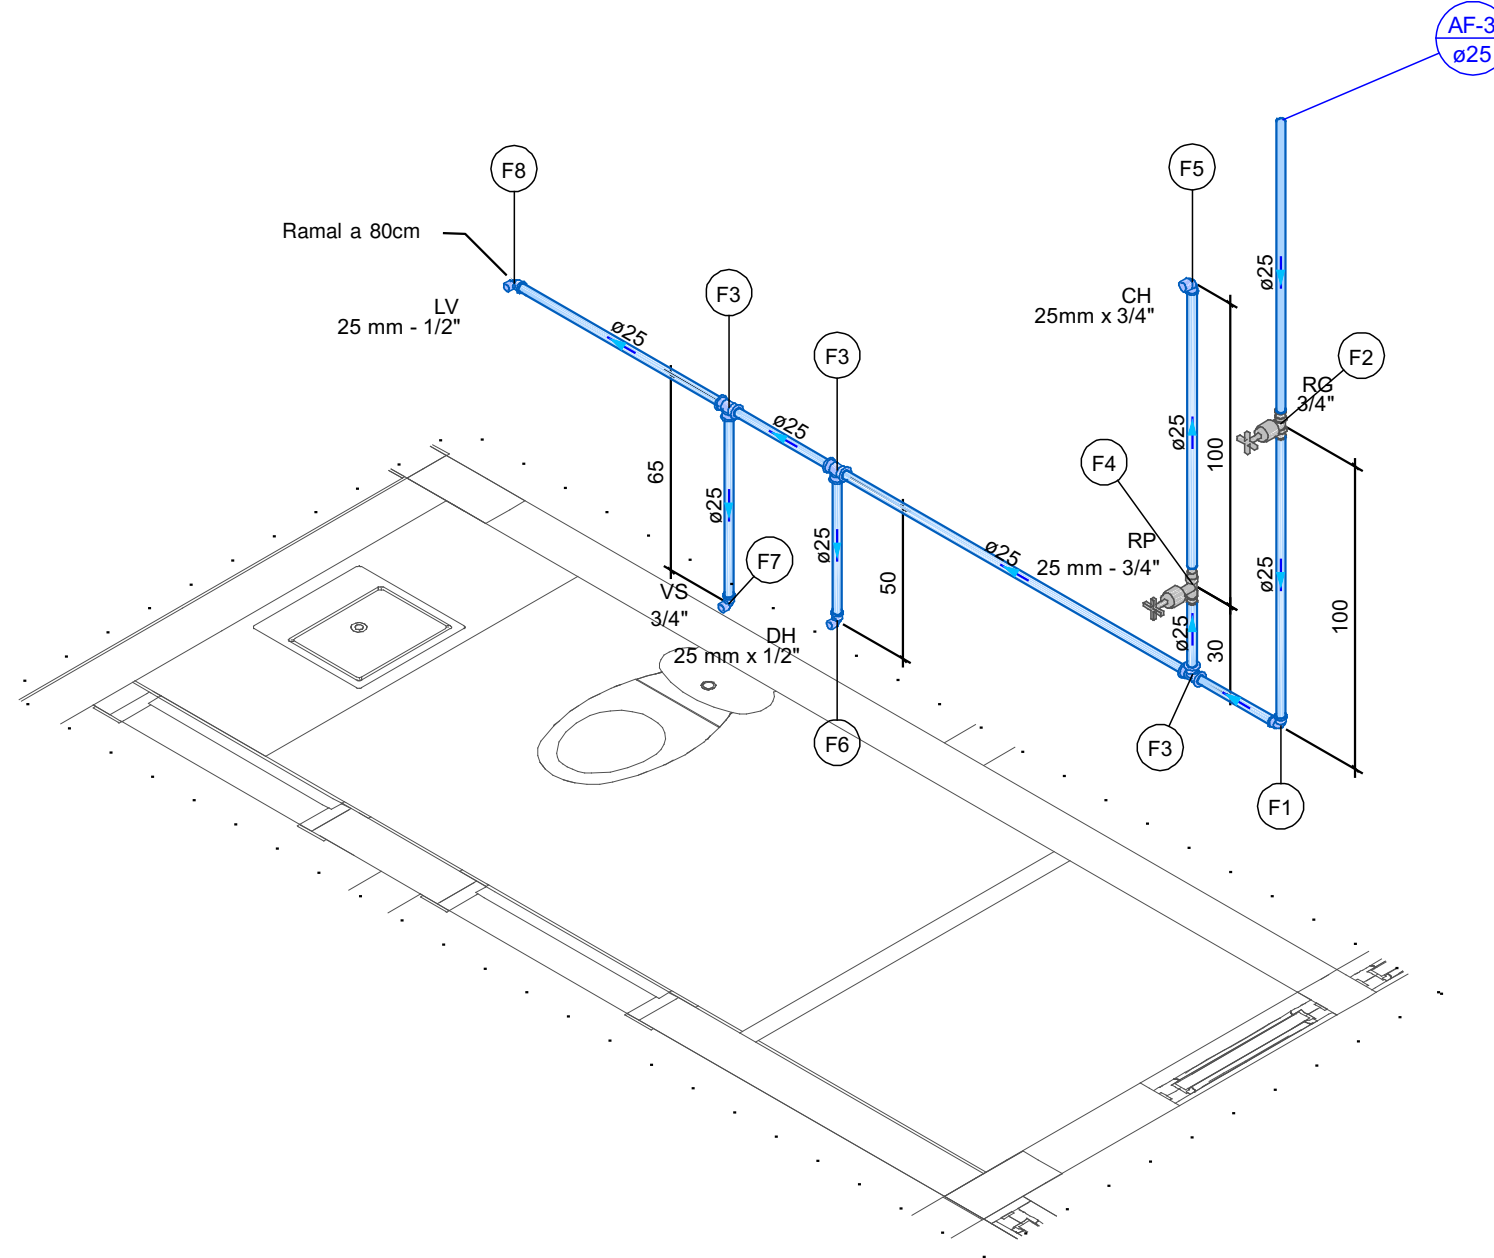


Detalhe HID-3
Escala 1:25

Legenda de peças - TÉRREO		
F1	PVC rígido soldável Joelho 90º soldável 25 mm	1pc
Metais		
	Registro de gaveta c/ canopla cromada 3/4"	1pc
F2	PVC rígido soldável Adapt sold.curto c/bolsa-rosca p registro 25 mm - 3/4"	2pc
F3	PVC rígido soldável Tê 90 soldável 25 mm	1pc
Metais		
	Registro de pressão c/ canopla cromada 3/4"	1pc
F4	PVC misto soldável Luva soldável c/ rosca 25 mm -3/4"	1pc
	PVC rígido soldável Adapt sold.curto c/bolsa-rosca p registro 25 mm - 3/4"	1pc
Aparelho		
	Chuveiro 25mm x 3/4"	1pc
F5	PVC soldável azul c/ bucha latão Joelho 90º soldável com bucha de latão 25 mm - 3/4"	1pc
Aparelho		
	Ducha higiênica 25mm x 1/2"	1pc
F6	PVC soldável azul c/ bucha latão Joelho de redução 90º soldável com bucha de latão 25 mm- 1/2"	1pc
Aparelho		
	Vaso Sanitário c/ cx. acoplada 1/2"	1pc
F7	PVC Acessórios Engate flexível cobre cromado com canopla 1/2 - 30cm	1pc
	PVC soldável azul c/ bucha latão Joelho de redução 90º soldável com bucha de latão 25 mm- 1/2"	1pc
Aparelho		
	Torneira de lavatório 25 mm - 1/2"	1pc
F8	PVC Acessórios Engate flexível plástico 1/2 - 30cm	1pc
	PVC soldável azul c/ bucha latão Joelho de redução 90º soldável com bucha de latão 25 mm- 1/2"	1pc

Legenda das indicações - TÉRREO	
CH	Chuveiro - 25mm x 3/4"
DH	Ducha Higiênica com Joelho de 90º - 25 mm x 1/2"
LV	Lavatório com joelho de 90º - 25 mm - 1/2"
RP	Registro de Pressão com PVC soldável - 25 mm - 3/4"
RG	Registro de gaveta c/canopla cromada c/PVC soldável - 3/4"
VS	Vaso sanitário com caixa acoplada - 3/4"

Legenda - TÉRREO	
	Registro de Pressão com PVC soldável
	Registro de gaveta c/canopla cromada c/PVC soldável

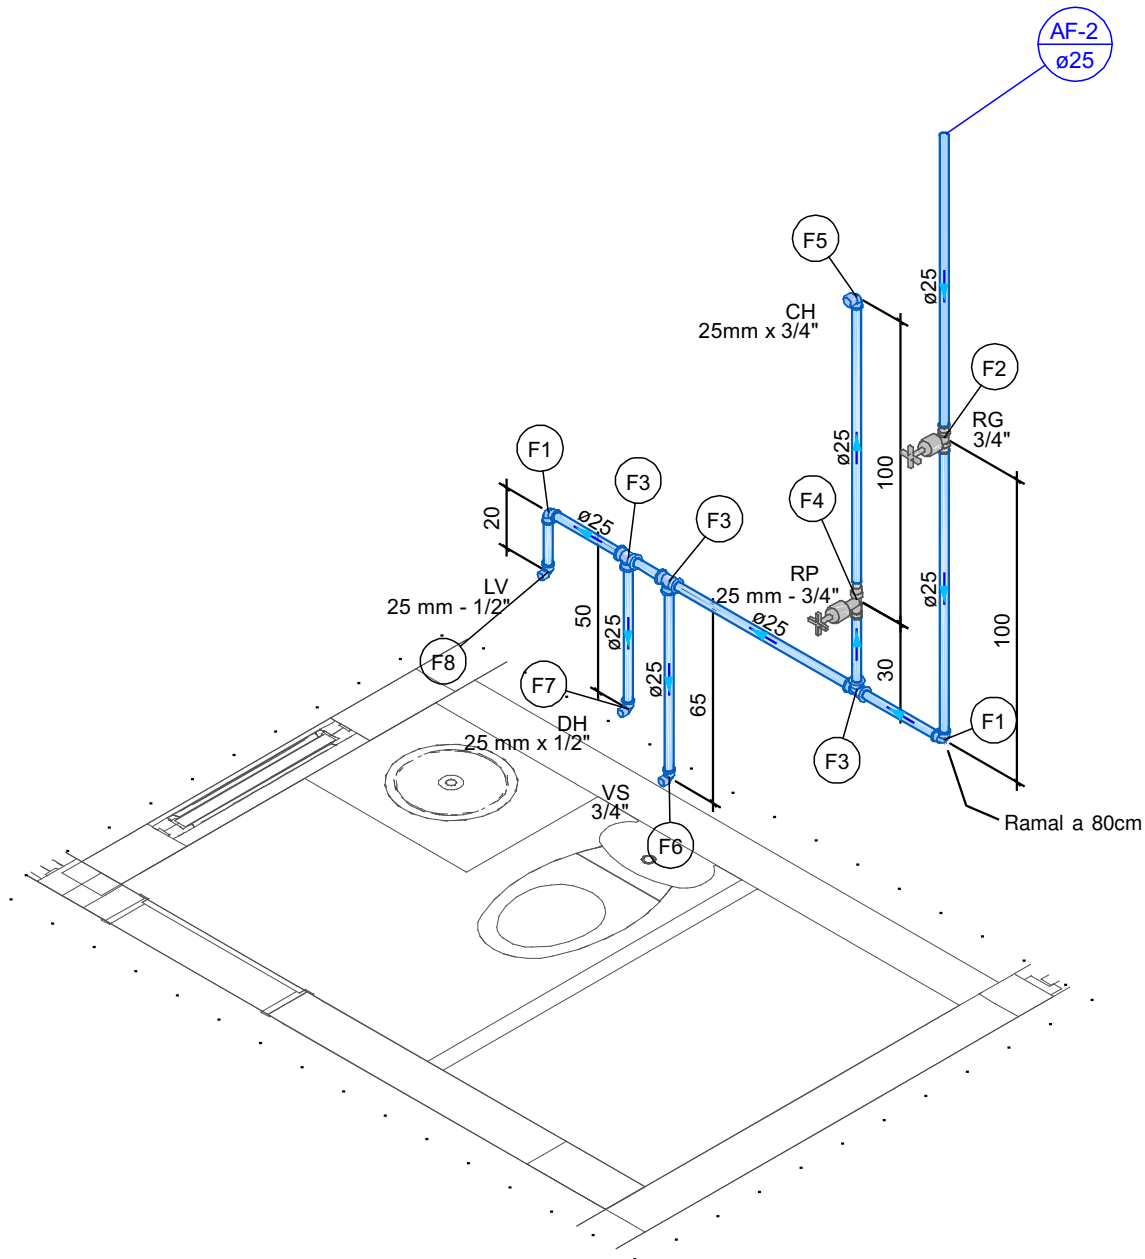

Detalhe HID-2
Escala 1:25

Legenda de peças - TÉRREO		
F1	PVC rígido soldável Joelho 90º soldável 25 mm	1pc
Metais		
	Registro de gaveta c/ canopla cromada 3/4"	1pc
F2	PVC rígido soldável Adapt sold.curto c/bolsa-rosca p registro 25 mm - 3/4"	2pc
F3	PVC rígido soldável Tê 90 soldável 25 mm	1pc
Metais		
	Registro de pressão c/ canopla cromada 3/4"	1pc
F4	PVC misto soldável Luva soldável c/ rosca 25 mm -3/4"	1pc
	PVC rígido soldável Adapt sold.curto c/bolsa-rosca p registro 25 mm - 3/4"	1pc
Aparelho		
	Chuveiro 25mm x 3/4"	1pc
F5	PVC soldável azul c/ bucha latão Joelho 90º soldável com bucha de latão 25 mm - 3/4"	1pc
Aparelho		
	Vaso Sanitário c/ cx. acoplada 1/2"	1pc
F6	PVC Acessórios Engate flexível cobre cromado com canopla 1/2 - 30cm	1pc
	PVC soldável azul c/ bucha latão Joelho de redução 90º soldável com bucha de latão 25 mm- 1/2"	1pc
Aparelho		
	Ducha higiênica 25mm x 1/2"	1pc
F7	PVC soldável azul c/ bucha latão Joelho de redução 90º soldável com bucha de latão 25 mm- 1/2"	1pc
Aparelho		
	Torneira de lavatório 25 mm - 1/2"	1pc
F8	PVC Acessórios Engate flexível plástico 1/2 - 30cm	1pc
	PVC soldável azul c/ bucha latão Joelho de redução 90º soldável com bucha de latão 25 mm- 1/2"	1pc

Documento assinado digitalmente
WAGNER DARY DA SILVA
Data: 26/02/2025 15:16:37-0300
Verifique em https://validar.jt.gov.br/

REVISÃO	DESCRIÇÃO	REVISADO POR	DATA
00	EMISSÃO INICIAL	WAGNER DARY	OUT/2024

 SERGIPE GOVERNO DO ESTADO		DIRETORIA DE ARQUITETURA E ENGENHARIA PRAÇA TOBIAS BARRETO, nº 20, BAIRRO SÃO JOSÉ CEP: 49050-220 ARACAJU/SE TELS: (79)3216-5454 / (79)88851-9337	
TIPO:		PROJETO HIDROSSANITÁRIO DA REFORMA DA DELEGACIA DE CARMÓPOLIS	
ASSUNTO:		DETALHES ISOMÉTRICOS	
END.:		RUA ALVÁRO TELES BONFIM, 265 – CARMÓPOLIS/SE	
AUTOR DO PROJETO:		WAGNER DARY DA SILVA	
RESPONSÁVEL TÉCNICO:		WAGNER DARY DA SILVA	
ESCALA: INDICADA		DATA: OUT/2024	DESENHISTA: WAGNER DARY

Protocolo de Assinatura(s)

O documento acima foi proposto para assinatura digital. Para verificar as assinaturas acesse o endereço <http://edocsergipe.se.gov.br/consultacodigo> e utilize o código abaixo para verificar se este documento é válido.

Código de verificação: TNW4-URDY-CENQ-JJMC



O(s) nome(s) indicado(s) para assinatura, bem como seu(s) status em 26/11/2025 é(são) :

Legenda: ■ Aprovada ■ Indeterminada ■ Pendente

■ WAGNER DARY DA SILVA 26/02/2025 15:16:37 (Certificado Digital)