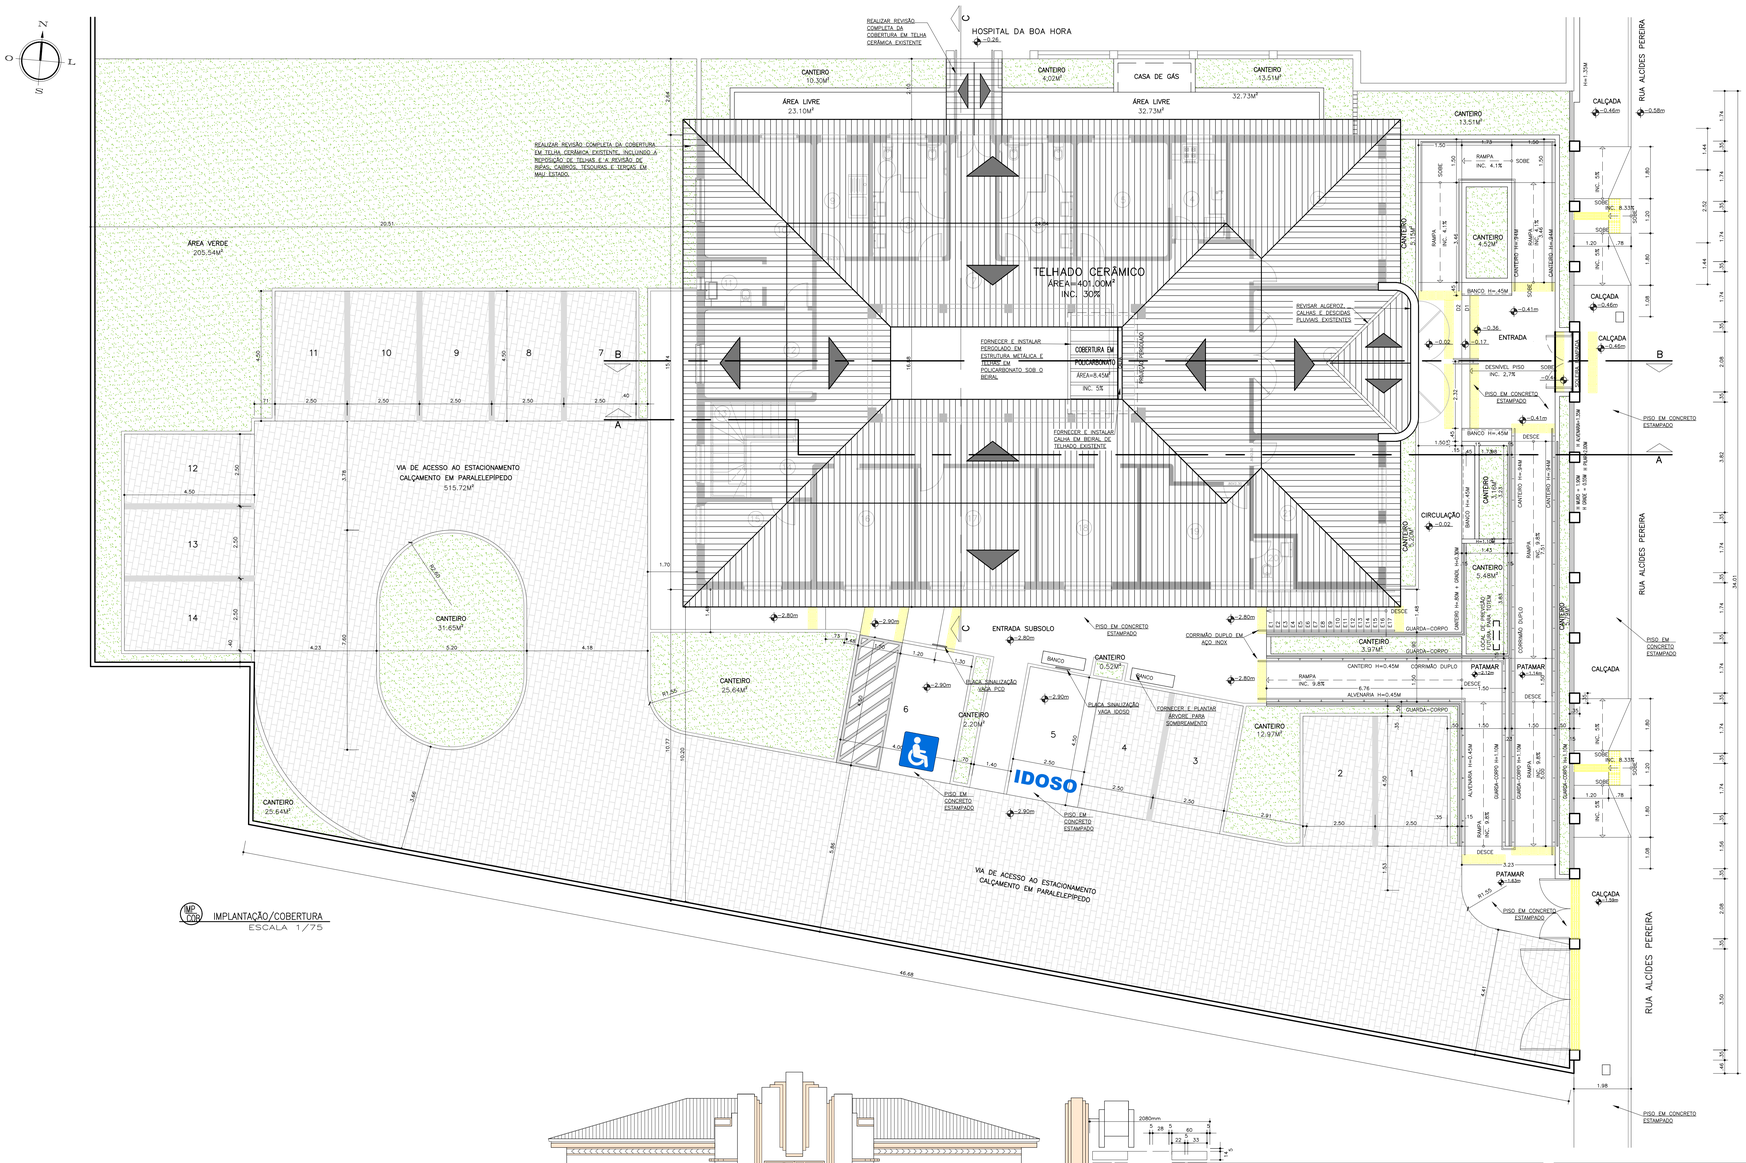

HOSPITAL DA BOA HORA
REALIZAR REVISÃO COMPLETA DA COBERTURA EM TELHA CERÂMICA EXISTENTE
REALIZAR REVISÃO COMPLETA DA COBERTURA EM TELHA CERÂMICA EXISTENTE, INCLUINDO A RECPOSIÇÃO DE TELHAS E A REVISÃO DE RIPAS, CAIBROS, TESOURAS E TERÇAS EM MAU ESTADO.
TELHADO CERÂMICO
ÁREA=401.00M²
INC. 30%
COBERTURA EM POLICARBONATO
ÁREA=8.45M²
INC. 5%
FORNECER E INSTALAR PERGOLADO EM ESTRUTURA METÁLICA E TELHAS EM POLICARBONATO SOBRE O BEIRAL
FORNECER E INSTALAR CALHA EM BEIRAL DE TELHADO EXISTENTE
REVISAR ALCEROZ, CALHAS E DESCIDAS PLUVIAIS EXISTENTES
ÁREA VERDE
205.54M²
VIA DE ACESSO AO ESTACIONAMENTO
CALÇAMENTO EM PARALELEPIPEDO
515.72M²
CANTEIRO
10.30M²
ÁREA LIVRE
23.10M²
CANTEIRO
4.20M²
CASA DE GÁS
CANTEIRO
13.51M²
ÁREA LIVRE
32.73M²
CANTEIRO
31.65M²
CANTEIRO
25.64M²
CANTEIRO
0.52M²
CANTEIRO
2.20M²
CANTEIRO
25.64M²
CANTEIRO
12.97M²
CANTEIRO
3.97M²
CANTEIRO
4.52M²
CANTEIRO
3.13M²
CANTEIRO
5.48M²
CANTEIRO
3.13M²
ENTRADA SUBSOLO
RAMPA INC. 9.8%
RAMPA INC. 4.1%
RAMPA INC. 8.33%
RAMPA INC. 2.7%
BANCO H=0.45M
BANCO H=0.45M
ALVENARIA H=0.45M
ALVENARIA H=2.25M
CORRIMÃO DUPLO EM AÇO INOX
GUARDA-CORPO
PISO EM CONCRETO ESTAMPADO
PISO EM CONCRETO ESTAMPADO
PLACA SINALIZAÇÃO VAGA PCD
PLACA SINALIZAÇÃO VAGA IDOSO
FORNECER E PLANTAR ÁRVORE PARA SOMBREAMENTO
IDOSO
PISO EM CONCRETO ESTAMPADO
PISO EM CONCRETO ESTAMPADO
VIA DE ACESSO AO ESTACIONAMENTO CALÇAMENTO EM PARALELEPIPEDO
RUA ALCÍDES PEREIRA
CALÇADA
CALÇADA
CALÇADA
CALÇADA
PISO EM CONCRETO ESTAMPADO
PISO EM CONCRETO ESTAMPADO
PISO EM CONCRETO ESTAMPADO
PISO EM CONCRETO ESTAMPADO
RUA ALCÍDES PEREIRA
RUA ALCÍDES PEREIRA
ENTRADA
CIRCULAÇÃO
PATAMAR
PATAMAR
PATAMAR
PATAMAR
DESCE
DESCE
DESCE