
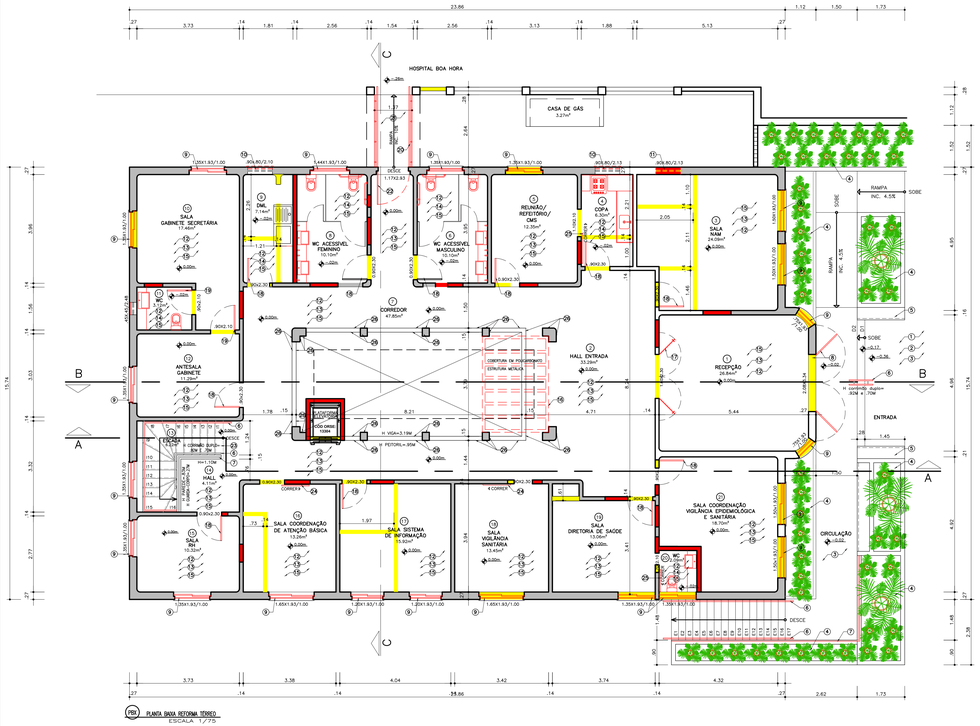


PB0 PLANTA BAIXA REFORMA TÉRREO
ESCALA 1/75

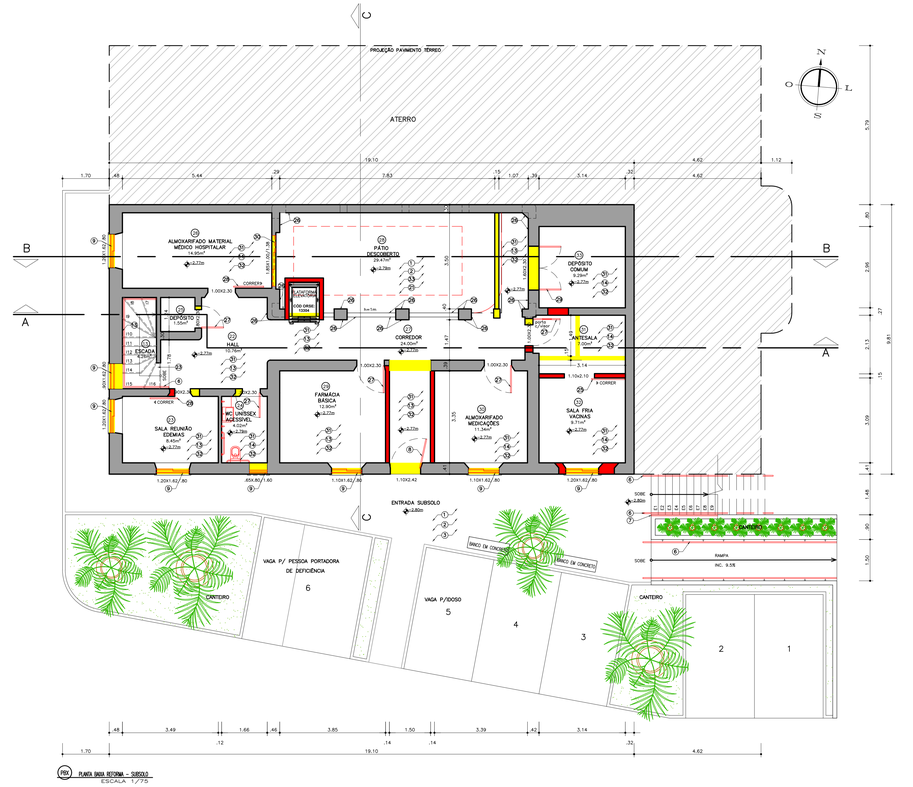

PB1 PLANTA BAIXA REFORMA – SUBSOLO
ESCALA 1/75

OBSERVAÇÕES IMPORTANTES:
A. ANTES DE INICIAR A OBRA, SOLICITAR AVALIAÇÃO DA EDIFICAÇÃO POR ENGENHEIRO ESTRUTURAL A FIM DE REAVALIAR E ATUALIZAR A SITUAÇÃO FÍSICA DA ESTRUTURA EXISTENTE.
B. ANTES DE INICIAR OS PROCEDIMENTOS DESCRITOS NESSA PRANCHA, PROCEDER A CORREÇÃO DAS PATOLOGIAS EXISTENTES NA EDIFICAÇÃO CONFORME DISCRIMINADO NO LAUDO TÉCNICO DE RECUPERAÇÃO ESTRUTURAL.

NOTAS:

1 – REALIZAR LIMPEZA COMPLETA DO TERRENO, REMOVER ENTULHOS E VEGETAÇÃO POR COMPLETO.
2 – REALIZAR NIVELAMENTO E COMPACTAÇÃO DO PISO.
3 – PISO DE CALÇAMENTO EXTERNO EM CONCRETO ESTAMPADO.
4 – CANTEIROS EM ALVENARIA. FORNECER E PLANTAR ESPÉCIES DE PREFERÊNCIA DO CLIENTE.
5 – BANCOS DE ALVENARIA E TAMPO EM CONCRETO.
6 – CORRIMÃO EM FERRO GALVANIZADO PINTADO NA COR AREIA. VER PRANCHA DE DETALHES.
7 – GUARDA-CORPO INSTALADO SOBRE ALVENARIA EM FERRO GALVANIZADO PINTADO NA COR AREIA. VER PRANCHA DE DETALHES.
8 – DEMOLIR ALVENARIA. FORNECER E INSTALAR PORTÃO EM FERRO GALVANIZADO E VIDRO ARAMADO.
9 – REMOVER ALVENARIA OU JANELAS EXISTENTES. RESTAURAR PEITORIS EXISTENTES OU INSTALAR NOVOS PEITORIS EM CONCRETO.
FORNECER E INSTALAR JANELA TIPO GUILHOTINA.
FORNECER E INSTALAR GRADIL NO VÃO EXTERNO, EM FERRO GALVANIZADO PINTADO.
AS SALAS TERÃO JANELAS DE CORRER. OS BANHEIROS TERÃO JANELAS DO TIPO MAXIM-AR.
10 – MANTER E RESTAURAR JANELA EXISTENTE. FORNECER E INSTALAR GRADIL NO VÃO EXTERNO, EM FERRO GALVANIZADO PINTADO.
11 – REMOVER ESQUADRIA EXISTENTE.
12 – REGULARIZAÇÃO DE CONTRAPISO. FORNECIMENTO E INSTALAÇÃO DE PISO PORCELANATO EM TODA EDIFICAÇÃO.
INSTALAR SOLEIRAS E RODAPÉS EM GRANITO. VER ESPECIFICAÇÕES NO MEMORIAL DESCRITIVO.
13 – TODAS AS PAREDES DEVERÃO SER TRATADAS, SEUS REBOCOS IMPRESTÁVEIS REMOVIDOS E REFEITOS.
APÓS TRATAMENTO, PREPARAR TODAS AS SUPERFÍCIES E PINTAR COM TINTA ACRÍLICA BRANCA.
14 – TODAS AS PAREDES SERÃO TRATADAS, SEUS REBOCOS IMPRESTÁVEIS REMOVIDOS E REFEITOS.
APÓS TRATAMENTO, PREPARAR TODAS AS SUPERFÍCIES E ASSENTAR PORCELANATO.
15 – FORNECER E INSTALAR FORRO DE GESSO. PREPARAR SUPERFÍCIES E PINTAR NA COR BRANCA.
16 – PERGOLADO EM ESTRUTURA METÁLICA, PINTADO DE BRANCO, COBERTO COM TELHAS EM POLICARBONATO.
17 – FORNECER E INSTALAR PORTAS DE ABRIR EM VIDRO TEMPERADO.
18 – FORNECER E INSTALAR PORTA DE ABRIR E BANDEIRA EM MADEIRA, PINTADAS NA COR AREIA.
19 – FORNECER E INSTALAR PORTA DE ABRIR EM MADEIRA, PINTADA DE BRANCO.
20 – CORRIMÃOS DUPLOS E GUARDA-CORPO INSTALADOS SOBRE PISO EM FERRO GALVANIZADO PINTADO NA COR AREIA. VER PRANCHA DE DETALHES.
21 – REGULARIZAÇÃO DE CONTRAPISO, FORNECIMENTO E INSTALAÇÃO DE PISO PORCELANATO ANTIDERRAPANTE.
22 – REMOVER ESQUADRIA EXISTENTE. FORNECER E INSTALAR PORTÃO EM FERRO GALVANIZADO E VIDRO ARAMADO.
23 – PISO EXISTENTE EM PEDRA. REALIZAR LIMPEZA GERAL E DE HIGIENIZAÇÃO, RESTAURAR DEFEITOS E REALIZAR POLIMENTO.
24 – FORNECER E INSTALAR PORTA DE CORRER E BANDEIRA EM MADEIRA, PINTADAS NA COR AREIA.
25 – FORNECER E INSTALAR PORTA DE CORRER PINTADA DE BRANCO.
26 – TODAS AS PAREDES DEVERÃO SER TRATADAS, SEUS REBOCOS IMPRESTÁVEIS REMOVIDOS E REFEITOS.
APÓS TRATAMENTO, PREPARAR TODAS AS SUPERFÍCIES E PINTAR COM TINTA ACRÍLICA NA COR AREIA.
27 – FORNECER E INSTALAR PORTA DE ABRIR EM MADEIRA, PINTADA NA COR AREIA.
28 – FORNECER E INSTALAR PORTA DE CORRER EM MADEIRA, PINTADA NA COR AREIA.
29 – FORNECER E INSTALAR PORTA DE ABRIR COM DUAS FOLHAS, EM MADEIRA, PINTADA NA COR AREIA.
30 – REMOVER ALVENARIA EXISTENTE. INSTALAR PEITORIL EM CONCRETO.
FORNECER E INSTALAR JANELA TIPO GUILHOTINA. AS JANELAS ALTAS DEVERÃO SER NO PADRÃO BOCA DE LOBO
31 – EXECUÇÃO DE CONTRAPISO. FORNECIMENTO E INSTALAÇÃO DE PISO PORCELANATO EM TODA EDIFICAÇÃO.
INSTALAR SOLEIRAS E RODAPÉS EM GRANITO. VER ESPECIFICAÇÕES NO MEMORIAL DESCRITIVO.
32 – TODAS AS LAJES E VIGAS DEVERÃO SER TRATADAS E RECUPERADAS, SEUS REBOCOS IMPRESTÁVEIS REMOVIDOS, REFEITOS E NIVELADOS.
APÓS TRATAMENTO, PREPARAR TODAS AS SUPERFÍCIES E PINTAR COM TINTA ACRÍLICA BRANCA.
33 – EXECUTAR CONTRAPISO E REVISAR DRENAGEM PARA ESTE LOCAL.

DIMENSÕES ESCADA INTERNA:

DEGRAU I1	PISO=.30M	ESPELHO=.145M
DEGRAU I2	PISO=..31M	ESPELHO=.15M
DEGRAU I3	PISO=..30M	ESPELHO=.16M
DEGRAU I4	PISO=..33M	ESPELHO=.165M
DEGRAU I5	PISO=..33M	ESPELHO=.165M
DEGRAU I6	PISO=..325M	ESPELHO=.17M
DEGRAU I7	PISO=VARIADO	ESPELHO=.17M
DEGRAU I8	PISO=VARIADO	ESPELHO=.16M
DEGRAU I9	PISO=VARIADO	ESPELHO=.16M
DEGRAU I10	PISO=VARIADO	ESPELHO=.165M
DEGRAU I11	PISO=..35M	ESPELHO=.16M
DEGRAU I12	PISO=..345M	ESPELHO=.17M
DEGRAU I13	PISO=VARIADO	ESPELHO=.165M
DEGRAU I14	PISO=VARIADO	ESPELHO=.18M
DEGRAU I15	PISO=VARIADO	ESPELHO=.165M
DEGRAU I16	PISO=VARIADO	ESPELHO=.17M

LEGENDAS

CONSTRUIR
DEMOLIR
CONSERVAR

AMBIENTES E ÁREAS:

PAVIMENTO TÉRREO	
1 – RECEPÇÃO	26.84M²
2 – HALL ENTRADA	33.29M²
3 – NAM	24.09M²
4 – COPA	6.30M²
5 – REUNIÃO/REFEITÓRIO/CMS	12.35M²
6 – WC ACESSÍVEL MASCULINO	10.10M²
7 – CORREDORES	47.85M²
8 – WC ACESSÍVEL FEMININO	10.10M²
9 – DML	7.14M²
10 – SALA GABINETE SECRETÁRIA	17.46M²
11 – WC	3.12M²
12 – ANTESALA GABINETE	11.29M²
13 – ESCADA	6.22M²
14 – HALL	4.11M²
15 – SALA RH	10.32M²
16 – COORDENAÇÃO DE ATENÇÃO BÁSICA	13.26M²
17 – SALA SISTEMA DE INFORMAÇÃO	15.92M²
18 – SALA VIGILÂNCIA SANITÁRIA	13.45M²
19 – SALA DIRETORIA DE SAÚDE	13.06M²
20 – WC	2.09M²
21 – COORDENAÇÃO VIGILÂNCIA EPIDEMIOLOGICA E SANITÁRIA	18.70M²
PAVIMENTO SUPERIOR	
22 – HALL	10.76M²
23 – SALA REUNIÃO EDEMIAS	8.45M²
24 – WC UNISSEX ACESSIVEL	4.02M²
25 – DEPÓSITO	1.55M²
26 – ALMOXARIFADO MATERIAL MÉD. HOSP.	14.95M²
27 – CORREDOR	24.00M²
28 – PÁTIO DECOBERTO	29.47M²
29 – FARMÁCIA BÁSICA	12.90M²
30 – ALMOXARIFADO MEDICAÇÕES	11.34M²
31 – ANTESALA SALA FRIA	7.00M²
32 – SALA FRIA VACINAS	9.71M²
33 – DEPÓSITO COMUM	9.29M²
ÁREA CONSTRUÍDA TOTAL	**450.50M²**

PORVIR
SERGIPE
GOVERNO DO ESTADO

SEDURBS
SECRETARIA DE ESTADO DO DESENVOLVIMENTO URBANO E SUSTENTABILIDADE

CEHOP
Companhia Estadual de Habitação e Obras Públicas

PREFEITURA MUNICIPAL DE MARUIM

PROPRIETÁRIO (AS): govbr — documento assinado digitalmente ARLINE SOUZA SILVA TAVARES, data: 09/12/2025 07:51:40 -0300, verifique em https://validar.iti.gov.br — DATA:

AUTOR DO PROJETO — DATA: AGO 2025 — ARQUITETA URBANISTA ARLINE SOUZA SILVA TAVARES — CAU/CREA/CFT A41563-4

RESPONSABILIDADE TECNICA — DATA — CAU/CREA/CFT

LEVANTAMENTO — DATA — CAU/CREA/CFT

SECRETARIA DE SAÚDE DE MARUIM

RUA ALCIDES PEREIRA, SEM NÚMERO, CENTRO, MARUIM/SE

PROJETO:
PROJETO DE ACESSIBILIDADE

ASSUNTO/PLANTA:
PLANTA BAIXA REFORMA

TERMO/EMENDA:	CONTRATO:	FONTE:	EMPENHO:

DATA:	ESCALA:	CADISTA/DESENHO:	COD. PROJ.	FOLHA:
AGO/2025	1/75			04/07

CEHOP
Companhia Estadual de Habitação e Obras Públicas
RUA Nº. 1660 - Centro - Aracaju - Sergipe
Fone/Fax: 3214-4000

CONFIGURAÇÃO DO PENAS		
COR	PENA	ESPESSO
1	7	0,10
2	7	0,20
3	7	0,30
4	7	0,40
5	7	0,50
6	7	0,60
7	7	0,70
8	7	0,80
9	7	0,09
10	10	0,30
11	7	0,65
12	7	0,90
13	7	1,00
30	7	0,25
31	7	1,80
50	50	0,35
51	7	0,75
62	7	0,30
125	7	2,00
252	252	0,15
253	253	0,20
254	254	0,15
DEMAIS	COLOR	0,25